




Планы расположения монолитных ж/бетонных лестничных маршей на отм. -0.050, +1.650, +3.250, +4.900, +6.550,+7.200,+8200,+9.820

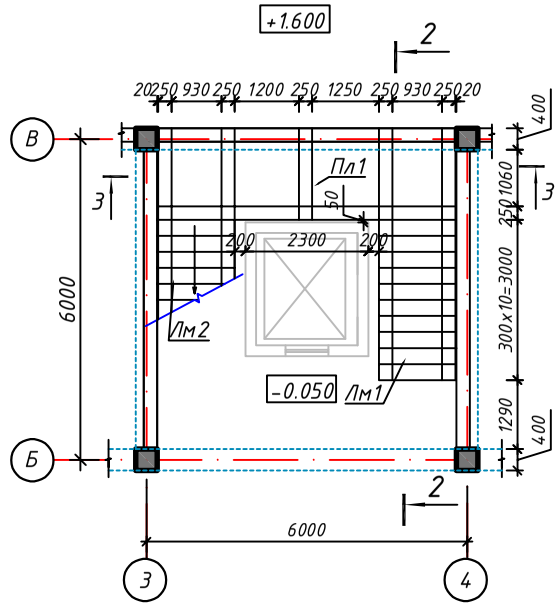


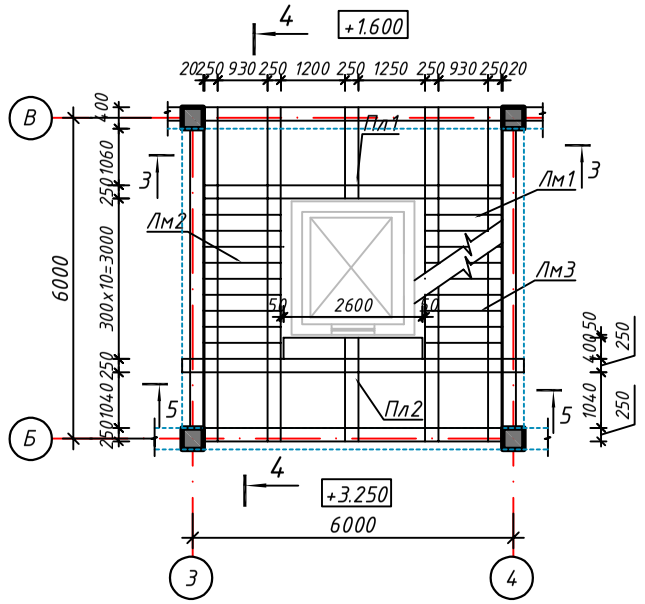

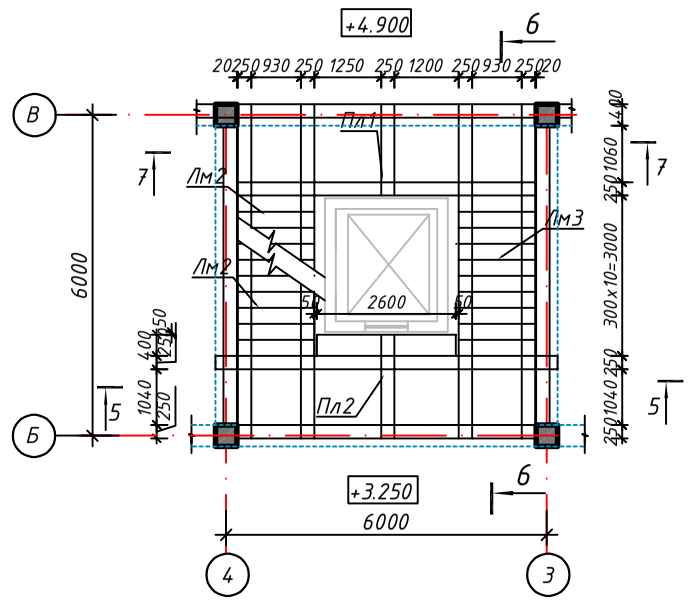

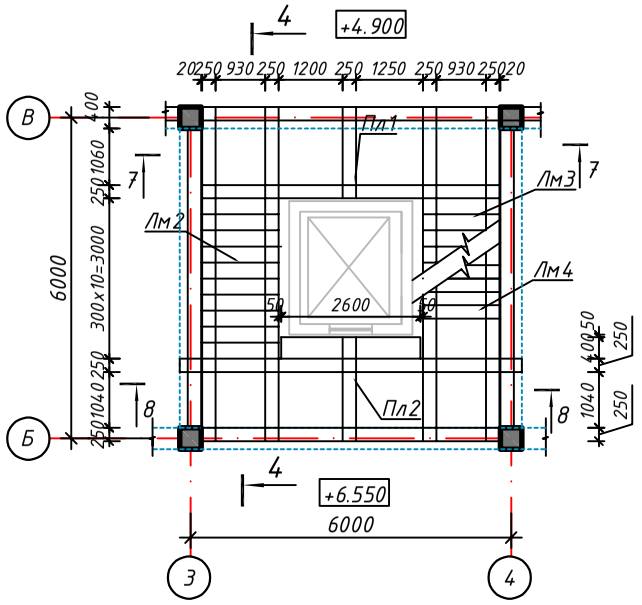

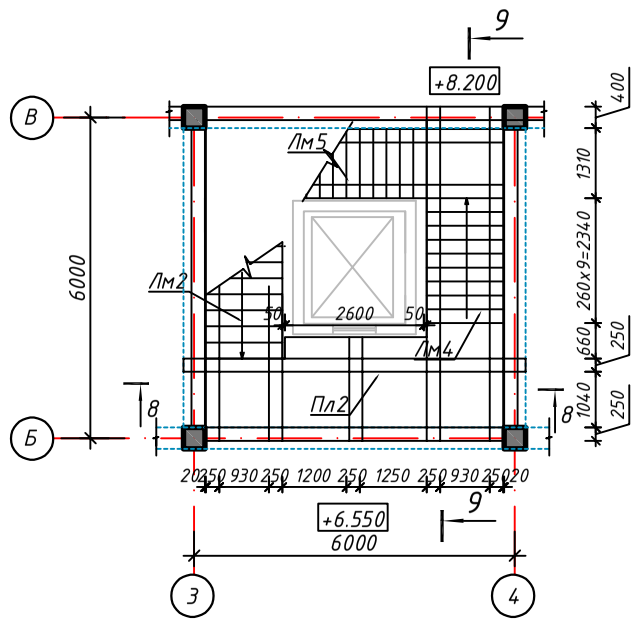

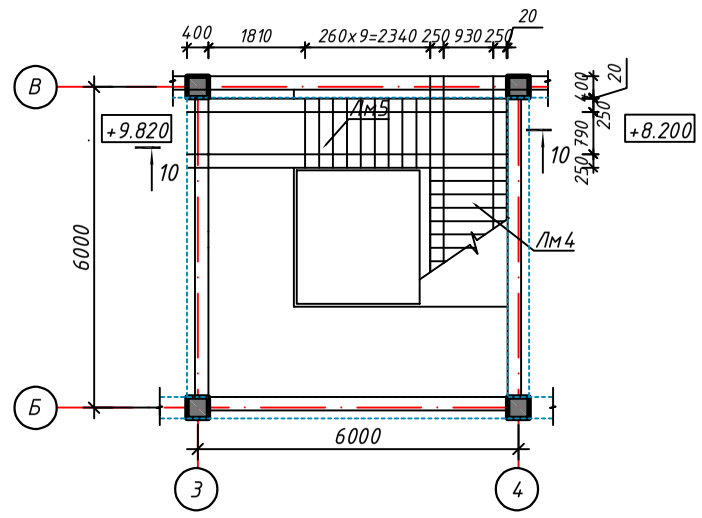

Спецификация к схеме расположения

Марка поз.	Обозначение	Наименование	Кол. шт	Масса кг.	Всего.
		Монолитная лестница Л1	1		
Лм1	См. лист КЖ-	Монолитный лестничный марш Лм1	1		
Лм2		Монолитный лестничный марш Лм2	2		
Лм3	См. лист КЖ-	Монолитный лестничный марш Лм3	1		
Лм4		Монолитный лестничный марш Лм4	1		
Лм5		Монолитный лестничный марш Лм5	1		
Пл1		Монолитная лестничная площадка Пл1	2		
Пл2		Монолитная лестничная площадка Пл2	2		

КЖ

Сурхондарё вилояти денов тумани "нурли манзил" мфйда "инсон"ижтимоий хизматлар марказидаги маьмурий ва ёрдамчи бинони реконструкция қилиш ва ўз ҳудудидан қўшимча бино қуриш

Изм.	Кол.уч.	Лист	№док.	Подпись	Дата
Директор		Б.Мадаминов			
Гл.инж		Х.Чориев			
Исполн.					

Инсон ижтимоий хизматлар маркази

Стадия	Лист	Листов
РП	31	62

План расположения лестничных клеток с отм. -0.050 до отм. +9.820 Спецификация к схеме расположения.

ООО "ILMIY TADQIQOT LOYIHA"