

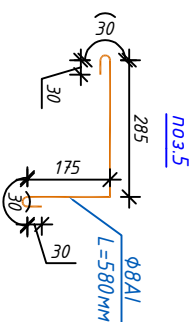
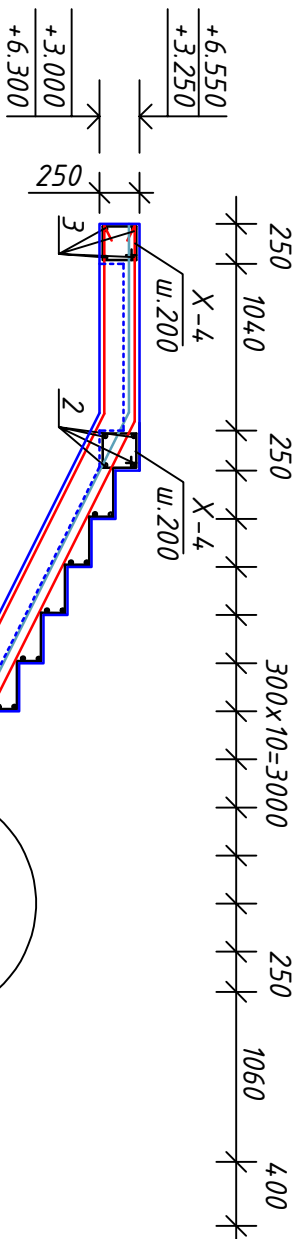



Лестничный марш ЛМ2 (сечение 4-4)

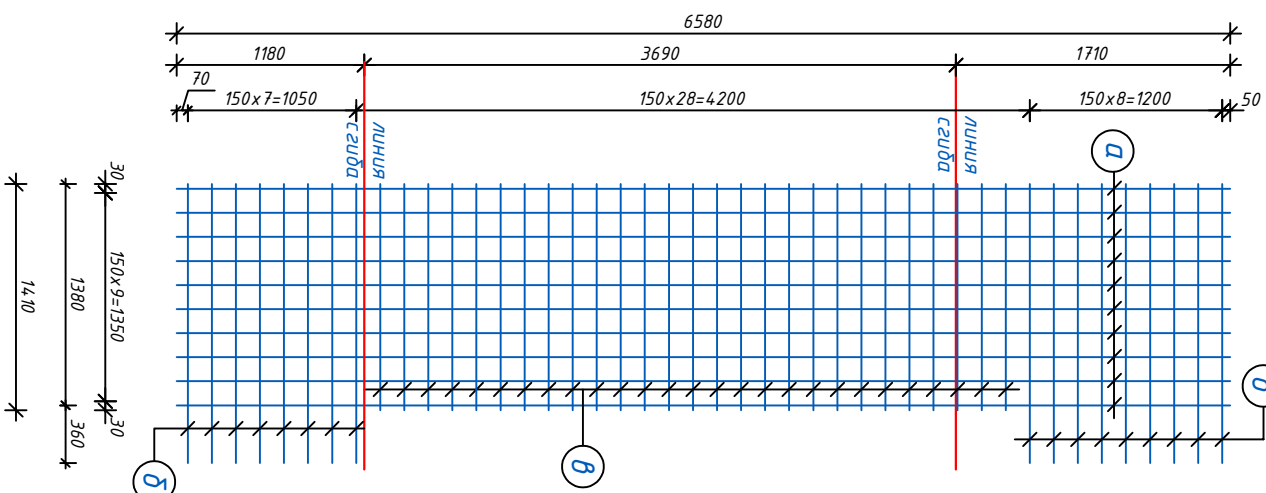


Καρκας Κρ-2

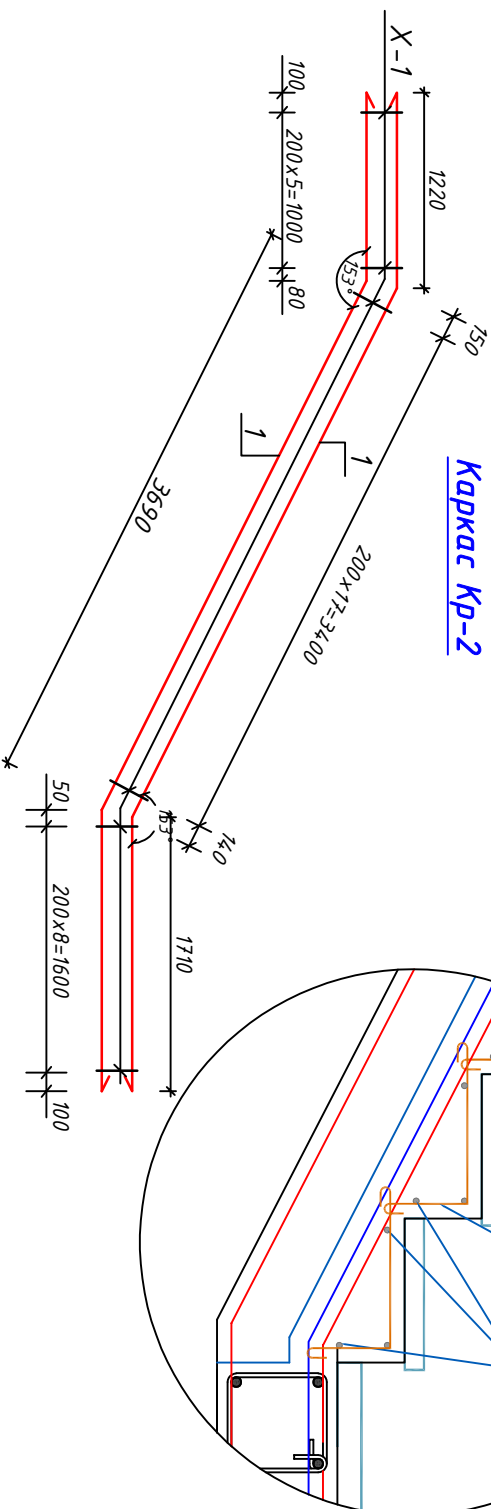


Сетка лестницы СИЗ

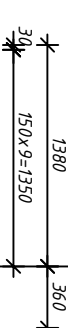

Сечение 5-5

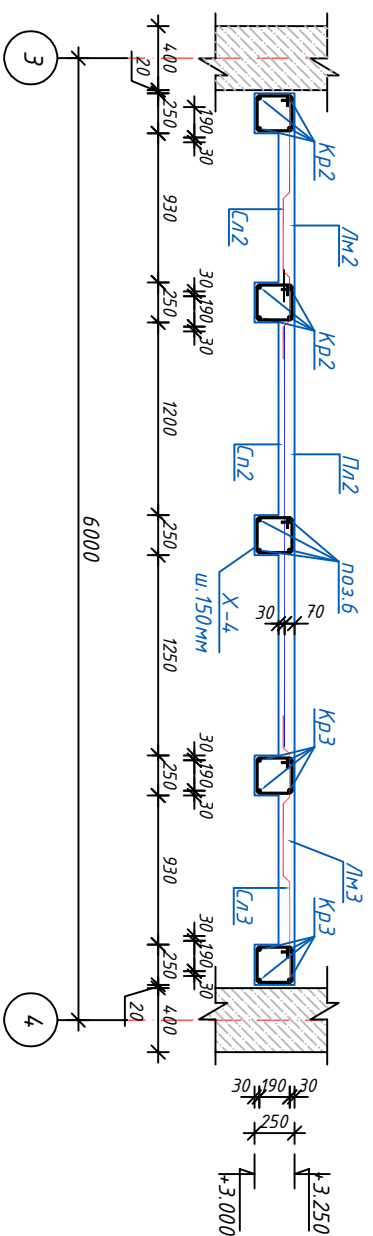

Семка провадкы СН

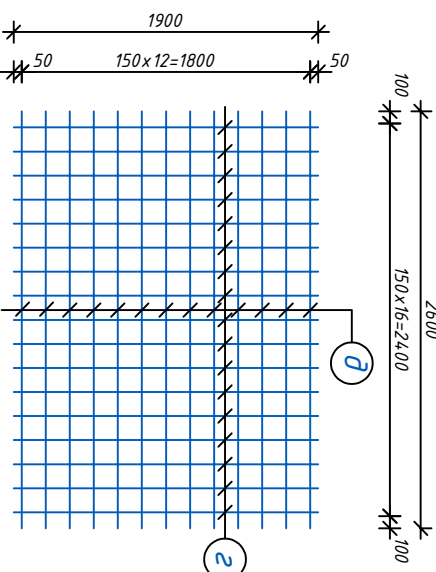

Спецификация расхода материалов на лестницу 1/1					
Поз.	Обозначение	Наименование	Кол.	Масса ед., кг	Приме- чение
Лм2		Монолитный лестничный марш Лм2	2		расход дан на 1 шт.
		Каркас Кр2	2		расход дан на 1 шт.
1	ГОСТ 5781-82*	арматура Ф20АIII L=6720 мм	4	16.60	66.40 кг
Х-1		арматура Ф8АI L=990 мм	33	0.391	12.90 кг
2	ГОСТ 5781-82*	арматура Ф12АIII L=5350 мм	4	5.64	22.60 кг
3		арматура Ф12АIII L=5600 мм	4	5.0	20.0 кг
Х-4		арматура Ф6АI L=910 мм	56	0.202	5.66 кг
		Сетка лестницы Сл2	1	53.0	
а	ГОСТ 5781-82*	арматура Ф8АI L=5580 мм	10	2.60	26.0 кг
б		арматура Ф8АI L=1770 мм	17	0.70	11.90 кг
в		арматура Ф8АI L=1410 мм	27	0.56	15.12 кг
4	ГОСТ 5781-82*	арматура Ф10АI L=1400 мм	30	0.864	26.0 кг
5		арматура Ф8АI L=580 мм	90	0.23	20.70 кг
		бетон кл.В20	1.80		м3
Лл2		Монолитная лестничная площадка Лл2	2		расход дан на 1 шт.
6	ГОСТ 5781-82*	арматура Ф18АIII L=1900 мм	4	3.80	15.20 кг
Х-4		арматура Ф6АI L=910 мм	13	0.202	2.62 кг
		Сетка площадки Сл2	1	26.15	
з	ГОСТ 5781-82*	арматура Ф8АI L=1900 мм	17	0.75	12.75 кг
д		арматура Ф8АI L=2600 мм	13	1.03	13.40 кг
		бетон кл.В20	0.60		м3

Примечания

1. Данный лист читать совместно с листами КЖ.
2. Старую производную электроподъема Э 42А, ГОСТ 94,67-75 для ручной дуговой сварки, ковшей сварочных швов принять - 6 мм, а длину - по всей длине сопряжений между собой элементов.
- 3.
4. После стартовых работ во всех узлах вывели шпак, покрасили масляной краской два раза.
5. Допускается изготовление металлических конструкций в заводских условиях.

[illegible]