## Лестничный марш Лм4 (сечение 9-9)

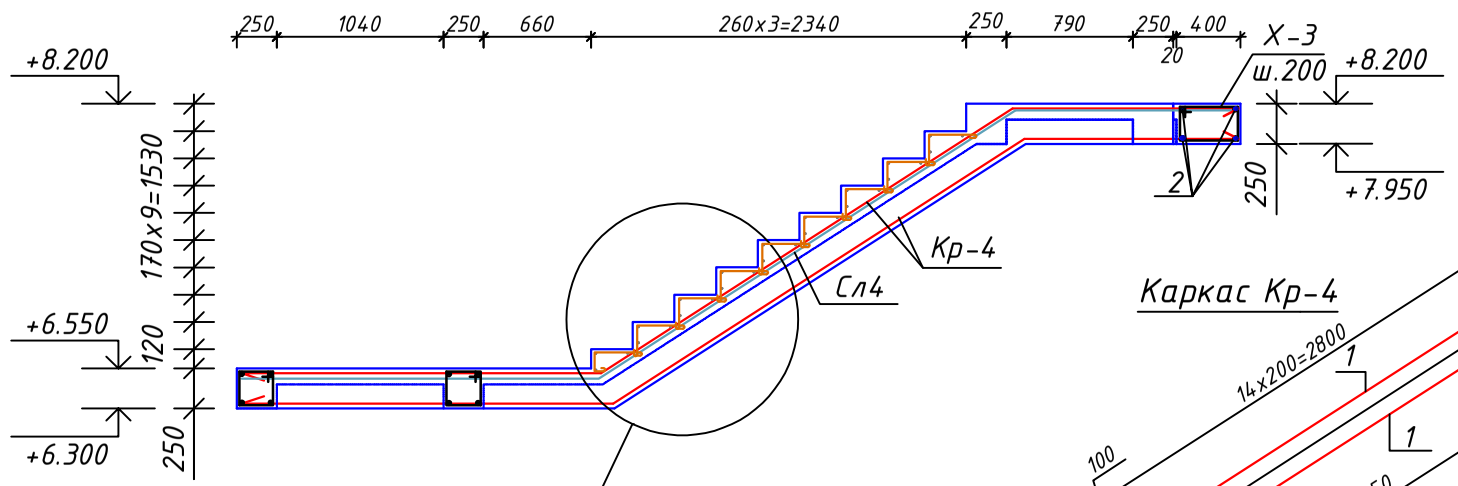


## Каркас Кр-4

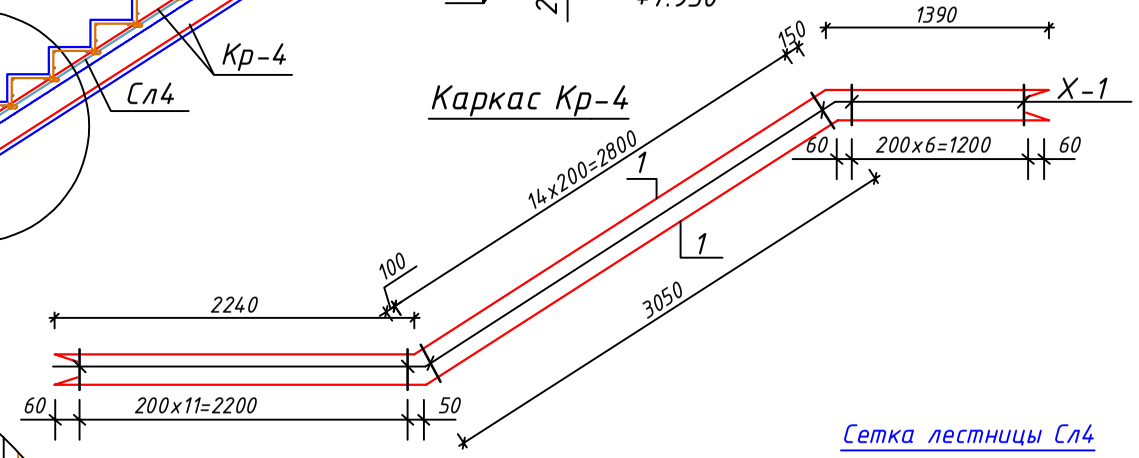


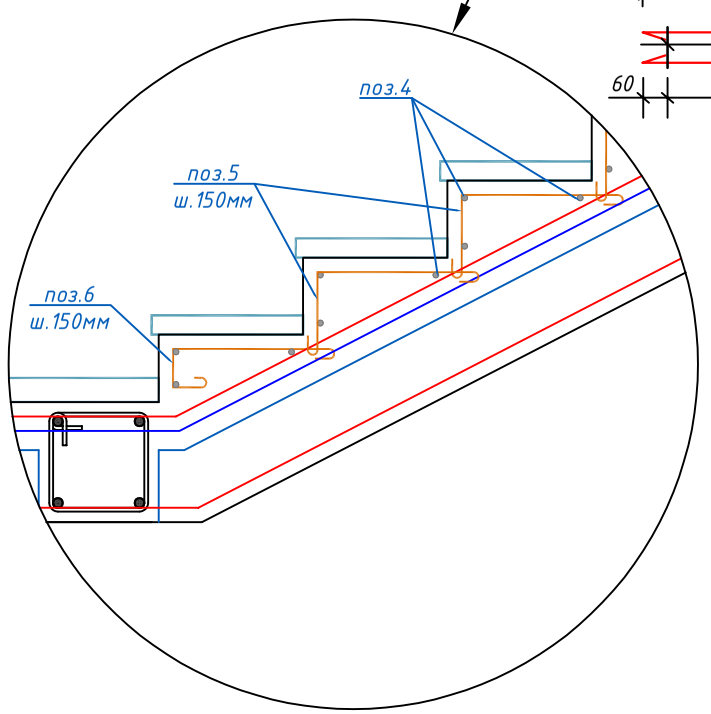


## Сетка лестницы Сл4

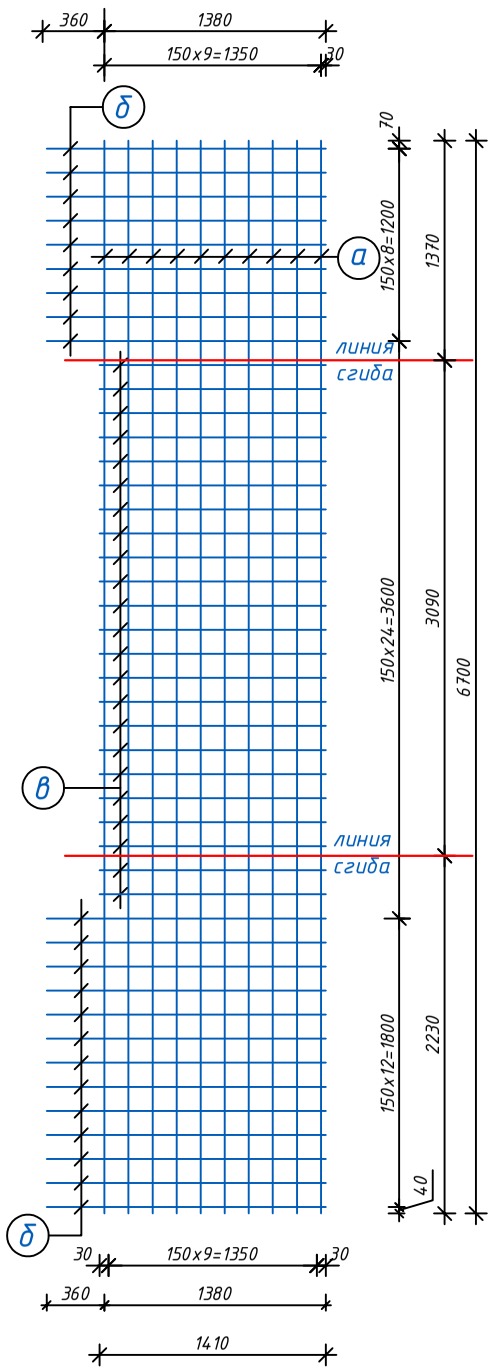


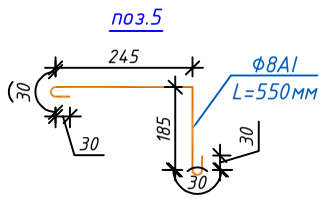


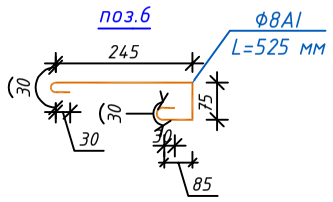


## Сечение 8-8

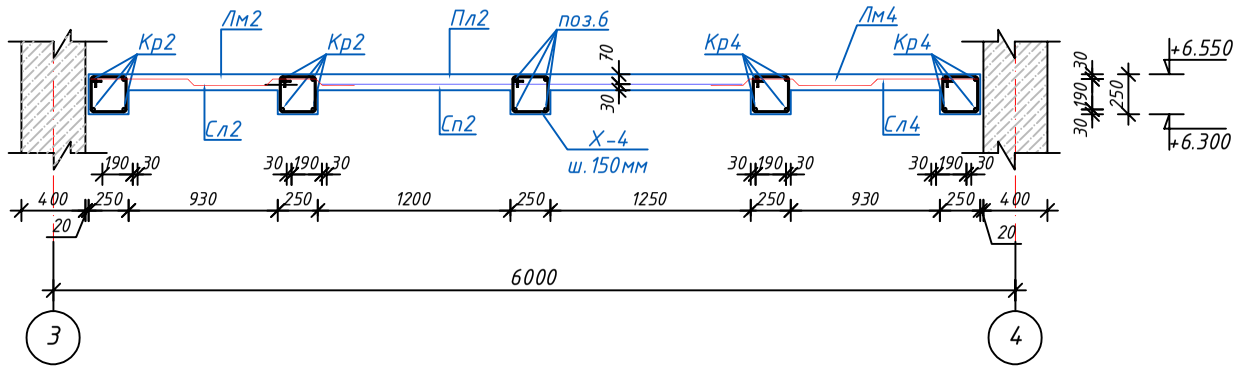


## Спецификация расхода материалов на лестницу Л1

| Поз. | Обозначение | Наименование | Кол. | Масса ед., кг | Приме-чание |
|---|---|---|---|---|---|
| Лм4 | | Монолитный лестничный марш Лм4 | 1 | | расход дан на 1 шт. |
| | | Каркас Кр4 | 2 | | расход дан на 1 шт. |
| 1 | ГОСТ 5781-82* | арматура Ф22AIII L=6780 мм | 4 | 20.20 | 80.80 кг |
| X-1 | | арматура Ф8AI L=990 мм | 34 | 0.391 | 13.30 кг |
| | | | | | |
| 2 | ГОСТ 5781-82* | арматура Ф12AIII L=1400 мм | 4 | 1.24 | 5.0 кг |
| X-3 | | арматура Ф6AI L=1210 мм | 8 | 0.27 | 2.20 кг |
| | | | | | |
| | | Сетка лестницы Сл4 | 1 | 55.50 | |
| а | ГОСТ 5781-82* | арматура Ф8AI L=6700 мм | 10 | 2.65 | 26.50 кг |
| б | | арматура Ф8AI L=1770 мм | 23 | 0.70 | 16.10 кг |
| в | | арматура Ф8AI L=1410 мм | 23 | 0.56 | 12.90 кг |
| | | | | | |
| 4 | ГОСТ 5781-82* | арматура Ф10AI L=1400 мм | 27 | 0.864 | 23.33 кг |
| 5 | | арматура Ф8AI L=550 мм | 72 | 0.22 | 15.84 кг |
| 6 | | арматура Ф8AI L= 525 мм | 9 | 0.21 | 1.90 кг |
| | материал | бетон кл.В20 | 1.80 | | м3 |

## Примечания

1. Данный лист читать совместно с листами КЖ- .
2. Спецификацию материалов на площадку Пл2 смотреть на листе Кж-
3. Сварку производить электродом Э 42А, ГОСТ 9467-75 для ручной дуговой сварки.
4. Катет сварных швов принять - 6 мм, а длину - по всей длине сопрягаемых между собой элементов.
5. После сварочных работ во всех узлах выбить шлак, покрасить масляной краской два раза.
6. Допускается изготовление металлических конструкций в заводских условиях.

| | | | | | | | |
|---|---|---|---|---|---|---|---|
| | | | | | | КЖ | |
| | | | | | | Сурхондарё вилояти денов тумани "нурли манзил" мфйда "инсон" ижтимоий хизматлар марказидаги маьмурий ва ёрдамчи бинони реконструкция қилиш ва ўз ҳудудидан қўшимча бино қуриш | |
| Изм. | Кол.уч. | Лист | №док. | Подпись | Дата | | |
| Директор | | Б.Мадаминов | | | | Инсон ижтимоий хизматлар маркази | Стадия: РП; Лист: 35; Листов: 62 |
| Гл.инж | | Х.Чориев | | | | | |
| Исполн. | | | | | | Лестничный марш Лм4 (сечение 9-9); Сечение 8-8; Сетки лестницы Сл4 Спецификация расхода материалов. | ООО "ILMIY TADQIQOT LOYIHA" |