Лестничный марш Лм5 (сечение 10-10)

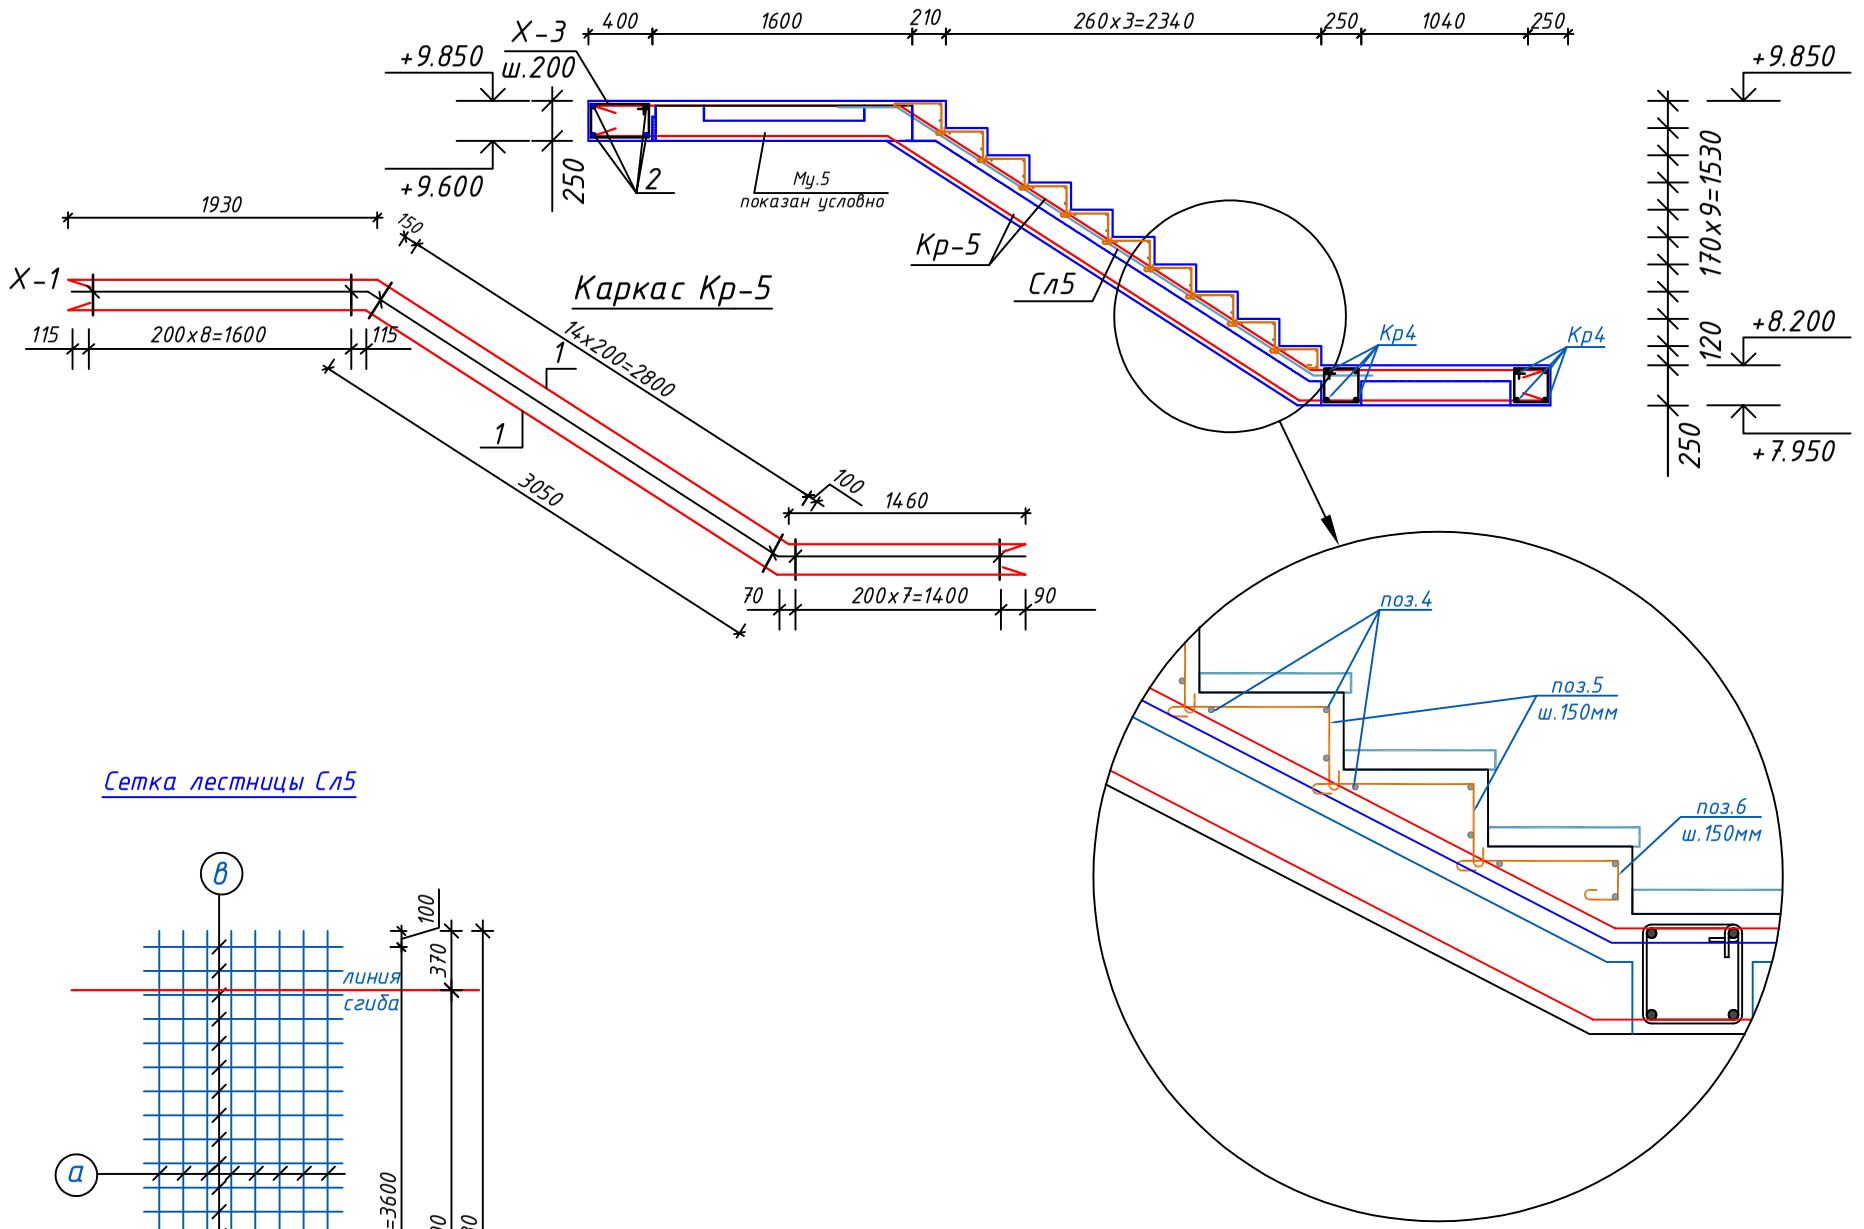

Сетка лестницы Сл5

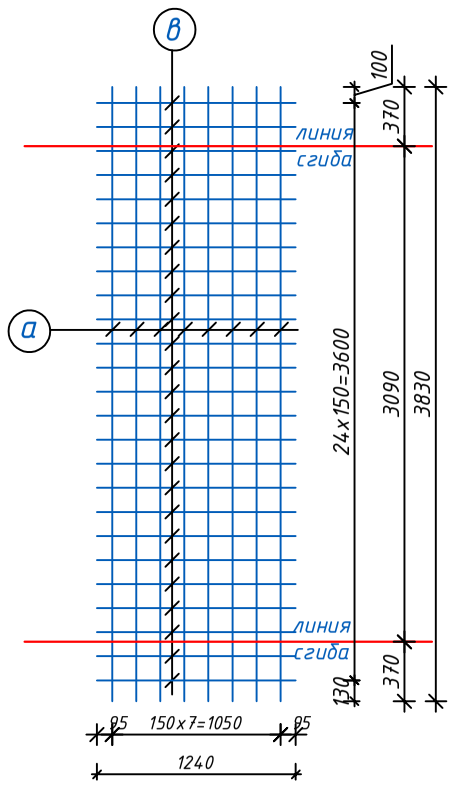

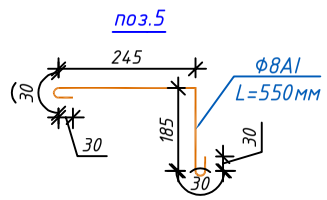

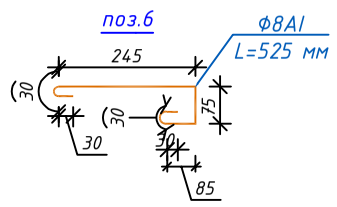

Спецификация расхода материалов на лестницу Л1

Поз.	Обозначение	Наименование	Кол.	Масса ед., кг	Приме-чание
Лм5		Монолитный лестничный марш Лм5	1		расход дан на 1 шт.
		Каркас Кр5	2		расход дан на 1 шт.
1	ГОСТ 5781-82*	арматура Ф20AIII L=6540 мм	4	16.15	64.60 кг
Х-1		арматура Ф8AI L=990 мм	32	0.391	12.51 кг
2	ГОСТ 5781-82*	арматура Ф12AIII L=1290 мм	4	1.15	4.60 кг
Х-3		арматура Ф6AI L=1210 мм	7	0.27	1.90 кг
		Сетка лестницы Сл5	1	24.35	
а	ГОСТ 5781-82*	арматура Ф8AI L=3830 мм	8	1.51	12.10 кг
б		арматура Ф8AI L=1240 мм	25	0.49	12.25 кг
4	ГОСТ 5781-82*	арматура Ф10AI L=1260 мм	30	0.78	23.40 кг
5		арматура Ф8AI L=550 мм	63	0.22	13.90 кг
6		арматура Ф8AI L= 525 мм	7	0.21	1.50 кг
	материал	бетон кл.В20	1.20		м3

Примечания

1. Данный лист читать совместно с листами КЖ- .
2. Спецификацию материалов на площадку Пл1 смотреть на листе Кж-
3. Сварку производить электродом Э 42А, ГОСТ 9467-75 для ручной дуговой сварки.
4. Катет сварных швов принять - 6 мм, а длину - по всей длине сопрягаемых между собой элементов.
5. После сварочных работ во всех узлах выбить шлак, покрасить масляной краской два раза.
6. Допускается изготовление металлических конструкций в заводских условиях.

						КЖ	
						Сурхондарё вилояти денов тумани "нурли манзил" мфйда "инсон" ижтимоий хизматлар марказидаги маьмурий ва ёрдамчи бинони реконструкция қилиш ва ўз ҳудудидан қўшимча бино қуриш	
Изм.	Кол.уч.	Лист	№док.	Подпись	Дата		
Директор		Б.Мадаминов				Инсон ижтимоий хизматлар маркази	Стадия: РП; Лист: 36; Листов: 62
Гл.инж		Х.Чориев					
Исполн.						Лестничный марш Лм5 (сечение 10-10); Сетки лестницы Сл5 Спецификация расхода материалов.	ООО "ILMIY TADQIQOT LOYIHA"