


План котлована М 1:100

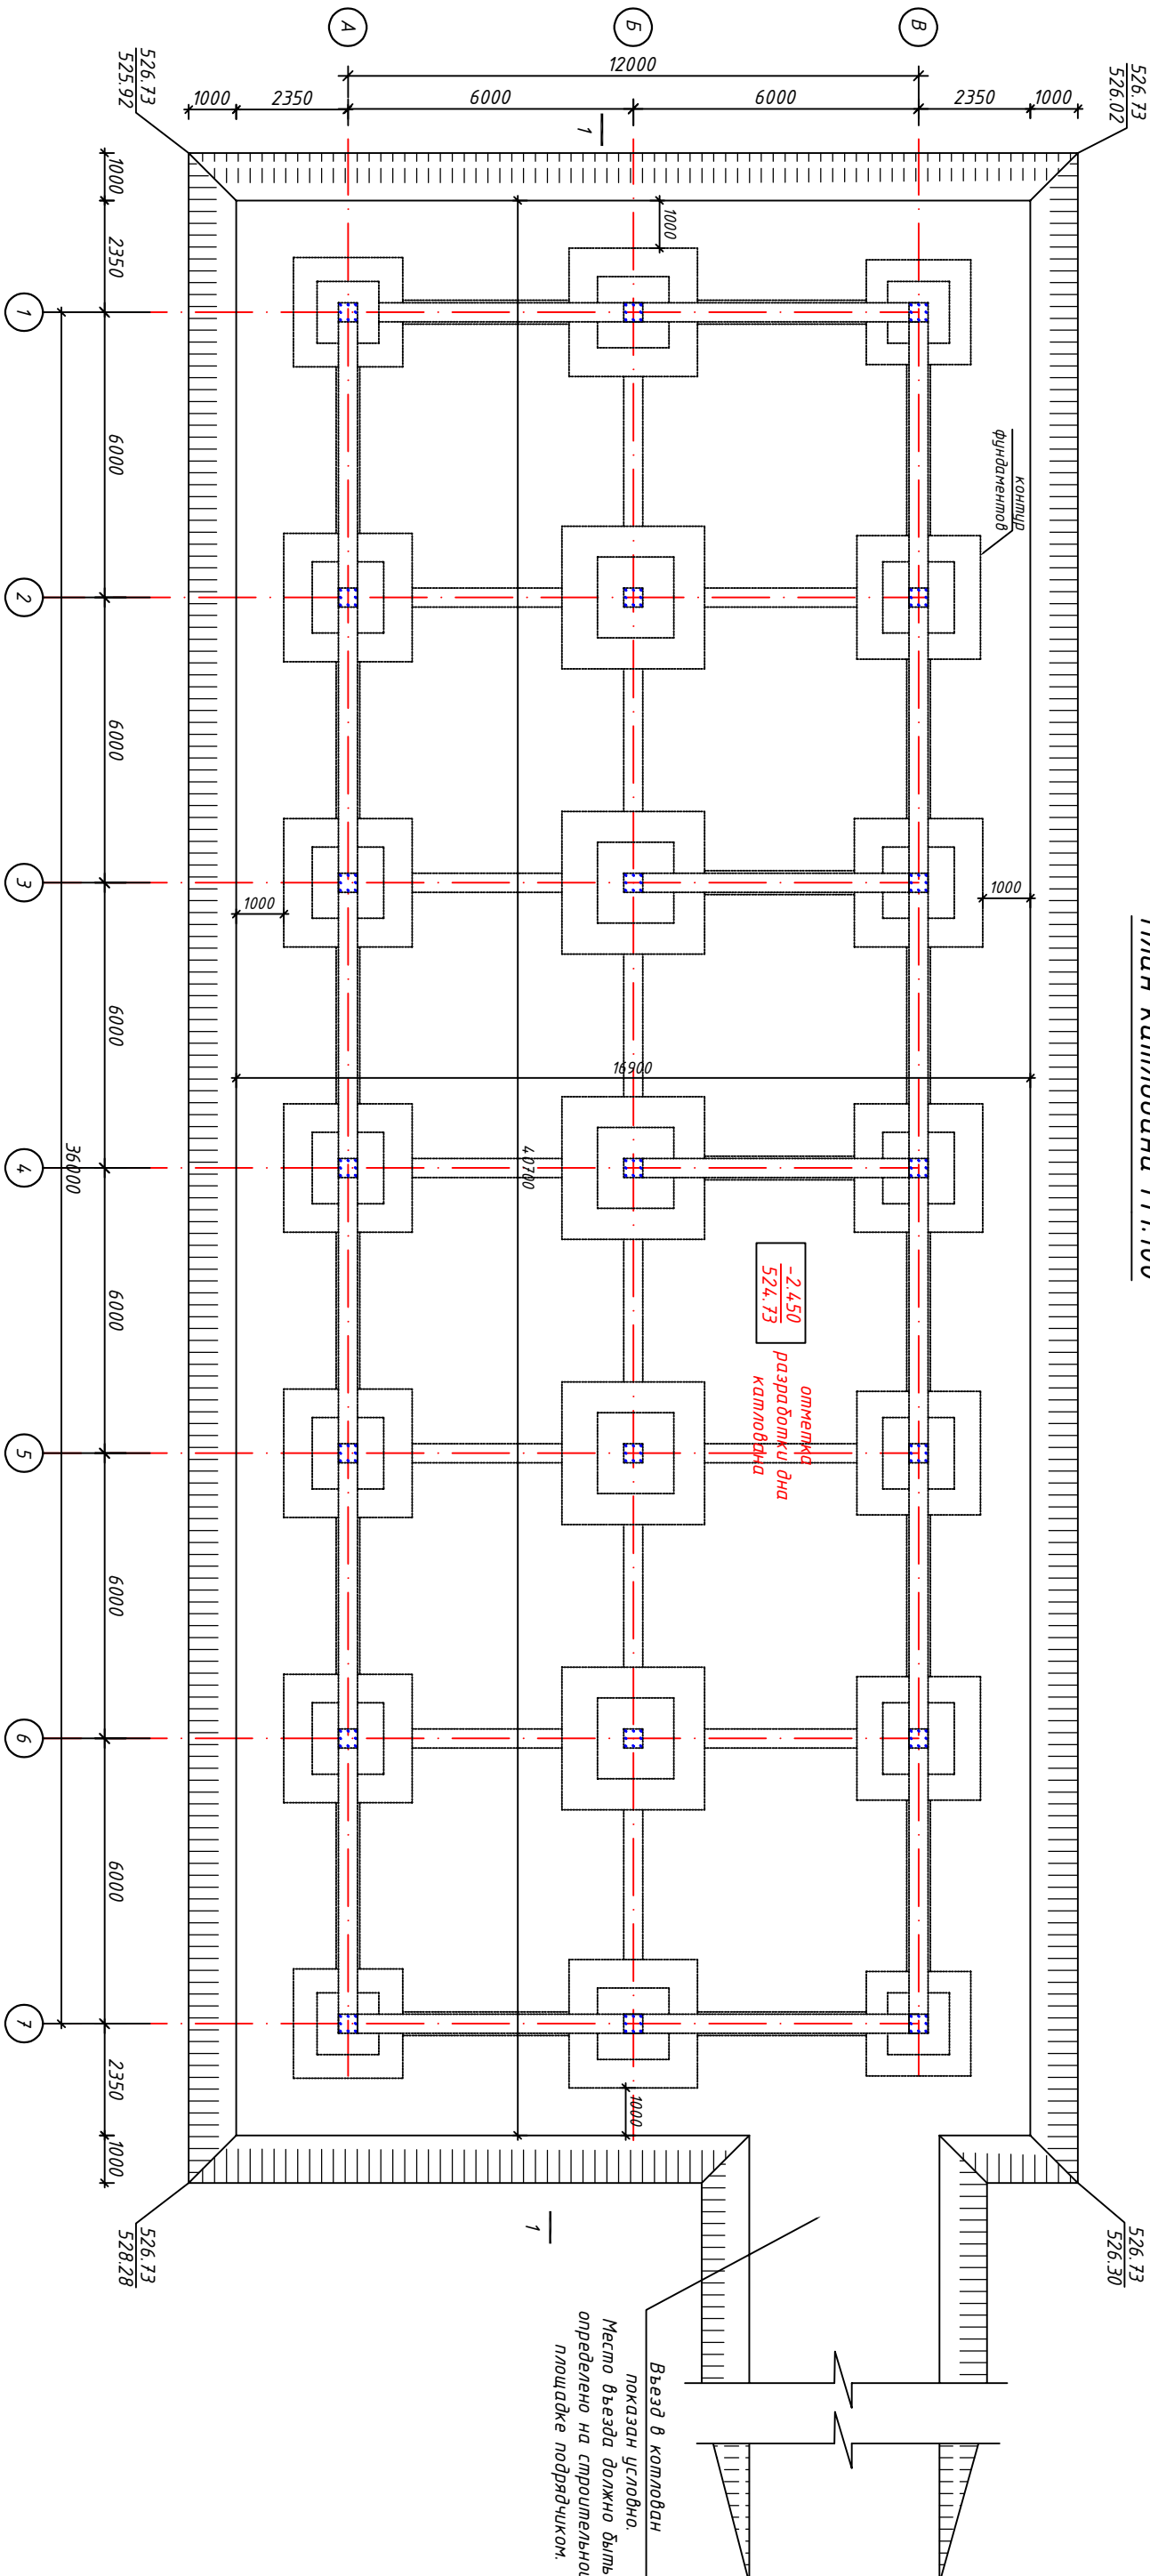

ПРОТИВОРОСАДЧНЫЕ МЕРОПРИЯТИЯ

Учитывая грунтовые условия участка строительства, проектом предусмотрено устройство искусственного основания – подушки из ГПС толщ.1,20 м. Перед устройством подушки из ГПС предусмотреть укатку дна котлована дорожными катками 16,0 т. Искусственное основание – подушку из ГПС толщ.1,20 м выполнять путем послойной укатки дорожными катками 16,0 т с проходом по одному следу 5-6 раз при оптимальной влажности грунта W=0,114. Толщина укладываемого слоя не должна превышать 30 см.

После устройства подушки вызвать представителя ООО «SURXON GEALOGICALABAKATORY» для освидетельствования котлована.

После устройства подушки из ГПС немедленно приступить к устройству фундаментов во избежание разуплотнения грунта.Обратную засыпку грунта выполнять подвижным грунтом суглинками $\gamma=1,65\text{т/м}^3$.

Приниматься мероприятию по противоросадочности для грунта I типа согласно КМЖ 2.01.09-97; КМЖ 2.02.01-98.

Вокруг здания устраивается бетонная отмостка шириной 1,5 м.

Отметка разрабтки дна котлована -524.73

Отметка вверху подушки из ГПС, отметка низа бетонной подготовки фундаментов - 525.73

Отметке ноль соответствует отметка чистого пола ± 527.18

- Внимание:**
- До начала работ выполнить перенос инженерных коммуникации, согласовав с представителями эксплуатирующих служб и разработать ППР.
 - При рытье котлована под фундаменты могут встречаться различные строительные и хозяйственные остатки: ж/б изделия, кирпич, фундаменты, различные виды подземных коммуникаций (трубы, лотки, кабели), а также выветренные ямы, погреба и проколы. Ввиду этого необходимо своевременно произвести очистку дна котлована до естественного грунта.
 - Работы по устройству котлована должны быть освидетельствованы в установленном порядке (в том числе геотехнадзором).
 - По периметру здания устраивается бетонная отмостка шириной 1,5 м-типа согласно КМЖ 2.01.09-97; КМЖ 2.02.01-98.

КЖ									
Изм.	Коллич.	Лист	№рек.	Подпись	Дата	Сурхондарё вилояти ёнот тумани "Чурил манзил" ифйда "инсон"иштинотий хизматлар марказидаги манчурий ва ёрданчи ёлони реконструкция килиш ва уз хуёйдидан кйишича ёлно кйриш			
Директор	Б.Мадониний			<i>Б.Мадониний</i>		Инсон иштинотий хизматлар маркази			
Г.л.и.и.ж	Х.Чориев			<i>Х.Чориев</i>					
Исполн.									
						План котлована М 1:100.		ООО "ILMIY TADQIQOT LOYIHA"	