## Лестничный марш Лм2 (сечение 3-3)

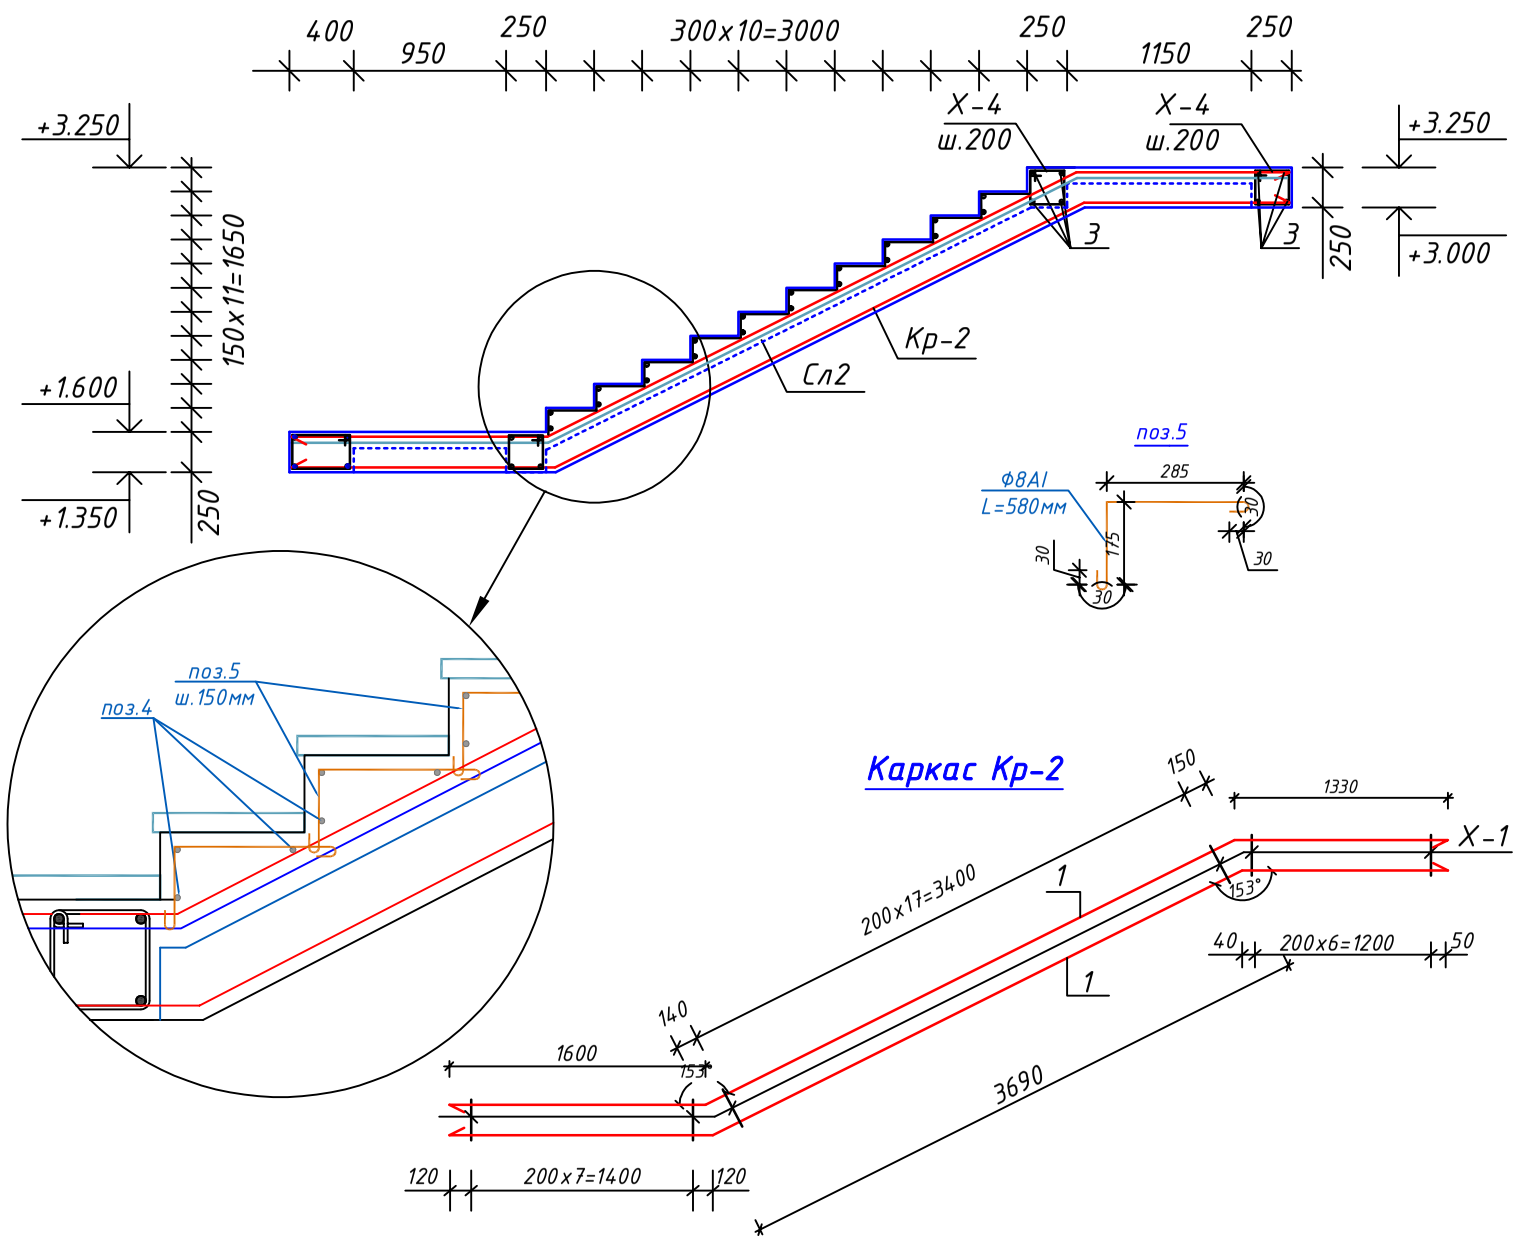


## Каркас Кр-2




## Сетка лестницы Сл2

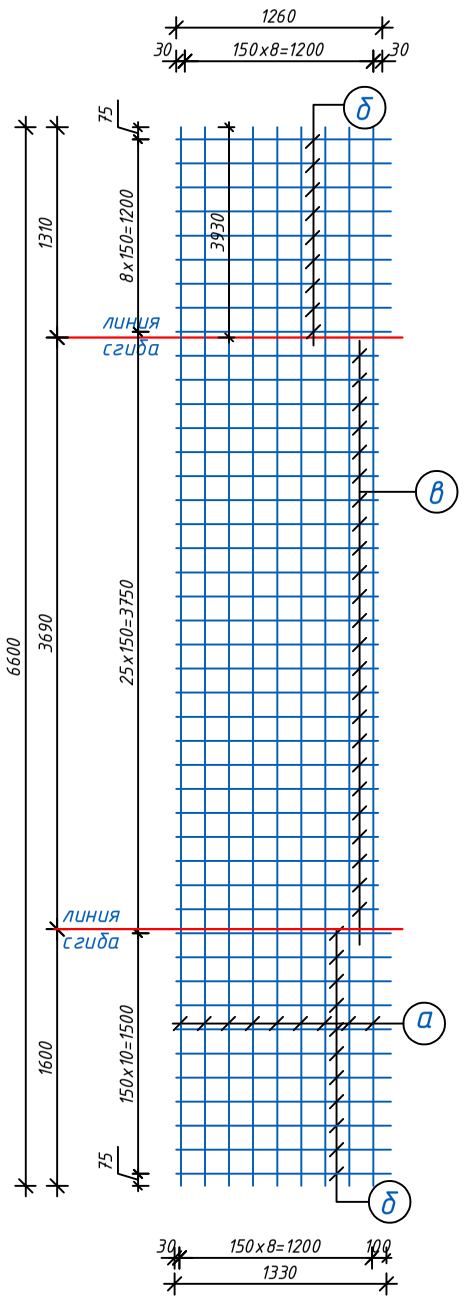


## Спецификация расхода материалов на лестницу Л2

| Поз. | Обозначение | Наименование | Кол. | Масса ед.,кг | Приме-чание |
|---|---|---|---|---|---|
| Лм2 | | Монолитный лестничный марш Лм2 | 1 | | |
| | | Каркас Кр2 | 2 | | расход дан на 1 шт. |
| 1 | ГОСТ 5781-82* | арматура Ф20AIII L=6720 мм | 4 | 16.60 | 66.40 кг |
| X-1 | | арматура Ф8AI L=990 мм | 33 | 0.391 | 12.90 кг |
| | | | | | |
| 3 | ГОСТ 5781-82* | арматура Ф12AIII L=2800 мм | 8 | 2.50 | 20.0 кг |
| X-4 | | арматура Ф6AI L=910 мм | 30 | 0.202 | 6.10 кг |
| | | | | | |
| | | Сетка лестницы Сл2 | 1 | 46.10 | |
| а | ГОСТ 5781-82* | арматура Ф8AI L=6600 мм | 9 | 2.61 | 23.50 кг |
| б | | арматура Ф8AI L=1330 мм | 20 | 0.53 | 10.60 кг |
| в | | арматура Ф8AI L=1260 мм | 24 | 0.50 | 12.0 кг |
| | | | | | |
| 4 | ГОСТ 5781-82* | арматура Ф10AI L=1260 мм | 30 | 0.78 | 23.40 кг |
| 5 | | арматура Ф8AI L=580 мм | 90 | 0.23 | 20.70 кг |
| | материал | бетон кл.В20 | 1.80 | | м3 |

## Сечение 3а-3а

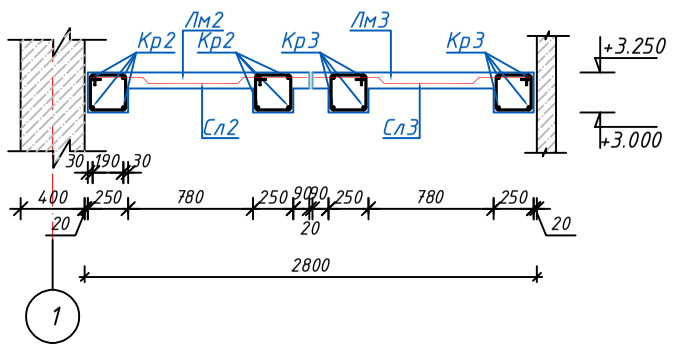


## Примечания

1. Данный лист читать совместно с листами КЖ- .
2. Сварку производить электродом Э 42А, ГОСТ 9467-75 для ручной дуговой сварки.
3. Катет сварных швов принять - 6 мм, а длину - по всей длине сопрягаемых между собой элементов.
4. После сварочных работ во всех узлах выбить шлак, покрасить масляной краской два раза.
5. Допускается изготовление металлических конструкций в заводских условиях.

| | | | | | | | |
|---|---|---|---|---|---|---|---|
| | | | | | | КЖ | |
| | | | | | | Сурхондарё вилояти денов тумани "нурли манзил" мфйда "инсон"ижтимоий хизматлар марказидаги маьмурий ва ёрдамчи бинони реконструкция қилиш ва ўз ҳудудидан қўшимча бино қуриш | |
| Изм. | Кол.уч. | Лист | №док. | Подпись | Дата | | |
| Директор | | Б.Мадаминов | | | | Инсон ижтимоий хизматлар маркази | Стадия: РП; Лист: 39; Листов: 62 |
| Гл.инж | | Х.Чориев | | | | | |
| Исполн. | | | | | | Лестничный марш Лм2 (сечение 3-3); Сечение 3а-3а; Сетки лестницы Сл2 .Спецификация расхода материалов. | ООО "ILMIY TADQIQOT LOYIHA" |