
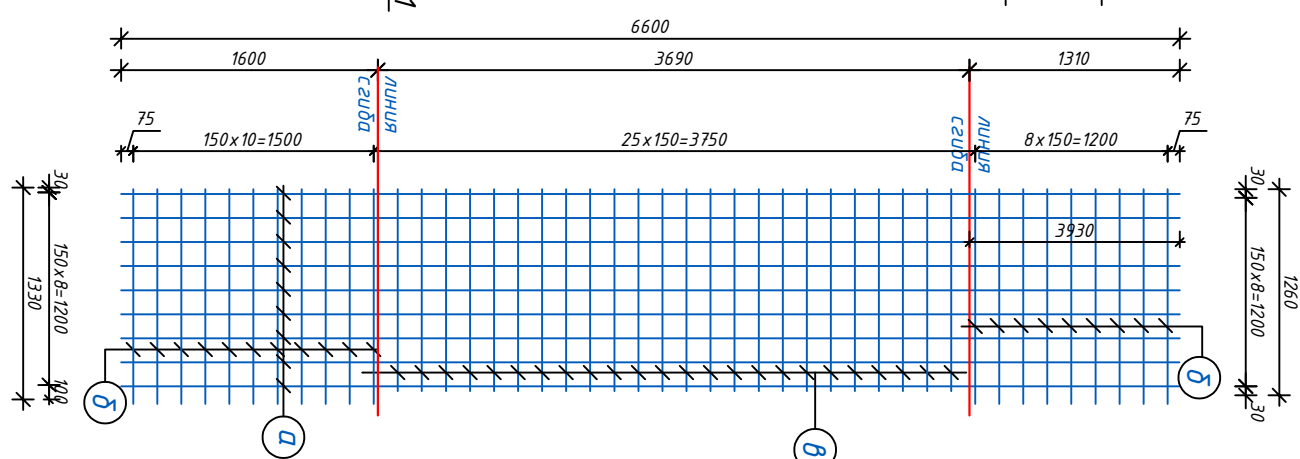
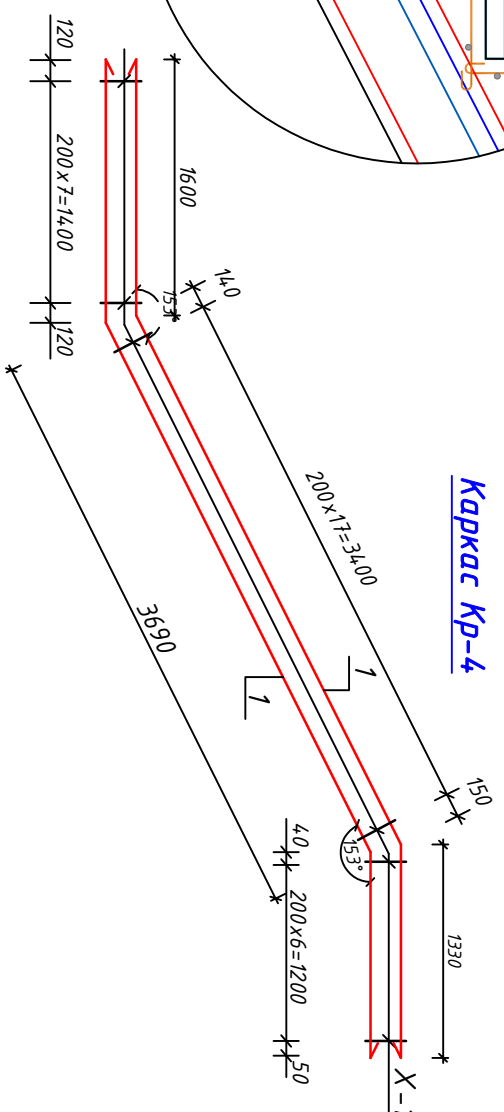
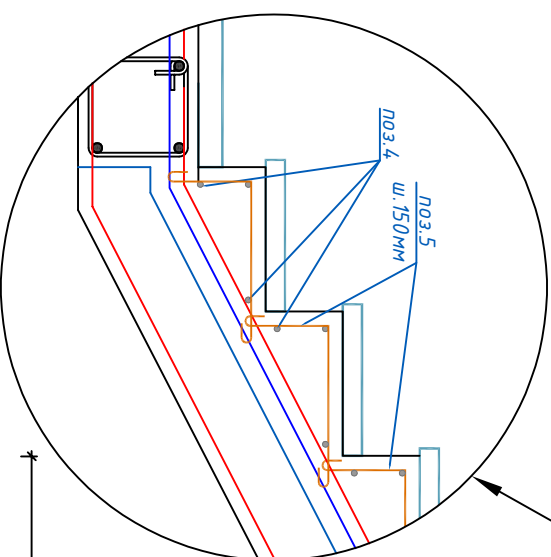
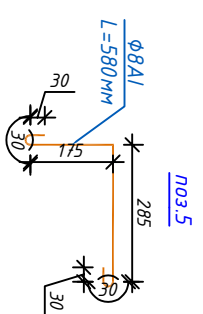




Сетка лестницы СЛ4

Поз.	Обозначение	Наименование	Кол.	Масса ед., кг	Приме- чение
Лм4		Монолитный лестничный марш Лм4	1		
1		Каркас Кр2	2		расход дан на 1 шт.
X-1	ГОСТ 5781-82*	арматура Ø20AIII L=6720 мм арматура Ø8A I L=990 мм	4 33	16,60 0,391	66,40 кг 12,90 кг
3		арматура Ø12AIII L=2800 мм	4	2,50	20,0 кг
X-4	ГОСТ 5781-82*	арматура Ø6A I L=910 мм	15	0,202	3,03 кг
		Сетка лестницы Сл4	1	46,10	
а		арматура Ø8A I L=6600 мм	9	2,61	23,50 кг
б	ГОСТ 5781-82*	арматура Ø8A I L=1330 мм	20	0,53	10,60 кг
в		арматура Ø8A I L=1260 мм	24	0,50	12,0 кг
4		арматура Ø10A I L=1260 мм	30	0,78	23,40 кг
5	ГОСТ 5781-82*	арматура Ø8A I L=580 мм	90	0,23	20,70 кг
	материал	бетон кл.В20	1,80		м3
Лл1		Монолитная лестничная площадка Лл1	1		расход дан на 1 шт.
6	ГОСТ 5781-82*	арматура Ø12AIII L=1600 мм	4	1,42	5,70 кг
7		арматура Ø16AIII L=3540 мм	4	5,60	22,40 кг
X-4		арматура Ø6A I L=910 мм	26	0,202	5,30 кг
		Сетка площадки Сл1	1	11,50	
з	ГОСТ 5781-82*	арматура Ø8A I L=1600 мм	9	0,63	5,70 кг
д		арматура Ø8A I L=1420 мм	11	0,56	6,20 кг
	материал	бетон кл.В20	0,40		м3


Спецификация расхода материалов на лестницу №2

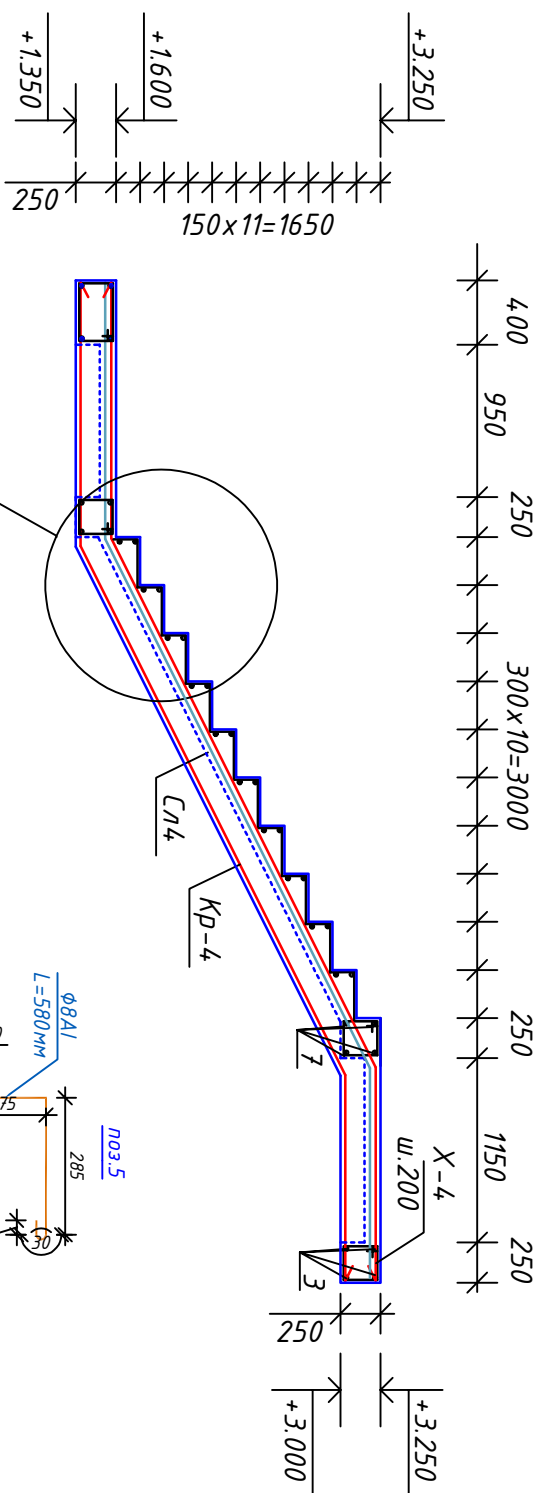


Лестничные марш ЛМ4 (сечение 5-5)

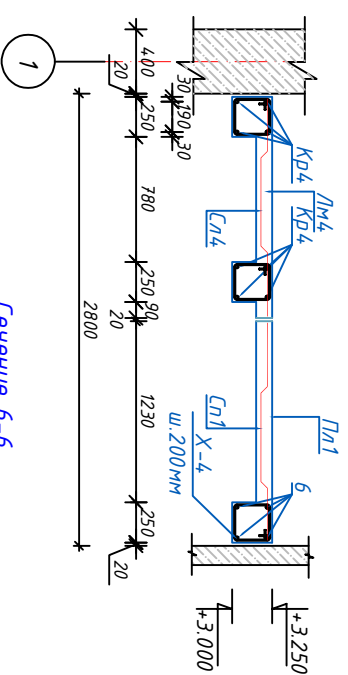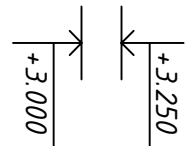

6-9-9

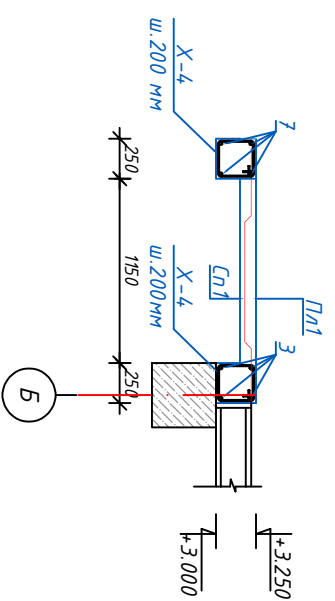

Сетка площади СН1

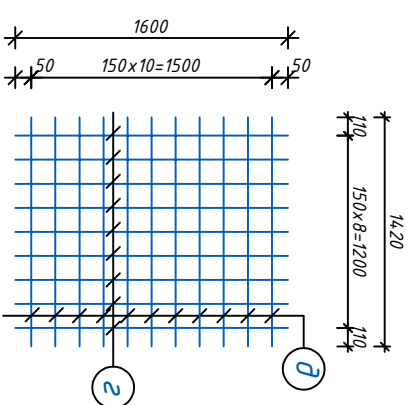[illegible]

Примечания

1. Данный лист чистить совместно с листом КЖ - .
2. Старку производить электродом З 42А, ГОСТ 9467-75 для ручной дуговой старки.
3. Катан старки шов пройтись - 6 мм, а длину - по всей длине сопряжения между собой элементов.
4. После сварочных работ во всех углах выпукл. шва, покрасить масляной краской два раза.
5. Допускается использование неметаллических конструкций в заводских условиях.

АДАИОТ ЛОҶИНА