

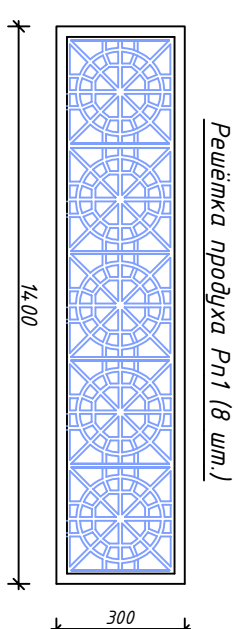


Монтажный план парашюта М1:100

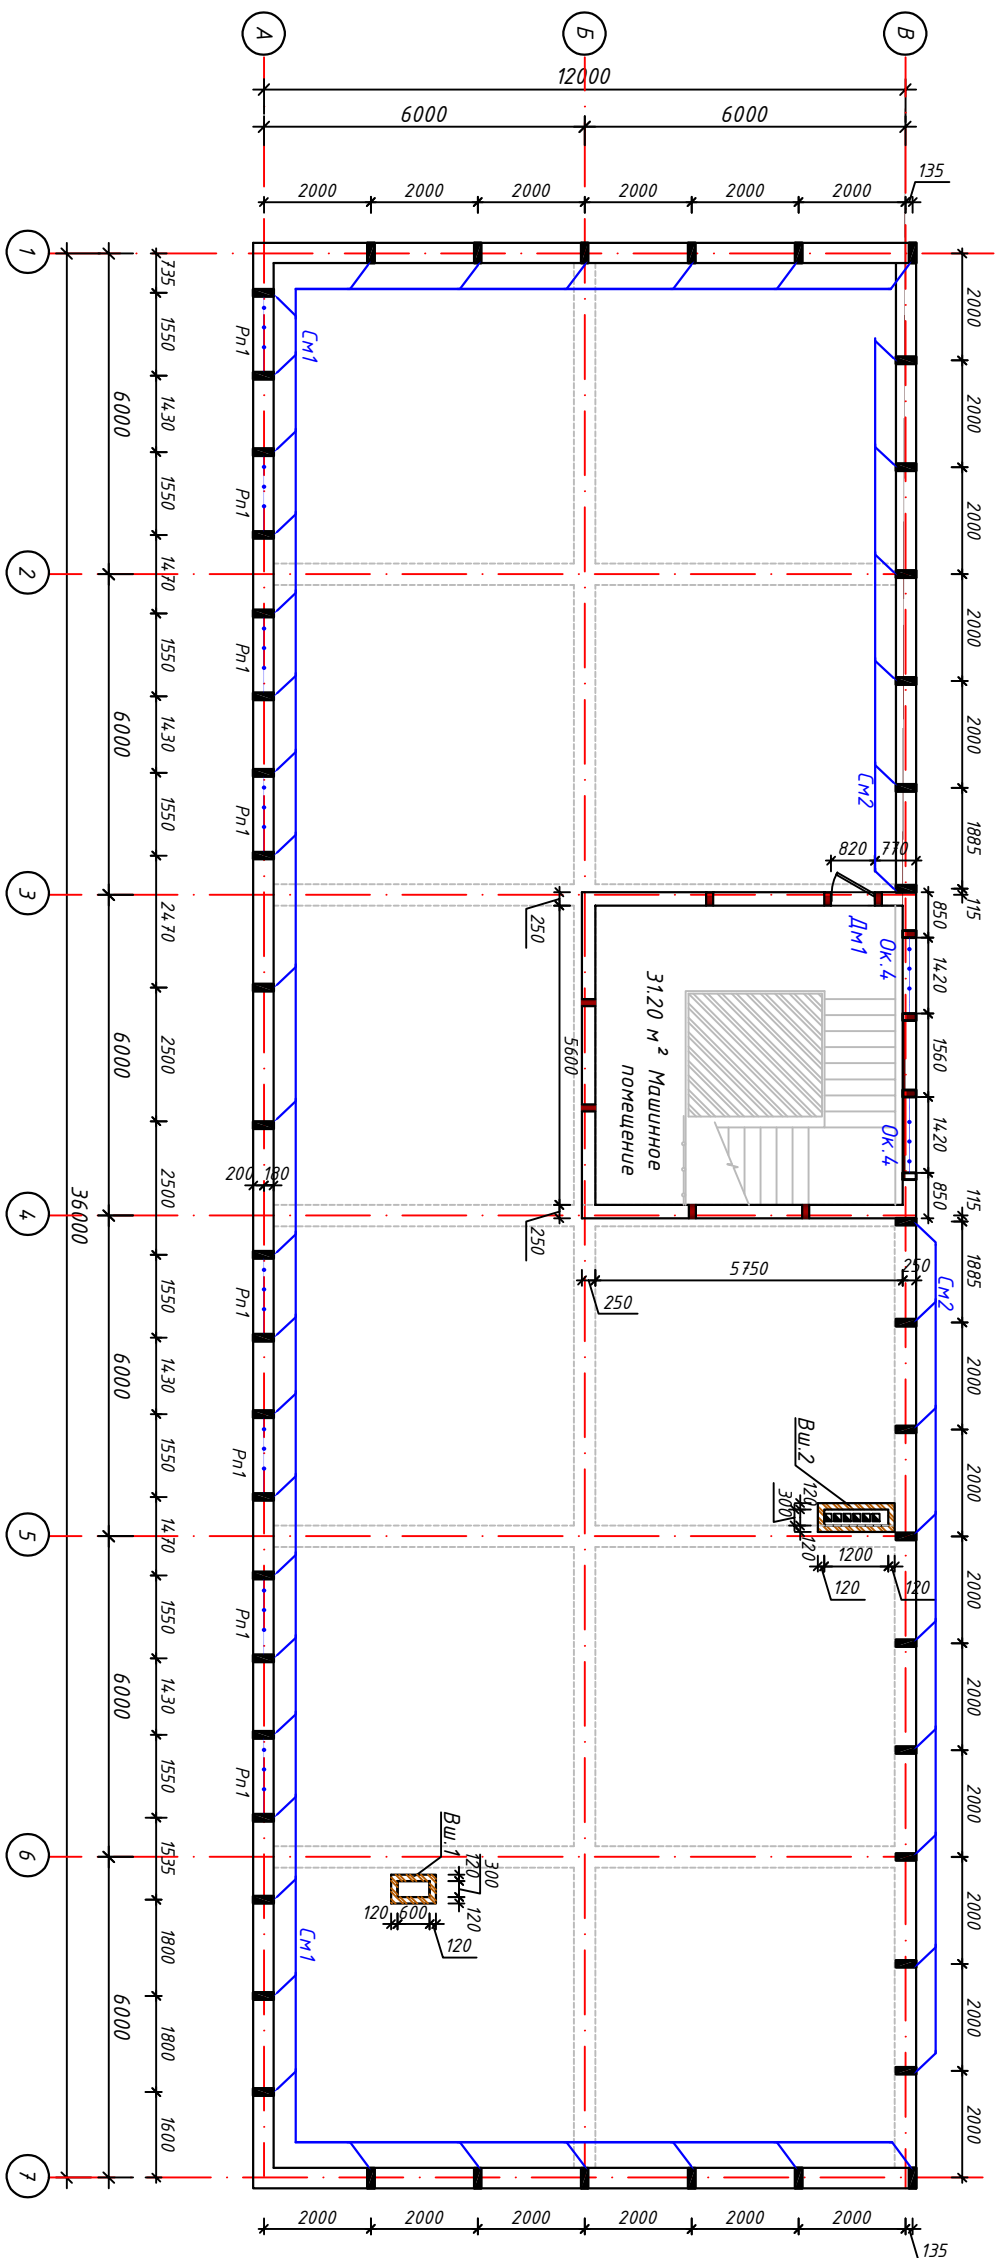

Семка СТ-3 (1 п.м.)

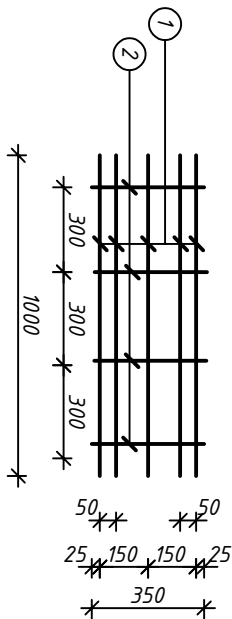

Спецификация расхода материалов на сетку СТ-3

Марка мод.	Обозначение	Наименование	Кол. -во.	Масса кг.	Примеч.
		Сетка СТ-3 (паралл.)	240,0 п.м.		Расход двн на 1 п.м
1	ГОСТ 31938-2012	φ4 А5К L=1000 мм	5		5,0 п.м
2		φ4 А5К L=350 мм	4		1,4 п.м
		Кладка параллельно уз кирпича М75			42,0 м ³

Примечание

Ведомость расхода стали и бетона на монолитные ж/б узлы

Марка элемента	Изделия армированные						Общий расход бетона	Расход бетона
	Арматура класса							
	A-I		A-III					
	ГОСТ 5781-82*		ГОСТ 5781-82*					
	φ6	итого	φ12	φ12	итого			
Монолитные сердечники Cм1,Cм2	36,0	36,0	-	163,4,0	163,4,0		199,4,0	Бетон к/л В12,5 - 353 м³
Монолитные пояса обвязки Оп1	92,0	92,0	533,0	23,0	556,0		648,0	Бетон к/л В12,5 - 860 м³

1. Данный лист считать совместно с л. КЖ-45
2. Кладку вывели из кирпича М75 на цементно-песчаном растворе М50 ($180 \text{ КПа} \geq R \geq 120 \text{ КПа}$) кладка второй категории.
3. Горизонтальные швы кладки армировать сеткой СГ 1 ($t=380 \text{ мм}$) с шагом 500 мм по высоте.
4. Все швы кладки заполнять раствором полностью с подрезкой его на наружных сторонах кладки; расстелки шириной в 2,5 кирпича и менее выкладывать из целого кирпича за исключением случаев, когда неположенный кирпич нужен для перевязки швов кладки. п. 6.7 КМК 2.01.03-96 "Строительство в сейсмических районах"
6. Кирпич и камни керамические из лесовых суглинков с водопоглощением 15 % и более в сухую погоду с устойчивой температурой более 25°С следует перед укладкой погружать в воду не менее, чем на 1 мин. При этом кладку стен следует поливать водой в течение трех суток. п. 6.8 КМК 2.01.03-96 "Строительство в сейсмических районах".

Спецификация к схеме расположения

Поз.	Обозначение	Наименование	Кол-во	Примеч.
1	2	3	4	5
		<u>Монолитные ж/б сердечники.</u>		
См1		Монолитный сердечник См1	33	шт.
См2	См. лист КЖ-	Монолитный сердечник См2	15	шт.
		<u>Монолитный ж/б пояс обвязки.</u>		
Оп-1	См. лист КЖ-	Обвязочный пояс Оп-1	150.0	п.м.
		<u>Вентиляционные решетки</u>		
Р-1	ганчевая	Решетка прохода РП-1 14,00х300мм	8	шт.
		<u>Вентиляционные шахты</u>		
Вш.1	См. лист КЖ-	Вентиляционная шахта Вш.1	1	
Вш.2		Вентиляционная шахта Вш.1	2	

[illegible]