


Сердечник монолитный См1, См2

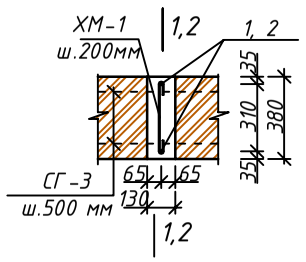


Хомут ХМ-1

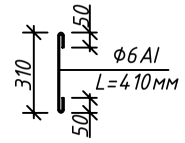


Хомут ХМ-2

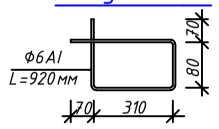


Сеч. 1-1 (См1)

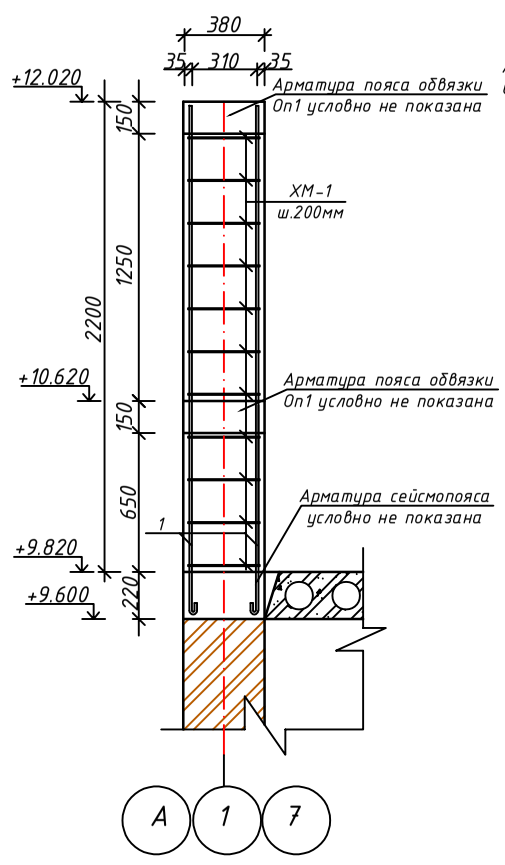


Сеч. 2-2 (См2

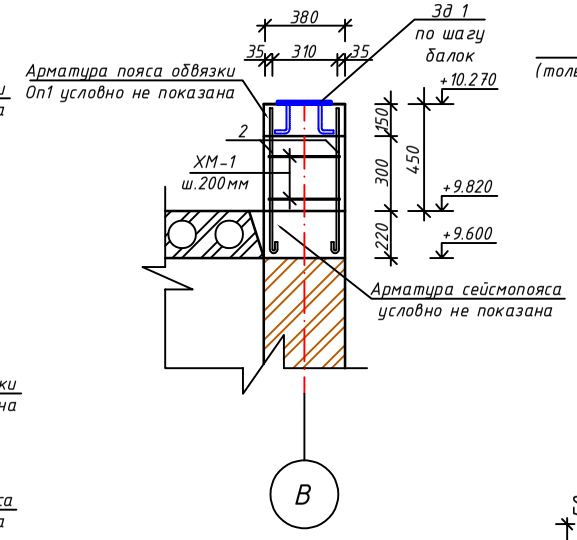

Обвязочный пояс Оп1

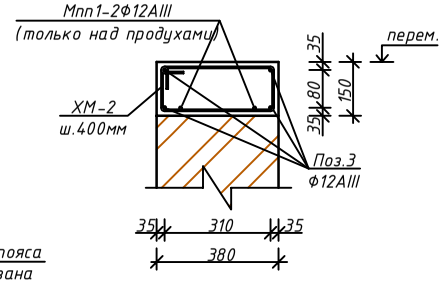


Закладная деталь Зд-1

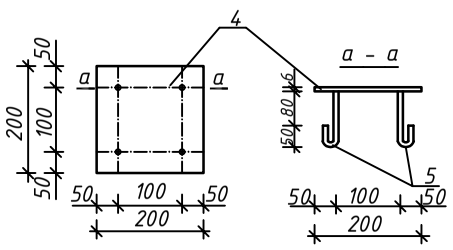


Спецификация на монолитные ж/б изделия

Марка поз.	Обозначение	Наименование	Кол-во.	Масса кг.	Примечан.
См1		Монолитный сердечник См1	33		Расход дан на 1 шт.
1	ГОСТ 5781-82*	Ф12 AIII L=2430 мм	2	2.20	4.40 кг.
ХМ-1		Ф6 AI L=410 мм	11	0.091	1.0 кг.
	Материал	Бетон кл.В12.5			0.1 м³
См2		Монолитный сердечник См2	15		Расход дан на 1 шт.
2	ГОСТ 5781-82*	Ф12 AIII L=680 мм	2	0.604	1.21 кг.
ХМ-1		Ф6 AI L=410 мм	2	0.091	0.182 кг.
	Материал	Бетон кл.В12.5			0.015 м³
Оп1		Обвязочный пояс Оп1		150.0 п.м.	Расход дан на 1 п.м.
3	ГОСТ 5781-82*	Ф12 AIII L=1000 мм	4	0.888	3.55 кг.
ХМ-2		Ф6 AI L=920 мм	3	0.204	0.612 кг.
Мпп1	над продухами	2Ф12 AIII L=1600 мм	8	2.84	22.72 кг.
	Материал	Бетон кл.В12.5			0.057 м³
		Закладная деталь Зд1	17		Расход дан на 1шт.
1	ГОСТ 19904-90	Лист 200х6.0мм L=200 мм	1	1.90	1.90 кг.
2	ГОСТ 5781-82*	Ф12 AIII L=180 мм	4	0.16	0.64 кг.


Вент.шахта Вш.1 (1 шт.)

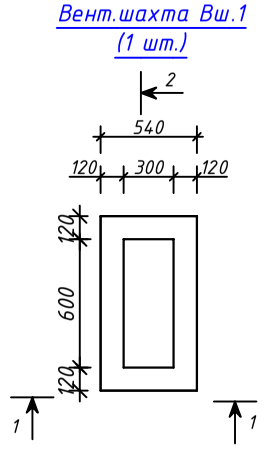


Армирование вент.шахты Вш.1

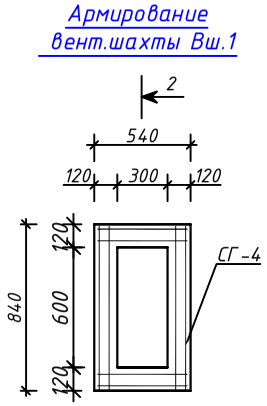


Сетка СГ-1

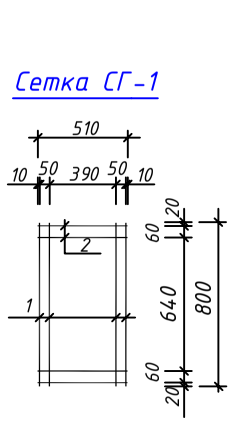

Сетка СГ-2

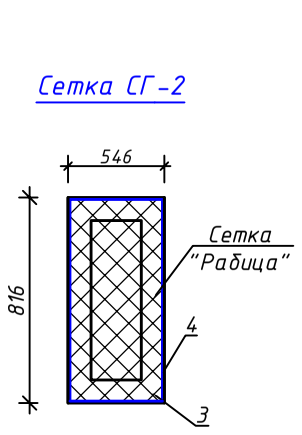


1 - 1

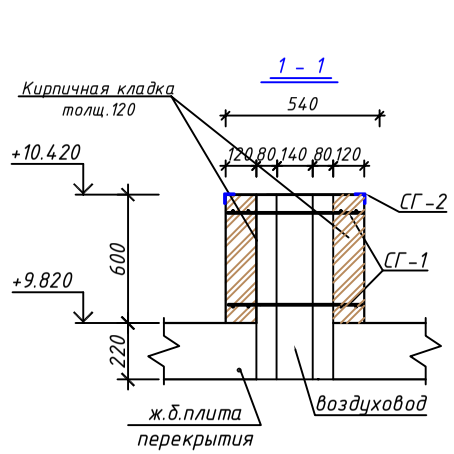

Спецификация элементов вентиляционных шахт

Поз.	Обозначение	Наименование	Кол. шт.	Масса ед.кг.	Примеч.
		Вентшахта Вш.1	1		
СГ-1		Сетка СГ-1	2	1.172	2.344 кг.
1	ГОСТ 5781-82	Ф6 AI L=800 мм	4	0.18	0.72 кг.
2		Ф6 AI L=510 мм	4	0.113	0.452 кг.
	Материал	Кладка из кирпича М75			0.33м³
		Штукатурка и известковая окраска			2.80 м²
СГ-2		Сетка СГ-2	1		
3	ГОСТ 8509-88	∟32х3 L=2.76 п.м.	-	1.46	4.0 кг.
4	ГОСТ 5781-82	Ф6 AI L=2.70 п.м.	-	0.222	0.60 кг.
		Сетка "Рабица"№20 Д=2мм			0.45 м²

2 - 2

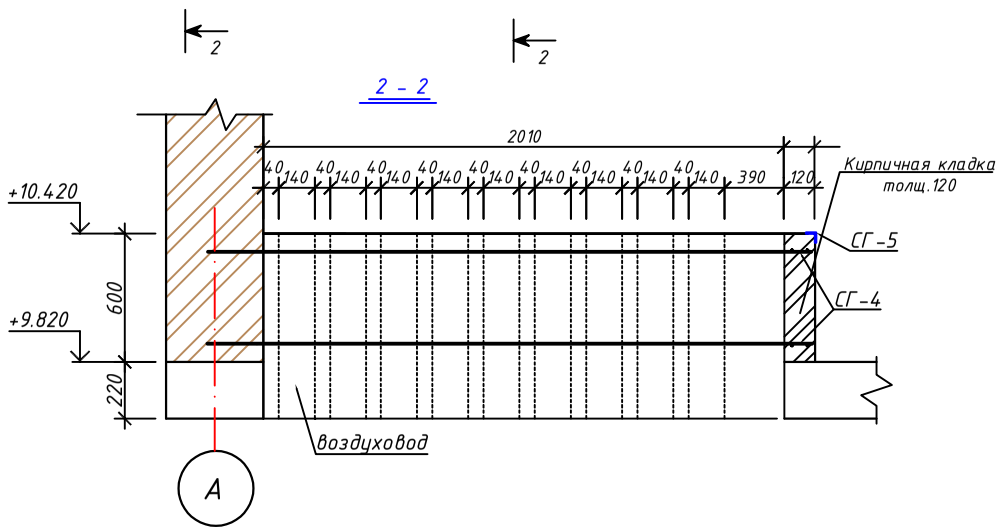

1. Сварку арматуры производить электродами типа Э-50 по РСТ Уз 865-98.
2. Все сварные швы принимать при наименьшей толщине свариваемых элементов, но не более h=8 мм.
3. Кладку парапета выполнить из кирпича М75 на цементно-песчаном растворе марки М50.
4. Данный лист см. совместно с листами КЖ-

Изм.	Кол.уч.	Лист	№док.	Подпись	Дата	КЖ		
						Сурхондарё вилояти денов тумани "нурли манзил" мфйда "инсон" ижтимоий хизматлар марказидаги маьмурий ва ёрдамчи бинони реконструкция қилиш ва ўз ҳудудидан қўшимча бино қуриш		
Директор		Б.Мадаминов				Инсон ижтимоий хизматлар маркази	Стадия: РП	Лист: 48 / Листов: 62
Гл.инж		Х.Чориев						
Исполн.						Монолитные ж/б сердечники парапета См1, См2; Пояс обвязки Оп1; Спецификация расхода материалов.	ООО "ILMIY TADQIQOT LOYIHA"	