Вент.шахта Вш.3
(1 шт.)

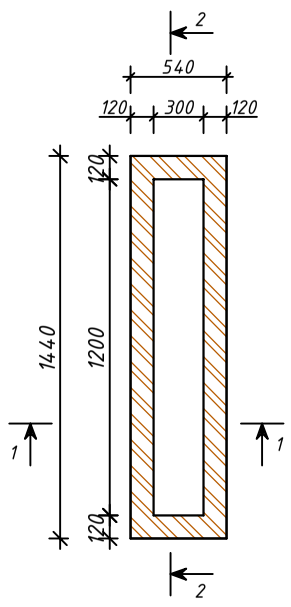

Армирование
вент.шахты Вш.3

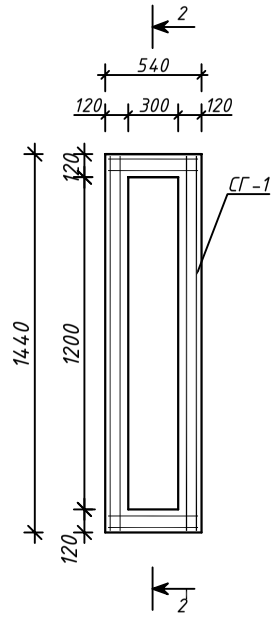

Сетка СГ-3

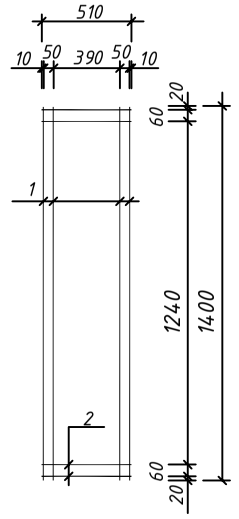

Сетка СГ-4

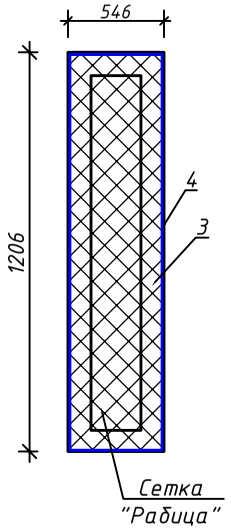

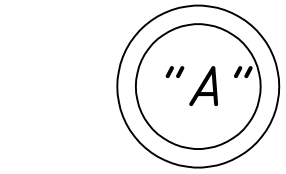

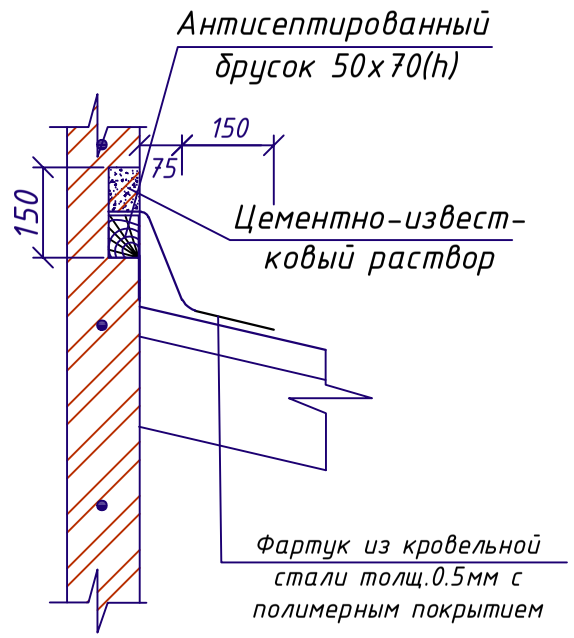

Спецификация элементов вентиляционных шахт

Поз.	Обозначение	Наименование	Кол. шт.	Масса ед.кг.	Примеч.
		Вентшахта Вш.2	1		
СГ-3		Сетка СГ-3	3	1.70	5.10 кг.
1	ГОСТ 5781-82	Ф6 AI L=1400 мм	4	0.311	1.244 кг.
2		Ф6 AI L=510 мм	4	0.113	0.452 кг.
	Материал	Кладка из кирпича М75			0.60 м³
		Штукатурка и известковая окраска			5.54 м²
СГ-4		Сетка СГ-2	1		
3	ГОСТ 8509-88	∟32х3 L=3.504п.м.	-	1.46	5.12 кг.
4	ГОСТ 5781-82	Ф6 AI L=3.48 п.м.	-	0.222	0.773 кг.
		Сетка "Рабица"№20 Д=2мм			0.70 м²
		Покрытие			
5	ГОСТ 5781-82	Ф10 AI L=3.0 п.м.	-	0.617	1.90 кг.
6	ГОСТ 8509-88	∟25х25х3 L=4.0 п.м.	-	1.12	4.50 кг.
7		Стойки ∟25х25х3 L=320 мм	6	0.36	2.16 кг.
		Кровельная сталь δ 0.5мм с полимерным покрытием			1.80 м²
		Фартук из кровельной стали δ 0.5мм с полимерным покрытием			1.00 м²

Вариант устройства фартука из кровельной стали

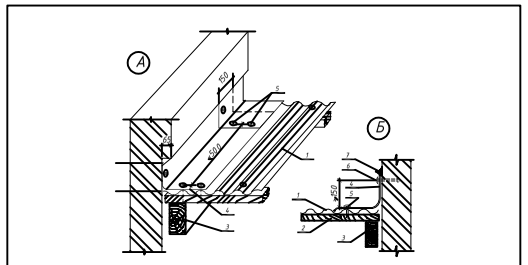

1 -волнистый лист; 2 -обрешетка; 3 -стропильная нога; 4-фартук из оцинкованной стали или стального листа; 5-шуруп (гвоздь); 6-дюбель (гвоздь).

Рисунок 61-Примыкание кровли из волнистых листов к поперечной стене А-под "выдру"; Б-к плоской поверхности

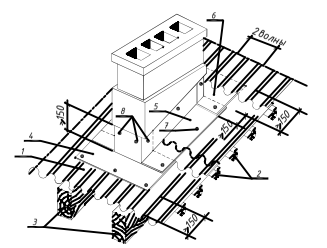

1-волнистый лист; 2-обрешетка; 3-стропильные ноги; 4-нижний фартук; 5-боковой фартук; 6-верхний фартук; 7-шуруп (гвоздь); 8-дюбели

Рисунок 62-Примыкание кровли из волнистых листов к вентиляционному каналу

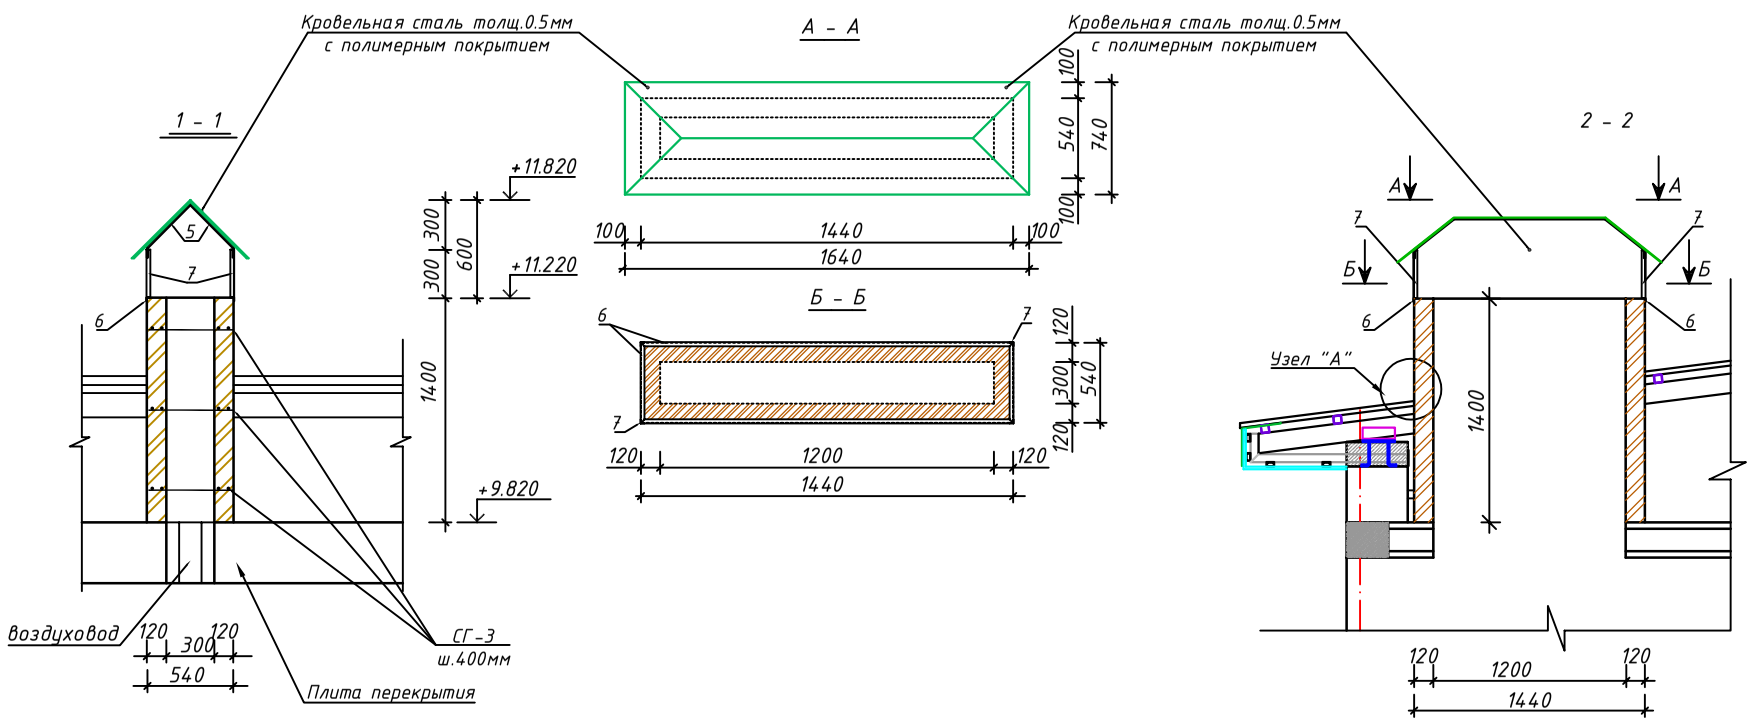

1. Сварку арматуры производить электродами типа Э-50 по РСТ Уз 865-98
2. Все сварные швы принимать при наименьшей толщине свариваемых элементов, но не более h=8 мм.
3. Кладку парапета выполнить из кирпича М75 на цементно-песчаном растворе марки М50.
4. План расположения вентиляционных шахт см. на л. КЖ-
5. После устройство вентшахт, наружные стены оштукатурить и окрасить известковой краской.

1. Сварку арматуры производить электродами типа Э-50 по РСТ Уз 865-98
2. Все сварные швы принимать при наименьшей толщине свариваемых элементов, но не более h=8 мм.
3. Кладку парапета выполнить из кирпича М75 на цементно-песчаном растворе марки М50.
4. План расположения вентиляционных шахт см. на л. КЖ-
5. После устройство вентшахт, наружные стены оштукатурить и окрасить известковой краской.

Изм.	Кол.уч.	Лист	№док.	Подпись	Дата	КЖ		
						Сурхондарё вилояти денов тумани "нурли манзил" мфйда "инсон" ижтимоий хизматлар марказидаги маьмурий ва ёрдамчи бинони реконструкция қилиш ва ўз ҳудудидан қўшимча бино қуриш		
Директор		Б.Мадаминов				Инсон ижтимоий хизматлар маркази	Стадия: РП	Лист: 49 / Листов: 62
Гл.инж		Х.Чориев						
Исполн.						Вентиляционные шахты Вш.2. Спецификация расхода материалов.	ООО "ILMIY TADQIQOT LOYIHA"	