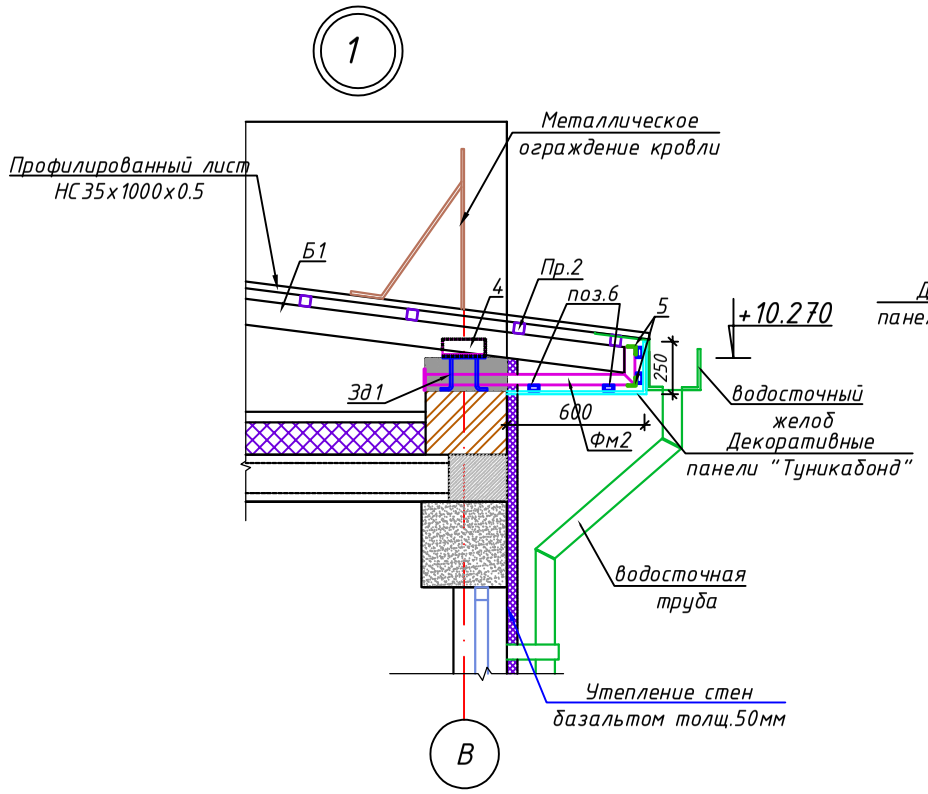

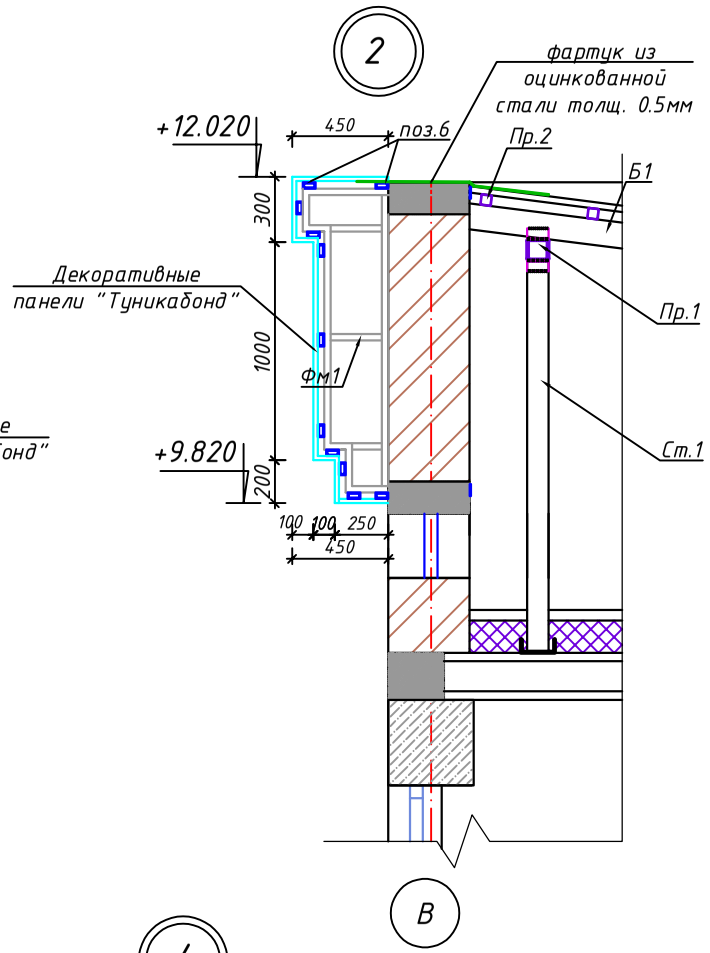

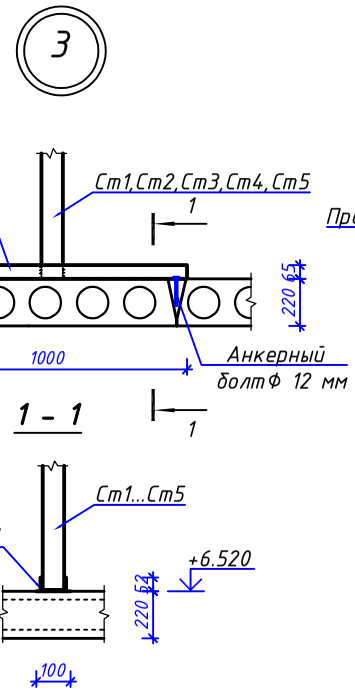

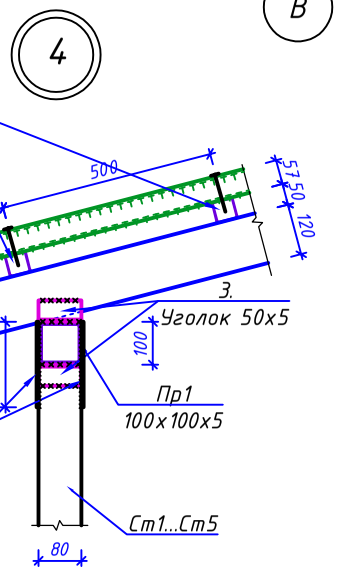

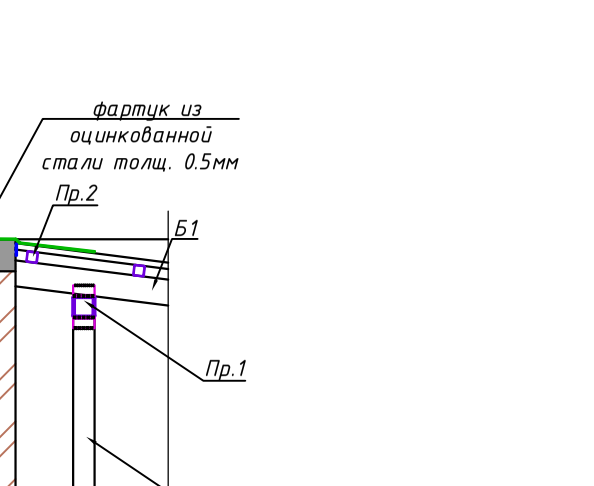

Металлическая ферма Фм1.

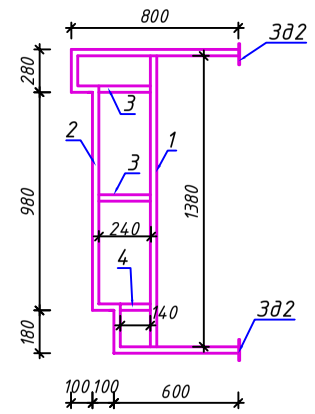

Металлическая ферма Фм2.

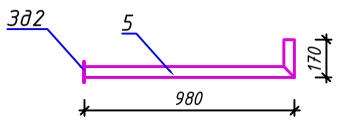

Спецификация расхода элементов кровли

Марка поз.	Обозначение	Наименование	кол. шт	Масса кг.	Всего.
Ст.1	ГОСТ 30245-2003	Стойка □80х80х3 L=1830 мм	13	12.94	168.22 кг.
Ст.2		Стойка □80х80х3 L=1460 мм	13	10.32	134.20 кг.
Ст.3		Стойка □80х80х3 L=1060 мм	12	7.50	90.0 кг.
Ст.4		Стойка □80х80х3 L=680 мм	12	4.81	57.70 кг.
Ст.5		Стойка □80х80х3 L=1160 мм	3	8.20	24.60 кг.
Б1		Балка □80х60х3 L=12670 мм	17	77.70	1321.0 кг.
Б2		Балка □80х60х3 L=5820 мм	3	35.70	107.10 кг.
Пр.1		Прогон □80х80х3 L=136.46 п.м		7.07	965.0 кг.
Пр.2		Прогон □50х50х2 L=846.0 п.м		2.93	2479.0 кг.
1	ГОСТ 8240-97	Швеллер [10П L=1300 мм	53	11.20	593.60 кг
2	ГОСТ 103-88	Полос. сталь-8х70 L=200 мм	106	0.88	93.30 кг
3	ГОСТ 8509-86	Уголок 50х5 L=80 мм	212	0.30	63.60 кг
4	ГОСТ 8509-86	Уголок 50х5 L=200 мм	34	0.754	25.64 кг
5	ГОСТ 8509-86	Уголок 40х4 L=56.0 п.м.		2.42	136.0 кг
		Масляная окраска			320.0 м²
Фм1		Металлическая ферма Фм1	62		расход дан на 1 шт.
1		Стойка □30х30х2.0 L=1380 мм	1	2.35	2.35 кг.
2	ГОСТ 8639-82	Стойка □30х30х2.0 L=3.04 п.м	-	1.70	5.20 кг.
3		Связи □30х30х2.0 L=240 мм	2	0.41	0.82 кг.
4		Связи □30х30х2.0 L=140 мм	1	0.24	0.24 кг.
		ИТОГО:			
	ГОСТ 8639-82	Труба □30х30х2 L=5.04 п.м.			8.61 кг.
		Общий вес фермы Фм1:			8.61 кг.
		Масляная окраска			0.61 м²
Фм2		Металлическая ферма Фм2	17		расход дан на 1 шт.
5	ГОСТ 8639-82	Стойка □30х30х2.0 L=1150 мм	1	1.96	1.96 кг.
		ИТОГО:			
	ГОСТ 8639-82	Труба □30х30х2 L=1.15 п.м.			1.96 кг.
		Общий вес фермы Фм3:			1.96кг.
		Масляная окраска			0.14 м²
Эд2	ГОСТ 103-88	Полос. сталь-5х60 L=60 мм	141	0.142	20.0 кг
	Подшивка карниза	Панели "Туникабонд" S=26.0м²+10%			28.60 м²
	Облицовка парапета	Панели "Туникабонд S=142.32 м²+10%			156.60 м²
6		по оцинкованным профилям			772.0 п.м.

						КЖ
						Сурхондарё вилояти денов тумани "нурли манзил" мфйда "инсон"ижтимоий хизматлар марказидаги маьмурий ва ёрдамчи бинони реконструкция қилиш ва ўз худудидан қўшимча бино қуриш
Изм.	Кол.уч.	Лист	№док.	Подпись	Дата	
Директор		Б.Мадаминов				Инсон ижтимоий хизматлар маркази
Гл.инж		Х.Чориев				Стадия: РП; Лист: 52; Листов: 62
Исполн.						Узлы кровли Спецификации расхода элементов кровли.
						ООО "ILMIY TADQIQOT LOYIHA"