Развертка стен по оси "Б"

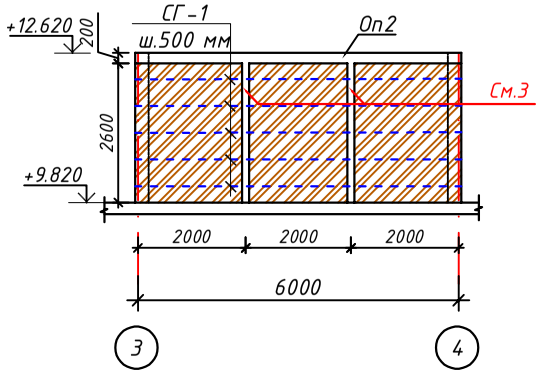

Развертка стен по оси "3"

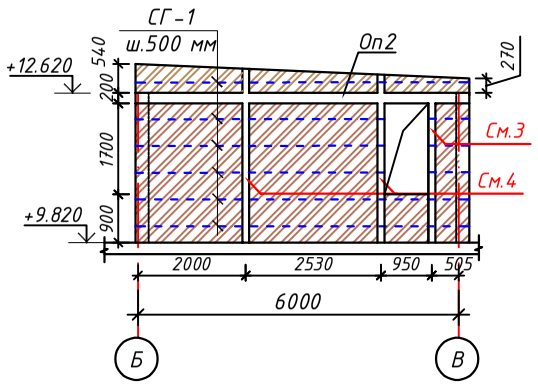

Развертка стен по оси "В"

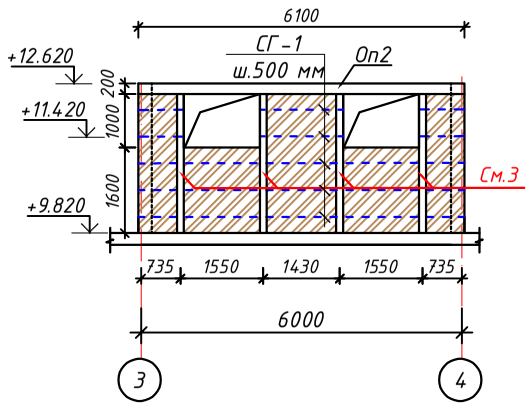

Развертка стен по оси "4"

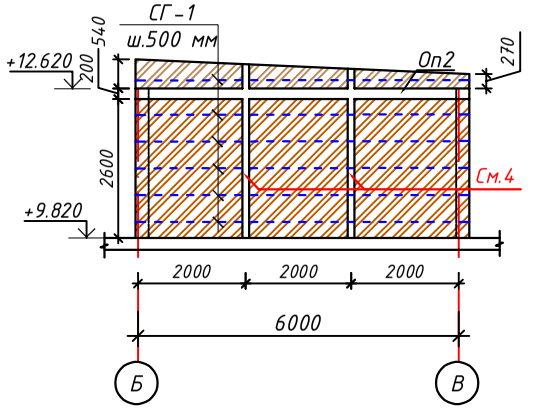

Оббязочный пояс Оп2

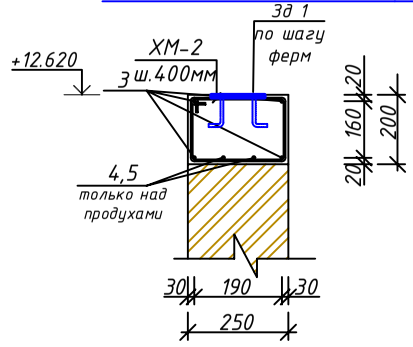

Закладная деталь Зд-1

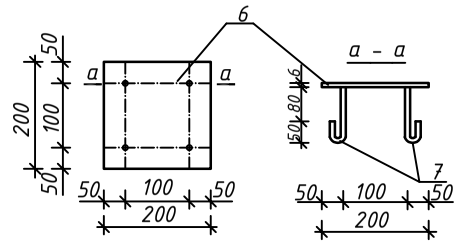

Спецификация на монолитные ж/б изделия

Марка поз.	Обозначение	Наименование	Кол-во.	Масса кг.	Примечан.
См3		Монолитный сердечник См3	7		Расход дан на 1 шт.
1	ГОСТ 5781-82*	Ф12AIII L=3000 мм	2	2.66	5.32 кг.
ХМ-1		Ф6AI L=300 мм	13	0.07	0.91 кг.
	Материал	Бетон кл.В12.5			0.09 м³
См4		Монолитный сердечник См4			12.80 п.м
2	ГОСТ 5781-82*	Ф12AIII L=13.8 п.м	2	12.30	24.60 кг.
ХМ-1		Ф6AI L=300 мм	64	0.07	4.48 кг.
	Материал	Бетон кл.В12.5			0.42 м³
Оп1		Оббязочный пояс Оп1		24.60 п.м.	Расход дан на 1 п.м
3	ГОСТ 5781-82*	Ф12AIII L=1000 мм	4	0.888	3.55 кг.
ХМ-2		Ф6AI L=840 мм	3	0.19	0.57 кг.
4	над продухами	2Ф12AIII L=1600 мм	4	2.84	11.40 кг.
5	над продухами	2Ф12AIII L=1200 мм	2	2.20	4.40 кг.
	Материал	Бетон кл.В12.5			0.05 м³
		Закладная деталь Зд1	8		Расход дан на 1шт.
6	ГОСТ 19904-90	Лист 150х6.0мм L=150 мм	1	1.10	1.10 кг.
7	ГОСТ 5781-82*	Ф12AIII L=180 мм	4	0.16	0.64 кг.

Сердечник монолитный См3, См4

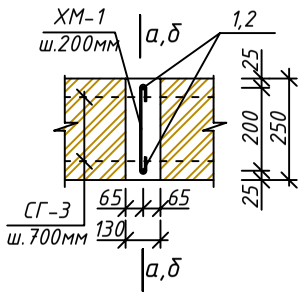

а- а См3

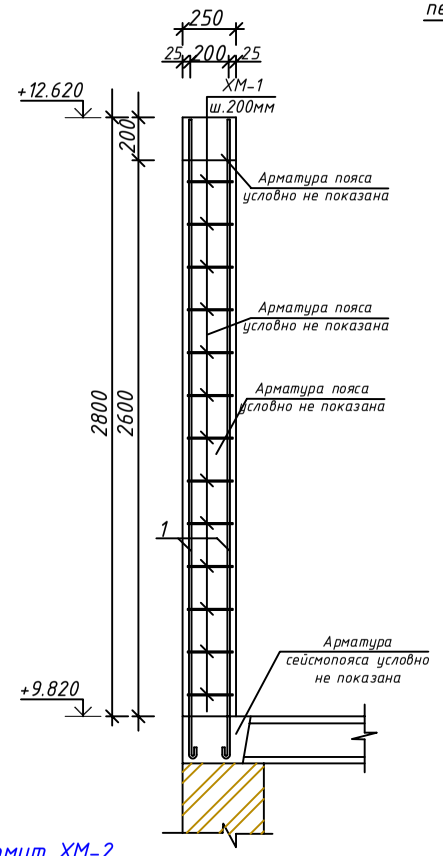

б- б См4

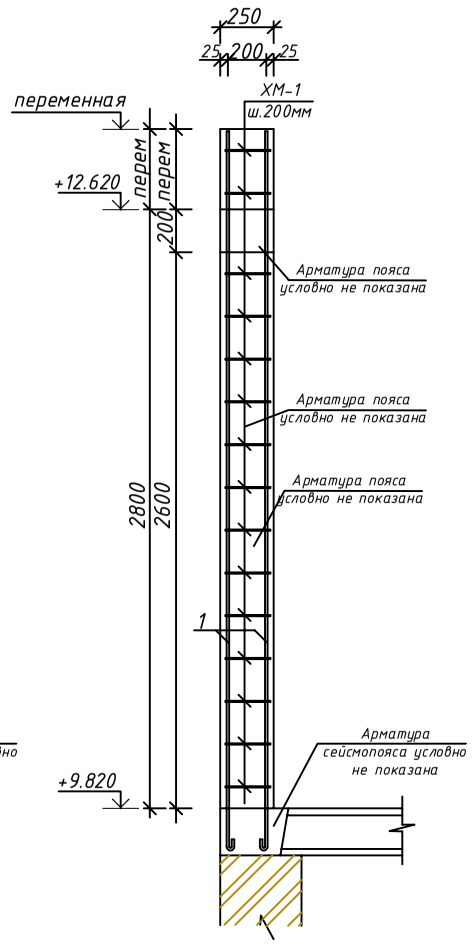

Стремянка МС2

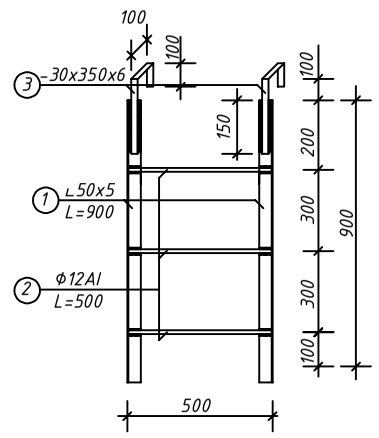

Расход материалов на металлическую стремянку МС2

1. Уголок ∟50х5 L=900 – 2 шт. –3.77 кг – 7.54 кг.
2. Арматура Ф12AI L=500 – 3 шт. – 0.444 кг – 1.33 кг.
3. Полосовая сталь –30х6 L=350 – 2 шт. – 0.50 кг – 1.0 кг.
4. Общий вес металлической стремянки – 9.87 кг.
5. Масляная окраска –0.60 м².

Хомут ХМ-1

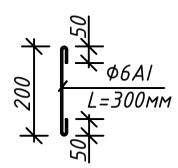

Хомут ХМ-2

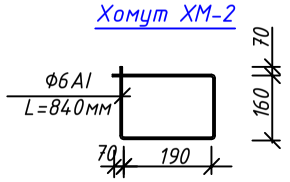

Сетка СГ-1

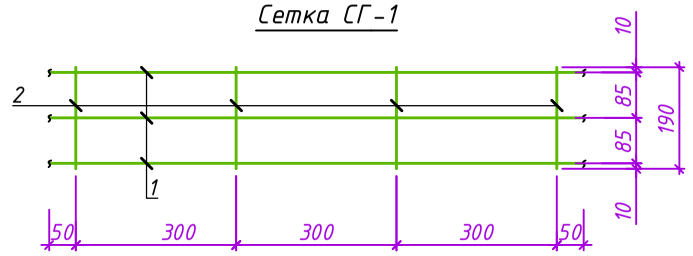

Спецификация расхода материала на сетку СГ-1

Марка поз.	Обозначение	Наименование	Кол-во	Масса кг	Примеч.
		Сетка СГ-1 стены	124.50 п.м		Расход дан на 1 п. м
1	ГОСТ 31938-2012	Ф4 АБК L=1000 мм	3		3.0 п.м
2	ГОСТ 31938-2012	Ф4 АБК L=190 мм	4		0.76 п.м.
	Материал	Кладка стен наружных из кирпича М75			15.31 м³

							КЖ
							Сурхондарё вилояти денов тумани "нурли манзил" мфйда "инсон" ижтимоий хизматлар марказидаги маъмурий ва ёрдамчи бинони реконструкция қилиш ва ўз ҳудудидан қўшимча бино қуриш
Изм.	Кол.уч.	Лист	№док.	Подпись	Дата		
Директор		Б.Мадаминов				Инсон ижтимоий хизматлар маркази	Стадия: РП; Лист: 55; Листов: 62
Гл.инж		Х.Чориев					
Исполн.						Развёртки стен машинного помещения Сердечник См3,См4. Пояс обвязки По-2 Сечения. Спецификация.	ООО "ILMIY TADQIQOT LOYIHA"