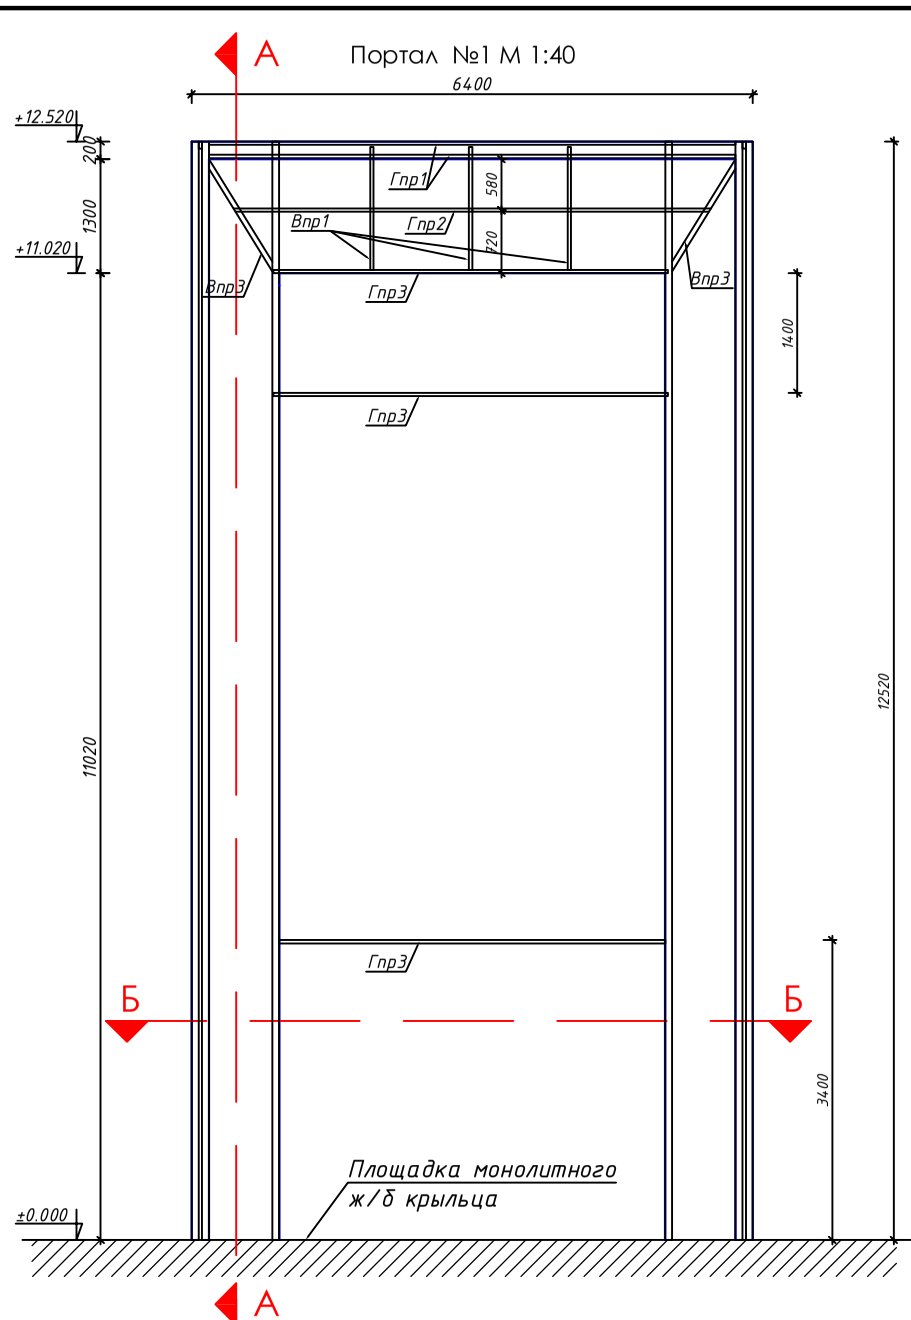

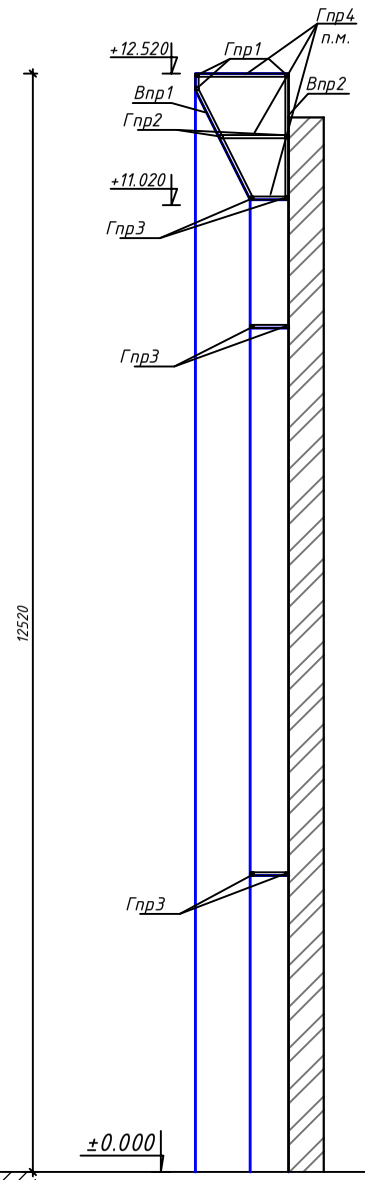

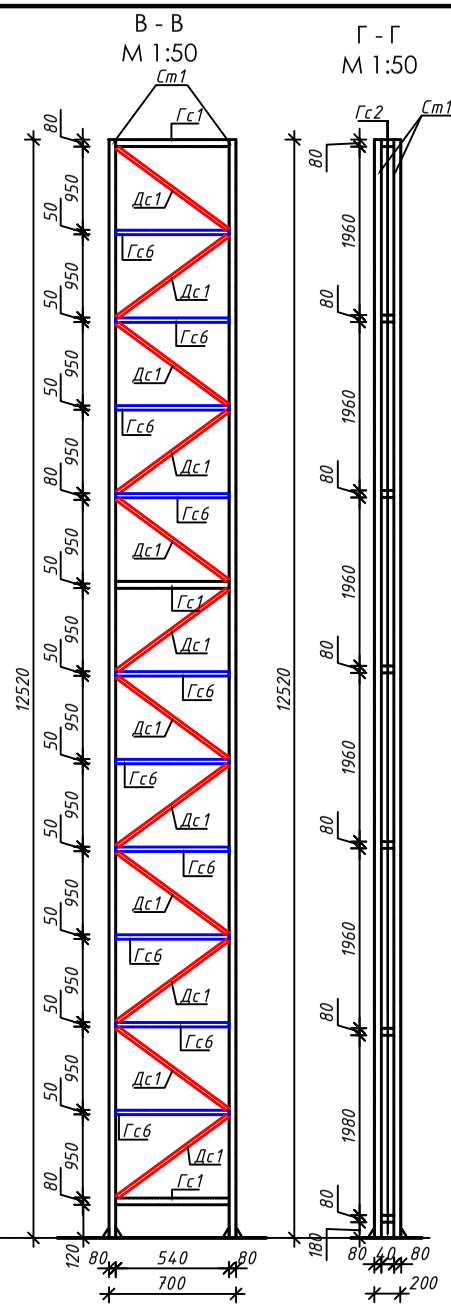

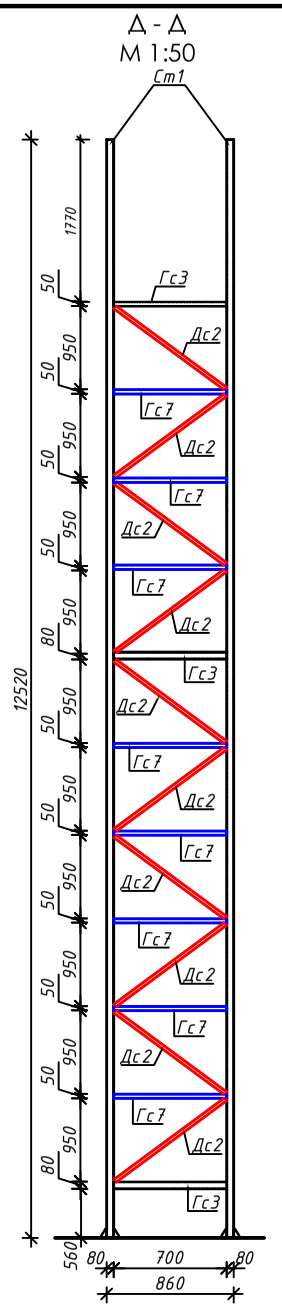

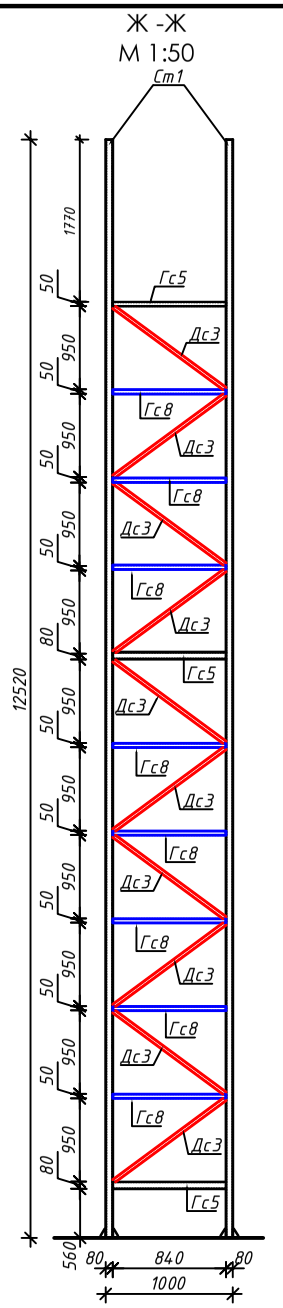

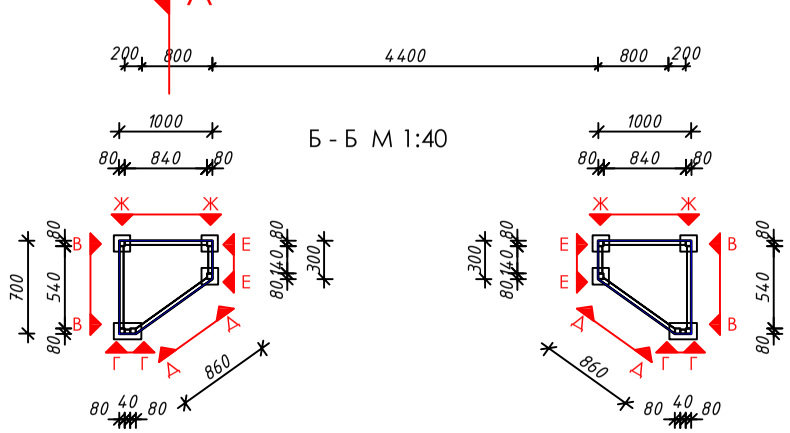

Решения по устройству порталов из металлоконструкций, облицованных декоративными панелями "Туникабонд" не окончательные. После консультации со специалистом, возможно изменение проекта.

						КЖ
						Сурхондарё вилояти деҳон тумани "нурли манзил" мфйда "инсон" ижтимоий хизматлар марказидаги маъмурий ва ёрдамчи бинони реконструкция қилиш ва ўз ҳудудидан қўшимча бино қуриш
Изм.	Колич.	Лист	№док	Подпись	Дата	
Директор		Б.Мадаминов				Инсон ижтимоий хизматлар маркази
Гл.инж		Х.Чориев				Стадия: РП; Лист: 61; Листов: 62
Исполн.						Портал №1. Спецификация расхода материалов.
						ООО "ILMIY TADQIQOT LOYIHA"