



План фундаментов под перегородку. М1:100

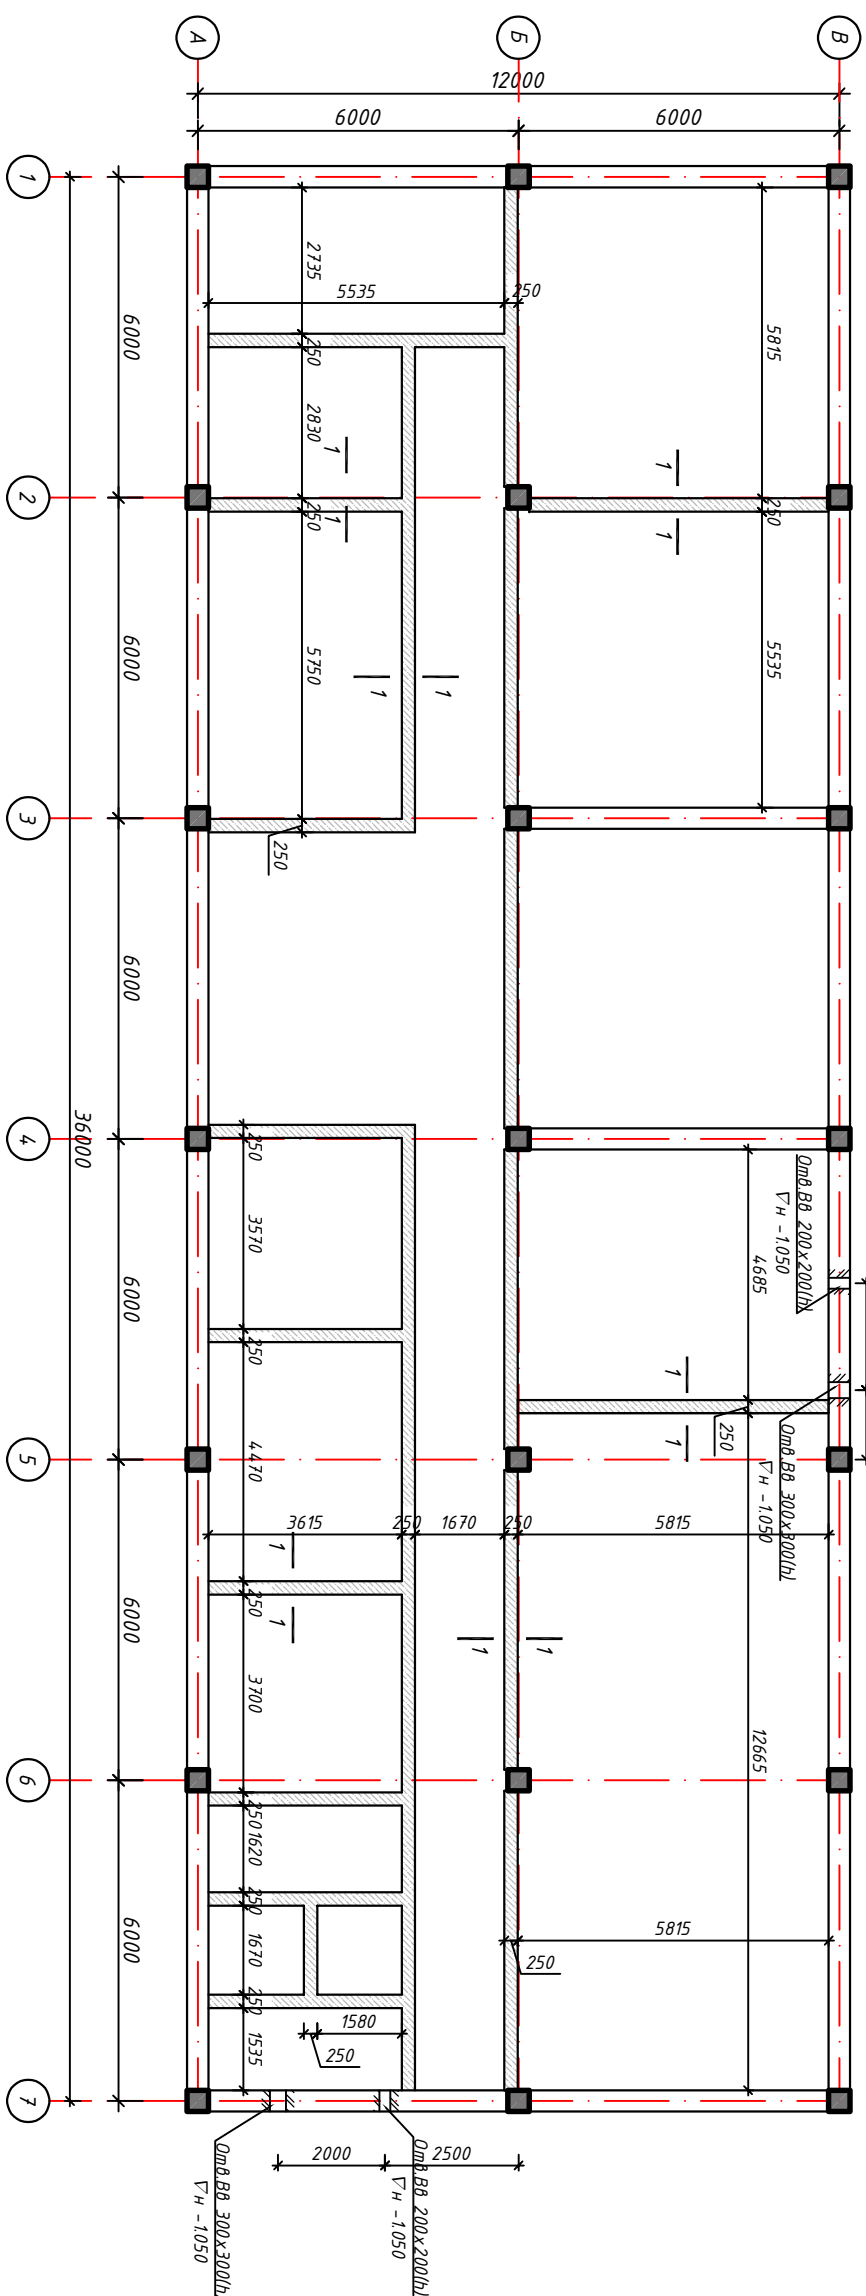

Фундамент под перегородку

Сечение 1-1

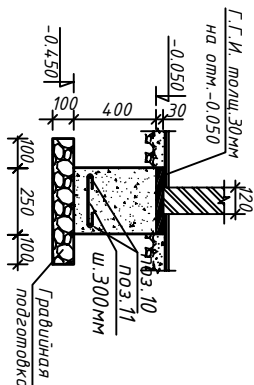

Спецификация элементов монолитной конструкции.

Поз.	Обозначение	Наименование	Кол-во	Масса ед.кз.	Примеч.
		<u>Монолитные ленточные ж/б фундаменты до 10 м</u>			
	Материал	Бетон кл. В 12.5			9,20 м³
	Материал	бетонная подготовка толщ.100 мм			24,0 м³
1	см. лист АС -	ФБС 24,4,6 - Т	18	1300	
2	РСТ Уз 778-97	ФБС 12,4,6 - Т	14	640	
3		ФБС 9,4,6 - Т	20	470	
08-1		<u>Пояс обвязки</u>			108,0 п.м.
4		Ø12 АIII L=432,0 п.м.	-	0,888	383,60 кг.
Хм-1	ГОСТ 5781-82*	Ø6 АI L=1100	276	0,244	67,34 кг.
	Материал	Бетон кл.В 12.5			8,00 м³
5	Арматура над опалубками	Ø12 АIII L=11,20 п.м.	-	0,888	10,00кг.
С-1		<u>Сетка С-1-на 1 п.м. (66,60 п.м.)</u>			расход дан на 10 п.м.
6	ГОСТ 5781-82*	Ø10 АIII L=1000мм	3	0,617	1,85 кг.
7		Ø10 АIII L=460мм	5	0,284	1,42 кг.
		<u>Монолитные участки фундаментов</u>			
	Материал	Бетон В 7.5			19,0 м³
Бм.1		<u>Монолитная балка Бм.1</u>	84,0 п.м		расход дан на 10 п.м.
Кр.1		Каркас Кр.1	2		
8		Ø18 АIII L=1000 мм	2	2,0	4,94 кг
9	ГОСТ 5781-82*	Ф 8АI L=360 мм	5	0,142	0,71 кг
ОС-1		Ø 8АI L=260 мм	10	0,10	1,00 кг
	Материал	Бетон кл.В20	расход дан на все		5,30 м³
		<u>Ленточные фундаменты под перегородки толщ. 100мм (108,40 п.м.)</u>			расход дан на все
10		Ф10 АIII L=216,80 п.м	0,617		133,80кг.
11	ГОСТ 5781-82*	Ф6 АI L=300 мм	362	0,07	25,34 кг.
	Материал	Бетон кл.В 12.5			10,84 м³
	Материал	градуиция подготовка			4,90 м³

1. Общие указания см. лист КЖ -1, 2
2. Данный лист смотрю совместно с листами КЖ -16...22
3. Монолитную ленту и пояс обвязки выполнять из бетона кл. В12,5
4. Фундаментные блоки укладывать на слой цементного раствора М100 толщиной 30мм с полным заполнением вертикальных швов, иметь в виду перевязку швов не менее 200мм.
5. Под подошвой фундамента установить бетонную подушку кл. В 7,5 толщ. 100 мм и 1 слой фольгоизолата толщ. 4,0 мм на битумной мастике.
6. Боковые поверхности фундаментов, соприкасающихся с грунтом, обмазать горячим битумом за два раза.
7. Горизонтальную гидроизоляцию выполнять из цементного раствора с добавлением жидкого стекла толщ. 30мм.
8. Сварку каркаса производить электродами типа Э50А по РСТУз 865-98.
9. За $\pm 0,000$ принять отметка чистого пола, что соответствует абсолютной отм. $\pm 527,18$

Марка элемента	Изделия армированные						Общий расход бетона	
	Арматура класса							
	А-I		А-III		Общий расход кг.			
	ГОСТ 5781-82*							
	φ6	итого	φ10	φ12	φ18	итого		
Балки монолитные Бм.1	203.30	203.30			830.0	830.0	1033.30	Бетон кл.В20-5,30 м³
Монолитный пояс обвязки ОВ-1	67.30	67.30			384.0	384.0	451.30	Бетон кл.В12,5 8,0 м³
Сетка С1			218.0			218.0	218.0	

Ведомость расхода стали и бетона

[illegible]

"ILMIY TADAIQOT LOYIHA"