




Монолитная фундаментная плита

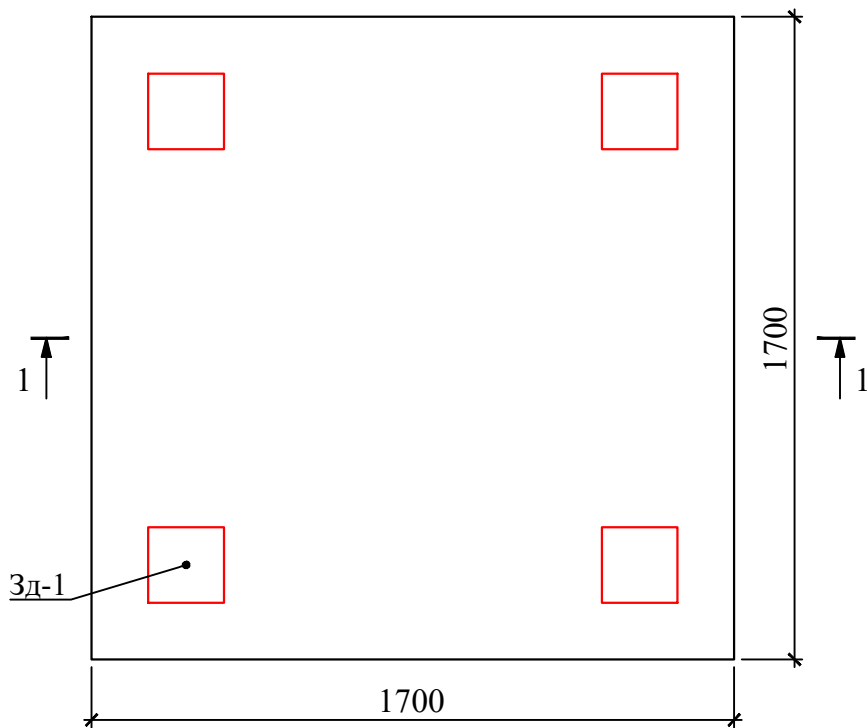


Сетка С-1

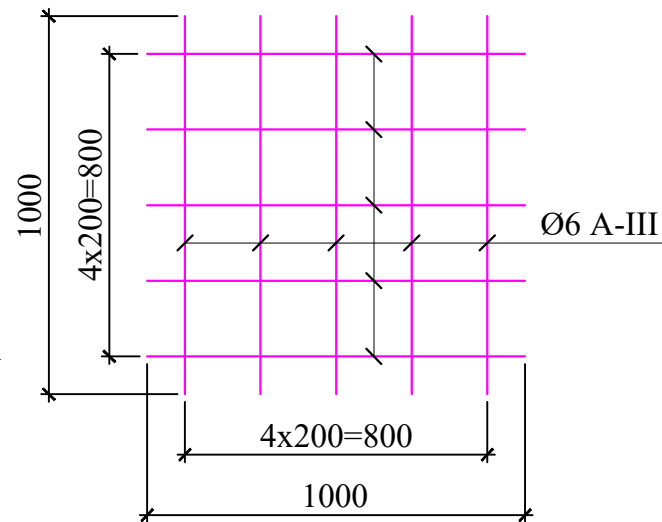


Разрез 1-1

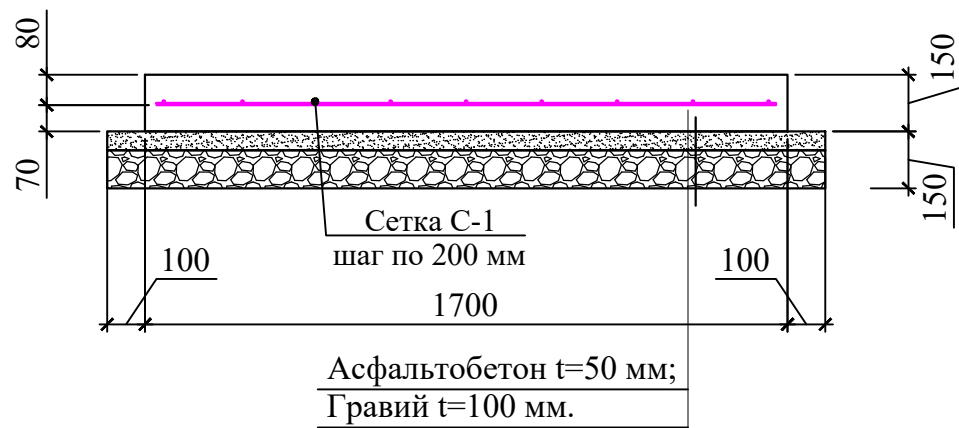

Закладной деталь 3Д-1

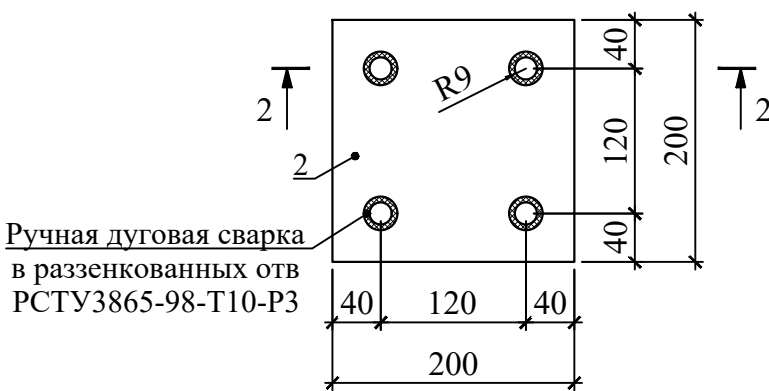

Разрез 2-2

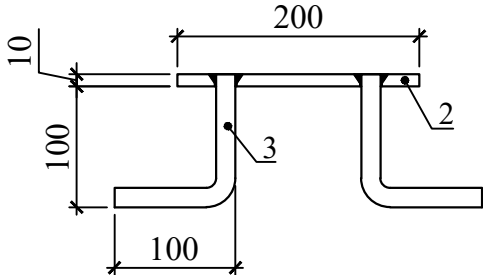

Спецификация элементов

Марка Поз.	Обозначение	Наименование	Кол.	Масса ед.кг	Примечание
Фундамент под резервуар					
		Бетон кл.В 15			0,43 м³
С-1		Сетка С-1			
1	ГОСТ 5781-82*	Ø6 А-III; L=1640	18	0,36	6,48 кг
ЗД-1	Расход дан на 1 ед.	Закладной деталь ЗД-1	4		
2	ГОСТ 103-2006	Лист 200х200х10 мм	1	3,14	3,14 кг
3	ГОСТ 5781-82*	Ø16 А-III; L=200 мм	4	0,32	1,28 кг
		Асфальтобетон - 50 мм			3,61 м²
		Гравий - 100 мм			0,36 м³

ПРИМЕЧАНИЕ

1. Фундамент под котельную выполнить из бетона кл В15.
2. Под фундамент устраивается асфальтобетон - 50мм; гравий δ=100мм.
3. Точное расположение закладных деталей уточнить по месту производства работ.

						Договор	- КЖ					
Изм.	Кол.уч.	Лист	№ докум.	Подпись	Дата							
ГИП		-							Стадия	Лист	Листов	
Нач.Одела		Очилов А.							РП			
Разраб.		Иброхимов А.				Монолитная фундаментная плита			"QISHLOQQURILISHLOYIHA" ГУ г. Ташкент-2026г.			
Н-контр.		Туйчиев У.										