

Состав проекта

$\frac{N}{N}$ $\frac{П}{П}$	Наименование листов	листа
1	Выгреб емкостью 15м3 . Заглавный лист	АС-1
2	Выгреб емкостью 15м3 . Планы, Разрезы. Армирование перекрытия выгребов. АС-2	

OOO " DAVR PROEKT"

Расход материалов на выгребы

Емкость выгреба	Марка бетона	Объем бетона	Арматура кг				Всего
			Сетка 16АIII-150 16АIII-150	Сетка 10АIII-100 10АIII-100	Сетка 10А-200 10А-200	20АII	
Выгреб емкостью на 15м3	В-15 М-200	14,39м3	199,08	1108,64	12,51	24,42	1344,65

15 m³ oqova suvlarni yig'ish xandagi o'qlari bo'yicha 3,10 x 3,10 m. Er sathidan pastga chuqurligi 2,5 m chuqurlikda xandak quriladi. Devorlari kl. B15 monolit betondan quyiladi. Poli kl. B7,5 monolit betondan quyiladi. Ora yopmasi temir beton plitadan. Ventilyasiyasi kolonkasi qo'yilgan. Quyma temirdan qopqoq o'rnatilgan.

TUSHUNTIRISH XATI

Hajmi 15 m³ bo'lgan hojatxona chuquri muhandislik ishlari bo'limi topshirig'i asosida loyihaga bog'langan.

Chuqur ko'pchimaydigan, cho'kmaydigan va korroziyaga olib kelmaydigan gruntlar uchun loyihalangan. Seysmiklik darajasi – 7 ball.

Chuqur ustki yopmasi ustidan to'ldiriladigan grunt qatlami asfalt qoplamasi va shag'alli asos hisobga olinmagan holda 500 mm dan oshmasligi kerak. Chuqurni to'ldirish qatlamining qalinligi gruntning muzlash sharoitidan kelib chiqib qabul qilinadi.

Grunt optimal namlikda har 15 sm qatlam qilib to'ldirilsin va yengil zichlagichlar yordamida zichlansin. Asbest–sement quvurining 30 sm balandlikdagi qismi B7,5 markali beton bilan berkitilsin.

Chuqur devorlari, tubi va ustki yopmasi B15 markali betondan monolit temir–beton shaklida bajarilsin. Armatura A–I sinfiga mansub bo'lsin.

Armatura sterjenlarining ustma–ust birikish uzunligi kamida $30d$ bo'lsin (bu yerda d – armatura diametri).


Chuqur tubida suvni yig'ish joyi tomon nishablik hosil qilish uchun ($i = 0,02$) mayda fraksiyali asos ustiga B7,5 markali beton yotqizilsin. So'ngra sementli qorishma bilan tekislanib, yuzasi temirlashtirilsin.

Chugurning ichki va tashqi yuzalari issiq bitum bilan ikki marta qoplansin.




Armaturalarni payvandlash E-42 markali elektrodlar yordamida bajarilsin.

Chugurni qurish ishlari davomida KMK 3.03.01–98 me'yoriy hujjati talablariga qat'iy rioya qilinsin.

						2026г.				АР		
						Боёвут тумани “Янги авлод” МФЙ даги 55-сонли мактабни реконструкция қилиш.						
Изм.	Кол.уч	Лист	Ндок.	Подпись	Дата							
Г И П		Ибрагимов О				O'qov binosi (330 o'rintli)				Стадия	Лист	Листов
Разработал		Жуманов Б								РП		26
Норм. контр		Ибрагимов О										
										"FATTOX-FARIDA XAMKOR SERVIS" XK		

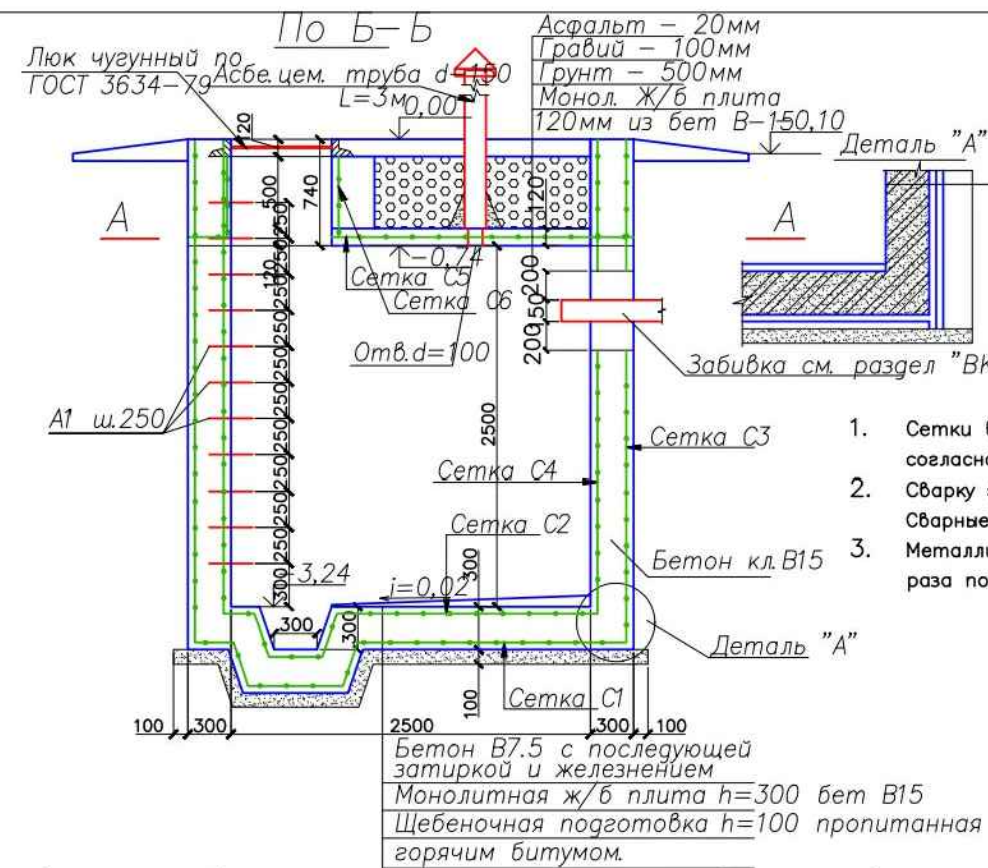

Армирование перекрытия выгребов

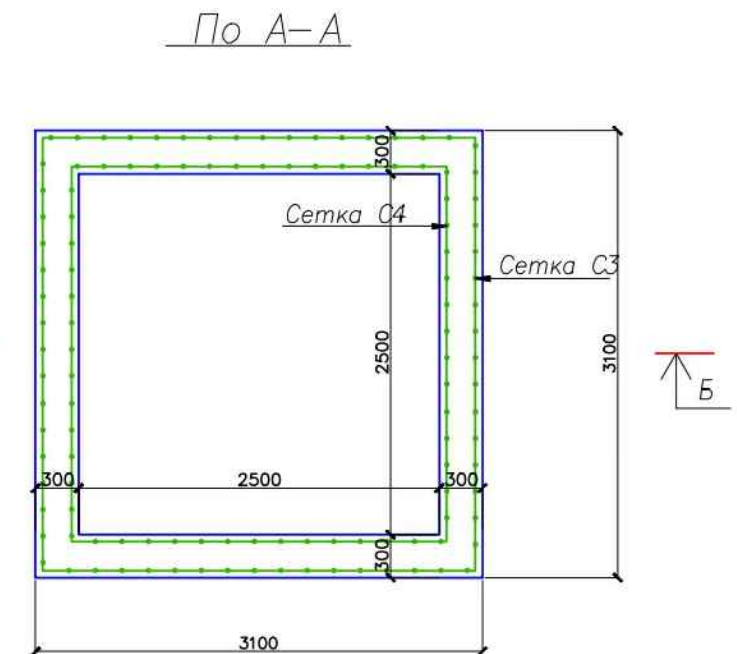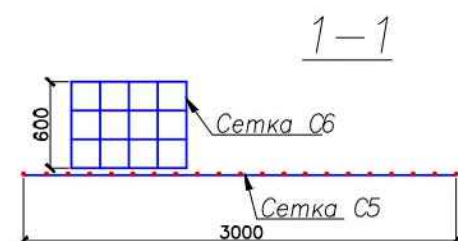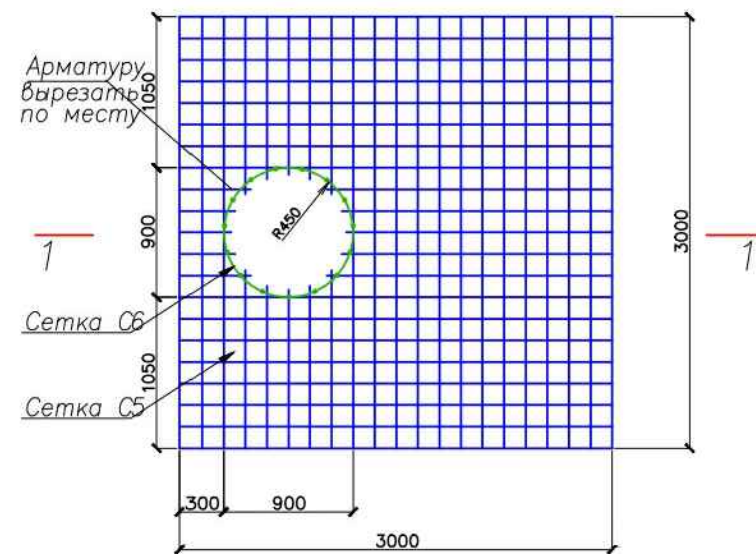

Марка	Поз.	Обозначение			Наименование
Днище	C-1	РСТ Уз 866-98	Сетка 4с 10AIII-100, 10AIII-100 300x300	1	111,06
	C-2	то же	Сетка 4с 10AIII-100, 10AIII-100 260x260	1	83,42
			Бетон кл. В15		2,88м3
Стенки	C-3	РСТ Уз 866-98	Сетка 4с 10AIII-100, 10AIII-100 340x300	4	125,87
	C-4	то же	Сетка 4с 10AIII-100, 10AIII-100 320x260	4	102,67
	A-1	ГОСТ 5781-82*	20AII, L=900	11	2,22
			Бетон кл. В15		10,89м3
Перекрытие	C-5	РСТ Уз 866-98	Сетка 4с 16AIII-150, 16AIII-150 300x300	1	199,08
	C-6	то же	Сетка 4с 10AI-200, 10AI-200 282x60	1	12,51
			Бетон кл. В15		0,62м3

						2026г.			АР			
						Боёвут тумани “Янги авлод” МФЙ даги 55-сонли мактабни реконструкция қилиш.						
Изм.	Кол.уч	Лист	Ндок.	Подпись	Дата	O’quv binosi (330 o’rintli)			Стадия	Лист	Листов	
Г И П		Ибрагимов О							РП		26	
Разработал		Жуманов Б										
Норм. контр		Ибрагимов О										
									"FATTOX-FARIDA XAMKOR SERVIS" XK			