

ЎЗБЕКИСТОН РЕСПУБЛИКАСИ КУРИЛИШ ВА ЧЎ-ЖОЙ КОММУНАЛ ХУЖАЛИГИ ВАЗИРЛИГИ

СУРХОНДАРЁ ВИЛОЯТИ ТЕРМИЗ ШАХРИ
"SURXON SERVIS ARX PROEKT" МЧЖ

ИШЧИ ЛОЙИХА

ОБЪЕКТ:

Сурхондарё вилояти, Мажбурий ижро бюроси Узун тумани бўлими маъмурий
диносини реконструкция қилиш объекти

Буюртмачи: Сурхондарё вилояти ҳокимлиги "Ягона буюртмачи
хизмати" ДМ

АЛЬБОМ-2

- НБШ -

Термез ш. - 2026 й.

ЎЗБЕКИСТОН РЕСПУБЛИКАСИ КУРИЛИШ ВА ЧЎ-ЖОЙ КОММУНАЛ ХУЖАЛИГИ ВАЗИРЛИГИ

СУРХОНДАРЁ ВИЛОЯТИ ТЕРМИЗ ШАХРИ
"SURXON SERVIS ARX PROEKT" МЧЖ

ИШЧИ ЛОЙИХА

ОБЪЕКТ:

Сурхондарё вилояти, Мажбурий ижро бюроси Узун тумани бўлими маъмурий
диносини реконструкция қилиш объекти

Директор:



О. Набиев

ГИП:



Н. Халилов

Термез ш. – 2026 ў.

НБШ асосий тўпламининг ишчи чизмаларининг баёноти

№ пом.	Наименование	Прим.
1	Умумий маълумотлар	НБШ-1
2	Умумий тушунтириш хати	НБШ-2
3	Худудни ташқи ободонлаштириш М 1:500	НБШ-3
4	Девор режаси М 1:100	НБШ-4
5	Материалларнинг спетсификатсияси, Экспликация информационных элементов	НБШ-5
6	Проёмларни тўлдириш элементлари спецификацияси	НБШ-6
7	Бош кириш қисмидаги эшик (Е*) блоки, деворлар режаси	НБШ-7
8	Фрагмент-1,2. М1:50.	НБШ-8

Ногиронлиги бўлган шахслар учун зиналардан фойдаланишда қулай ва тўсиқсиз шароит яратиш бўйича қайднома

- 1. Ҳаракат йўналишини махсус (контраст ранг) белги мойли бўёқ белги;
- 2. Зина тутқичи;
- 3. Зинага чиқиш огоҳлантирувчи (контраст ранг) белги мойли бўёқ қоплама;
- 4. Зина усти огоҳлантирувчи (контраст ранг) белги мойли бўёққопламаси;
- 5. Зина марши;
- 6. Ҳимоя тўсиқ;
- 7.Тутқичларда Брайл алифбосидаги (контраст ранг) белги мойли бўёқ маълумот;
- 8. Сирпанмайдиган пол қопламаси.

Ногиронлиги бўлган шахслар учун йўлаклардан фойдаланишда қулай ва тўсиқсиз шароит яратиш бўйича қайднома

- 1. Сирпанмайдиган пол қопламаси;
- 2. Деворга маҳкамланадиган тутқич;
- 3. Ёрдамга чақирув тугмаси;
- 4. Ногиронлар хожатхонаси учун (контраст ранг) белги мойли бўёқ пиктограмма;
- 5. Хона тўғрисида маълумот олиш тахтаси;
- 6. Ёнғиндан хабар бериш СОС тугмаси;
- 7. Огоҳлантирувчи (контраст ранг) белги мойли бўёқ қоплама;
- 8. Йўналтирувчи (контраст ранг) белги мойли бўёқ қоплама.

Ногиронлиги бўлган шахслар учун жамият муассасаларида қулай ва тўсиқсиз шароит яратиш бўйича қайднома

- 1. Эшитишда нуқсони борлар учун дисплей;
- 2. Чақирув тугмаси;
- 3. Визуал югурувчи маълумотли дисплей;
- 4. Огоҳлантирувчи (контраст ранг) белги мойли бўёқлар қопламаси;
- 5. Ногиронлар аравачаси учун бампер;
- 6. Сирпанмайдиган пол қопламаси;
- 7. (Контраст ранг) белги мойли бўёқ пиктограмма;
- 8. Деворга маҳкамланадиган тутқич;
- 9. Тутқичларда Брайл алифбосидаги (контраст ранг) белги мойли бўёқ маълумот;
- 10. Маълумот берувчи дисплей;
- 11. Урилишдан ҳимоя қопламаси.

Лойиҳа амалдаги қоидаларга мувофиқ амалга оширилади, қоидалар, кўрсатмалар ва давлат стандартлари.

Лойиҳанинг бош муҳандиси:  Н. Халилов

						Буюртмачи: Сурхондарё вилояти ҳокимлиги “Ягона буюртмачи хизмати” ДУК	НБШ-1
						Obyekt: “Surxondaryo viloyati, Majburiy ijro byurosi Uzun tumani bo’limi ma’muriy binosini rekonstruksiya qilish obyekti	
Изм.	Кол.уч	Лист	№дог.	Подпись	Дата		
Директор		О.Набиев					
ГИП		Н.Халилов				“Majburiy ijro byurosi”	Стадия
ГАП		Х.Холиков					Лист
Исполн.		О.Мухидуллоев					Листов
						Умумий тушинтириш хати	“Surxon Servis Arx Proekt” MCHJ Termiz-2026

Ногиронлиги бўлган шахслар учун тиббий хизмат кўрсатиш бўйича умумий кўрсатма:

- Зинапоялар ногиронларнинг ҳаракатланишига тўсқинлик қилганлиги сабабли, имконияти чекланган кишиларга керакли қулайликлар яратиш нуқтаи назаридан пандуслар ўрнатилади. Фақат зинапоялар ўрнатилиши мумкин бўлган жойларда, бу зинапоялар ҳар икки томондан тутқичлар билан жиҳозланади;
- Зинапоя поғонасининг максимал баландлиги 15 см дан ошмаслиги керак;
- Зинапоянинг вертикал ва горизонтал юзаси ҳар хил рангда бўлиши керак. Ҳар бир поғонанинг чети, кенглиги 2.5 см бўлган сирпанишдан ва йиқилишдан ҳимояловчи тасма билан ўралган бўлиб, бу тасма ташқарига бўртмаган ва поғона юзаси билан тасма билан ўралган бўлиб, бу тасма ташқарига бўртмаган ва поғона юзаси билан бир текис ўрнатилган бўлиши керак;
- ДИН 18024 стандартига кўра, поғоналар сони 3 тагача бўлган зинапояларнинг ҳар бир поғонаси, поғоналарининг сони 3 тадан кўп бўлган зинапояларнинг эса, биринчи ва охириги поғонаси сирпанишни олдини оладиган тасма билан ўралган бўлиши керак;
- Кўриш қобилияти ожиз бўлган одамлар учун зинапояларни топиб, улардан фойдаланиши учун, зинапояларнинг қисмлари (контраст ранг) белги мойли бўёқ материаллардан тайёрланган бўлиши ва бу тур одамлар, зинапояга яқинлашганини сезиши лозим. Сезилувчи юзанинг кенглиги камида 60 см бўлиб, ранг ва текстураси нуқтаи назаридан ҳар хил рангда ва ғадир-будир бўлиши керак;
- Нишаблик ногиронлар аравачаси фойдаланувчилари ва ҳасса билан ҳаракатланувчи одамлар учун қулай ва хавфсиз ўтишни таъминлаши керак;
- Узунлиги 10 м гача бўлган пандусларнинг максимал қиялиги 8%дан ошмаслиги керак, 10 м дан узун бўлган пандусларнинг қиялиги 6%дан ошмаслиги керак;
- Пандусларнинг юзаси қалин, мустаҳкам, сирпанмайдиган ва бироз ғадир-будур материал билан қопланган бўлиши керак. Юзадаги ғадир-будирларнинг баландлиги 2 см дан ортиқ бўлмаслиги керак;
- 20 см дан ортиқ баландликдаги фарқни кесиб ўтиши учун, пандус бир ёки иккила томондан тутқичлар билан жиҳозланиши керак;
- Ногиронлар аравачасидан фойдаланадиган имконияти чекланган кишилар учун пандуснинг ҳимояланмаган томонларида камида 5 см баландликда бўлган ҳимояловчи бордюрлар ўрнатилган бўлиши лозим.


Тутқичлар ва панжаралар

- *Пандуснинг очик бўлган ҳар икки томонига, агар бир томони очик бўлса, шу томонига панжараларнинг ўрнатилиши кўрсатилган пандуснинг девор томонига ҳам тутқич ўрнатилиши керак;
- Панжарага 70 см ва 90 см бўлган иккита алоҳида баландликдаги тутқичлар қурилиши керак;
- Тутқич пандуснинг бошланишидан камида 30 см олдин бошланиши ва охиридан камида 30 см.
- Девор ва тутқич орасидаги масофа 4 см дан кам бўлмаслиги керак. Панжара бириктирилган девор ёки юзаларда ортиқча ғадир-будирликлар ва нотекисликлар мавжуд бўлса, тутқич девордан 5 см.
- Тутқичлар ушланиши қулай бўлиши учун турли шаклларда бўлиши мумкин. Бироқ юмалоқ тутқичлар афзал кўрилади. Тутқичларнинг диаметри 3.2 см дан 4.0 см гача бўлиши тавсия этилади;
- Кўриш қобилияти паст одамлар томонидан яққол кўриниши учун, панжара ва ёки тутқич улар бириктирилган юзанинг рангига зид келадиган рангда бўялган бўлиши керак.


Лойиҳа амалдаги қоидаларга мувофиқ амалга оширилади, қоидалар, кўрсатмалар ва давлат стандартлари.

Лойиҳанинг бош муҳандиси:  Н. Халилов

						Буюртмачи: Сурхондарё вилояти ҳокимлиги "Ягона буюртмачи хизмати" ДУК			НБШ-2
						Obyekt: "Surxondaryo viloyati, Majburiy ijro byurosi Uzun tumani bo'limi ma'muriy binosini rekonstruksiya qilish obyekti"			
Изм.	Кол.уч.	Лист	№дог.	Подпись	Дата	"Majburiy ijro byurosi"	Стадия	Лист	Листов
Директор		О.Набиев					Р.П.	2	8
ГИП		Н.Халилов							
ГАП		Х.Холиков							
Исполн.		О.Мухидуллоев				Умумий маълумотлар	"Surxon Servis Arx Proekt" MCHJ Termiz-2026		

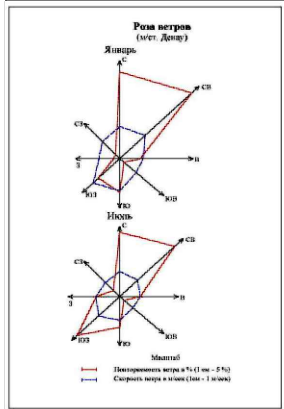

BOSH REJA M 1:500

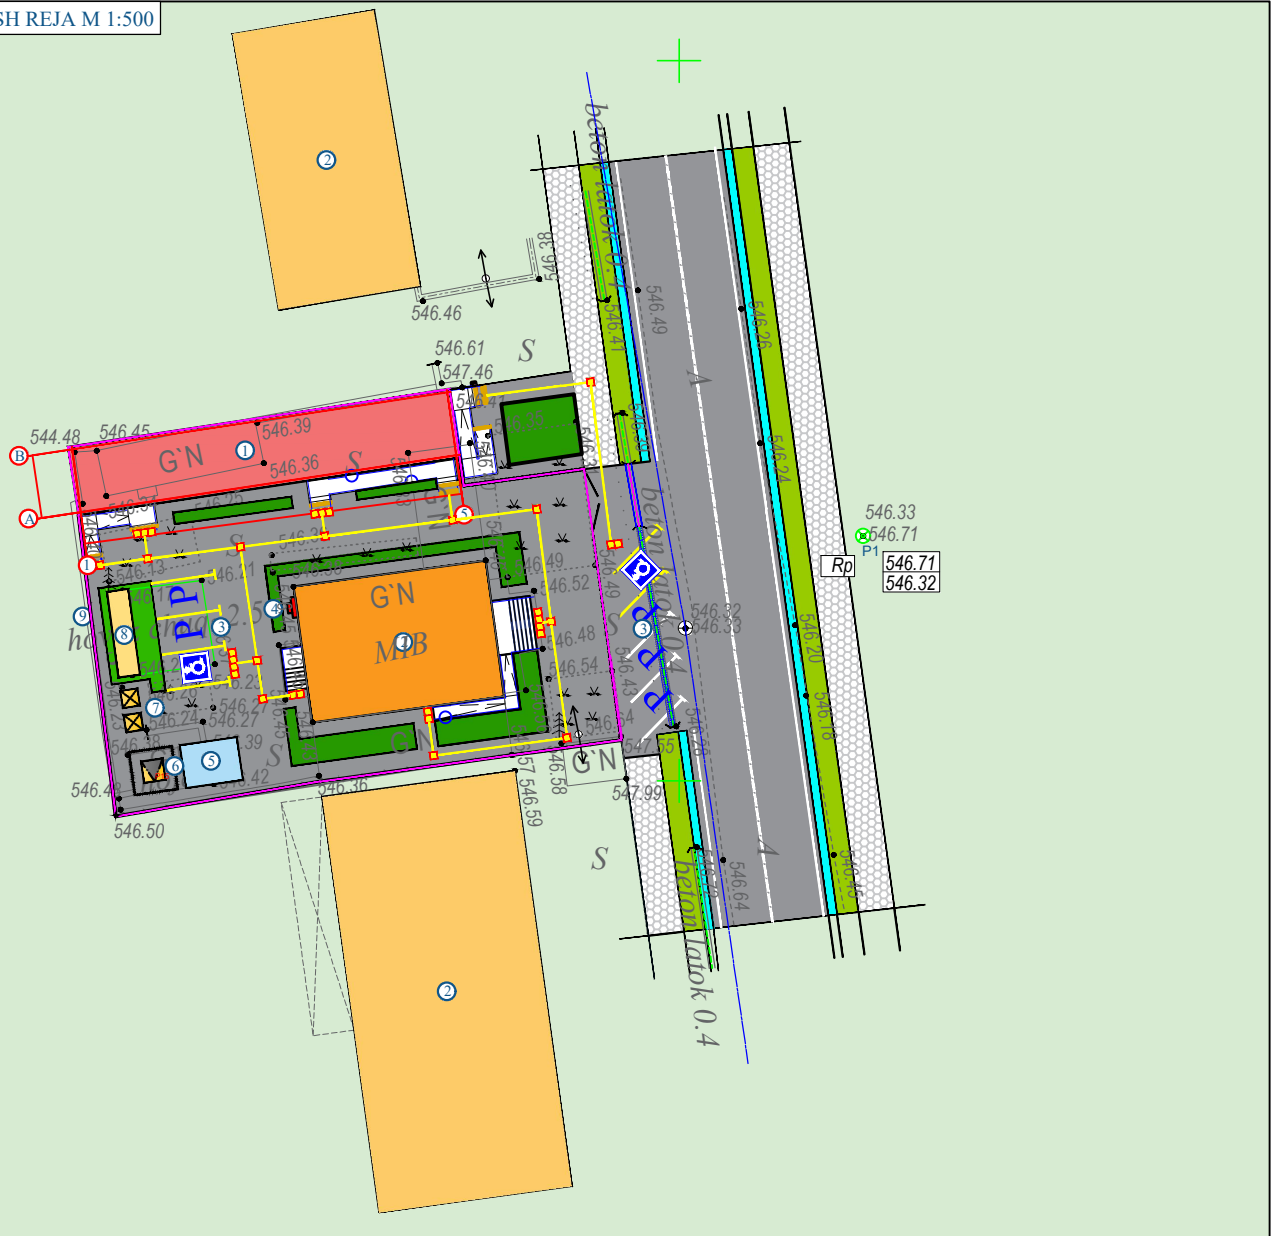

Izoh

1. Bosh reja (qo'zg'almas nuqtaga bog'lash) 1:500 miqyosli topografik tasvir asosida loyihalandi. **Reper1- 546.71 Reper2- 546.32**
2. Qo'zg'almas loyihaviy nuqtalarga bog'lash uchun Koordinatali nuqtalarga bog'lash usulidan foydalanildi.
3. Loyihaviy nuqtalar binoning o'q chiziqlariga nisbatan olindi.
4. Barcha o'lchamlar metr hisobida.

Izoh:

Bosh reja 1:500 masshtabida UzGASHK topografik o'lchovlariga asoslanib ishlab chiqilgan. Loyihada quyidagilar nazarda tutilgan: Qurilish maydonlari; O'tish yo'llari tashkil etish; Qattiq qoplamali maydonchalar. Chizmalar mavjud binolardan boshlanib berilgan. O'lchov chiziqlari metrda ko'rsatilgan. Qurilish va o'tish yo'llaridan bo'sh hududda mavjud yashil ekinlar saqlanadi. Bo'sh maydon dekorativ daraxtlar va butalar bilan ko'klamzorlashtiriladi.

Loyiha O'zbekiston Respublikasi hududida amal qiluvchi texnologik, sanitariya-gigiyena va yong'inga qarshi normalar talablariga javob beradi va ishchi chizmalar bilan nazarda tutilgan chora-tadbirlar bajarilganda ob'ektni xavfsiz ekspluatatsiya qilishni ta'minlaydi.

Loyihaning bosh injeneri:

N. Xalilov

- Mavjud binolar va inshootlar
- Ko'klamzorlashtirish maydoni
- Yo'llar va trotuarlarni loyihalash
- Mavjud yo'llar va trotuarlar
- LI-5 turdagi temir-beton latoklarni lotok ustiga beton qopqoq bilan o'rnatish
- Buziladigan (demontaj qilinadigan) obyektlar
- Hudud chegarasi
- Ro'yxatga olish raqamlari
- Ko'zi ojizlar uchun yo'naltiruvchi (ogohlantiruvchi) polimerbeton taktil qoplama
- Reper (Reper)
- Razbivka nuqtalari
- Loyihaviy otmetka
- Mavjud otmetka
- Loyihaviy noll otmetka

BINOLAR VA INSHOOTLAR EKSPLIKATSIYASI


№ p/II	Nomlanishi va belgilanishi	Miqdori	Qavatlar soni	Qurilish maydoni, m ²		Qurilish hajmi, m ³		Namunaviy loyiha yoki arx. raqamiga havola
				Binolar va inshootlar	Umumiy	Binolar va inshootlar	Umumiy	
1	Loyihalanayotgan bino	1	1					Loyihalviy
2	Mavjud bino	1	2					Mavjud
3	Avtotutargoh	1	1					Loyihalviy
4	Yong'in xafsizlik qalqoni	1						Loyihalviy
5	Yong'in xafsizlik hovuzi (50 m ³)	1						Loyihalviy
6	Transformator (ТП)	1						Loyihalviy
7	Chiqindi qutisi	2						Loyihalviy
8	Handaq (15 m ³)	1	-					Loyihalviy
9	Devor to'siq	54.7p/m	-					Loyihalviy
10	Panjarali to'siq	24.7p/m	-					Loyihalviy

"TEXNIK-IQTISODIY KO'RSATKICHLAR"

№	Ko'rsatkichlar nomlanishi	Miqdori		Izoh.
		m ²	%	
1	Hududning umumiy maydoni	858,2	100,0	
2	Binolar va inshootlarning loyihaviy maydoni	136,6	15,9	
3	Mavjud bino va inshootlarning maydoni	124,8	14,5	
4	Yo'lak va yo'llarning umumiy maydoni	475,7	55,4	
5	Yashil hududning maydoni	117,1	13,6	


Shartli belgilar

№	Shartli belgi	Nomlanishi	Soni	Maydoni
a		Yo'naltiruvchi polimerbeton taktil qoplamasi 300x300	306	27.5m ²
b		Ogohlantiruvchi polimerbeton taktil qoplamasi (600x600)	32	11.57m ²

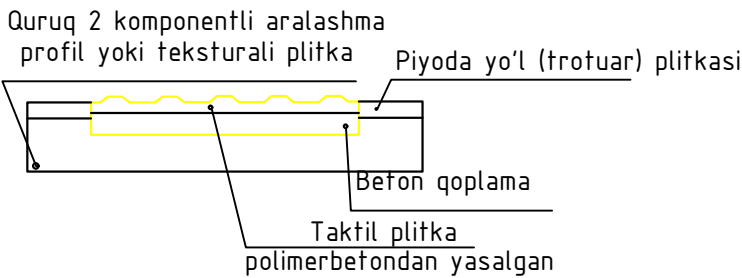

						Буюртмачи: Сурхондарё вилояти ҳокимлиги "Ягона буюртмачи хизмати" ДУК			НБШ-3
						Obyekt: "Surxondaryo viloyati, Majburiy ijro byurosi Uzun tumani bo'limi ma'muriy binosini rekonstruksiya qilish obyekti"			
Изм.	Кол.уч.	Лист	№дог.	Подпись	Дата	"Majburiy ijro byurosi"	Стадия	Лист	Листов
Директор	О.Набиев						Р.П.	3	8
ГИП	Н.Халилов								
ГАП	Х.Холиков								
Исполн.	О.Мухидуллоев					Худудни ташқи ободонлаштириш М 1:500	"Surxon Servis Arx Proekt" MCHJ Termiz-2026		

План стен М -1: 100

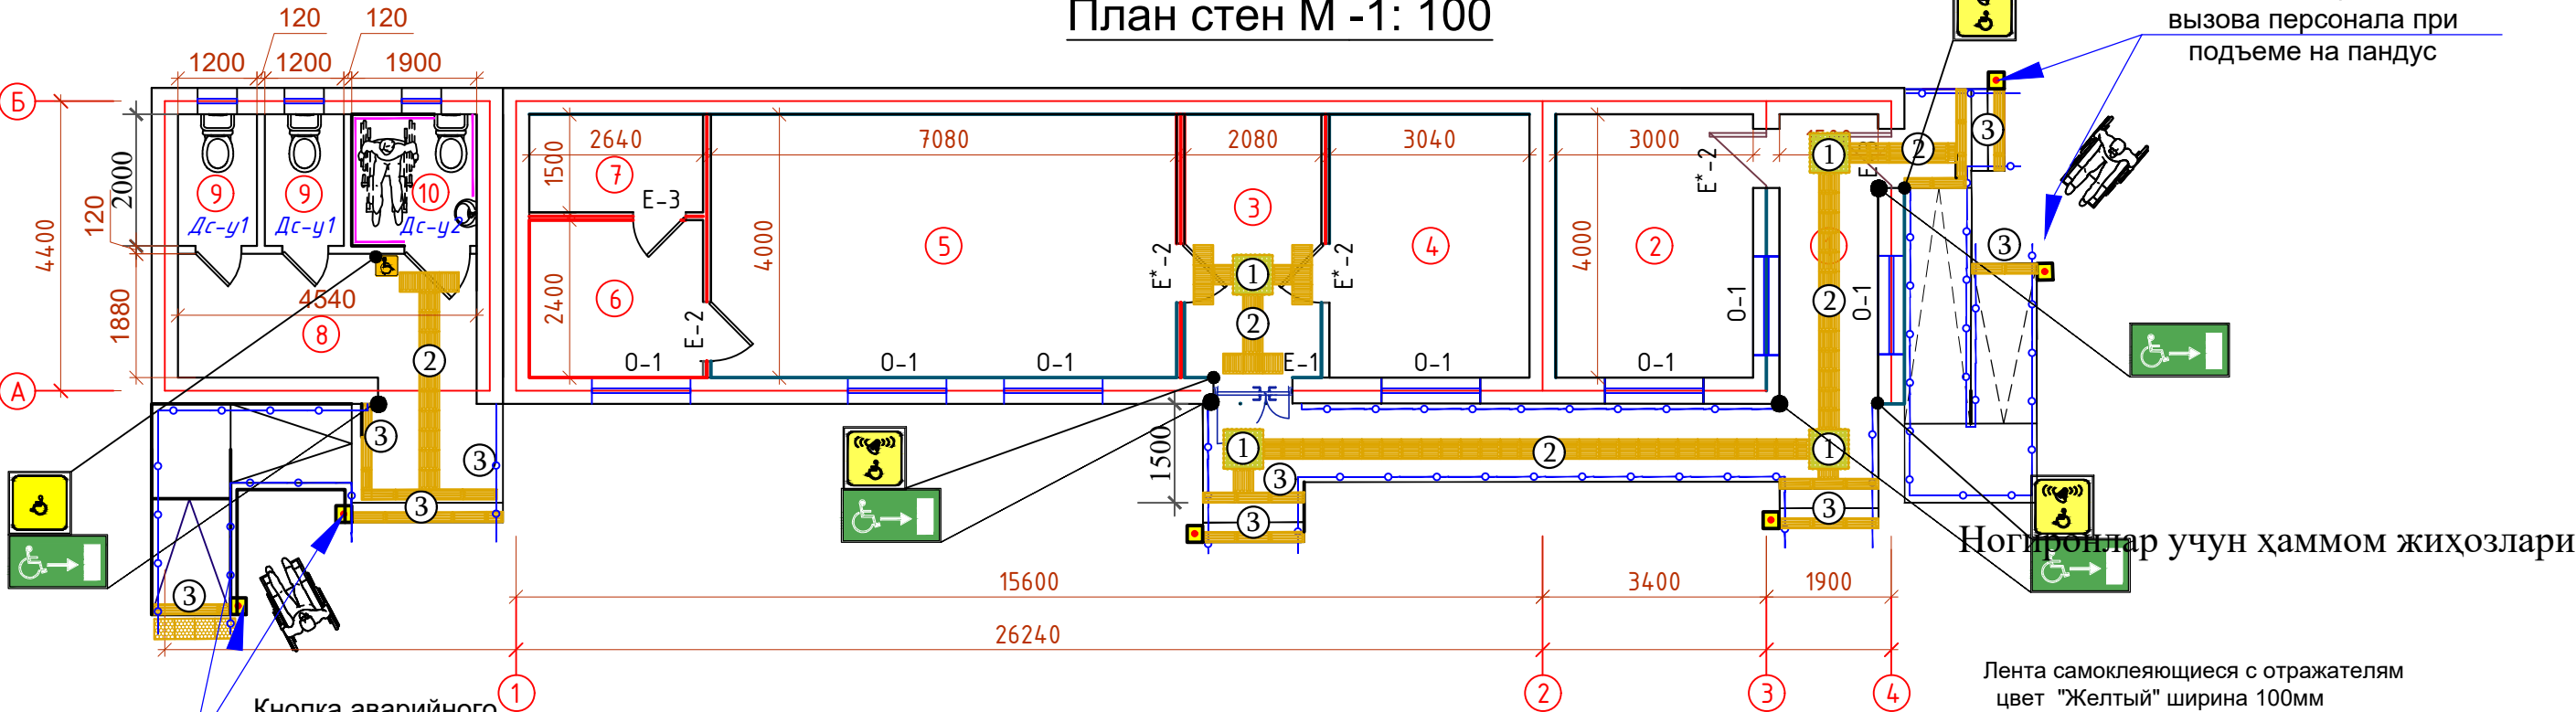


Кнопка аварийного
вызова персонала при
подъеме на пандус

Ноғиронлар учун ҳаммом жиҳозлари


Лента самоклеящиеся с отражателем
цвет "Желтый" ширина 100мм

Дверь Е*-2
(пластиковая, однокамерный
стеклопакет с твердым
селективным покрытием (два
стекла), из ПВХ-профиля, без
порога, с доводчиком)

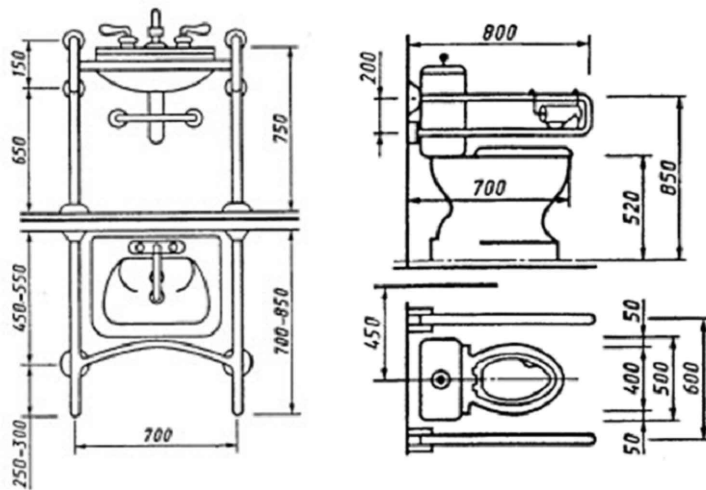


Эслатма:

–Нисаблик ногиронлар аравачаси фойдаланувчилари ва ҳасса билан ҳаракатланувчи одамлар
учун қулай ва ҳафсиз ўтишни таъминлаши керак;–Узунлиги 10 м
гача бўлган пандусларнинг максимал
қиялиги 8%дан ошмаслиги керак, 10 м
дан узун бўлган пандусларнинг қиялиги 6%дан ошмаслиги
керак;–Пандусларнинг юзаси қалин,
муштаҳкам, сирпанмайдиган ва бироз ғадир-бўдур материал билан
қопланган бўлиши керак. Юзадаги ғадир-бўдурларнинг баландлиги 2
см дан ортиқ бўлмаслиги
керак;–20 см дан ортиқ баландликдаги фарқни кесиб ўтиши учун,
пандус бир ёки иккила томондан
тутқичлар билан жиҳозланиши керак;–Ногиронлар аравачасидан
фойдаланадиган имконияти чекланган
кишилар учун пандуснинг
ҳимояланмаган томонларида камида 5 см баландликда бўлган
ҳимояловчи дордюрлар
ўрнатилган бўлиши лозим.

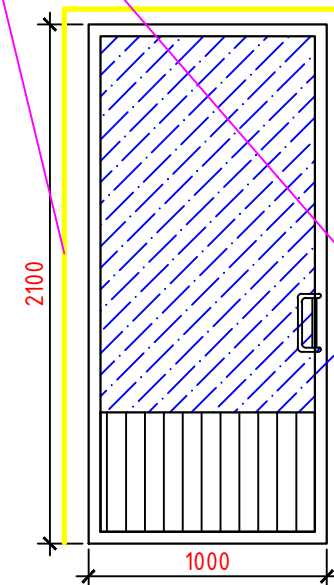




Xonalar nomlanishi

Xonalar nomlanishi		
Nº	Nomlanishi	Maydoni, m ²
1	Koridor	6,6
2	KPP	12,0
3	Koridor	8,32
4	Yordamchi xona	12,0
5	Boshliq xonasi	28,0
6	Dam olish xonasi	6,45
8	Tambur	8.55
9	Sanuzel	2.40
10	Sanuzel (NBSH)	3,8




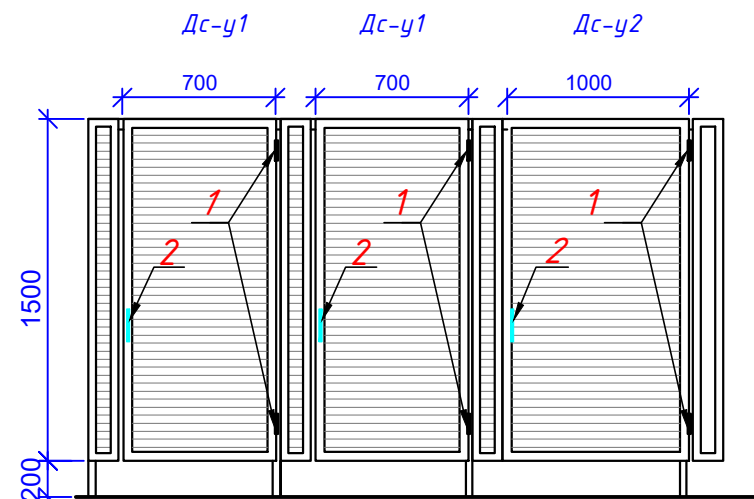


						Буюртмачи: Сурхондарё вилояти ҳокимлиги “Ягона буюртмачи хизмати” ДУК			НБШ-3
						Obyekt: “Surxondaryo viloyati, Majburiy ijro byuroси Uzun tumani bo’limi ma’muriy binosini rekonstruksiya qilish obyekti			
Изм.	Кол.уч.	Лист	№дог.	Подпись	Дата	"Majburiy ijro byuroси"	Стадия	Лист	Листов
Директор	О.Набиев						Р.П.	4	8
ГИП	Н.Халилов								
ГАП	Х.Холиков								
Исполн.	О.Муҳидуллоев					Девор режаси М 1:100	"Surxon Servis Arx Proekt" MCHJ Termiz-2026		

Экспликация информационных элементов

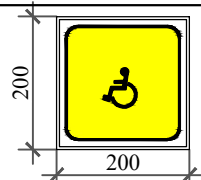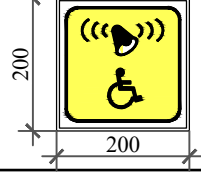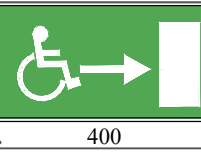Белгилар	Номланиши	Дона
	Санузел олдида ходим чакирув тугмаси	1
	Деворга ўрнатилган, бир томонлама. Ёрдам чакирув тугмаси.	3
	Деворга ўрнатилган бир томонлама ёритилган. Ногиронлар учун эвакуация чиқиш йўли (ўнг томонда) йўналтирилган ўқ билан.	Ўнг томон 3
		Чап томон 1

Материалларнинг спетсификатсияси

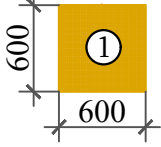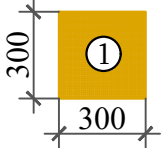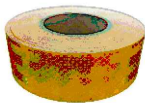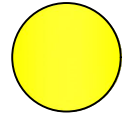№ п/п	Белгилар	Номланиши	Дона	Майд. м²	Жами майдон. м²
1		Ички; 600×600 мм ўлчамдаги огоҳлантирувчи полимер-резина тактил қоплама	4	0.09	4.5
2		Ички; 300×300 мм ўлчамдаги йўналтирувчи полимер-резина тактил қоплама. .	50	0.36	1.44
		Ташқи; 300×300 мм ўлчамдаги йўналтирувчи полимербетон тактил қоплама	22	0.09	1.98
3		Ташқи; 150×500 мм ўлчамдаги йўналтирувчи полимербетон тактил қоплама	33	0.075	2.475
4		Ички; Контрастная лента 50мм - 10.30 м. Ташқи; Контрастная лента 100мм - 5.8м.	-	-	-
5		Контрастли огоҳлантирувчи маркировка шиша эшикка, доира шаклида Ø200 мм, сариқ рангда	2		




Кайднома

1. Сирпанмайдиган пол қопламаси
2. Ёрдамга чакирув тугмаси
4. Ногиронлар хожатхонаси учун (контраст ранг) белги мойли бўйоклар пиктограммаси
5. Хона тугрисида маълумот олиш тахтаси
- 6.Енгиндан хабар бериш СОС Тугмаси
7. Огоҳлантирувчи полимер-резина тактил қоплама
8. йўналтирувчи полимербетон тактил қоплама

						Буюртмачи: Сурхондарё вилояти ҳокимлиги "Ягона буюртмачи хизмати" ДУК	НБШ-4
						Obyekt: "Surxondaryo viloyati, Majburiy ijro byurosi Uzun tumani bo'limi ma'muriy binosini rekonstruksiya qilish obyekti"	
Изм.	Кол.уч	Лист	№дог.	Подпись	Дата		
Директор							
ГИП						"Majburiy ijro byurosi"	Стадия
ГАП							Лист
Исполн.							Листов
						Материаллар спецификацияси	"Surxon Servis Arx Proekt" МЧУ Termiz-2026


Лента самоклеящиеся с отражателем
цвет "Желтый" ширина 100мм

Дверь Е*-2
(пластиковая, однокамерный
стеклопакет с твердым
селективным покрытием (два
стекла), из ПВХ-профиля, без
порога, с доводчиком)

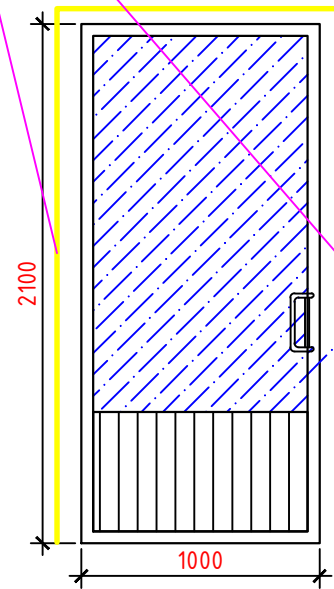

Лента самоклеящиеся с отражателем
цвет "Желтый" ширина 100мм


Дверь Е-2
(Пластиковые однокамерные
стеклопакеты с твердого
селективным покрытием (два
стекла) из ПВХ профиля без порог)

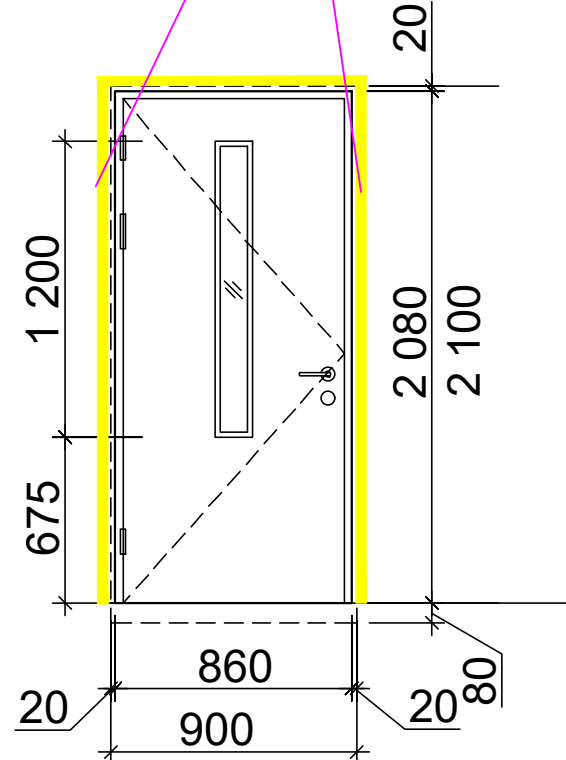


Контрастная вывеска у входа круг

Витраж В-2
Пластиковые однокамерные стеклопакеты с
твердого селективным покрытием
(два стекла) из ПВХ без порогам.



Лента самоклеящиеся с отражателем
цвет "Желтый" ширина 100мм

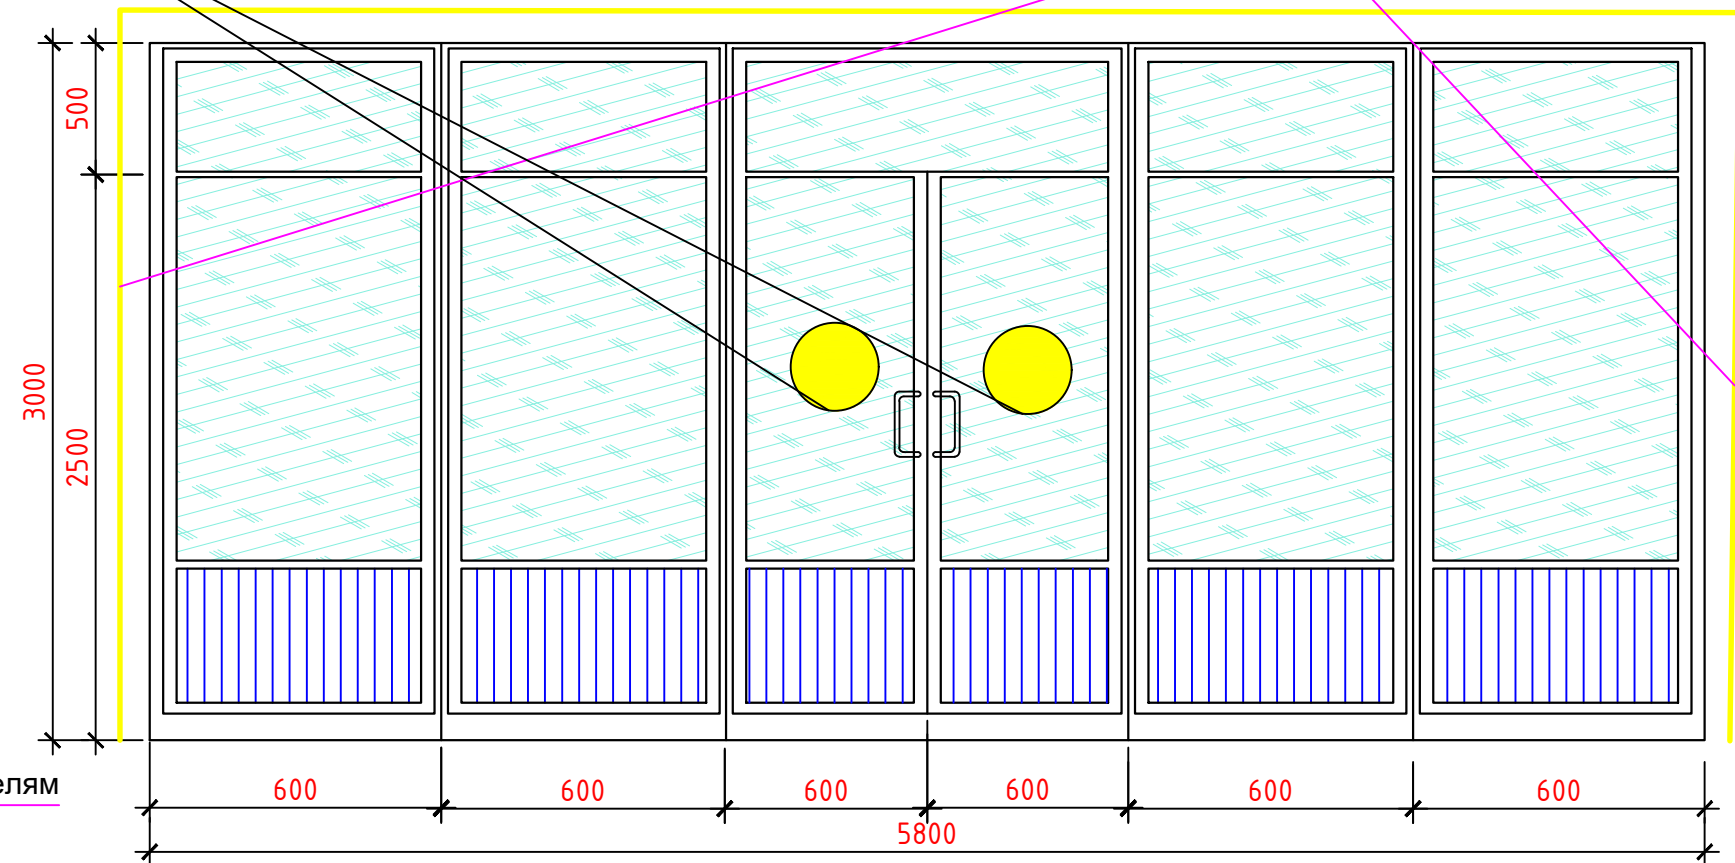

Спецификация пломбировочных элементов дверей и окон								
Тур	Белгиланиши	Номланиши	Ўлчам		Сони	Жами	Майдон, м²	Жами
Deraza								
D-1	PVX	Ойна	1.50	1.20	7	7	1.80	12.60
Eshik								
E-1	MDF	Эшик	2.10	1.20	1	1	2.52	2.52
E-2	PVX	Эшик	2.10	0.90	1	1	1.89	1.89
E*-2	PVX	Эшик	2.10	0.90	3	3	1.89	5.67
E-2	PVX	Эшик	2.10	0.80	1	1	1.68	1.68
B-1	PVX	Витраж	2.10	3.60	1	1	7.56	7.56

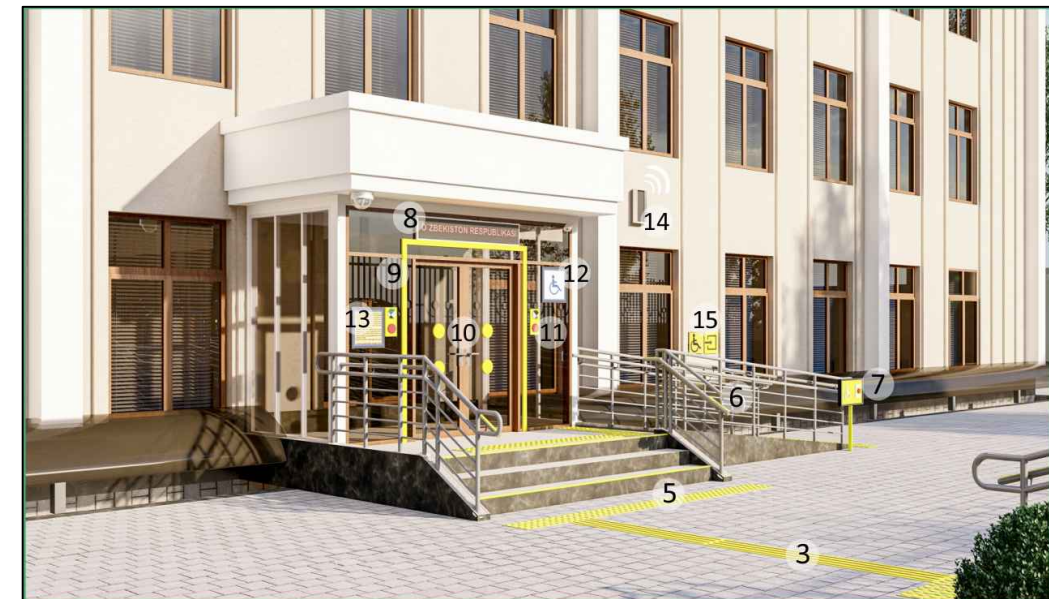

						Буюртмачи: Сурхондарё вилояти ҳокимлиги "Ягона буюртмачи хизмати" ДУК				НБШ-5
						Obyekt: "Surxondaryo viloyati, Majburiy ijro byurosi Uzun tumani bo'limi ma'muriy binosini rekonstruksiya qilish obyekti"				
Изм.	Кол.уч	Лист	№дог.	Подпись	Дата	"Majburiy ijro byurosi"	Стадия	Лист	Листов	
Директор				О.Набиев			Р.П.	6	8	
ГИП				Н.Халилов						
ГАП				Х.Холиков						
Исполн.				О.Мухидуллоев		Проёмларни тўлдириш элементлари спецификацияси	"Surxon Servis Arx Proekt" MCHJ Termiz-2026			

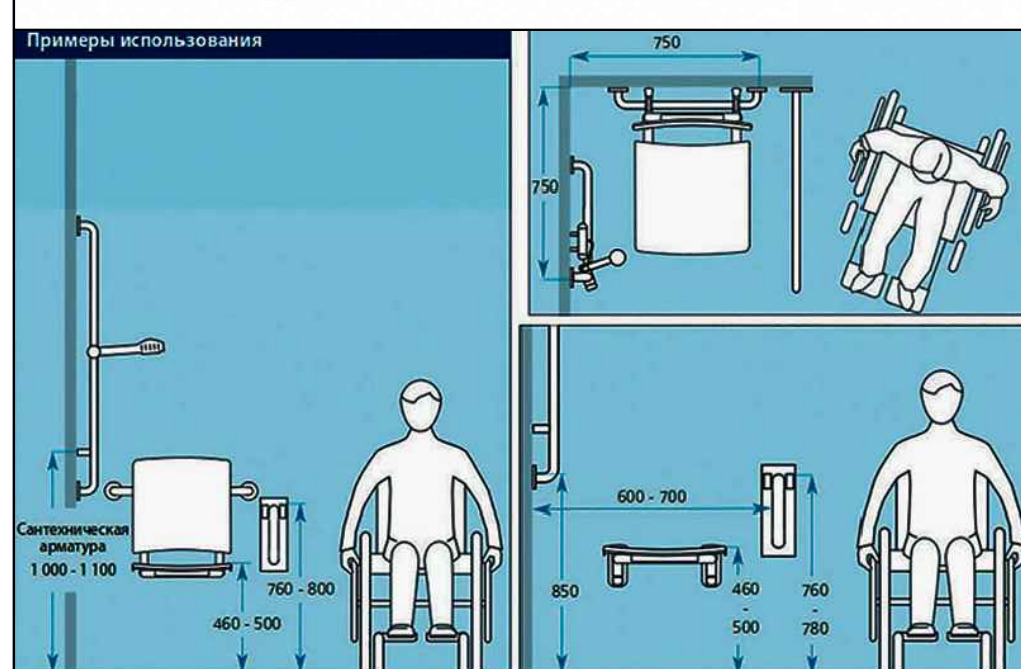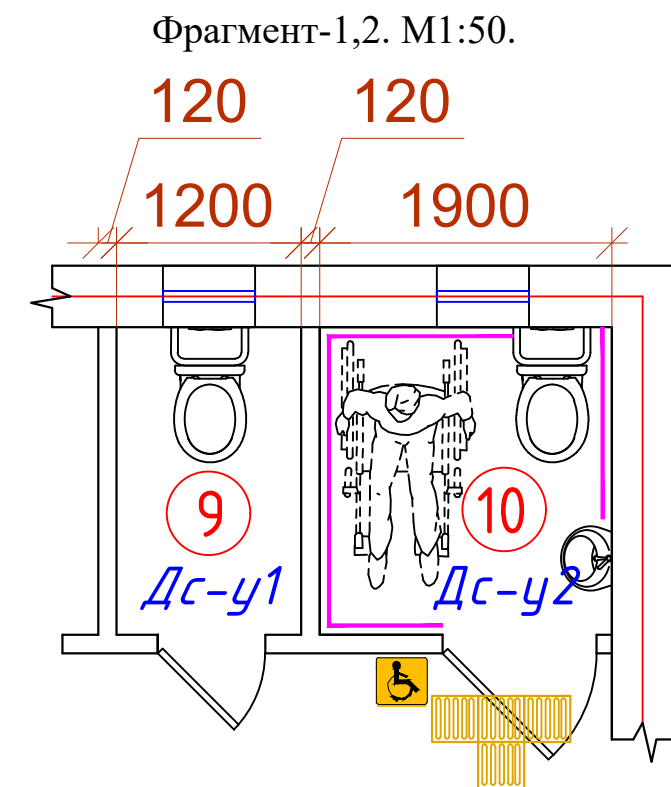

№ п/п	Белгилар	Номланиши	Дона	Майд. м²	Жами майдон. м²
1		Ички; Поручень PCS-1, 950×800×190(h850) мм	1		
2		Ички; Тўғри поручень, L=600 мм, Ø32 мм	1		
3		Ички; Бурчакли поручень, 550×730×750 мм	1		
4		Ички; Раковина осма, 480×415 мм	1		
5		Ички; Унитаз полга ўрнатилдиган, 650×360×780 мм	1		

						Буюртмачи: Сурхондарё вилояти ҳокимлиги "Ягона буюртмачи хизмати" ДУК	НБШ-5
						Оъект: "Surxondaryo viloyati, Majburiy ijro byurosi Uzun tumani bo'limi ma'muriy binosini rekonstruksiya qilish objekti"	
Изм.	Кол.уч	Лист	№дог.	Подпись	Дата		
Директор							
ГИП						"Majburiy ijro byurosi"	Стадия
ГАП							Лист
Исполн.							Листов
						Фрагмент-1,2. М1:50.	"Surxon Servis Arx Proekt" МЧУ Термиз-2026