

Oqdaryo tumani Miyonqol MFY G'ulva qishlog'idagi maktabga olib boruvchi yo'llar va ichki ko'chalarini asfaltlashtirish. L=2538 m
Bosh rejasi

TASDIQLAYMAN
Oqdaryo tumani Qurilish
masalalari buyicha xokim
urinbosari
" " 2026-yil

KELISHILDI
Samargand "MYBX" DM
direktor urinbosari
" " 2026-yil

KELISHILDI
Oqdaryo tumani "Obodonlashtirish
boshkarmasi" boshligi
" " 2026-yil

KELISHILDI
Oqdaryo tumani "Miyonqol"
MFY Basi
" " 2026-yil


KELISHILDI
Oqdaryo tumani "Miyonqol"
MFY Tashabbuskori
" " 2026-yil

KELISHILDI
"SHARIF PROJECT" MCHJ
direktori
" " 2026-yil

Miyonqol MFY L=2538m	
1	1425m
2	1113m



39.866716, 66.634873

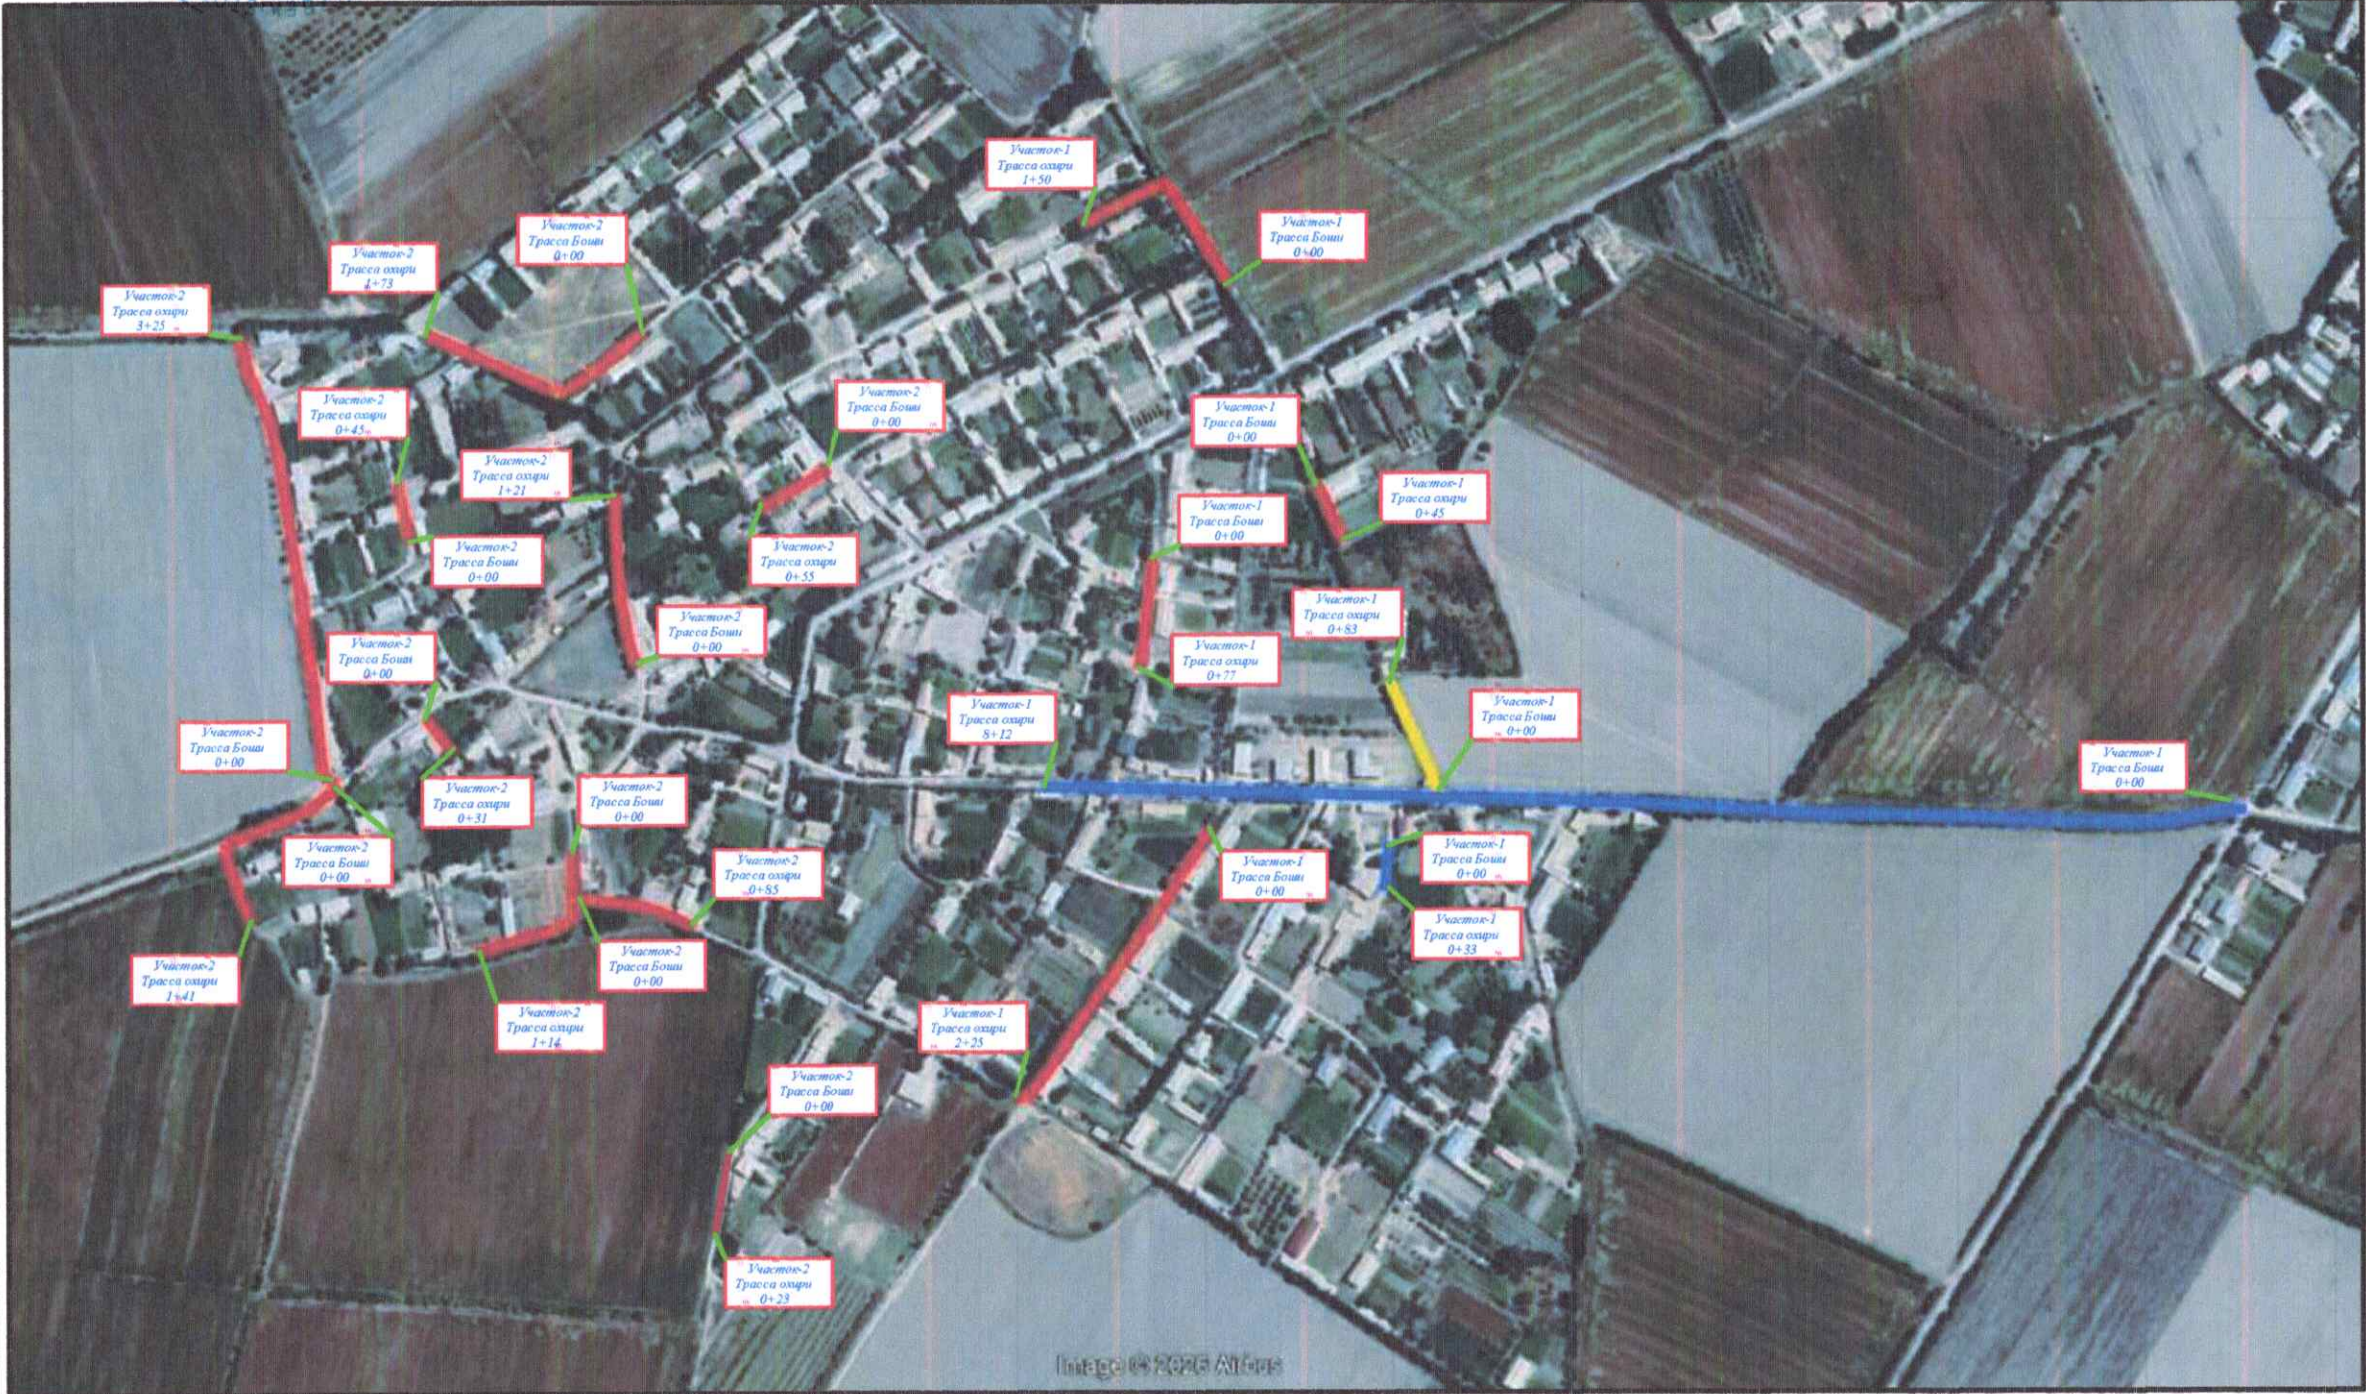

Shar'li belgilar
Loyihalanyotgan yo'l 4.5m
Loyihalanyotgan yo'l 3.5m

No	Obyekt nomi	Uzunligi (m)	Eni (m)	Mavjud holati	Qoplama turi
1	"Miyonqol" MFY	2538	4.5 3.5 (m)		Asfaltobeton