

Kattaqo'rg'on tumani Moybuloq MFY ga qarashli Arabxona qishlog'ining ichki yo'llariga 2929m asfalt qoplamasini yotqizish L=2070m. Bosh Rejasi


"TASDIQLAYMAN"
Kattaqo'rg'on tumani hokim
o'rinbosari-obodonlashtirish boshqarma
boshlig'i
2026-Yil

"KELISHILDI"
Samarqand viloyati Kattaqo'rg'on tumani hokim o'rinbosari
2026-Yil

"KELISHILDI"
Kattaqo'rg'on tumani Obodonlashtirish boshqarmasi boshlig'i
2026-Yil

"KELISHILDI"
Kattaqo'rg'on tumani "Moybuloq" MFY Raisi
2026-Yil

"KELISHILDI"
Kattaqo'rg'on tumani "Moybuloq" MFY Tashabuskori
2026-Yil

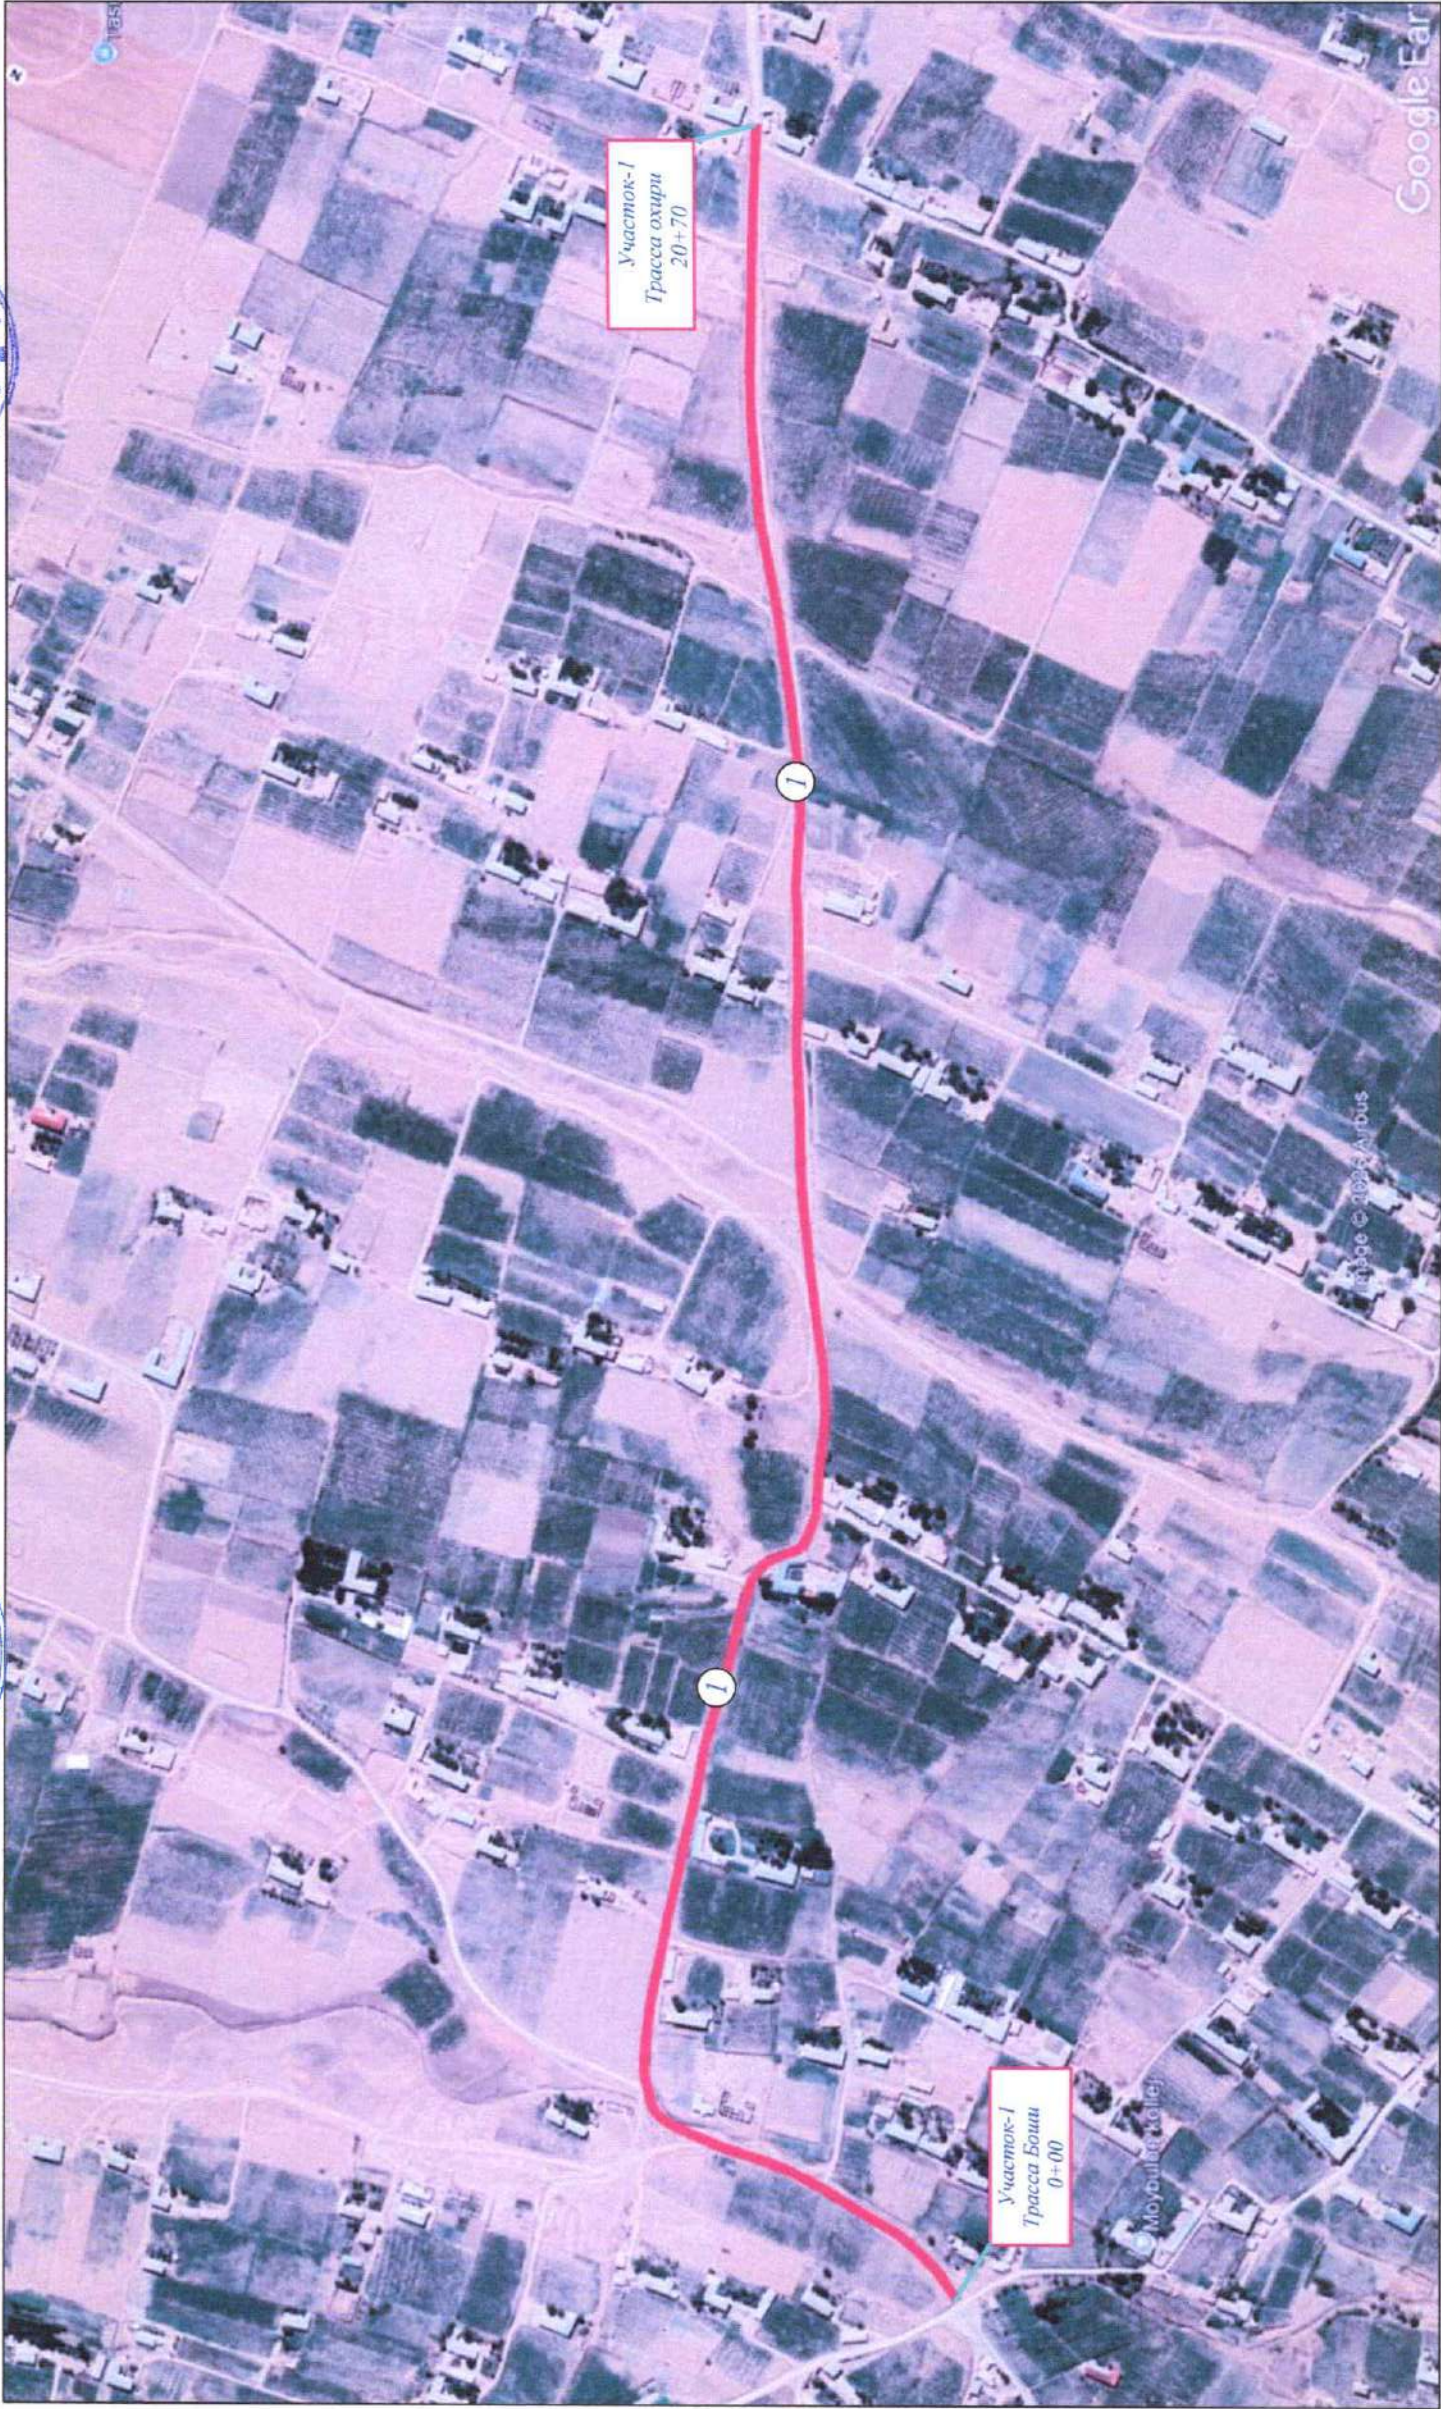

"KIRITILDI"
"SHARIF-PROJECT" MCHJ
direktor
2026-Yil

Moybuloq MFY L=2070m	
1	2070m

Shartli belgilar
Loyihalanyotgan yo'l 4.5 m
Uchastka raqami

N°	Obyekt nomi	Uzunligi (m)	Eni (m)	Mavjud holati	Qoplama turi
1	"Moybuloq" MFY ichki yo'llari	2070	4.5	(m)	Asfaltbeton