

Самарқанд вилояти Payariq туман Kattasaydov maxallasini Taraqiyot maxallasiga
bog'lovchi yo'lni asfalt qoplamasi bilan qoplash.

BOSH REJASI

TASTIQLAYMAN
Payariq tumani hokimining qurilish
masalalari bo'yicha o'rinbosari
"12" 10 2026-yil


KELISHILDI
Samarqand "MYBX" DM
direktor o'rinbosari
"12" 10 2026-yil

KELISHILDI
Payariq tumani DM
direktor
"12" 10 2026-yil


KELISHILDI
Payariq tumani
"Kattasaydov" MFY Raisi
"12" 10 2026-yil

KELISHILDI
Payariq tumani
"Kattasaydov" MFY Tashabuskori
"12" 10 2026-yil

KELISHILDI
"Maroqand Bunyodkor Qurilish"
MChJ direktori
"12" 10 2026-yil

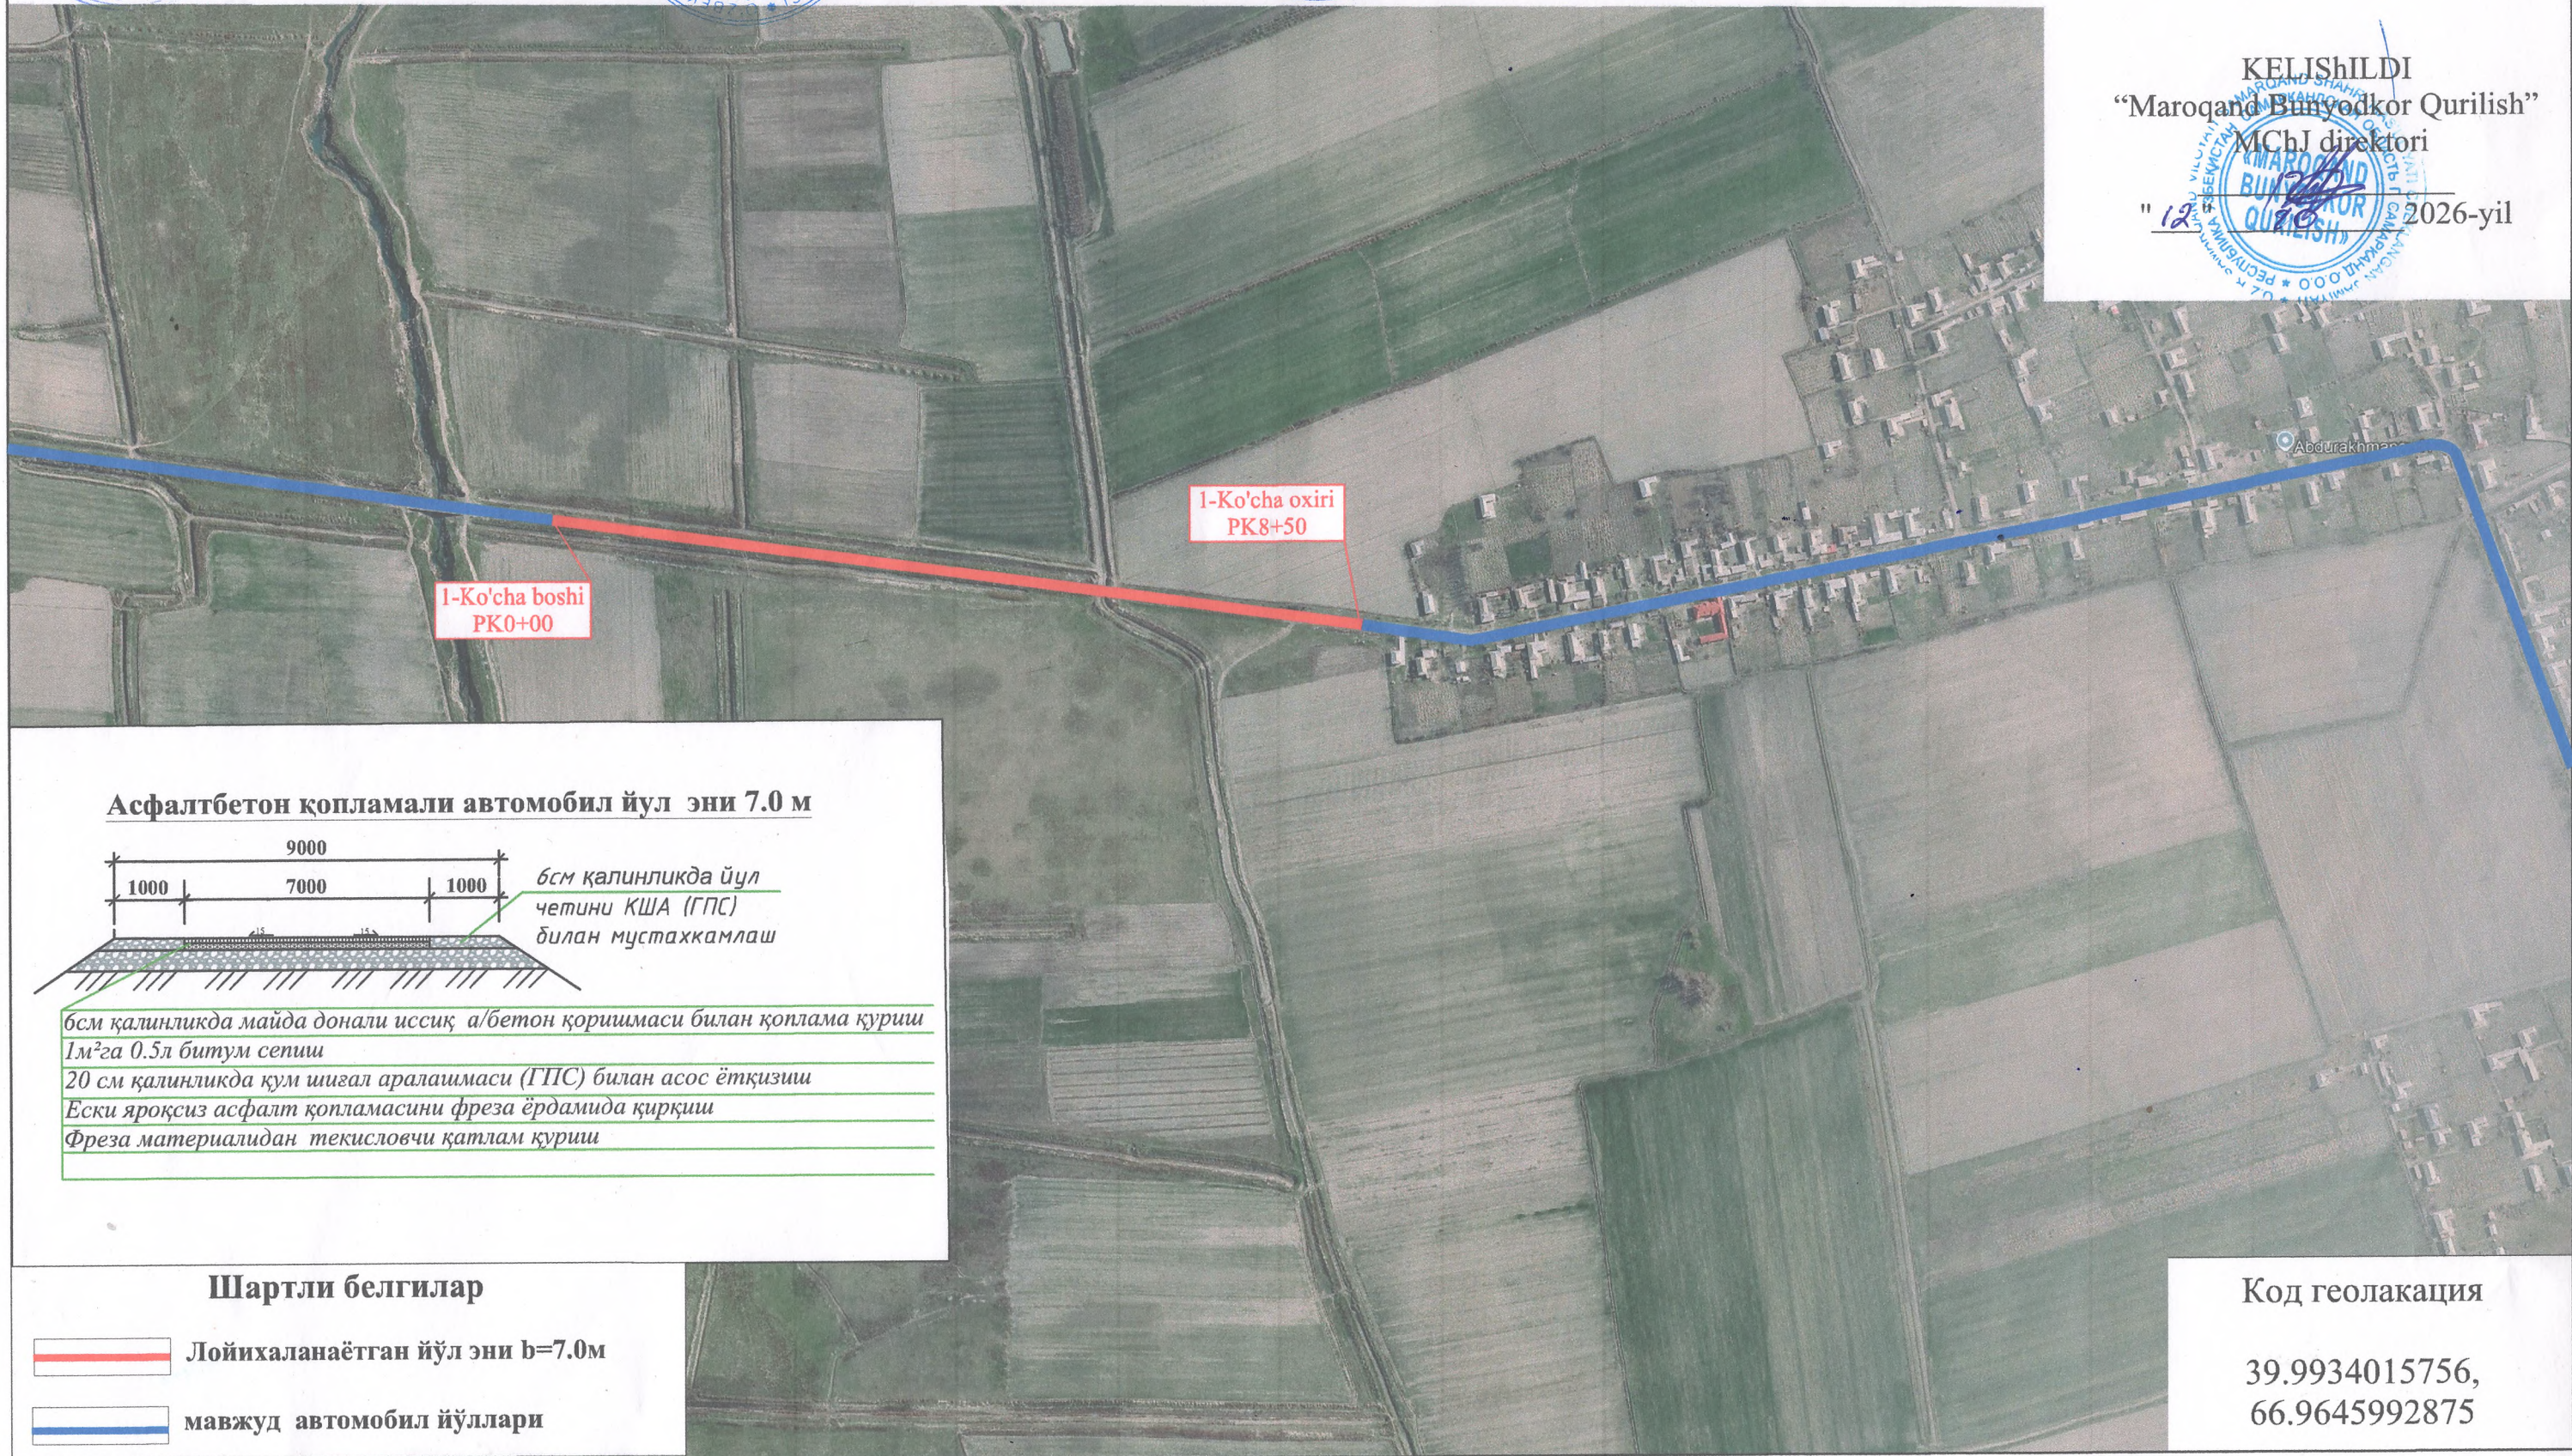

Асфалтбетон қопламали автомобил йўли эни 7.0 м

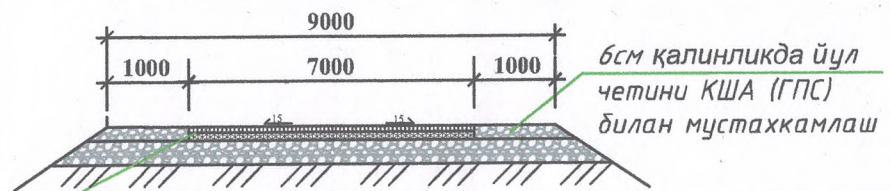

бсм қалинликда майда донали иссиқ а/бетон қоримаси билан қоплама қуриши
1м²га 0.5л битум сепиши
20 см қалинликда қум шигал аралашмаси (ГПС) билан асос ётқизиши
Ески яроқсиз асфалт қопламасини фреза ёрдамида қирққиши
Фреза материалдан текисловчи қатлам қуриши

Шартли белгилар

- Лойихаланаётган йўл эни b=7.0м
- мавжуд автомобил йўллари

Код геолакация

39.9934015756,
66.9645992875