
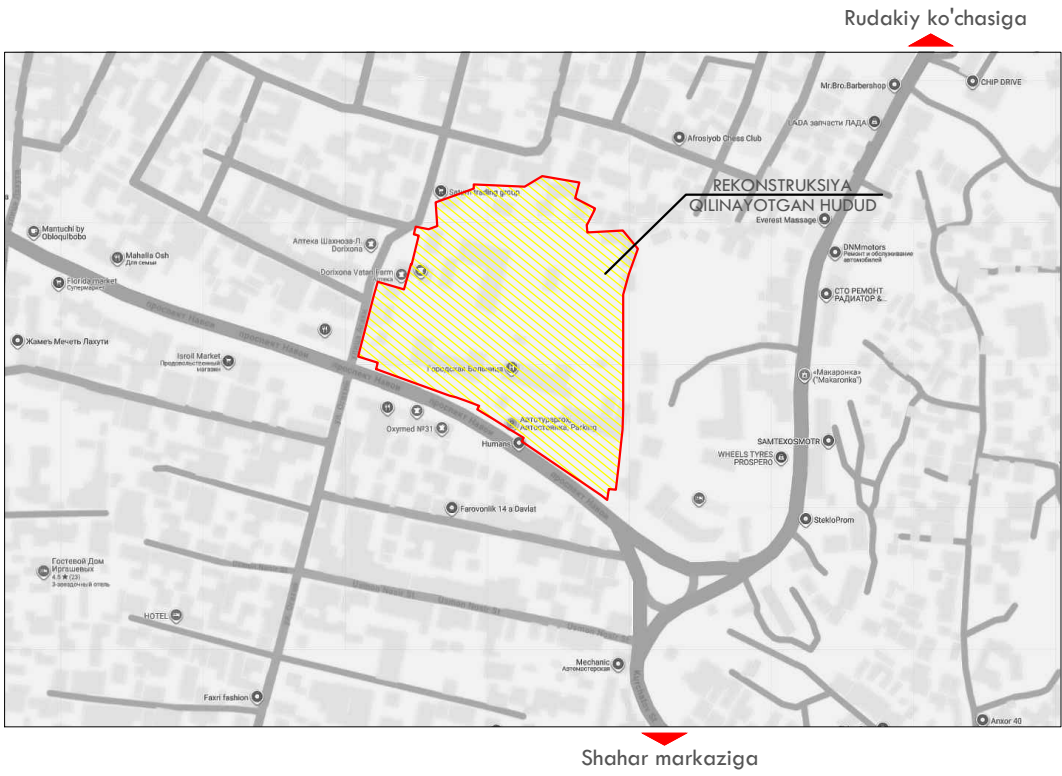


SAMARQAND SHAHAR MARKAZIY SHIFOXONANI REKONSTRUKSIYA QILISH (MARKAZLASHGAN KISLOROD STANSIYASI VA BEMORLAR UCHUN LIFT O'RNATISH) GENPLAN

SITUATION PLAN

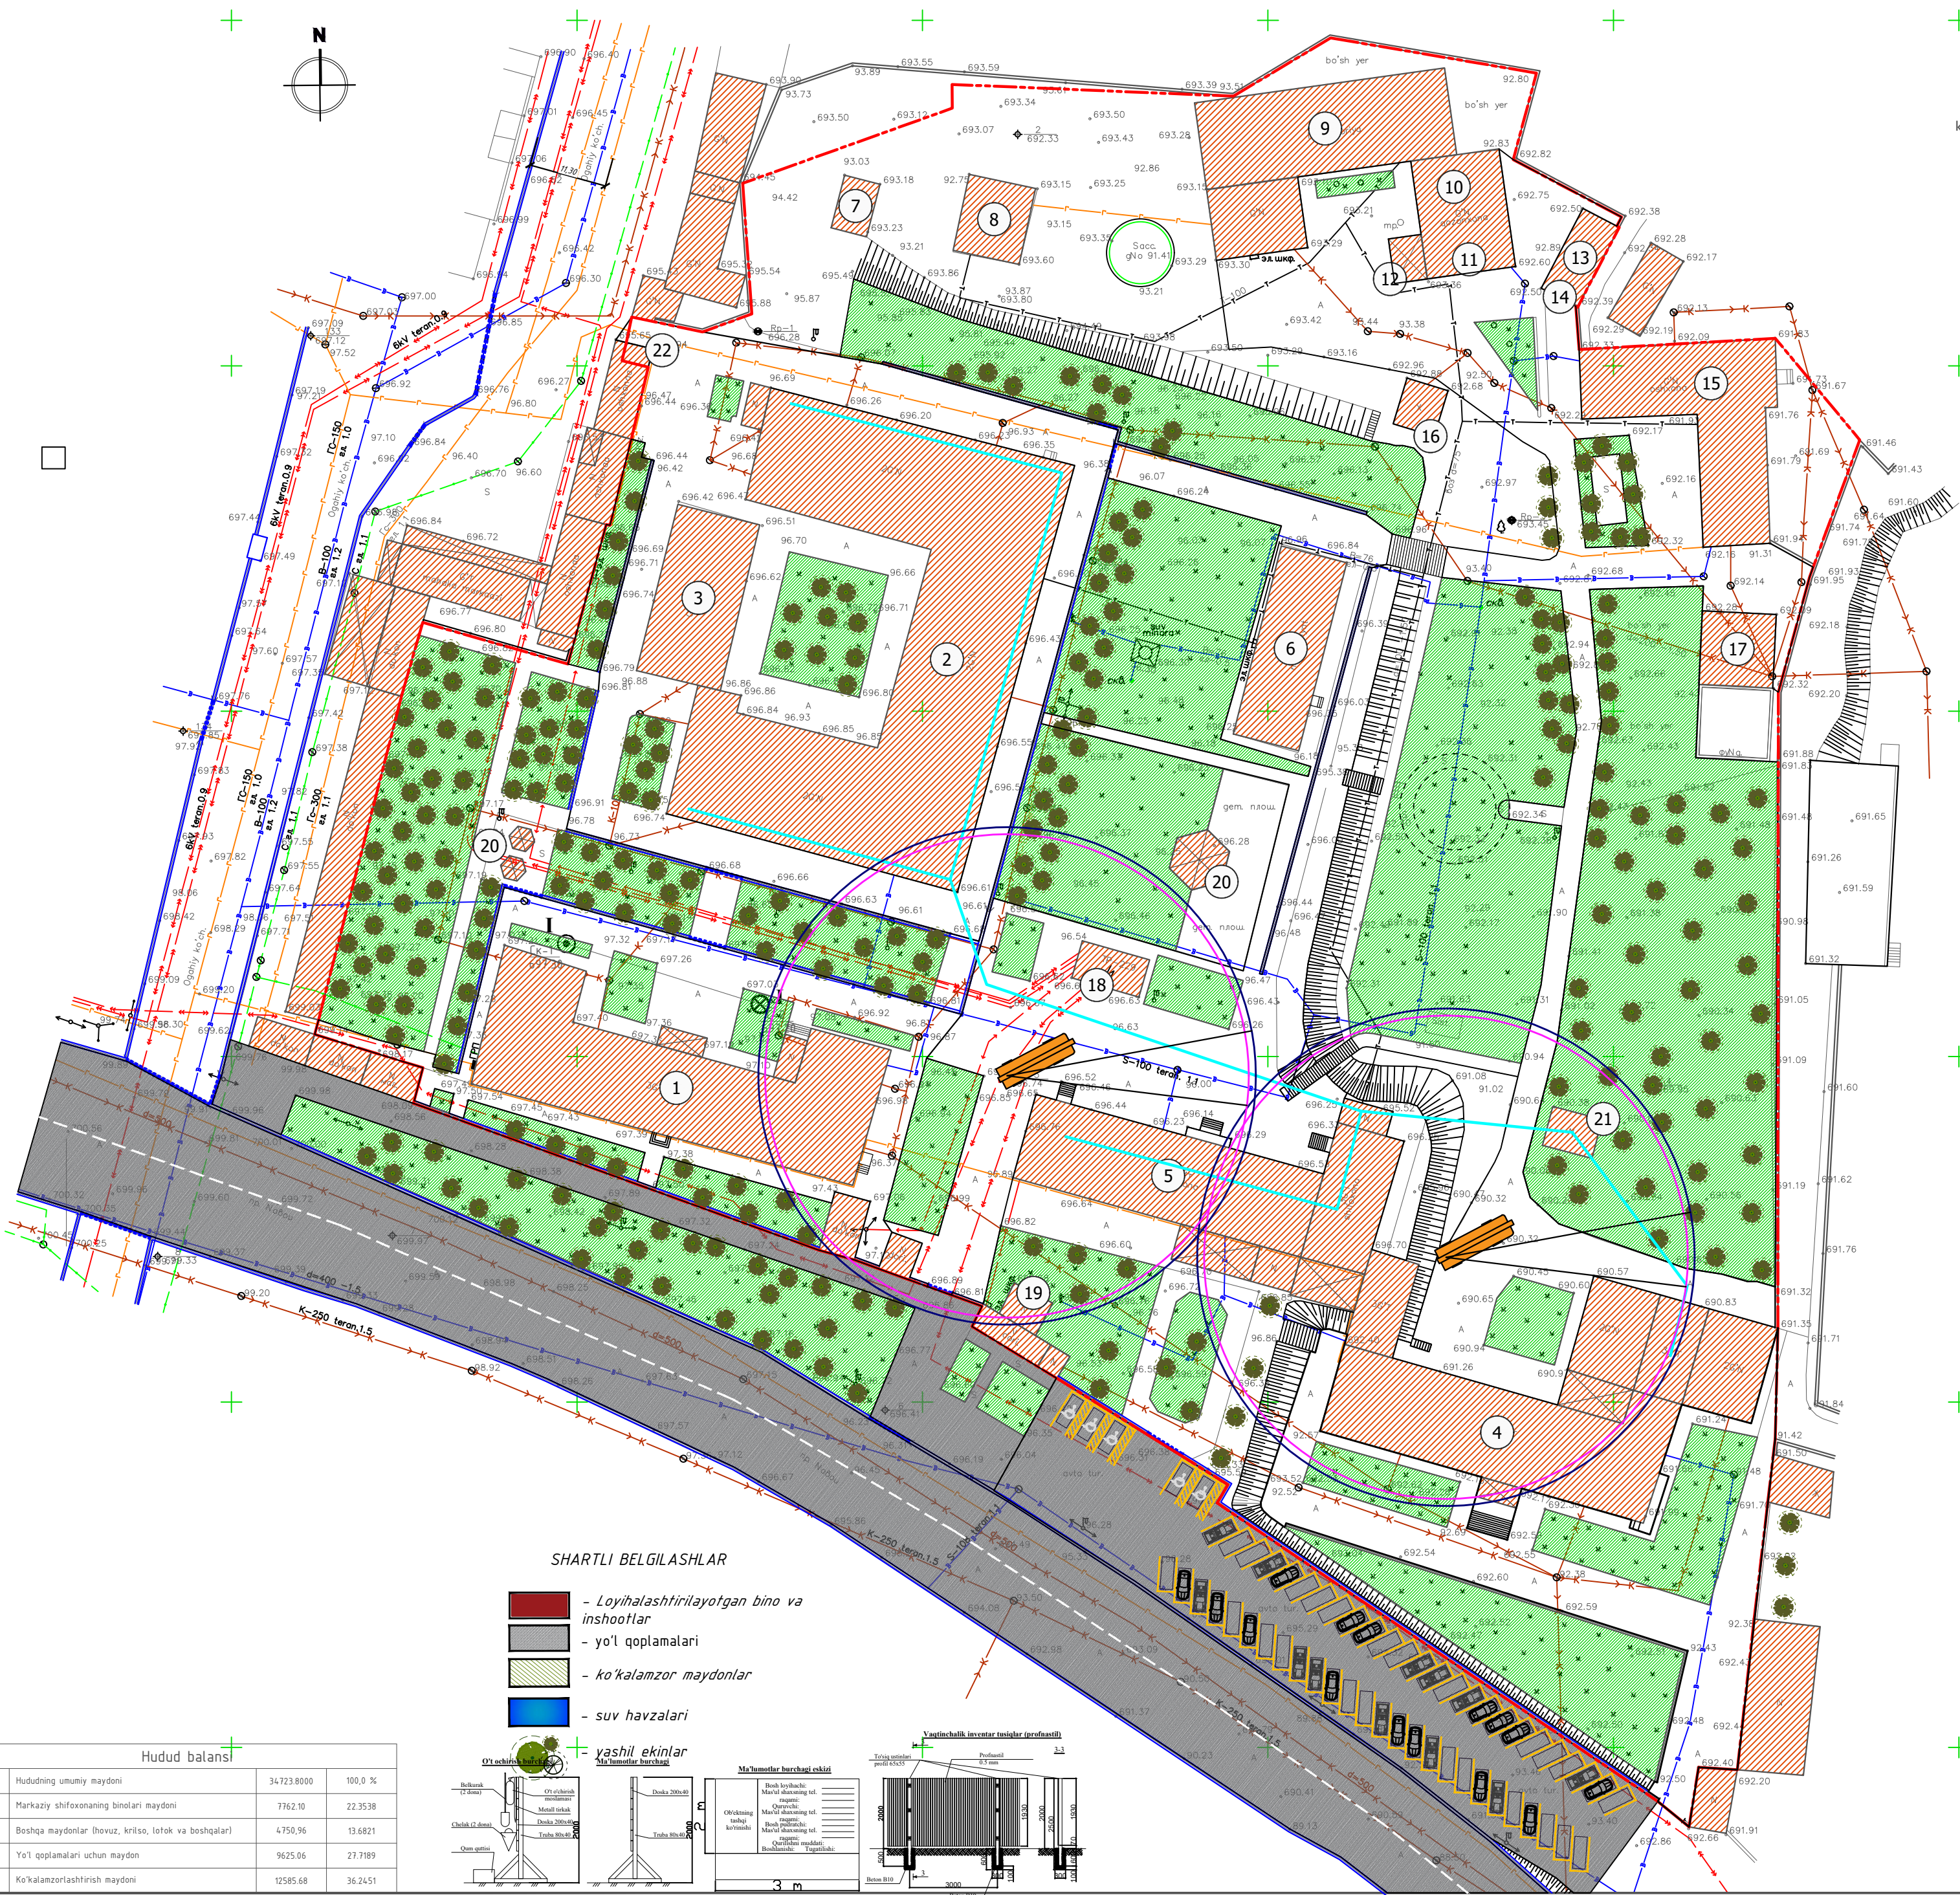

Bino va inshootlar vedomosti						
№	Binolarning nomlanishi	Qavatlar soni	Soni	Maydoni, m ²		Qurilish hajmi, m ³
				Qurilish osti maydoni	Umumiy maydoni	
1	Nevrologiya, buxgalteriya binosi	3	1			
2	Terapiya gastroenterologiya binosi	2	1			
3	Stomatologiya va fizioterapiya	1	1			
4	Urologiya, xirurgiya, nevrologiya	3	1			
5	Shifoxona binosi	3	1			
6	Ma'muriyat binosi	2	1			
7	Chiqindilarni vaqtincha saqlash joyi	1	1			
8	Padanatomiya binosi	1	1			
9	Kir yuvish va sterilizatsiya binosi	1	1			
10	Oqozxonona	1	1			
11	Oqozxonona	1	1			
12	Chiqindilarni yigish joyi	1	1			
13	Omborxona binosi	1	1			
14	Ayyon	1	1			
15	Oshxona binosi	1	1			
16	Hojatxona	1	1			
17	Buxgalteriya binosi	1	1			
18	Elektroshtit	1	1			
19	Qorovulkona	1	1			
20	Ayyon	1	1			
21	Kislorod stansiyasi	1	1			
22	Qorovulkona	1	1			

Izoh:
Loyiha topshirig'iga muvofiq, markaziy shifoxona hududida markazlashtirilgan kislorod stansiyasi (zavodi) hamda bemorlarni tashish uchun liftlar o'rnatilishi nazarda tutilgan.


Hududda mavjud bo'lgan kislorod stansiyasi binosidan foydalaniladi. Mazkur stansiyadan kislorod ta'minoti ehtiyoji bo'lgan binolarga, jumladan operatsion zallar, reanimatsiya bo'limlari, palatalar va boshqa tegishli xonalarga kislorod tarmog'i tortiladi. Ushbu obyektlar bosh rejada 2-, 4- va 5-binolarda joylashgan.

Shuningdek, bosh rejaning 4-binosida joylashgan urologiya, xirurgiya va nevrologiya bo'limlarida bemorlarni yuqori qavatlariga olib chiqish va tushirish qulayligini ta'minlash maqsadida liftlar o'rnatilishi ko'zda tutiladi.

SHARTLI BELGILASHLAR

- Loyihalashtirilayotgan bino va inshootlar
- yo'l qoplamalari
- ko'kalamzor maydonlar
- suv havzalari
- yashil ekinlar

Hudud balansi			
1	Hududning umumiy maydoni	34723.8000	100,0 %
2	Markaziy shifoxonaning binolari maydoni	7762.10	22.3538
3	Boshqa maydonlar (hovuz, krtiso, lotok va boshqalar)	4750.96	13.6821
4	Yo'l qoplamalari uchun maydon	9625.06	27.7189
6	Ko'kalamzorlashtirish maydoni	12585.68	36.2451

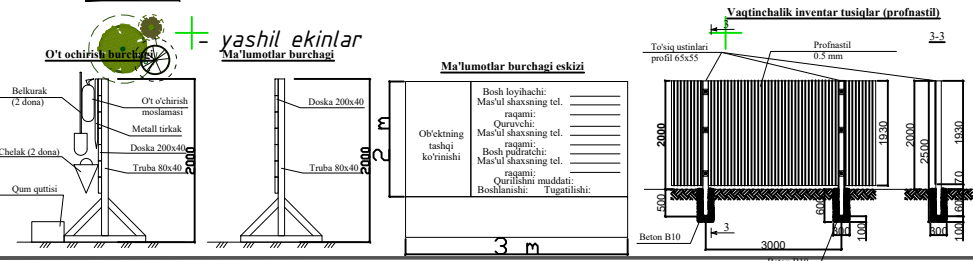

Samarqand viloyati hokimligi "Yagona buyurtmachi xizmati" DM						Bo'lim - GP	
Samarqand shahar Markaziy shifoxonani rekonstruksiya qilish (markazlashgan kislorod stansiyasi va bemorlar uchun lift o'rnatish)						bosqich	varaqlar
O'zg.	Soni	Varaq	Hujj.Nº	Imzo	Sana	AY	6
Direktor	Ravshanov A.				2026		
GIP	Otaboyev B.						
GAP	Axmedov F.						
Bajardi	Axmedov F.						
Bosh reja. M1:500						"MINGBULOQ SERVIS" MCHJ Samarqand 2026	
Format A1 594x841 mm							