

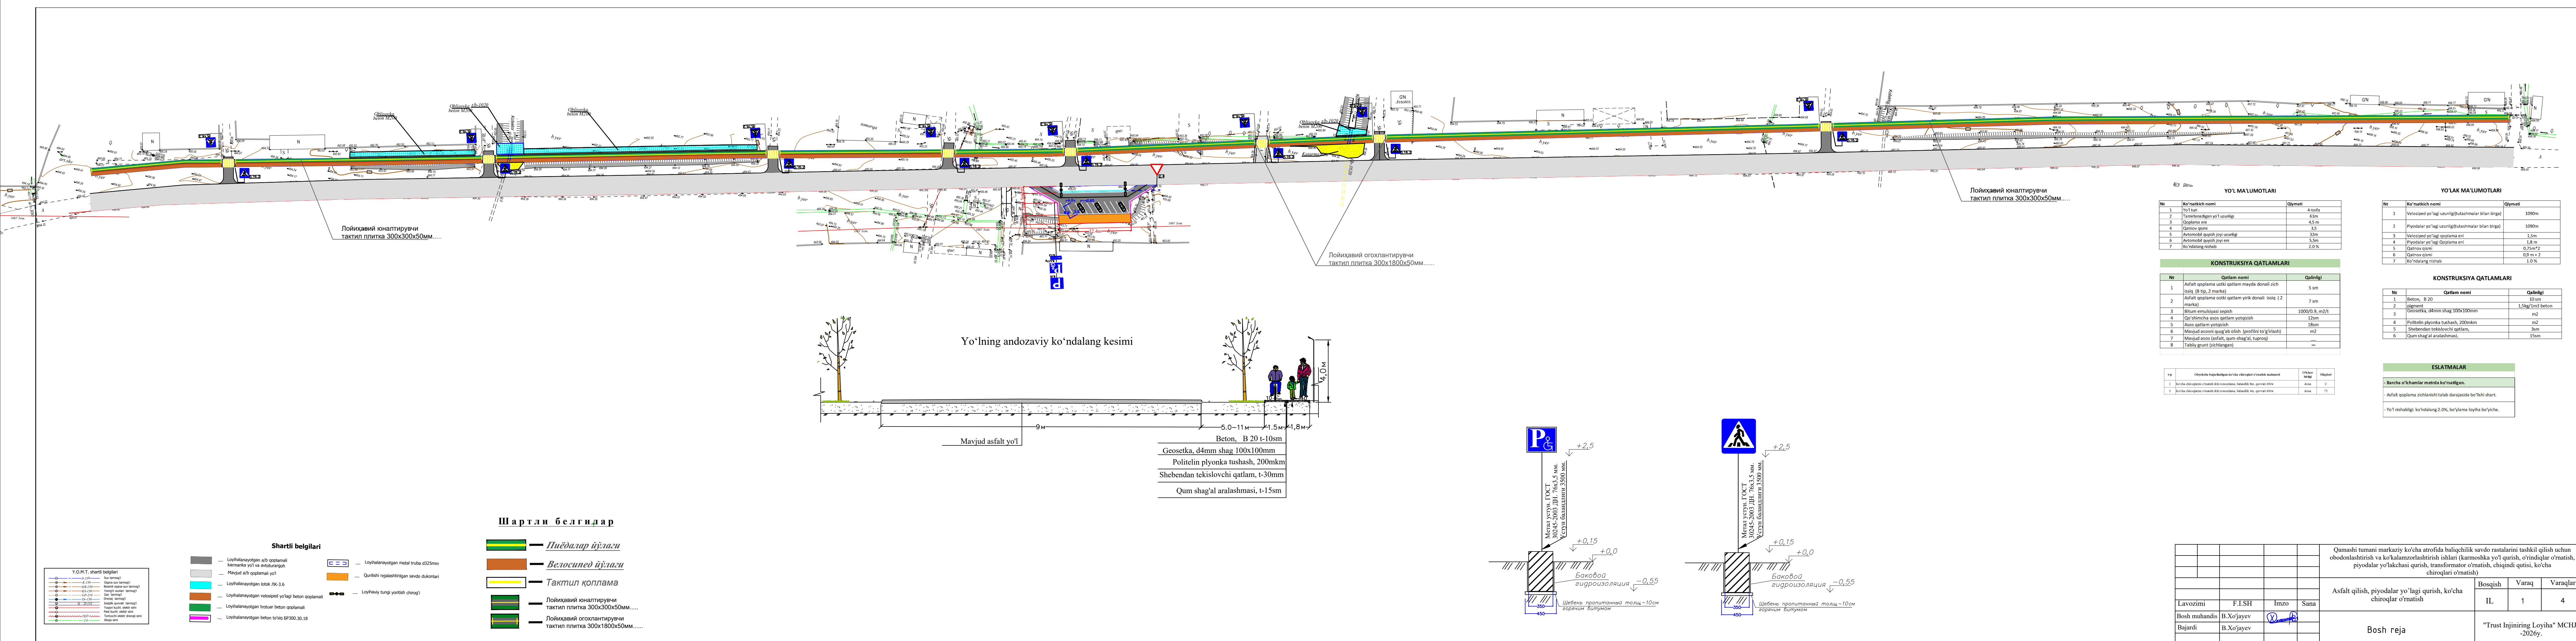
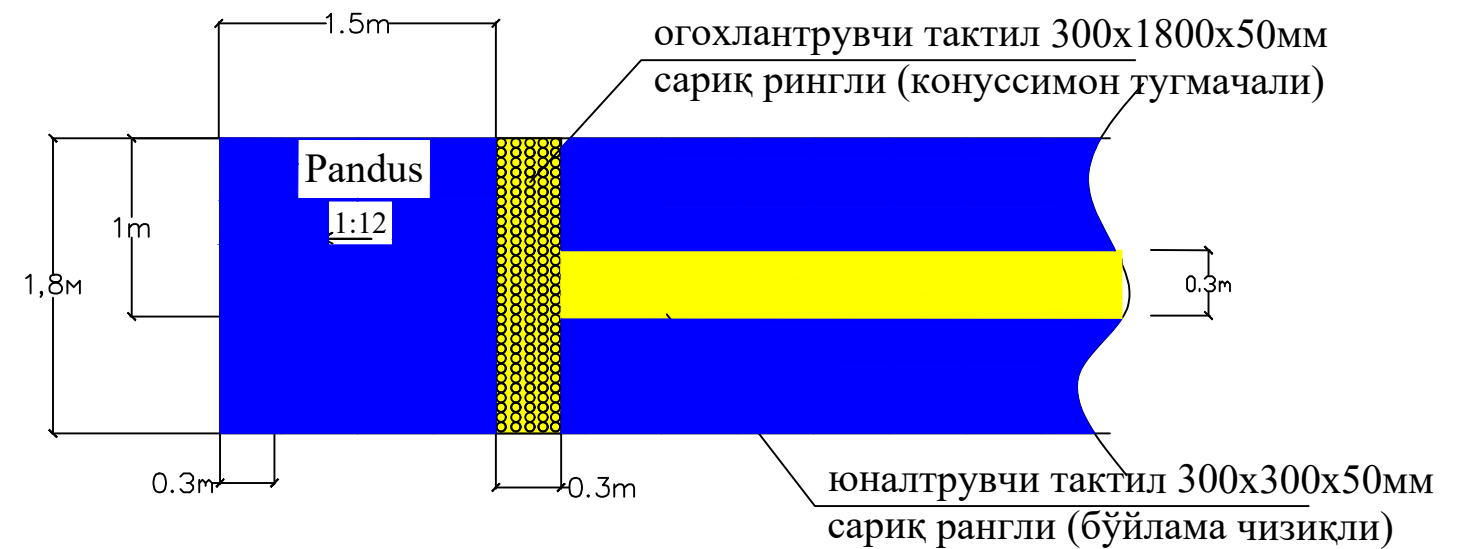


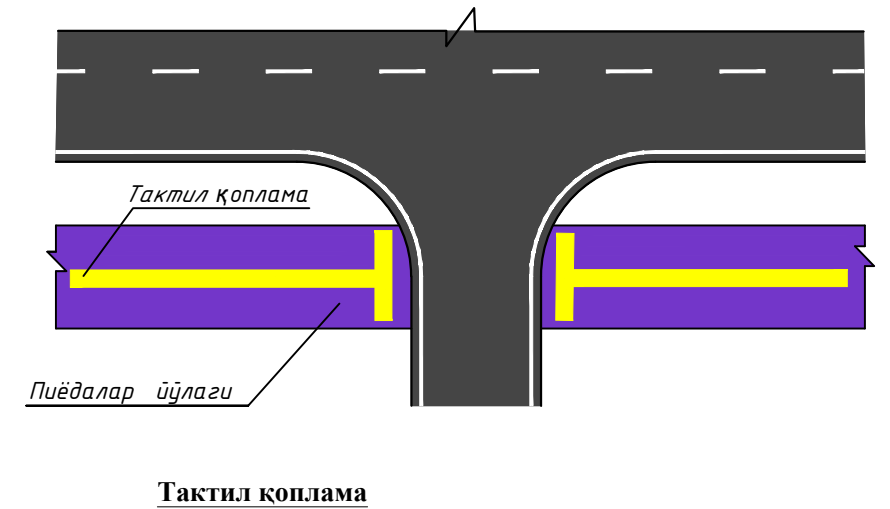

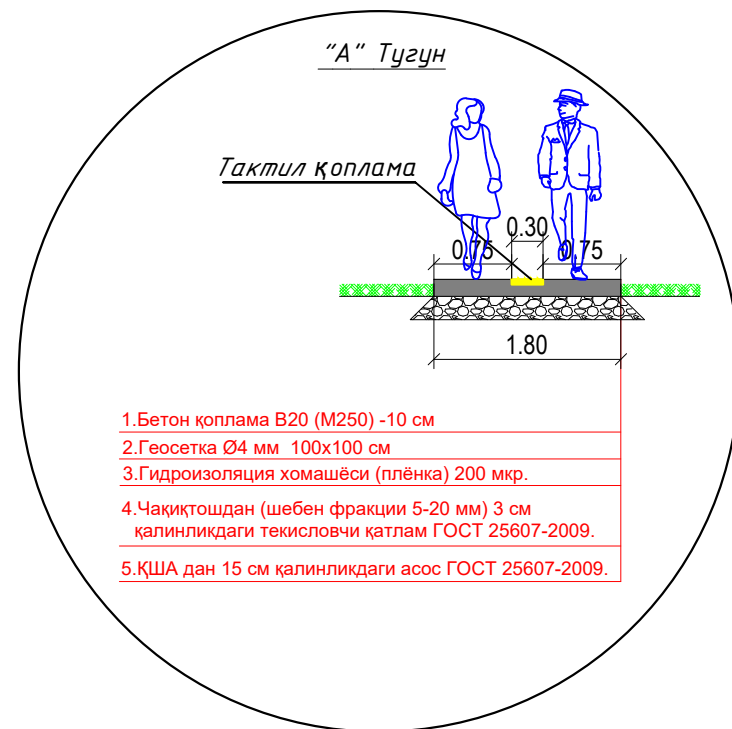


	Ногиронлиги бўлган шахсларга тактил қуриш ишлари		
1	Ногиронлиги бўлган шахсларга тактил ўрнатиш ишлари	м2	328,500
1,1	юналтрувчи тактил 300х300х50мм сариқ рангли (бўйлама чизиқли)	м2	312,480
1,2	огохлантрувчи тактил 300х1800х50мм сариқ рингли (конуссимон тугмачали)	м2	16,020



 Лоўшавыі пнёдалар ўўлаклар

 Тактил қоплама.



					Qamashi tumani markaziy ko'cha atrofidagi baliqchilik savdo rastalarini tashkil qilish uchun obodonlashtirish va ko'kalamzorlashtirish ishlari (karmoshka yo'l qurish, o'rindiqlar o'rnatish, piyodalar yo'lakchasi qurish, transformator o'rnatish, chiqindi qutisi, ko'cha chiroqlari o'rnatish)						
					NBSH						
Lavozimi	F.I.SH	Imzo	Sana		<table border="1"> <tr> <td>Bosqish</td> <td>Varaq</td> <td>Varaqlar</td> </tr> <tr> <td>IL</td> <td>2</td> <td>2</td> </tr> </table>	Bosqish	Varaq	Varaqlar	IL	2	2
Bosqish	Varaq	Varaqlar									
IL	2	2									
Bosh muhandis	B.Xo'jayev				Andozaviy kesim						
Bajardi	B.Xo'jayev										

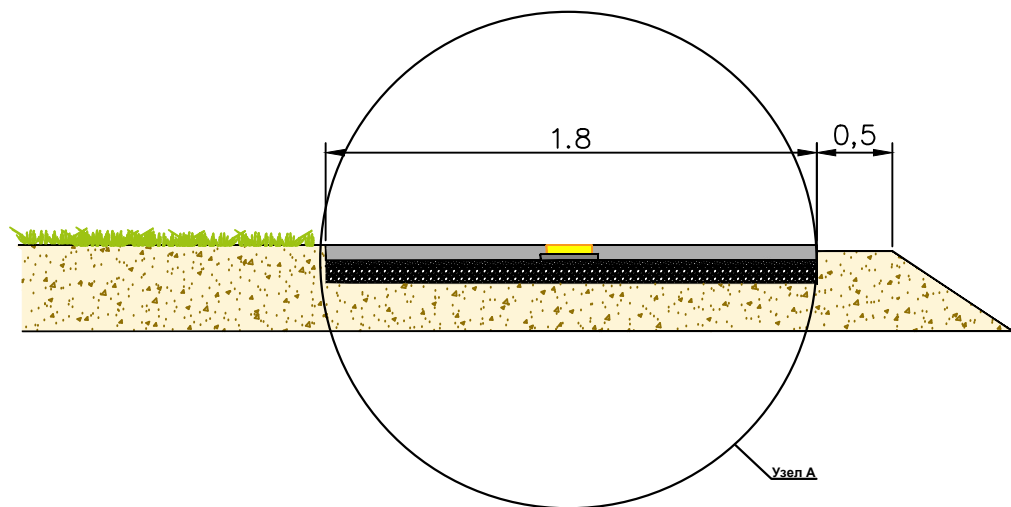


План

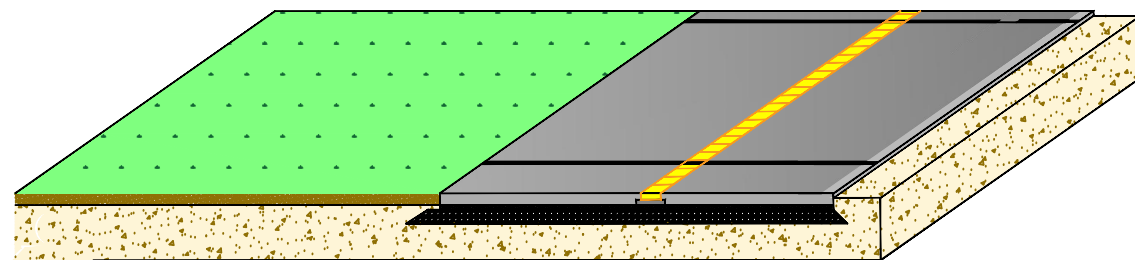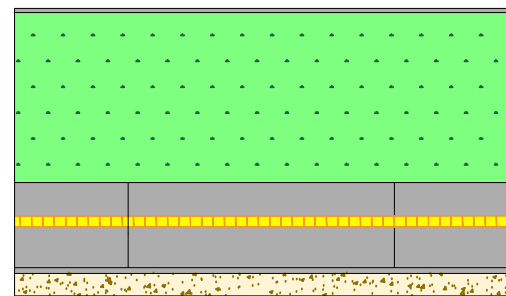

Пересечение с съездом

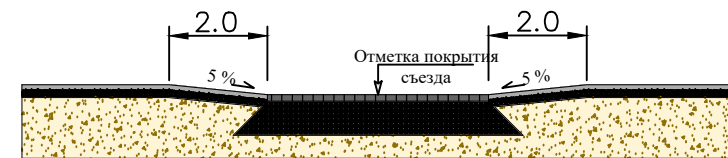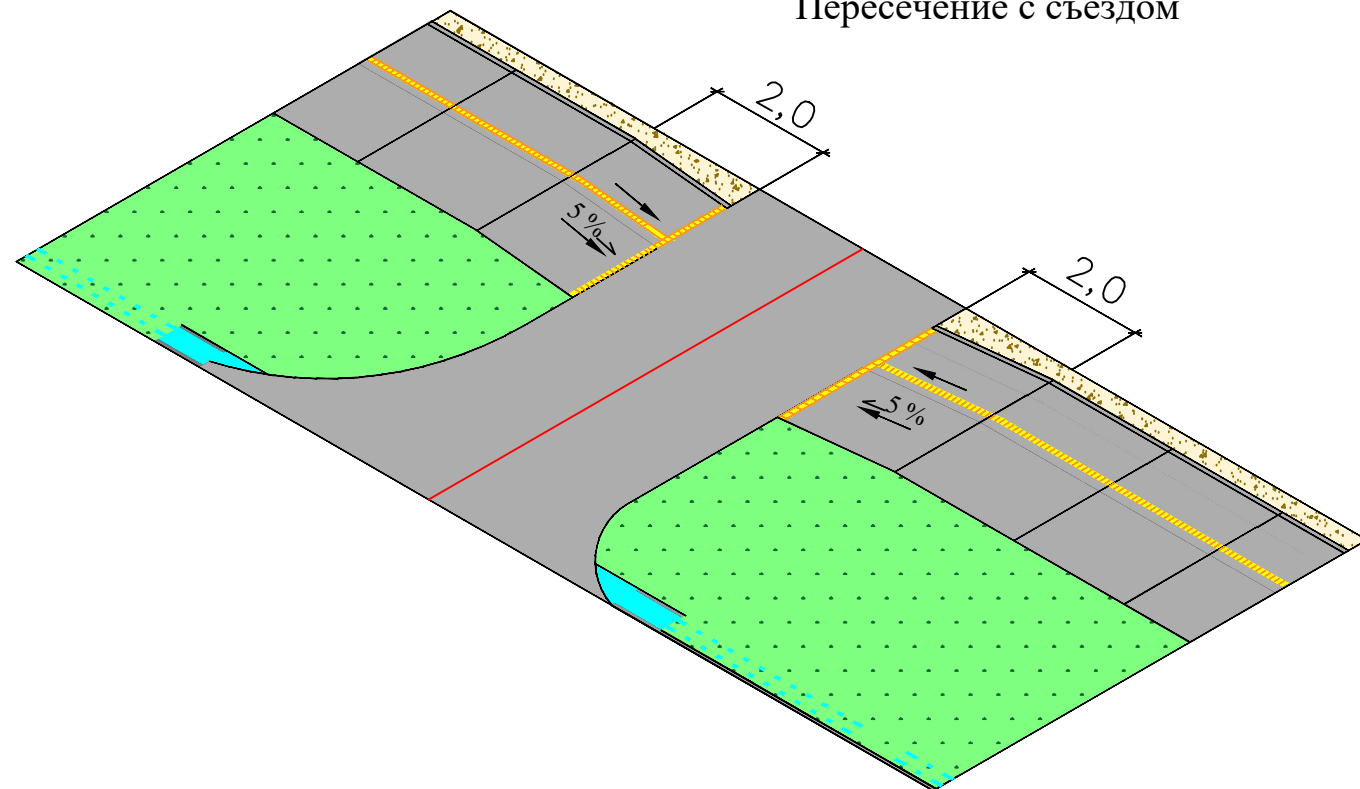

Узел А

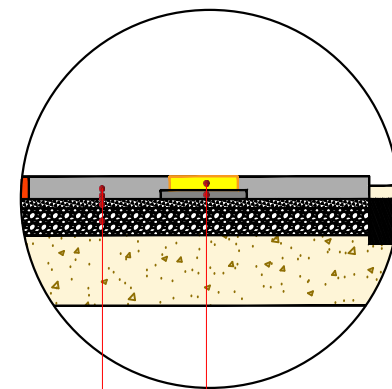

- 1.Бетон қоплама В20 (М250) -10 см
- 2.Геосетка Ø4 мм 100х100 см
- 3.Гидроизоляция хомашёси (плёнка) 200 мкр.
- 4.Чақиқтошдан (шебен фракции 5-20 мм) 3 см қалинликдаги текисловчи қатлам ГОСТ 25607-2009.
- 5.ҚША дан 15 см қалинликдаги асос ГОСТ 25607-2009.

Тактил плиткадан коплама урнатиш
0,30x0,30x0,05 м
Асос қатламига қум ва цемент аралашмасидан
Н-5 см қалинликда қуриш

					Qamashi tumani markaziy ko'cha atrofida baliqchilik savdo rastalarini tashkil qilish uchun obodonlashtirish va ko'kalamzorlashtirish ishlari (karmoshka yo'l qurish, o'rindiqlar o'rnatish, piyodalar yo'lakchasi qurish, transformator o'rnatish, chiqindi qutisi, ko'cha chiroqlari o'rnatish)			
					NBSH	Bosqish	Varaq	Varaqlar
Lavozimi	F.I.SH	Imzo	Sana			IL	2,1	2
Bosh muhandis	B.Xo'jayev				Andozaviy kesim	"Trust Injiniring Loyiha" MCHJ -2026y.		
Bajardi	B.Xo'jayev							