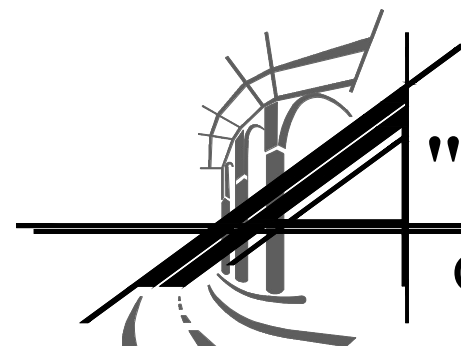




"ARXITEKTURA YO'L LOYIHA"

Общество с ограниченной ответственностью

РАБОЧИЙ ПРОЕКТ

Shayhontohur tumani, "Chaqar" mahallasidan o'tuvchi "Furqat" ko'chasining 1,1 km qismida savdo, xizmat ko'rsatish va servis sohalarini rivojlantirish.

АЛЬБОМ № 4

Состав Проекта:

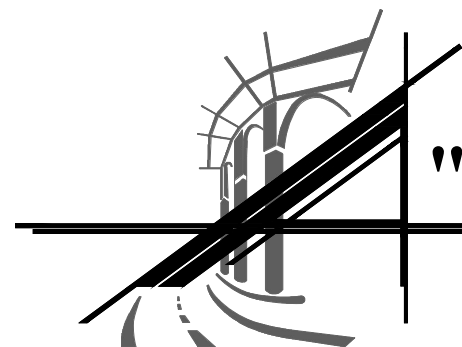
Полиб

Ташкент 2026г.

Согласовано

Взам. инв. №

Подп. и дата



"ARXITEKTURA YO'L LOYIHA"

Общество с ограниченной ответственностью

РАБОЧИЙ ПРОЕКТ

Shayhontohur tumani, "Chaqar" mahallasidan o'tuvchi "Furqat" ko'chasining 1,1 km qismida savdo, xizmat ko'rsatish va servis sohalarini rivojlantirish.

АЛЬБОМ № 4

Состав Проекта:

Полиб

Директор
ГИП.

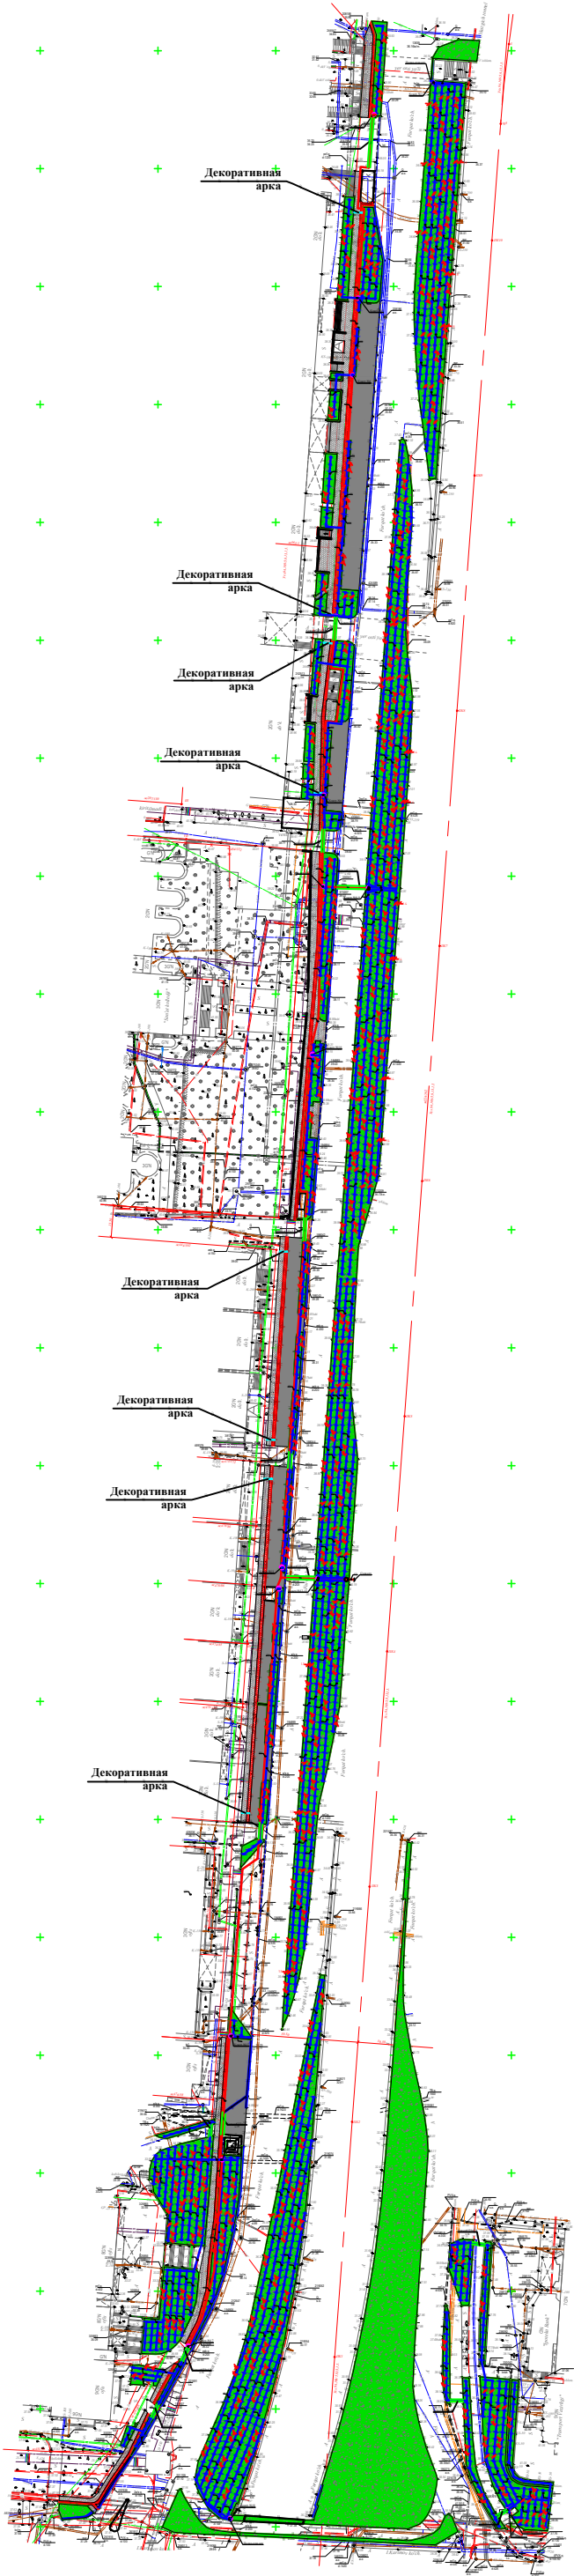


Давлатов С
Вохилов Х.

Ташкент 2026г.

Согласовано			
Инв. № подл.	Подп. и дата	Взам. инв. №	

Генплан с сетями поливочного водопровода

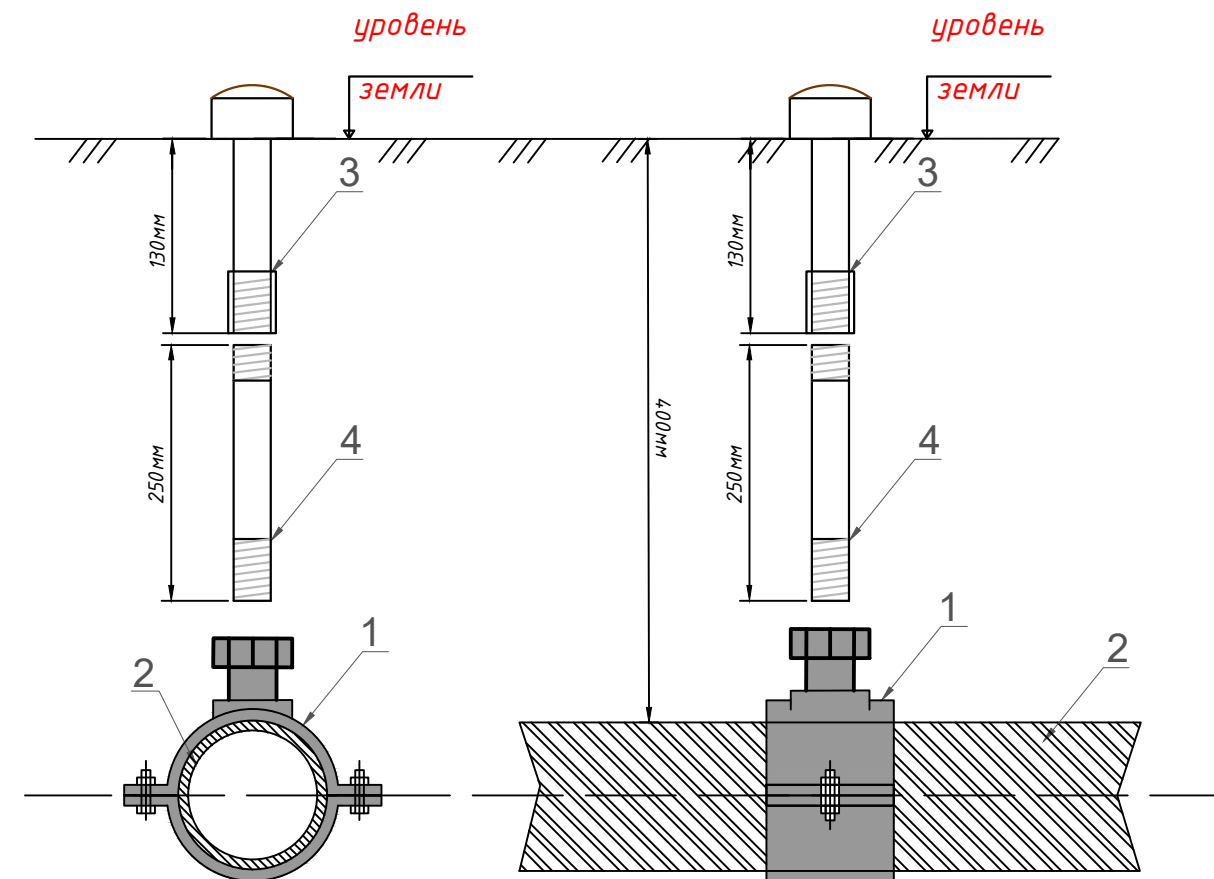


- Примечания:
1. В местах пересечения проектируемых трубопроводов с другими подземными коммуникациями, земляные работы производить бурением.
 2. Обойти деревья, где есть пересечения с деревьями.

Условные обозначения

--

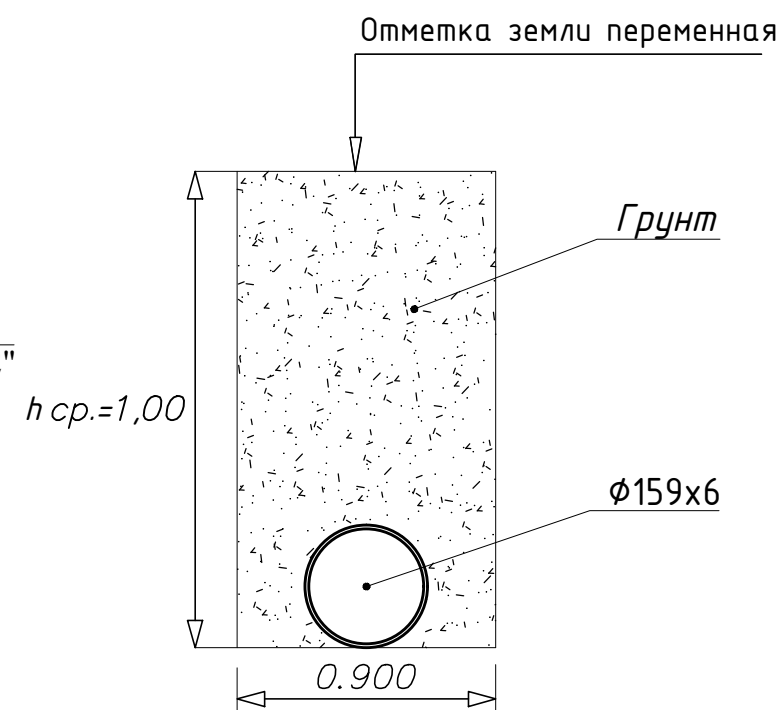
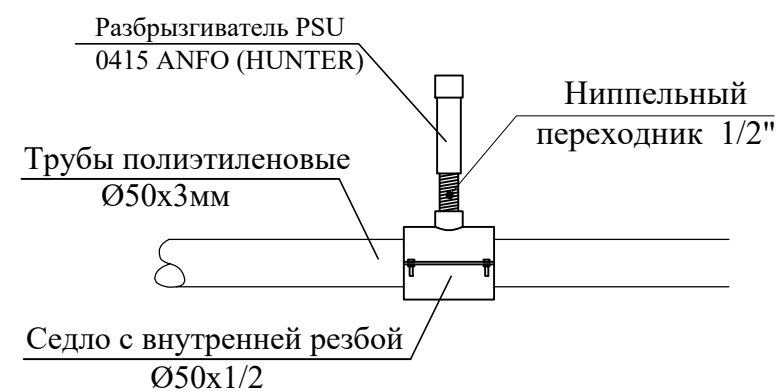
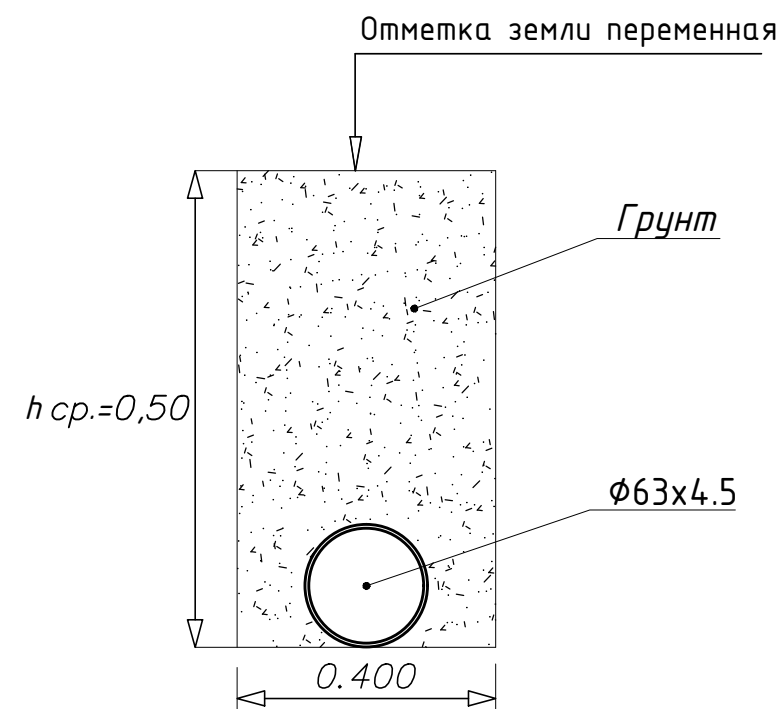
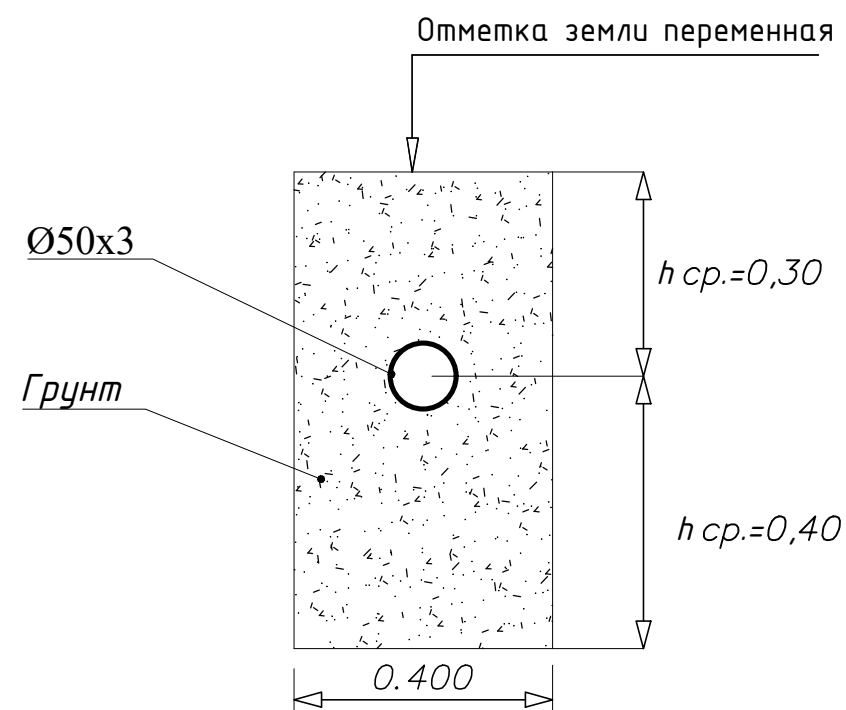
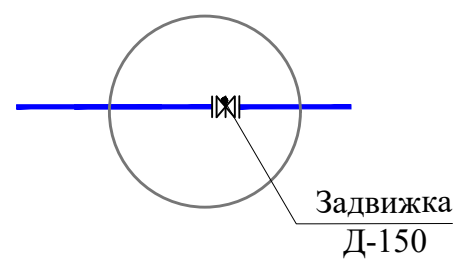
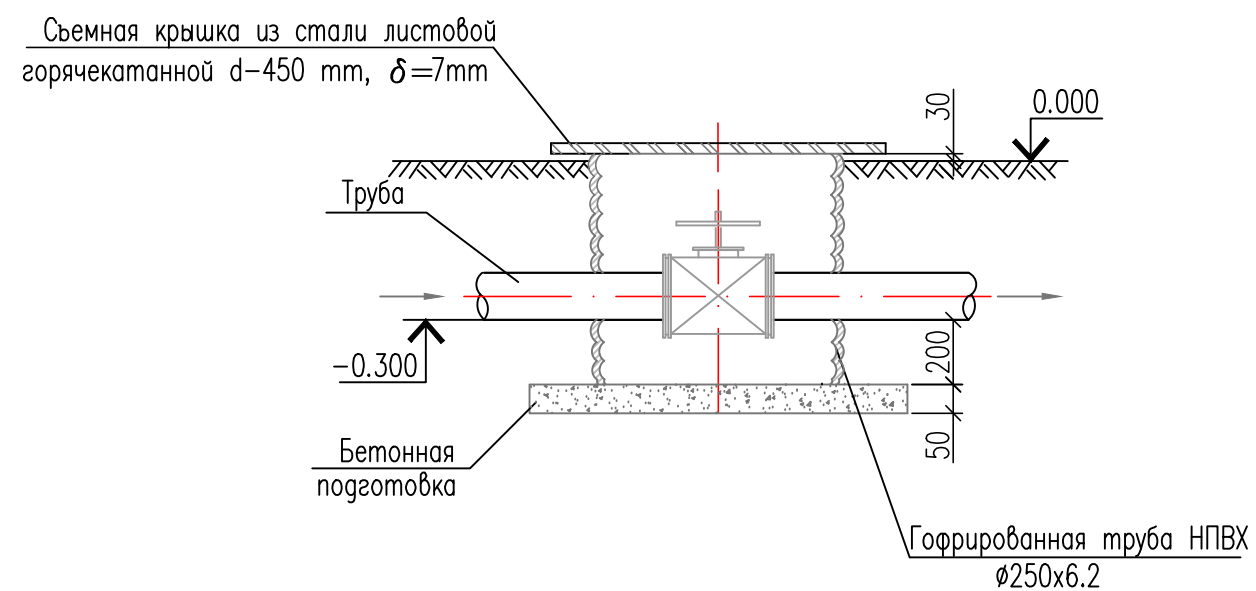
*Седло П Ф50-75 на трубопроводе,
Монтаж спринклеров на трубы п/э 50-75.*

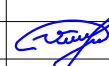
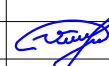
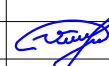


Экспликация по схеме

№	Наименование поз.	Диаметр, марка
1	Седло Р (с внутренней резьбой)	φ50-63х1/2"
2	Труба п/э	φ50-75
3	Спринклер	
4	Переходник (2-х сторонний резьбой) h=25см	1/2"х1/2"

--	--	

[illegible]

		Позиция	Наименование и техническая характеристика	Тип, марка, обозначение документа опросного листа	Код оборудования, изделия, материала	Завод изготовитель	Единица измерения	Количество	Масса единицы	
		1	2	3	4	5	6	7	8	
		ПОЛИВ	
Asi N o'rniga		1	Разбрызгиватель PSU 0415 ANFO (HUNTER)				шт	2220	
		2	Тройник Д-75х75х75				шт	30	
		3	Тройник Д-75х63х75				шт	6	
		4	Тройник Д-75				шт	12	
		5	Тройник Д-63				шт	6	
		6	Тройник Д-50				шт	58	
		7	Труба п. э. Д-75х4,5				м	1560	
		8	Труба п. э. Д-63х3,6				м	1450	
		9	Труба п. э. Д-50х3,0				м	2860	
		10	Труба п. э. Д-25х2,0				м	360	
		11	Седло Р с внутренней резьбой ПНД труб Д-75х1/2”				шт	510	
		12	Седло Р с внутренней резьбой ПНД труб Д-63х1/2”				шт	580	
		13	Седло Р с внутренней резьбой ПНД труб Д-50х1/2”				шт	1020	
		14	Седло Р с внутренней резьбой ПНД труб Д-25х1/2”				шт	130	
		15	Задвижка Д-150				шт	2	
		16	Задвижка Д-80/Д-65				шт	14/3	
		17	Задвижка Д-50				шт	9	
		18	Кран шаровой Д-25				шт	5	
		19	Отвод ст. Д-159х6,0				шт	28	
		20	Фланец ст. Д-150				шт	4	
		21	Фланец ст. Д-65/Д-50/Д-80				шт	6/18/28	
		22	КожухØ325х7,0				м	110	
				<table><tr><td></td><td></td><td></td><td></td><td></td><td></td><td colspan="4">HBK</td></tr><tr><td colspan="6"></td><td colspan="4">Shayhontohur tumani, "Chaqar" mahallasidan o'tuvchi "Furqat" ko'chasining 1,1 km qismida savdo, xizmat ko'rsatish va servis sohalarini rivojlantirish.</td></tr><tr><td colspan="2">Изм.</td><td>Кол.уч.</td><td>Лист</td><td>Ндок.</td><td>Подпись</td><td>Дата</td><td colspan="2">Qurilish loyihasi</td><td>Стадия</td><td>Лист</td><td>Листов</td></tr><tr><td colspan="2"></td><td>ГИП.</td><td>Вохидов Х.</td><td></td><td></td><td></td><td colspan="2"></td><td>РП</td><td>1</td><td>2</td></tr><tr><td colspan="2"></td><td>Испол.</td><td>Тулаганов Ф</td><td></td><td></td><td></td><td colspan="2">Спецификация оборудования</td><td colspan="3"> ARXITEKTURA YO'L LOYIHA</td></tr><tr><td colspan="2"></td><td></td><td></td><td></td><td></td><td></td><td colspan="2"></td><td colspan="3"></td></tr>

		Позиция	Наименование и техническая характеристика	Тип, марка, обозначение документа опросного листа	Код оборудования, изделия, материала	Завод изготовитель	Единица измерения	Количество	Масса единицы	
		1	2	3	4	5	6	7	8	
Asl N o'rniga			ПОЛИВ							
		23	Болт М16х100				шт	276		
		24	Гайка М16				шт	276		
		25	Муфта Д-75				шт	48		
		26	Муфта Д-50				шт	70		
		27	Муфта Д-25				шт	12		
		28	Муфта Д-63				шт	42		
		29	Переходник Д-63х50				шт	35		
		30	Переходник Д-75х63				шт	35		
		31	Переходник Д-75х50				шт	14		
		32	Переходник Д-50х25				шт	48		
		33	Заглушка Д-50/Д-25				шт	68/46		
		34	Короб для клапанов Irritec Standart				шт	9		
		35	Короб для клапанов Irritec Jumbo				шт	10		
		36	Трубопровод из стальных электросварных с весьма усиленной антикоррозийной изоляцией труб Ø159х6мм				м	1120		
		37	Переход водопроводные трубы через автодорогу внутри кожуха .(Кожух стал Ø325х6,0) а)способ горизонтальное бурения;				м	30		
		38	Колодец водопроводный Ø750 Н=1,5м из сборных ж/б элементов усиленной антикоррозийной изоляцией				шт	1		
		39	Люк чугунный тип "Т"				шт	1		
		40	Песчаный и дисковый фильтр SMK300 300 м3/ч				комп	1		
		Imzo va sana		41	Ниппельный переходник 1/2"				шт	2220
42	Переходник сталь Д-159х108						шт	7		
43	Адаптер фланцевый Д-75х3”						шт	16		
44	Адаптер фланцевый Д-50х2”						шт	24		
45	Адаптер фланцевый Д-63х3”						шт	4		
Asl hujj N		46								
						Разраб.				Спецификация оборудования

Объемы работ систем В1						
No	Наименование	Ед.изм	Количество			
			В1	К1		
1	2	3	4	5	6	
1	Разработка грунта I группы экскаватором, емк. ковша 0,5м3 в отвал	м3	980	-		
2	Разработка грунта I группы экскаватором, 0,25 м3 в котловане с погрузкой на автосамосвалы	м3	210	-		
3	Перевозка грузов автомобилями-самосвалами до 10 км	тн	4	-		
4	Разработка грунта вручную в траншеях и котлованах глубиной до 1,2м без креплений с откосами, группы грунтов I.	м3	34	-		
5	Работа на отвале, группа грунтов I	м3	84	-		
6	Устройство песчанного основания на глубину 0,2 м под трубопроводы и колодцы	м3	180	-		
7	Обратная засипка бульдозером	м3	790	-		
8	Обратная засипка вручную	м3	270	-		
9	Послойное уплотнение грунта пневматическими трамбовки, группа грунтов I	м3	350	-		
10	Привоз песка с расстояния 10,0 км	м3	180	-		
11	Укладка Труба п. э. Д-75х4,5	п.м	1350	-		
12	Укладка Труба п. э. Д-110х6,6	п.м	210			
13	Укладка Труба п. э. Д-63х3,6	п.м	1450			
14	Укладка Труба п. э. Д-50х3,0	п.м	2860			
	Укладка Труба п. э. Д-25х2,0	п.м	360			
16	Трубопровод из стальных электросварных Ø159х6мм	п.м	1120			
17						
18						
19						

Инв.№ подл.	Подпись и дата	Взам.инв.№		
			л/см	
			-0-НБК.С	
			3	