


Ведомость листов основного комплекта АС		
№ № П/П	Наименование листов	Примечание
1	Общие данные	
2	План котлован	
3	План Резервуар	

Марка	Обозначение	Наименование	Кол.	Масса ед.кг	Приме- чение
		Стены			
С-1	ГОСТ 5781-82*	2с $\frac{\varnothing 8 \text{ АIII} \times 200}{\varnothing 8 \text{ АIII} \times 200}$	161.0	3.95	636.0
Ос-1	ГОСТ 5781-82*	$\varnothing 8 \text{ AI}$ L=270	350	0.119	41
		Бетон кл. В15	23.00	м³	23.00
		Днище			
С-2	ГОСТ 5781-82*	2с $\frac{\varnothing 10 \text{ АIII} \times 200}{\varnothing 10 \text{ АIII} \times 200}$	37.0	6.17	228.3
Ос-2	ГОСТ 5781-82*	$\varnothing 8 \text{ AI}$ L=270	115	0.11	12.26
		Бетон кл. В15	5.55	м³	5.55
2	ГОСТ 5781-82*	$\varnothing 20 \text{ АIII}$ L=900	16	2.21	35.42
3	ГОСТ 5781-82*	$\varnothing 12 \text{ АIII}$ L=1300	40	1.15	46.18
4	ГОСТ 5781-82*	$\varnothing 12 \text{ АIII}$ L=1000	48	0.89	42.62
		Плита покрытия			
С-3		2с $\frac{\varnothing 12 \text{ АIII} \times 200}{\varnothing 12 \text{ АIII} \times 200}$	37,00	8.9	328.6
Ос-3		$\varnothing 8 \text{ AI}$ L=270	229	0.11	24.42
		Бетон кл. В15	6.3	м³	6.3
5	ГОСТ 3634-99	Люк-лаз	1		
6	Сер.3.900-3 в.3	Кольцо опорное КЦО-1	1		
7	Сер.3.900-3 в.3	Кольцо стеновое КЦ7-3	1		
	Гост1839-80*	Асбестоцементная труба БНТ 150 L=3000мм	1		
	Бетон В7,5 на мелкой фракции для создания уклона с последующей затиркой и железнением.		13.7	м²	




						2026г.	КЖ		
						Yangier shahri “Yangi O‘zbekiston” massivi atrofida aholi dam olish maskani tashkil etish maqsadida obodonlashtirish va ko‘kalamzorlashtirish.			
Изм.	Кол.уч	Лист	Ндоқ.	Подпись	Дата				
Г И П		Қўшмуродов		Д		Резервуар 50м3	Стадия	Лист	Листов
Разработал		Худойкулов		С			РП	1	3
Н.контр.		Абдулакимов		Х					
						Общие данные	000 “INDUSTRIAL LOYIHA” г.Джузак.		

План котлован

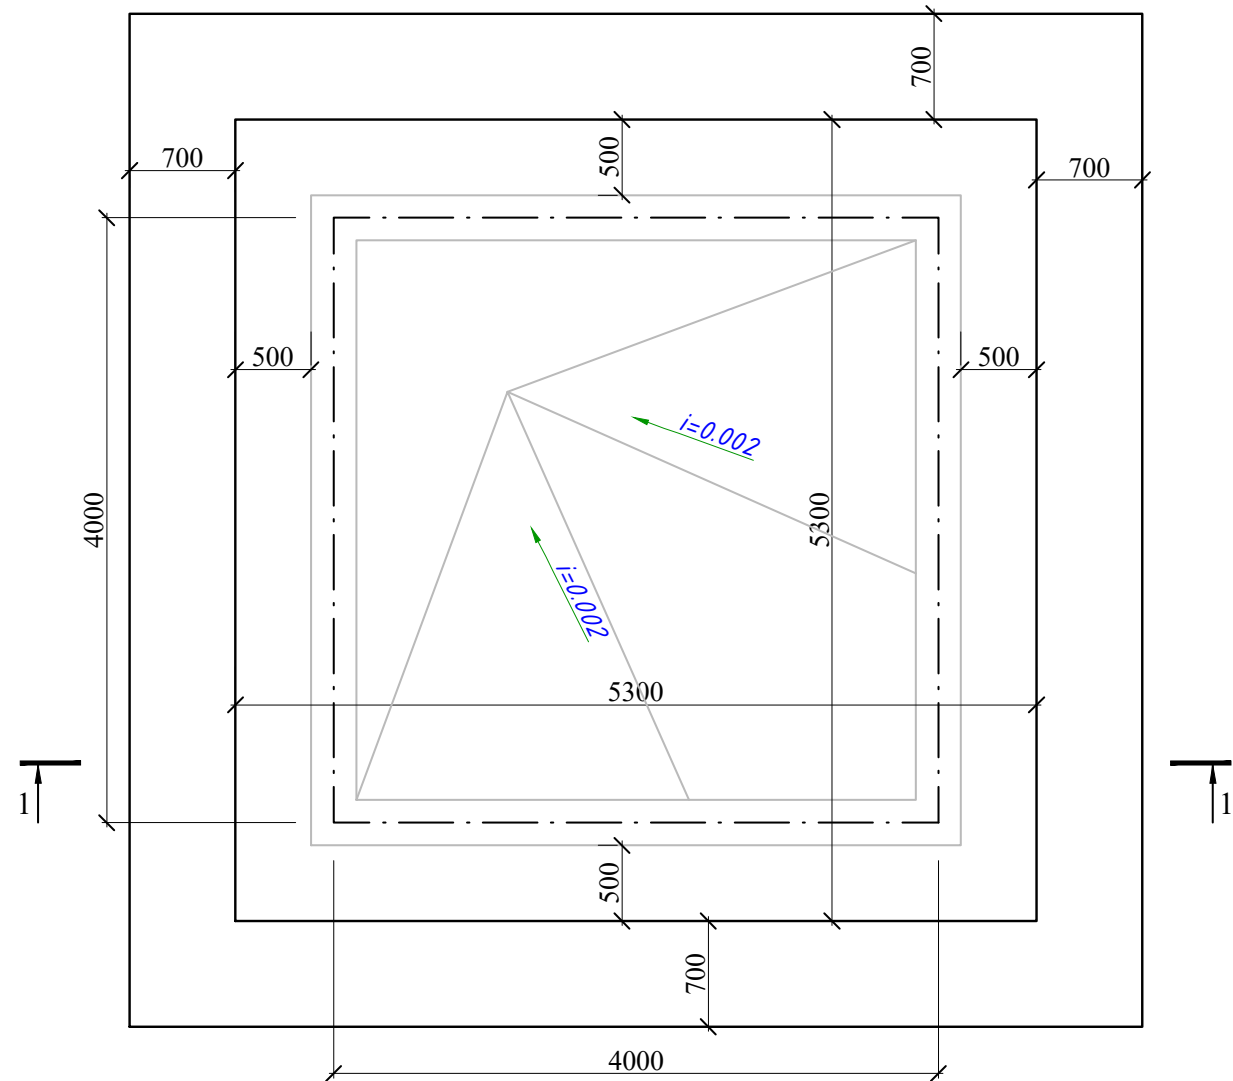






Разрез 1 - 1

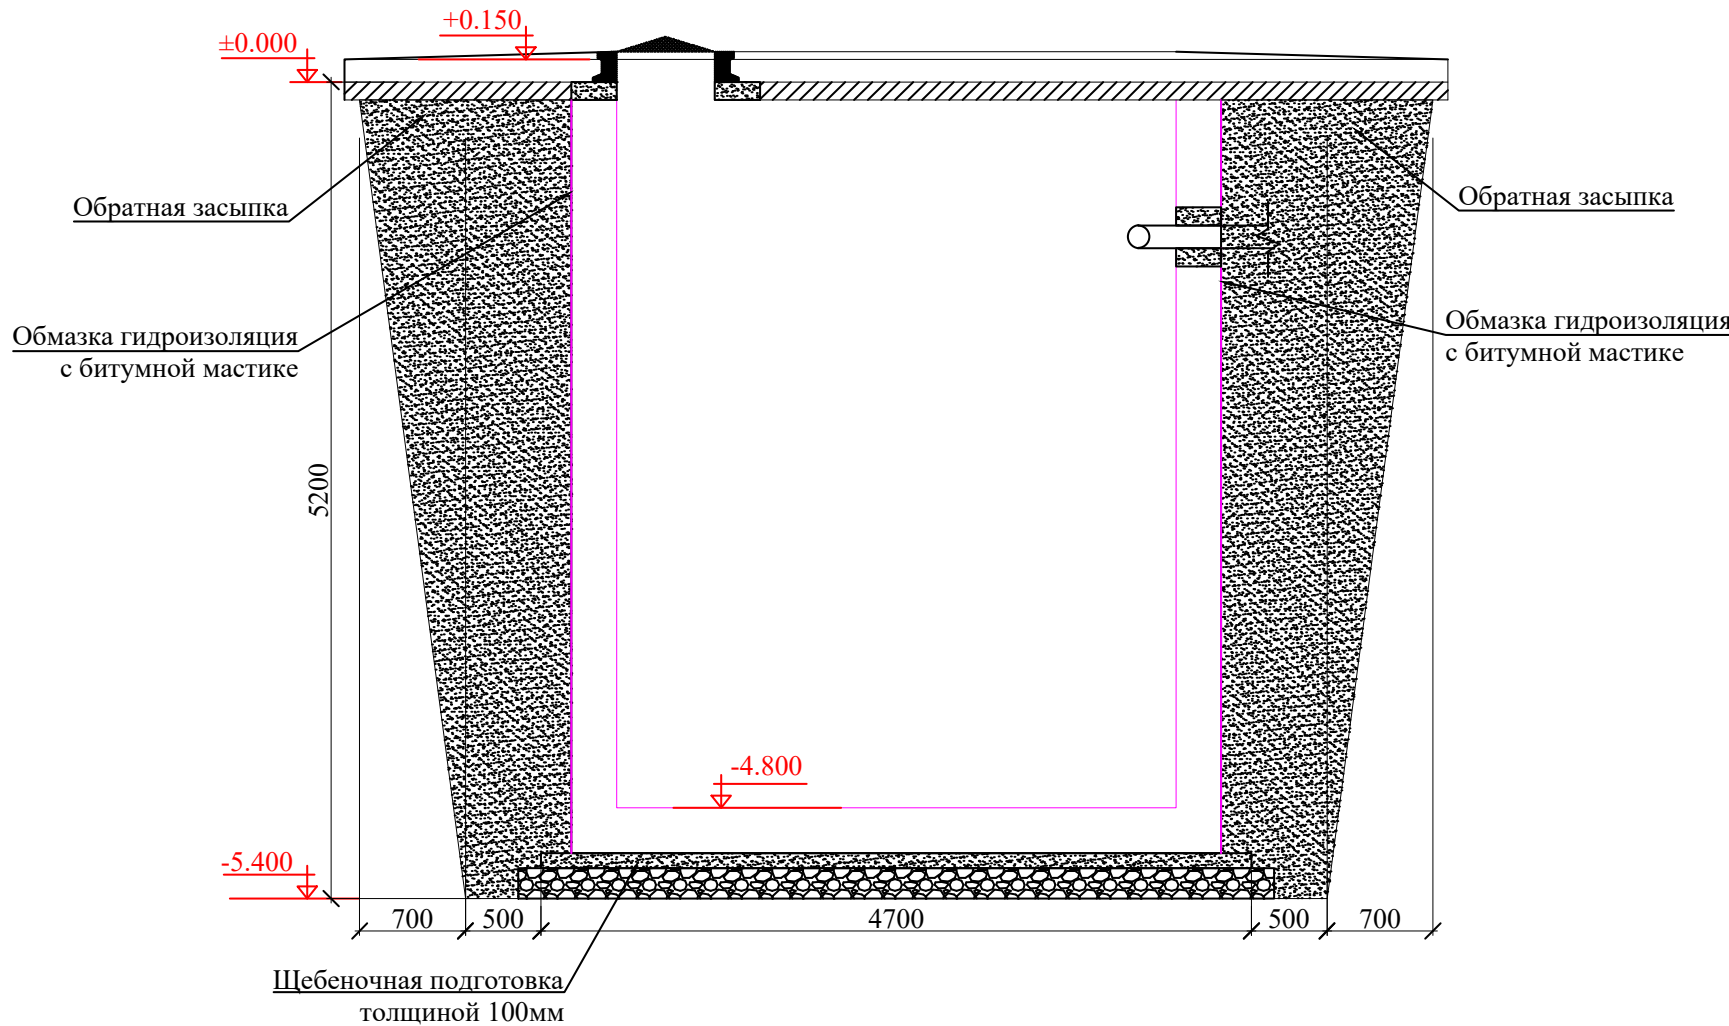

Объемы земляных работ			
поз.	Наименование работ	Кол.во	Примечание
1	Разработка грунта механическим способом от усредненной отм.планировки -5.4м	м³	191.88
2	Ручная доработка дна котлована 1.75%	м³	3.42
3	Обратная засыпка наружных пазух фундаментов	м³	94.30
4	Разработка грунта в отвал (лишний грунт)	м³	101.0
5	Щебеночная подготовка пропитанный битумом толщиной 100мм	м²	22.0
	ГПС подготовка толщиной 200мм	м²	24.0
6	Гидроизоляция с битумной мастике	м²	87.7


						2026г.				КЖ	
						Yangier shahri “Yangi O‘zbekiston” massivi atrofida aholi dam olish maskani tashkil etish maqsadida obodonlashtirish va ko‘kalamzorlashtirish.					
Изм.	Кол.уч	Лист	Ндок.	Подпись	Дата	Резервуар 50м3		Стадия	Лист	Листов	
Г И П	Қўшмуродов	Д						РП	2	3	
Разработал	Худойкулов	С									
Н.контр.	Абдулакимов	Х				План котлован		000 “INDUSTRIAL LOYIHA” г.Джизак.			

План Резервуар

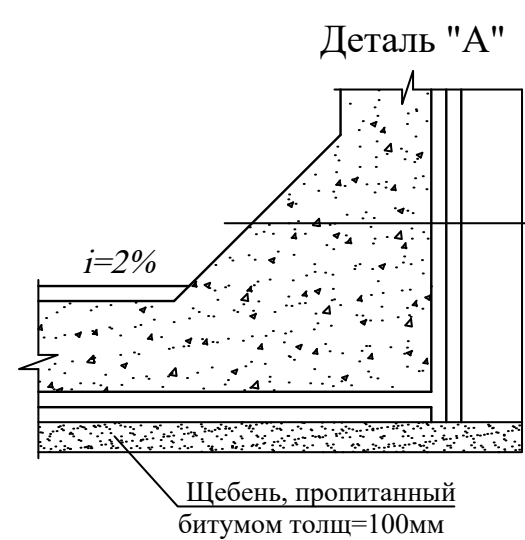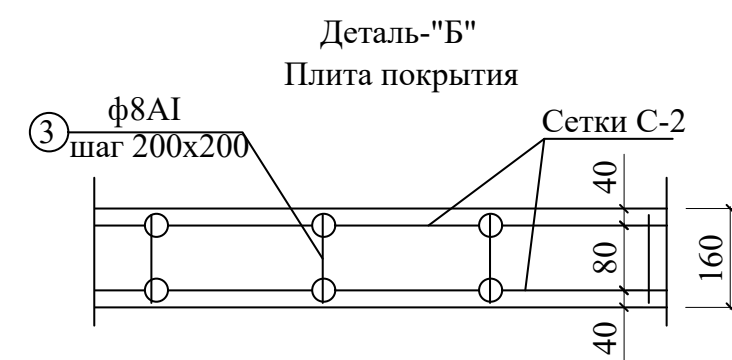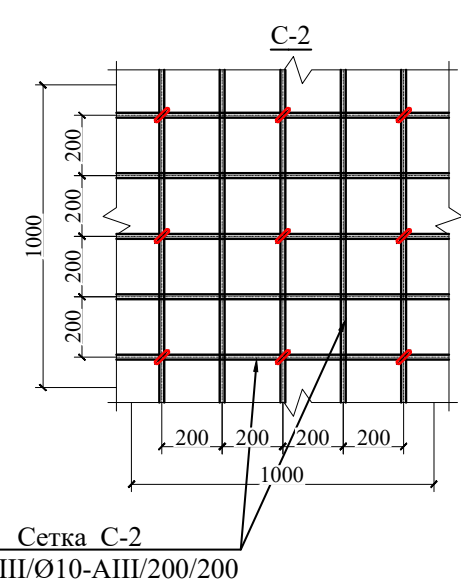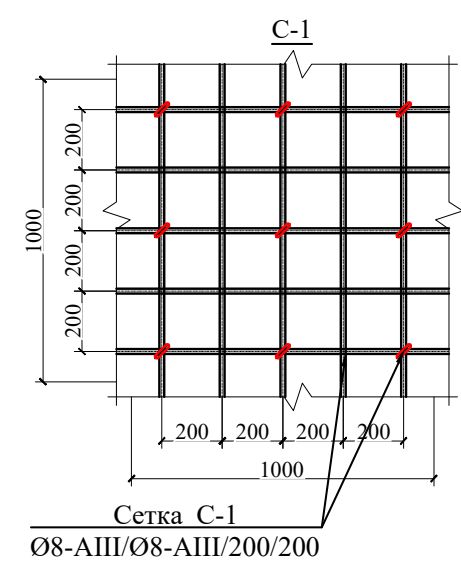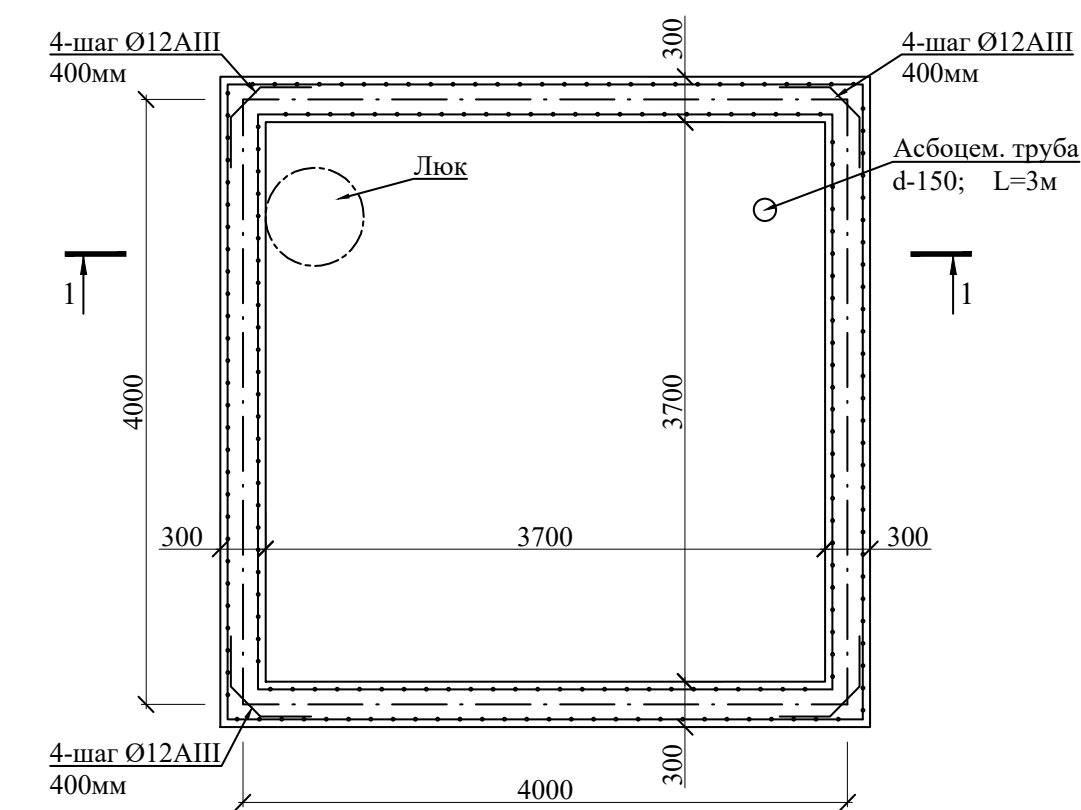


Монолитная ж.б. стенка из бетона В15
Обмазка горячим битумом наружной
поверхностей стенки за два раза.

Разрез 1 - 1

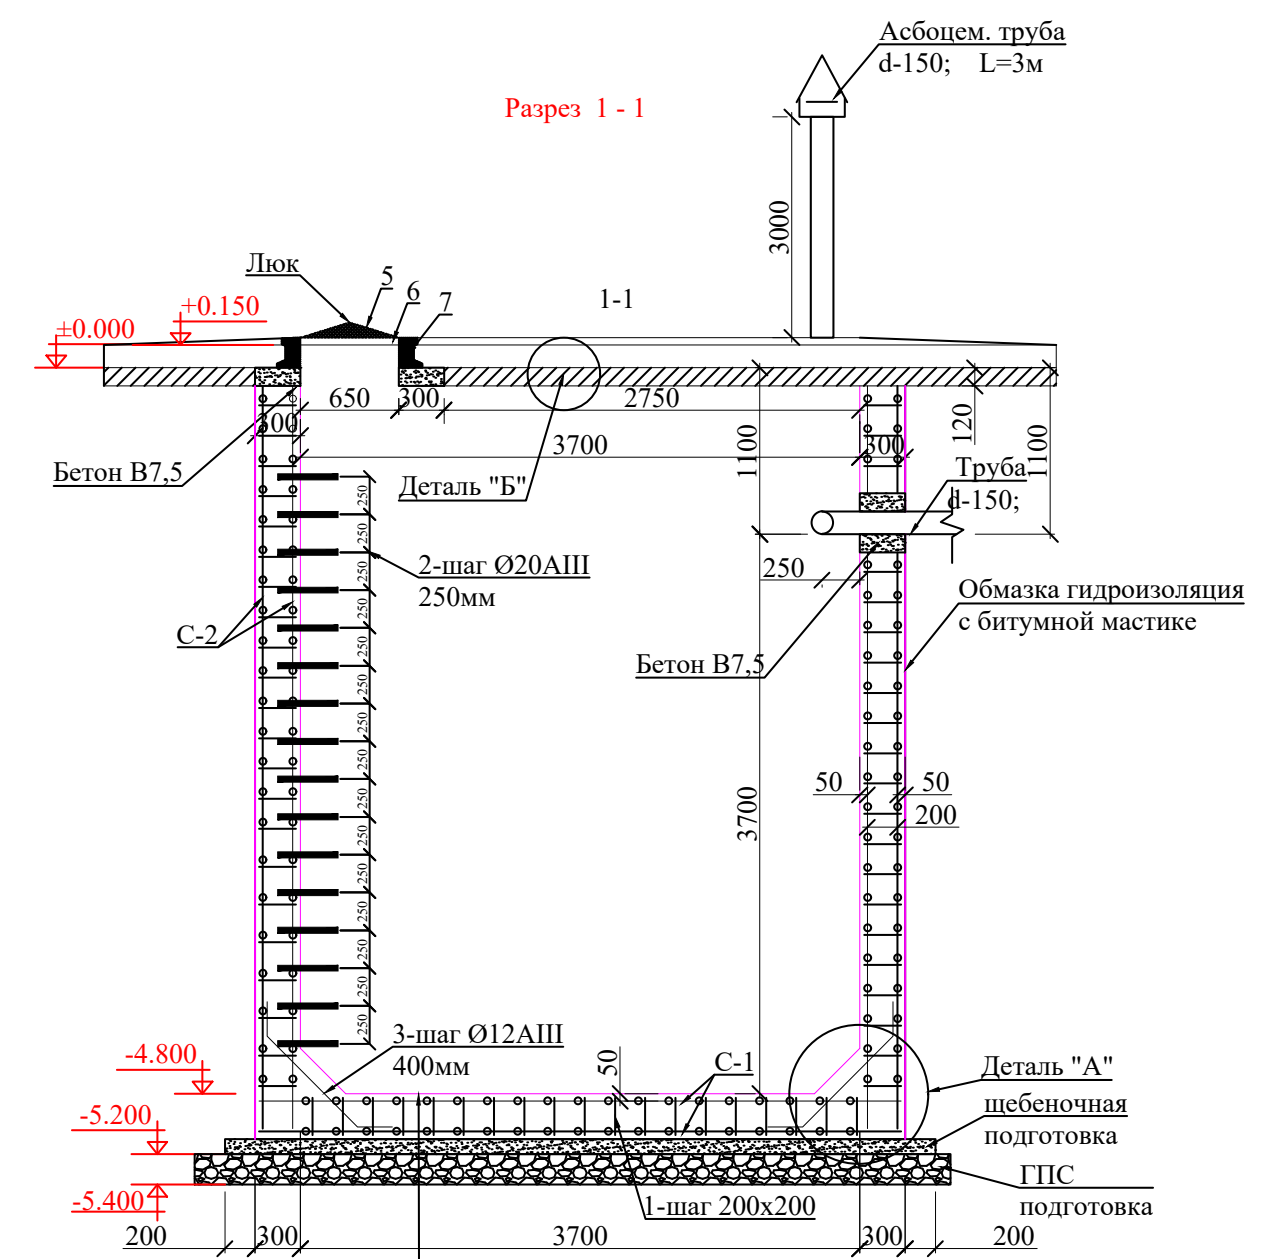

Бетон В7.5 на мелкой фракции для создания уклона
с последующей затиркой и железнением.
Монолитная ж.б. плита h=300 бет. В15
Щебеночная подготовка толщиной 100мм
ГПС подготовка толщиной 200мм

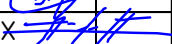						2026г.				КЖ		
						Yangier shahri “Yangi O‘zbekiston” massivi atrofida aholi dam olish maskani tashkil etish maqsadida obodonlashtirish va ko‘kalamzorlashtirish.						
Изм.	Кол.уч	Лист	Ндок.	Подпись	Дата	Резервуар 50м3			Стадия	Лист	Листов	
Г И П		Қўшмуродов	Д						РП	3	3	
Разработал		Худойкулов	С									
Н.контр.		Абдулакимов	Х			План выгреба			000 “INDUSTRIAL LOYIHA” г.Джизак.			

1. Сетки выполнять контактно-точечной сваркой, либо вязанными, согласно РСТУЗ 866-98.