

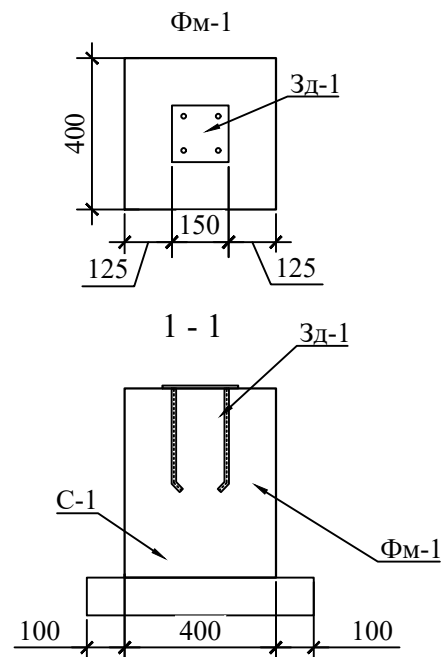


К-012 План

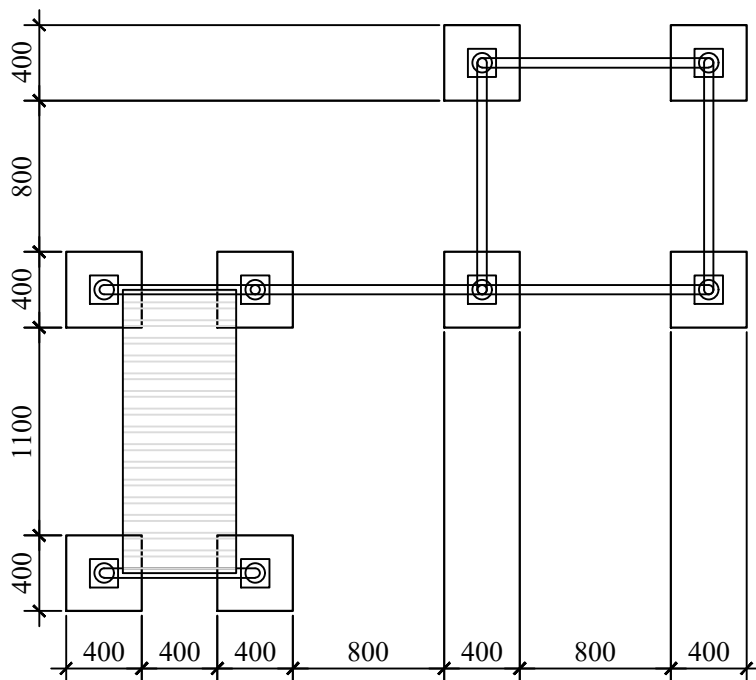

Спецификация расхода материалов на Каскад из шести турников и сками для упражнений на прес. (1шт)


		Обозначение	Наименование			Кол.	Масса ед.кг	Приме- чание
	К-012	Каскад из шести турников и сками для упражнений на прес				1		
ФМ-1		Фундамент монолитный ФМ1				8		
Зд-1	1	ГОСТ 19903-84	Лист 8x150x150			1	1.42	11.36
	2	ГОСТ 5781-82*	ф16AI L=360			4	0.57	18.18
С-1	1	ГОСТ 5781-82*	ф12АШ L=380			6	0.43	20.46
			Бетон кл.В15 0.4x0.4x0.5h			0.0800	м³	0.64
		Щебенная подгатовка пропитанная горячим битумом t=100 мм				0.360	м²	2.88
		Разработка грунта вручную				0.384	м³	3.07
		Засыпка траншей грунта вручную				0.268	м³	2.14
		Боковая обмазка горячим битумом за 2 раза				0.80	м²	6.40
						2026г. AC		
						Янгйер шахар "Янги Ўзбекистон" массиви атрофида аҳоли дам олиш маскани ташкин этиш мақсадида ободонлаштириш ва кўкаламзорлаштириш		
Изм.	Кол.уч	Лист	Ндок.	Подпись	Дата			
Г И П		Кўшмуродов Д				Workout		
Разработал		Исожонов Н						
Н.контр.		Абдулхамидов Х						
						Двойной турник - К-012		
						ООО "INDUSTRIAL LOYIHA" г.Джизак.		

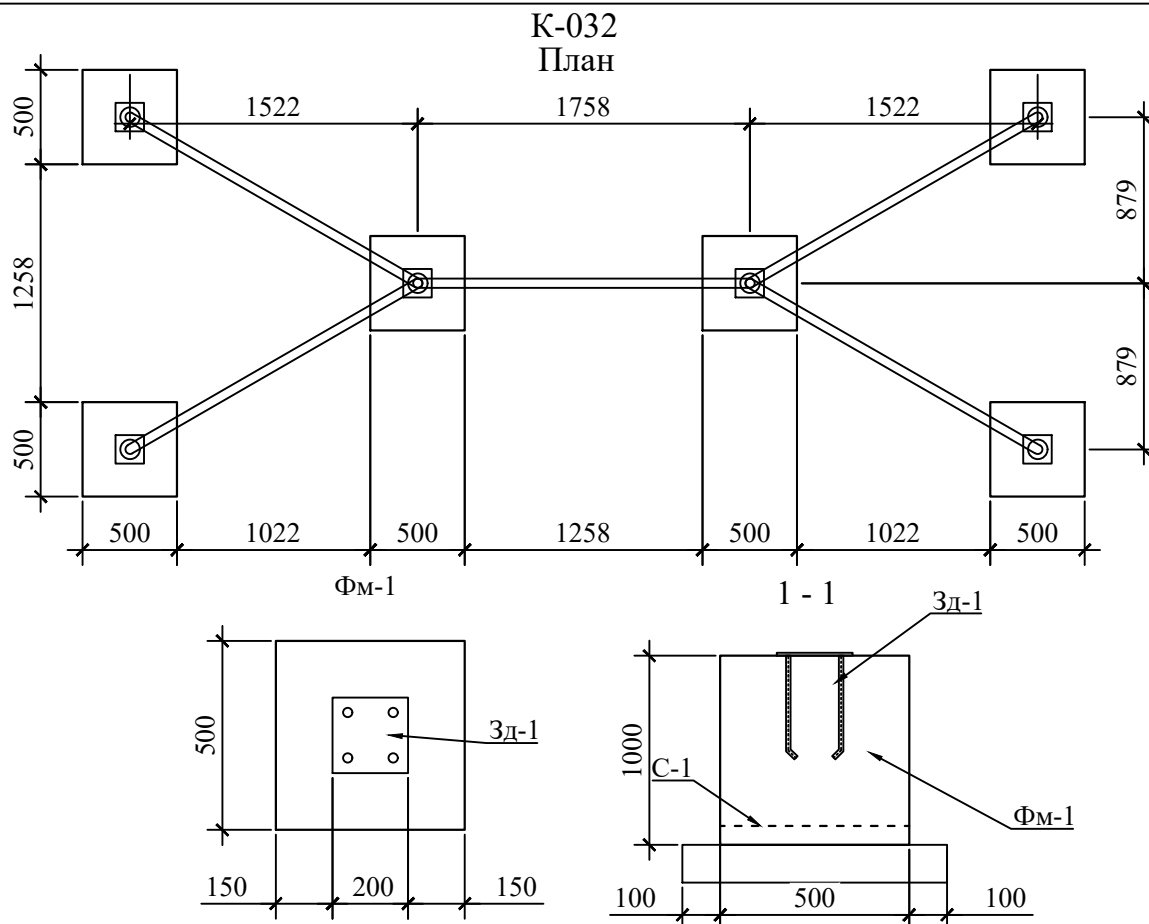


	Спецификация расхода материалов на Кенгуру фристайл. (1шт)								
		Обозначение		Наименование		Кол.	Масса ед.кг	Приме- чение	
	К-032	Кенгуру фристайл				1			
ФМ-1		Фундамент монолитный ФМ1				6			
Зд-1	1	ГОСТ 19903-84		Лист 8x200x200		1	2.53	15.18	
	2	ГОСТ 5781-82*		ф16AI L=360		4	0.57	13.63	
С-1	1	ГОСТ 5781-82*		ф12AIII L=480		8	0.43	20.46	
		Бетон кл.В15 0.5x0.5x0.5h				0.1250	м³	0.75	
		Щебенная подготовка пропитанная горячим битумом t=100 мм				0.490	м²	2.94	
		Разработка грунта вручную				0.486	м³	2.92	
		Засыпка траншей грунта вручную				0.312	м³	1.87	
		Боковая обмазка горячим битумом за 2 раза				1.00	м²	6.00	
						2026г. АС			
						Янгйер шаҳар "Янги Ўзбекистон" массиви атрофида аҳоли дам олиш маскани ташкин этиш мақсадида ободонлаштириш ва кўкаламзорлаштириш			
Изм.	Кол.уч	Лист	Ндок.	Подпись	Дата	Workout	Стадия	Лист	Листов
Г И П	Кўшмурдов Д						РП	1	8
Разработал	Исожонов Н								
Н.контр.	Абдулхакимов А					Двойной турник - К-032			
						ООО "INDUSTRIAL LOYIHA" г.Джизак.			

К-002


План

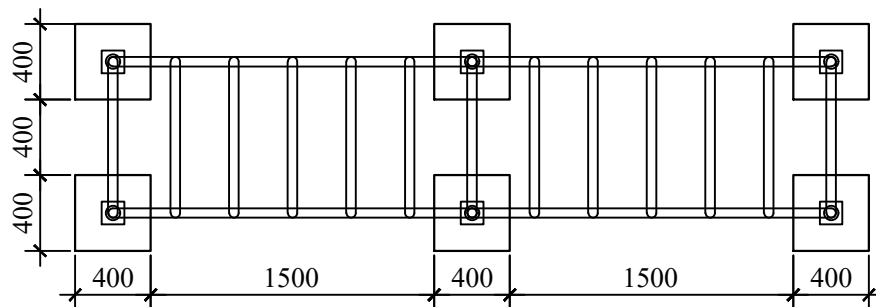


Разрез

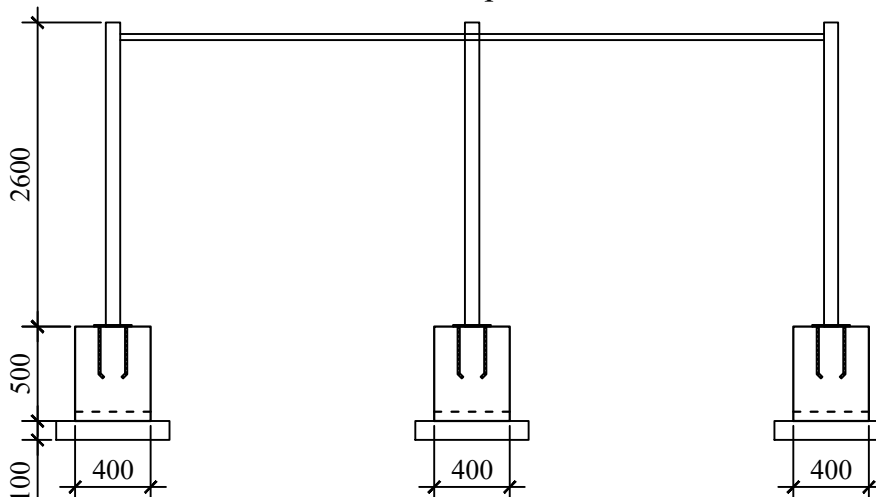

ФМ-1

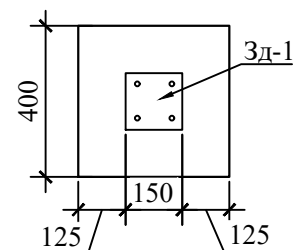




1 - 1

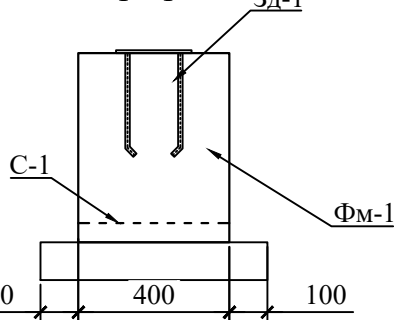


Спецификация расхода материалов на Рукоход классический двухуровневый. (1шт)

		Обозначение				Наименование				Кол.	Масса ед.кг	Приме- чание		
	К-002		Рукоход классический двухуровневый								1			
ФМ-1		Фундамент монолитный ФМ1								6				
3д-1	1	ГОСТ 19903-84				Лист 8x150x150				1	1.42	8.52		
	2	ГОСТ 5781-82*				ф16AI L=360				4	0.57	13.63		
С-1	1	ГОСТ 5781-82*				ф12AIII L=380				6	0.43	15.34		
						Бетон кл.В15 0.4x0.4x0.5h				0.0800	м³	0.48		
		Щебенная подгатовка пропитанная горячим битумом t=100 мм								0.360	м²	2.16		
		Разработка грунта вручную								0.384	м³	2.30		
		Засыпка траншей грунта вручную								0.268	м³	1.61		
		Боковая обмазка горячим битумом за 2 раза								0.80	м²	4.80		
						2026г.							АС	
						Янгйер шахар "Янги Ўзбекистон" массиви атрофида аҳоли дам олиш маскани ташкин этиш мақсадида ободонлаштириш ва кўкаламзорлаштириш.								
Изм.	Кол.уч	Лист	Ндок.	Подпись	Дата	Workout					Стадия	Лист	Листов	
Г И П		Кўшмуродов Д.									РП	1	8	
Разработал		Исожонов Н.												
Н.контр.		Абдулхакимов Х.				Двойной турник - К-002					ООО "INDUSTRIAL LOYIHA" г.Джизак.			

К-007 План

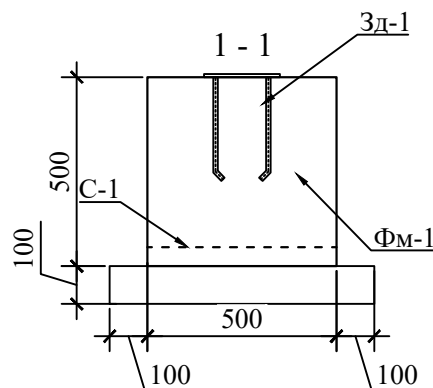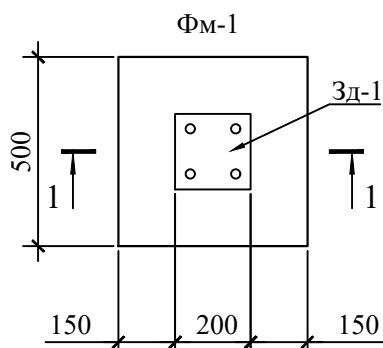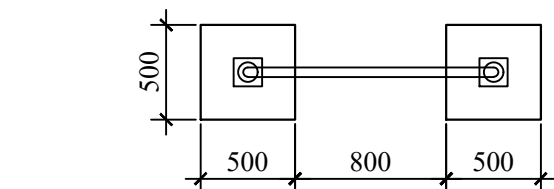




Разрез

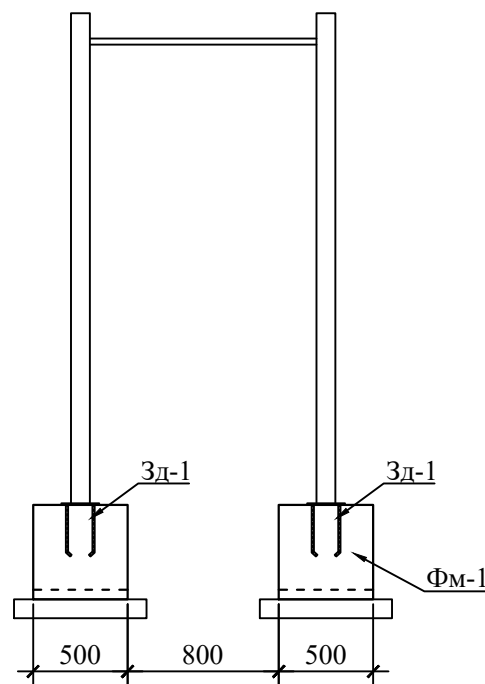

Спецификация расхода материалов на Турник классический. (1шт)

		Обозначение	Наименование				Кол.	Масса ед.кг	Приме- чание		
	K-007	Турник классический						1			
ФМ-1		Фундамент монолитный ФМ1						2			
Зд-1	1	ГОСТ 19903-84	Лист 8x200x200				1	2.53	5.06		
	2	ГОСТ 5781-82*	ф16AI L=360				4	0.57	4.54		
C-1	1	ГОСТ 5781-82*	ф12AIII L=480				8	0.43	6.82		
			Бетон кл.В15 0.5x0.5x0.5h				0.1250	м³	0.25		
		Щебенная подгатовка пропитанная горячим битумом t=100 мм						0.490	м²	0.98	
		Разработка грунта вручную						0.486	м³	0.97	
		Засыпка траншей грунта вручную						0.312	м³	0.62	
		Боковая обмазка горячим битумом за 2 раза						1.00	м²	2.00	
							2026г. AC				
							Янгйер шаҳар "Янгй Ўзбекистон" массиви атрофида аҳоли дам олиш маскани ташкин этиш мақсадида ободонлаштириш ва кўкаламзорлаштириш.				
Изм.	Кол.уч	Лист	Ндок.	Подпись	Дата						
Г И П		Кўшмуродов Д					Workout		Стадия	Лист	Листов
Разработал		Исожонов Н							РП	1	8
Н.контр.		Абдулхакимов Х									
							Двойной турник - К-007		ООО "INDUSTRIAL LOYIHA" г.Джизак.		

К-003
План

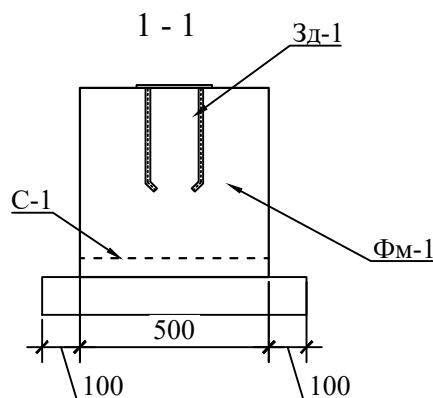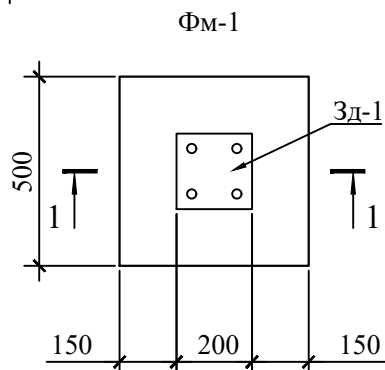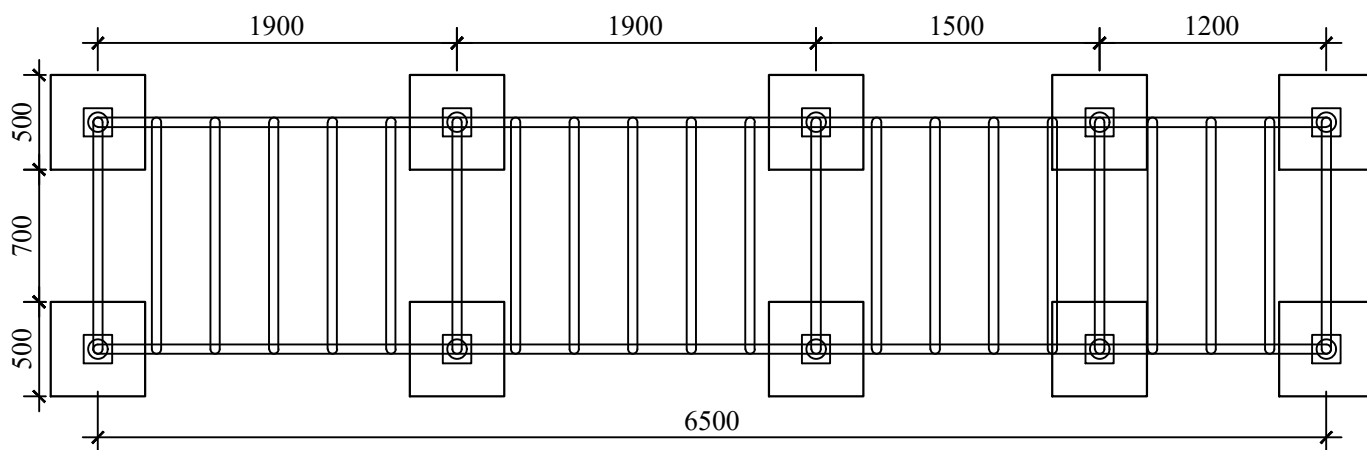

Спецификация расхода материалов на Рукоходк классический двухуровневый и 6 турников. (1шт)

		Обозначение	Наименование	Кол.	Масса ед.кг	Приме- чание
	К-003	Рукоходк классический двухуровневый и 6 турников.		1		
Фм-1		<u>Фундамент монолитный ФМ1</u>		10		
Зд-1	1	ГОСТ 19903-84	Лист 8x200x200	1	2.53	25.30
	2	ГОСТ 5781-82*	ф16AI L=360	4	0.57	22.72
С-1	1	ГОСТ 5781-82*	ф12AIII L=480	8	0.43	34.10
			Бетон кл.В15 0.5x0.5x0.5h	0.1250	м³	1.25
		Щебенная подгатовка пропитанная горячим битумом t=100 мм		0.490	м²	4.90
		Разработка грунта вручную		0.486	м³	4.86
		Засыпка траншей грунта вручную		0.312	м³	3.12
		Боковая обмазка горячим битумом за 2 раза		1.00	м²	10.00

Technical drawing of a rectangular frame structure. The overall width is 2100 and the overall height is 1700. The structure consists of two vertical columns and three horizontal beams. The columns are 400 wide, and the beams are 400 high. The spacing between the columns is 1700. The spacing between the beams is 500. The top and bottom beams are 100 high. The middle beam is 400 high. The label Φ_{M-1} points to the middle beam.

Разрез

+1.200

±0.000

-0.400

3Д-1

С-1


ФМ-1

400 1700 400




						Спецификация расхода материалов на Брусья гнутые двойные. (1шт)							
				Обозначение		Наименование				Кол.	Масса ед.кг	Приме- чение	
		К-018		Брусья гнутые двойные				1					
ФМ-1				<u>Фундамент монолитный ФМ1</u>				6					
Зд-1	1		ГОСТ 19903-84		Лист 6x150x150				1	1.07	6.42		
	2		ГОСТ 5781-82*		ф12AI L=200				4	0.18	4.26		
С-1	1		ГОСТ 5781-82*		ф10AIII L=380				6	0.23	8.44		
				Бетон кл.В15 0.4x0.4x0.4h				0.0640	м³	0.38			
				Щебенная подгатовка пропитанная горячим битумом t=100 мм				0.3600	м²	2.16			
				Разработка грунта вручную				0.405	м³	2.43			
				Засыпка траншей грунта вручную				0.305	м³	1.83			
				Боковая обмазка горячим битумом за 2 раза				0.64	м²	3.84			
								2026г.		АС			
										Янгйер шаҳар "Янги Ўзбекистон" массиви атрофида аҳоли дам олиш маскани ташкин этиш мақсадида ободонлаштириш ва кўкаламзорлаштириш			
Изм.	Кол.уч	Лист	Ндок.	Подпись	Дата	Workout				Стадия	Лист	Листов	
Г И П	Кўшмуродов Д									РП	1	8	
Разработал	Исожонов Н												
Н.контр.	Абдулхакимов					Брусья гнутые двойные - К-018				ООО "INDUSTRIAL LOYIHA" г.Джизак.			

К-033

План

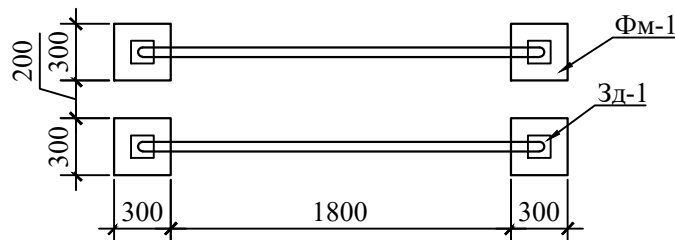



Разрез

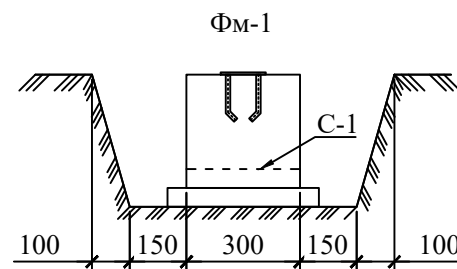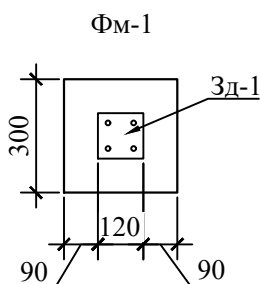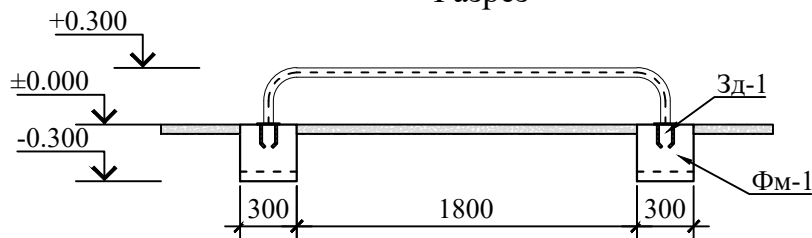

Спецификация расхода материалов на Жерди параллельные низкие.
(1шт)

		Обозначение	Наименование	Кол.	Масса ед.кг	Приме- чание
	К-033	Жерди параллельные низкие		1		
ФМ-1		Фундамент монолитный ФМ1		4		
3д-1	1	ГОСТ 19903-84	Лист 6x120x120	1	0.68	2.72
	2	ГОСТ 5781-82*	ф12AI L=160	4	0.14	2.27
С-1	1	ГОСТ 5781-82*	ф10АШ L=280	6	0.17	4.15
			Бетон кл.В15 0.3x0.3x0.3h	0.0270	м³	0.11
		Щебенная подгатовка пропитанная горячим битумом t=100 мм		0.2500	м²	1.00
		Разработка грунта вручную		0.256	м³	1.02
		Засыпка траншей грунта вручную		0.204	м³	0.82
		Боковая обмазка горячим битумом за 2 раза		0.36	м²	1.44
			2026г.	АС		
			Янгиер шаҳар "Янги Ўзбекистон" массиви атрофида аҳоли дам олиш маскани ташкин этиш мақсадида ободонлаштириш ва кўкаламзорлаштириш			
Изм.	Кол.уч	Лист	Ндок.	Подпись	Дата	
Г И П		Кўшмуродов Д				
Разработал		Исожонов Н				
Н.контр.		Абдулхакимов Х				

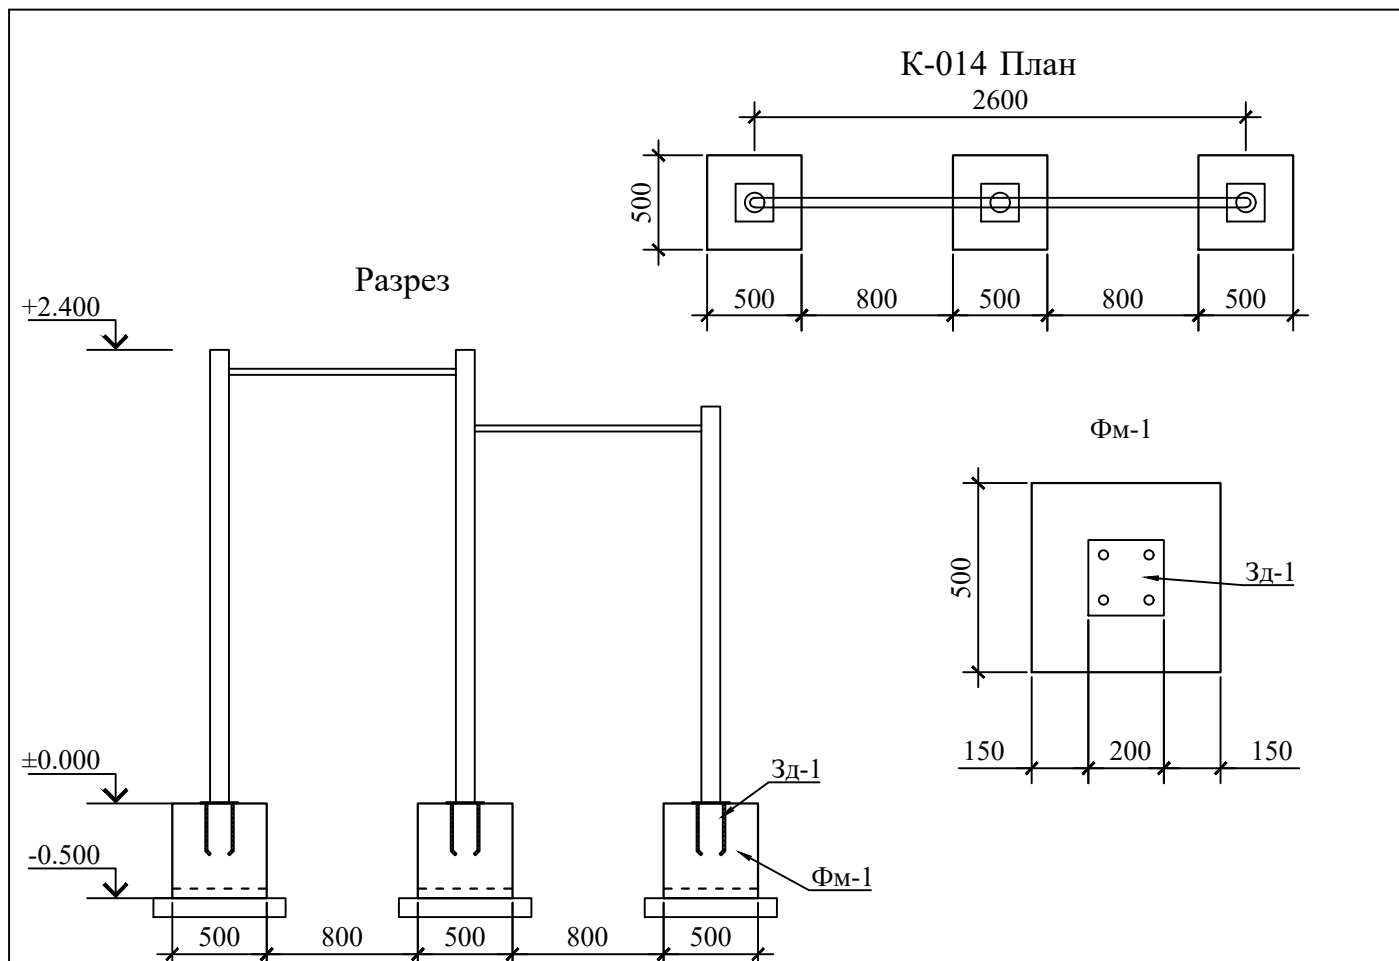

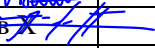	Спецификация расхода материалов на Двойной турник. (1шт)							
		Обозначение	Наименование			Кол.	Масса ед.кг	Приме- чение
	К-014	Двойной турник				1		
ФМ-1		Фундамент монолитный ФМ1				3		
Зд-1	1	ГОСТ 19903-84	Лист 8x200x200			1	2.53	7.59
	2	ГОСТ 5781-82*	ф16AI L=360			4	0.57	6.82
С-1	1	ГОСТ 5781-82*	ф12AIII L=480			8	0.43	10.23
			Бетон кл.В15 0.5x0.5x0.5h			0.1250	м³	0.38
		Щебенная подготовка пропитанная горячим битумом t=100 мм				0.490	м²	1.47
		Разработка грунта вручную				0.486	м³	1.46
		Засыпка траншей грунта вручную				0.312	м³	0.94
		Боковая обмазка горячим битумом за 2 раза				1.00	м²	3.00
						2026г. АС		
						Янгиер шаҳар "Янги Ўзбекистон" массиви атрофида аҳоли дам олиш маскани ташкин этиш мақсадида ободонлаштириш ва кўкаламзорлаштириш		
Изм.	Кол.уч	Лист	Ндок.	Подпись	Дата			
Г И П		Кўшмуродов Д.						
Разработал		Исожонов Н.				Workout		
Н.контр.		Абдулхакимов Х.				Стадия	Лист	Листов
						РП	1	8
						Двойной турник - К-014		
						ООО "INDUSTRIAL LOYIHA" г.Джизак.		