

Ведомость листов основного комплекта АС		
N N П/П	Наименование листов	Примечание
1	Общие данные	
2	План котлован	
3	План Резервуар	

Спецификация к фундаментам

Марка	Обозначение	Наименование	Кол.	Масса ед.кг	Приме- чение
		Стены			
C-1	ГОСТ 5781-82*	2с Ø8AIII x200 Ø8AIII x200	161.0	3.95	636.0
Ос-1	ГОСТ 5781-82*	Ø8AI L=270	350	0.119	41
		Бетон кл. В15	23.00	м³	23.00
		Днище			
C-2	ГОСТ 5781-82*	2с Ø10AIII x200 Ø10AIII x200	37.0	6.17	228.3
Ос-2	ГОСТ 5781-82*	Ø8AI L=270	115	0.11	12.26
		Бетон кл. В15	5.55	м³	5.55
2	ГОСТ 5781-82*	Ø20AIII L=900	16	2.21	35.42
3	ГОСТ 5781-82*	Ø12AIII L=1300	40	1.15	46.18
4	ГОСТ 5781-82*	Ø12AIII L=1000	48	0.89	42.62
		Плита покрытия			
C-3		2с Ø12AIII x200 Ø12AIII x200	37,00	8.9	328.6
Ос-3		Ø8AI L=270	229	0.11	24.42
		Бетон кл. В15	6.3	м³	6.3
5	ГОСТ 3634-99	Люк-лаз	1		
6	Сер.3.900-3 в.3	Кольцо опорное КЦО-1	1		
7	Сер.3.900-3 в.3	Кольцо стеновое КЦ7-3	1		
	Гост1839-80*	Асбестоцементная труба БНТ 150 L=3000мм	1		
	Бетон В7,5 на мелкой фракции для создания уклона с последующей затиркой и железнением.		13.7	м²	

Настоящая часть проекта разработана в соответствии с требова-
ниями экологических, санитарно-гигиенических, противопожарных и
других действующих норм и правил и обеспечивает безопасную для
жизни и здоровья людей эксплуатацию объекта при соблюдении пре-
дусмотренных проектом мероприятий

Главный инженер проекта

 Кўшмуродов Д

Выгреб емкостью на 50м3.

Для приема и хранения фекальных вод предусматривается строительство выгреба емкостью на 50м3. Это бетонное сооружение квадратной формы с габаритными размерами 4.0х4.0м из монолитного ж/бетона. Глубина сооружения h=4.8м. Покрытие выгреба - из монолитного железобетона.


3. Максимальная засыпка по верху перекрытия, без учета асфальтового покрытия и гравийного основания, не более 880мм.
4. Грунт засыпать послойно по 15см. с оптимальным увлажнением, с последующим трамбованием легкими трамбовками. Асбестоцементную трубу на высоту 30см. заделать бетоном В7,5

5. Стенка и днище монолитные ж.б. из бетона В15 W6 , арматура класса АIII
6. Нахлестка арматуры не менее 30d.
7. Для создания уклона в сторону прямка (i=2%) по днищу выгреба предусмотреть укладку бетона В7,5 на мелкой фракции с последующей цементной затиркой и железнением.
8. Наружные поверхности выгреба обмазать горячим битумом за 2 раза


- 9.Укладка бетонной смеси в стенку резервуара должна производиться горизонтальными слоями высотой 20-25см по всему периметру стенки. Каждый последующий слой бетонной смеси следует укладывать на предыдущий не позднее начала схватывания бетона этого слоя. Бетонирование стен вести непрерывно без образования рабочих швов, с вибрированием.
10. Сварку арматуры производить электродом Э-42А ГОСТ 9467-75*.
11. При производстве работ по устройству выгреба строго руководствоваться КМК 3.01.02-00 КМК 3.02.01-97

						2026г.				АС			
						Янгйер шаҳар "Янгй Ўзбекйстон" массивй атрофйда аҳолй дам олыш масканы ташкйн этйш мақсадыда ободонлаштырыш ва кўкаламзорлаштырыш.							
Изм.	Кол.уч	Лист	Ндок.	Подпись	Дата	Резервуар 50м³				Стадия	Лист	Листов	
Г И П		Кўшмуродов Д								РП	1	3	
Разработал		Исожонов Н											
Н.контр.		Абдулхакимов Х				Общие данные				ООО "INDUSTRIAL LOYIHA" г.Джизак.			

План котлован

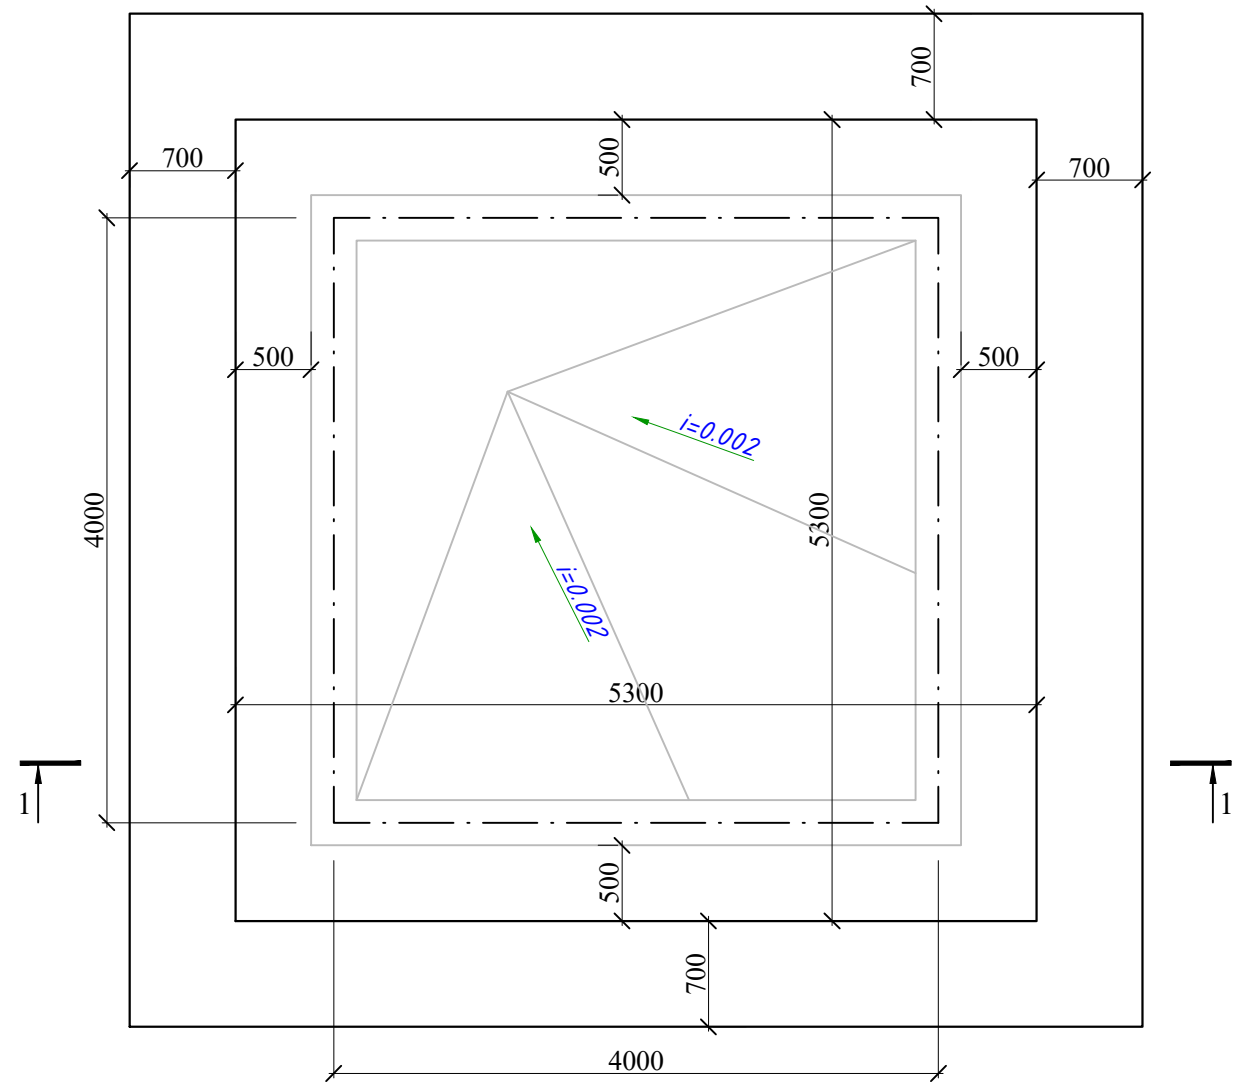






Разрез 1 - 1

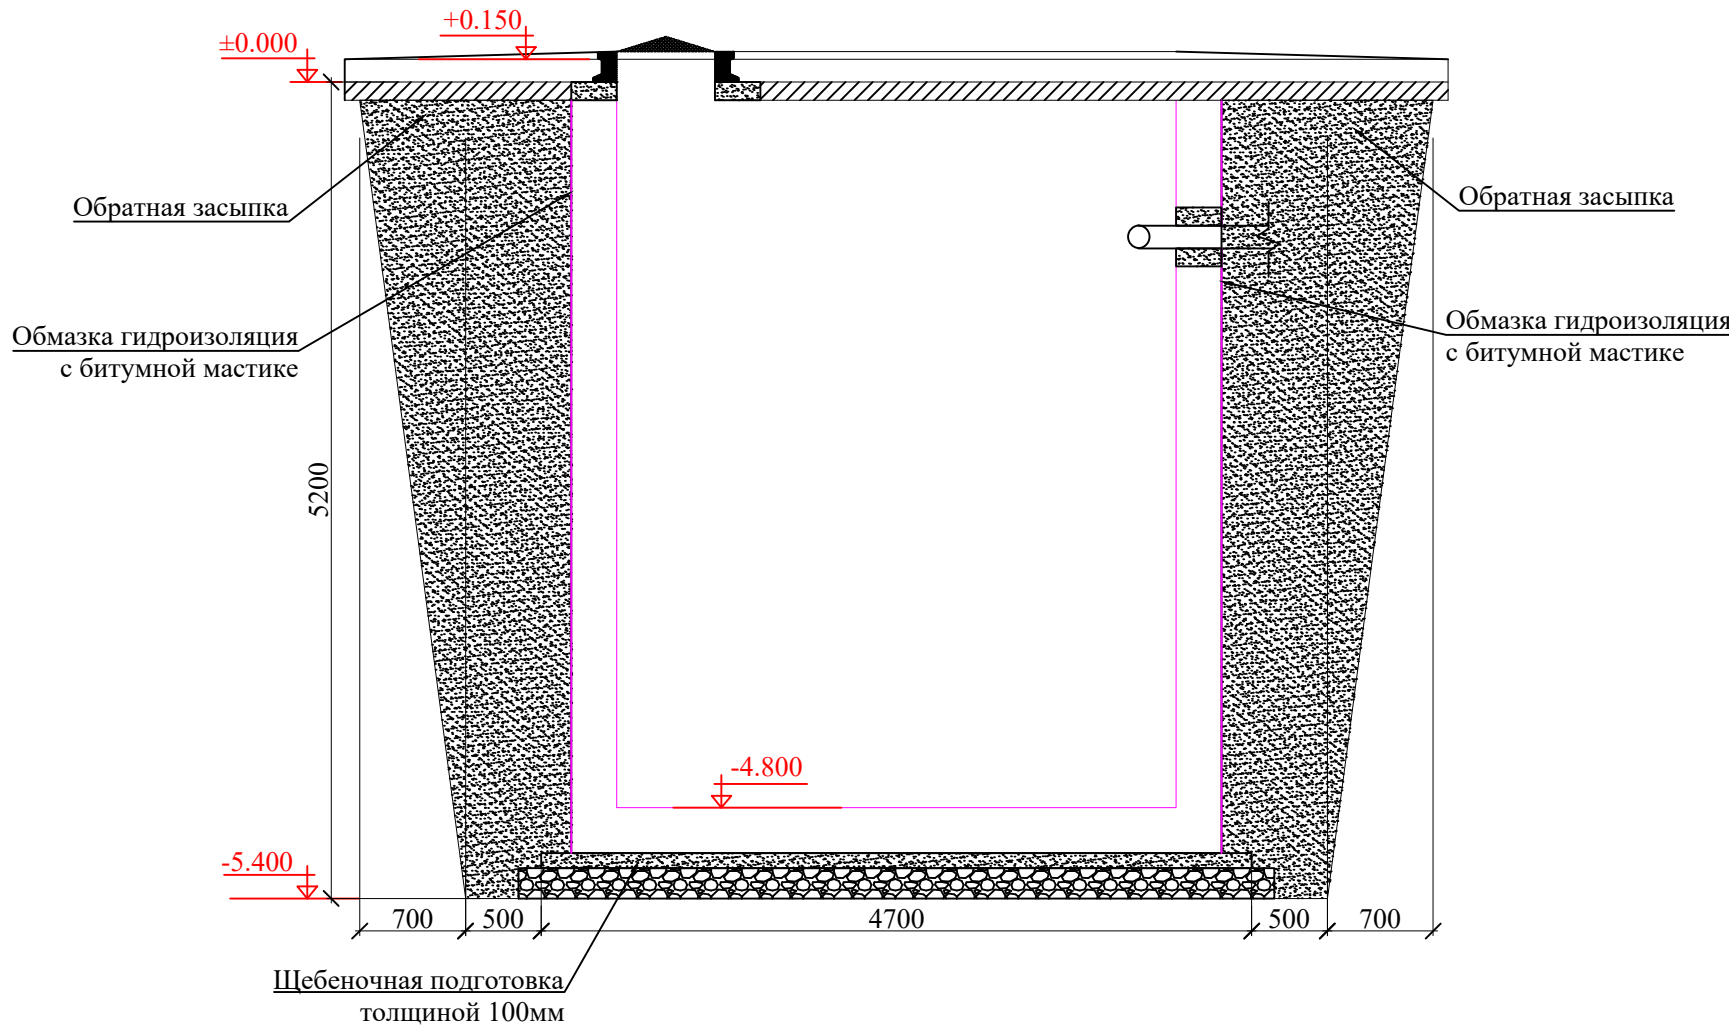

Объемы земляных работ			
поз.	Наименование работ	Кол.во	Примечание
1	Разработка грунта механическим способом от усредненной отм.планировки -5.4м	м³	191.88
2	Ручная доработка дна котлована 1.75%	м³	3.42
3	Обратная засыпка наружных пазух фундаментов	м³	94.30
4	Разработка грунта в отвал (лишний грунт)	м³	101.0
5	Щебеночная подготовка пропитанный битумом толщиной 100мм	м²	22.0
	ГПС подготовка толщиной 200мм	м²	24.0
6	Гидроизоляция с битумной мастике	м²	87.7


						2026г.				АС		
						Янгиер шаҳар "Янги Ўзбекистон" массиви атрофида аҳоли дам олиш маскани ташкин этиш мақсадида ободонлаштириш ва кўкаламзорлаштириш.						
Изм.	Кол.уч	Лист	Ндок.	Подпись	Дата	Резервуар 50м³			Стадия	Лист	Листов	
Г И П		Кўшмуродов Д							РП	2	3	
Разработал		Исожонов Н										
Н.контр.		Абдулхакимов Х				План котлован			ООО "INDUSTRIAL LOYIHA" г.Джизак.			

План Резервуар

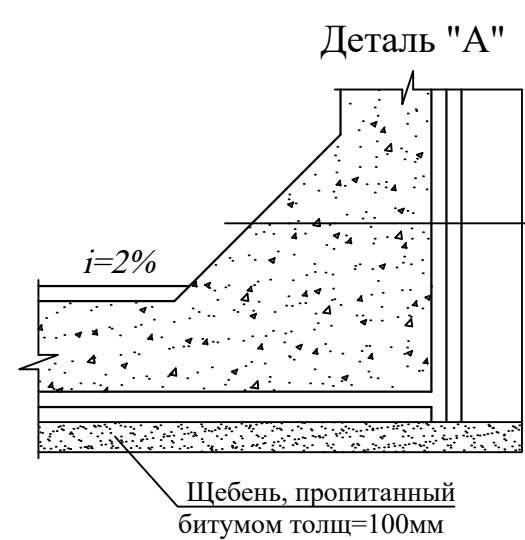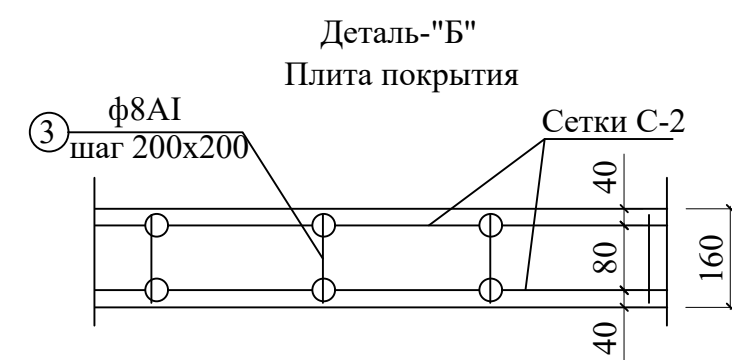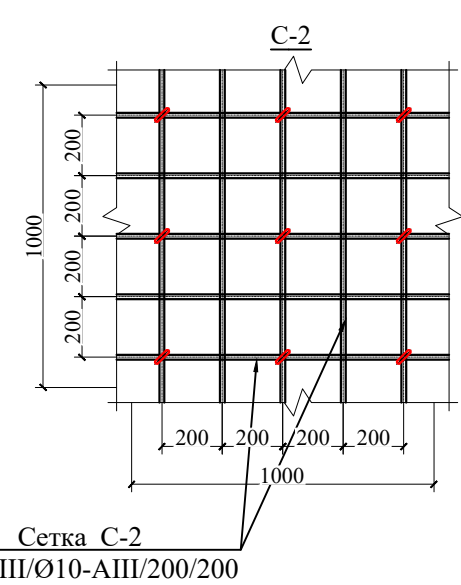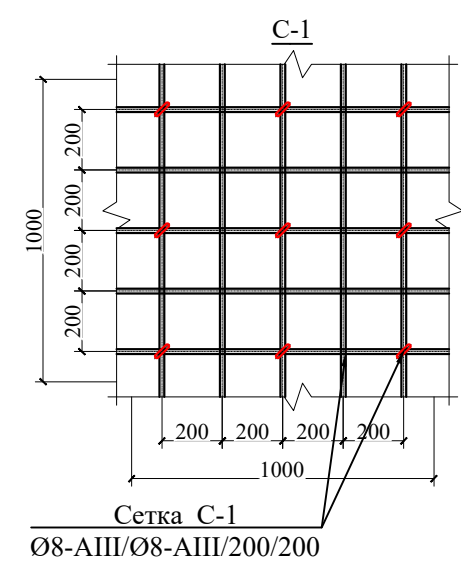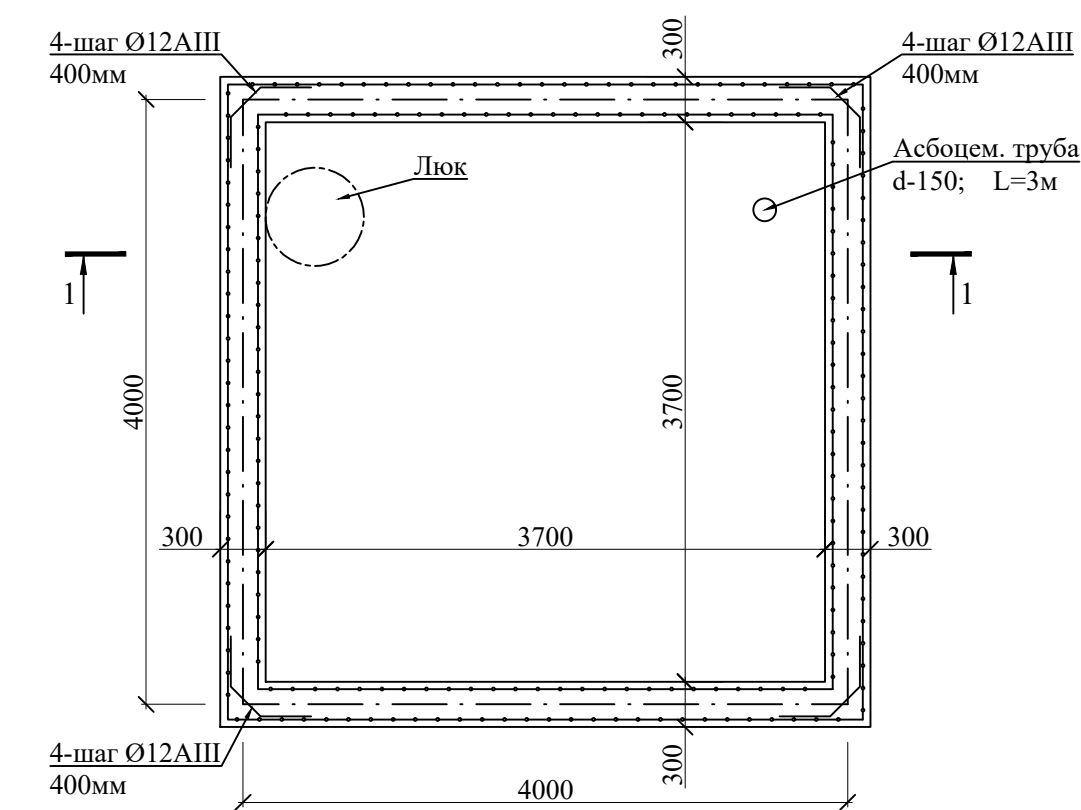

Монолитная ж.б. стенка из бетона В15
Обмазка горячим битумом наружной
поверхностей стенки за два раза.

Разрез 1 - 1

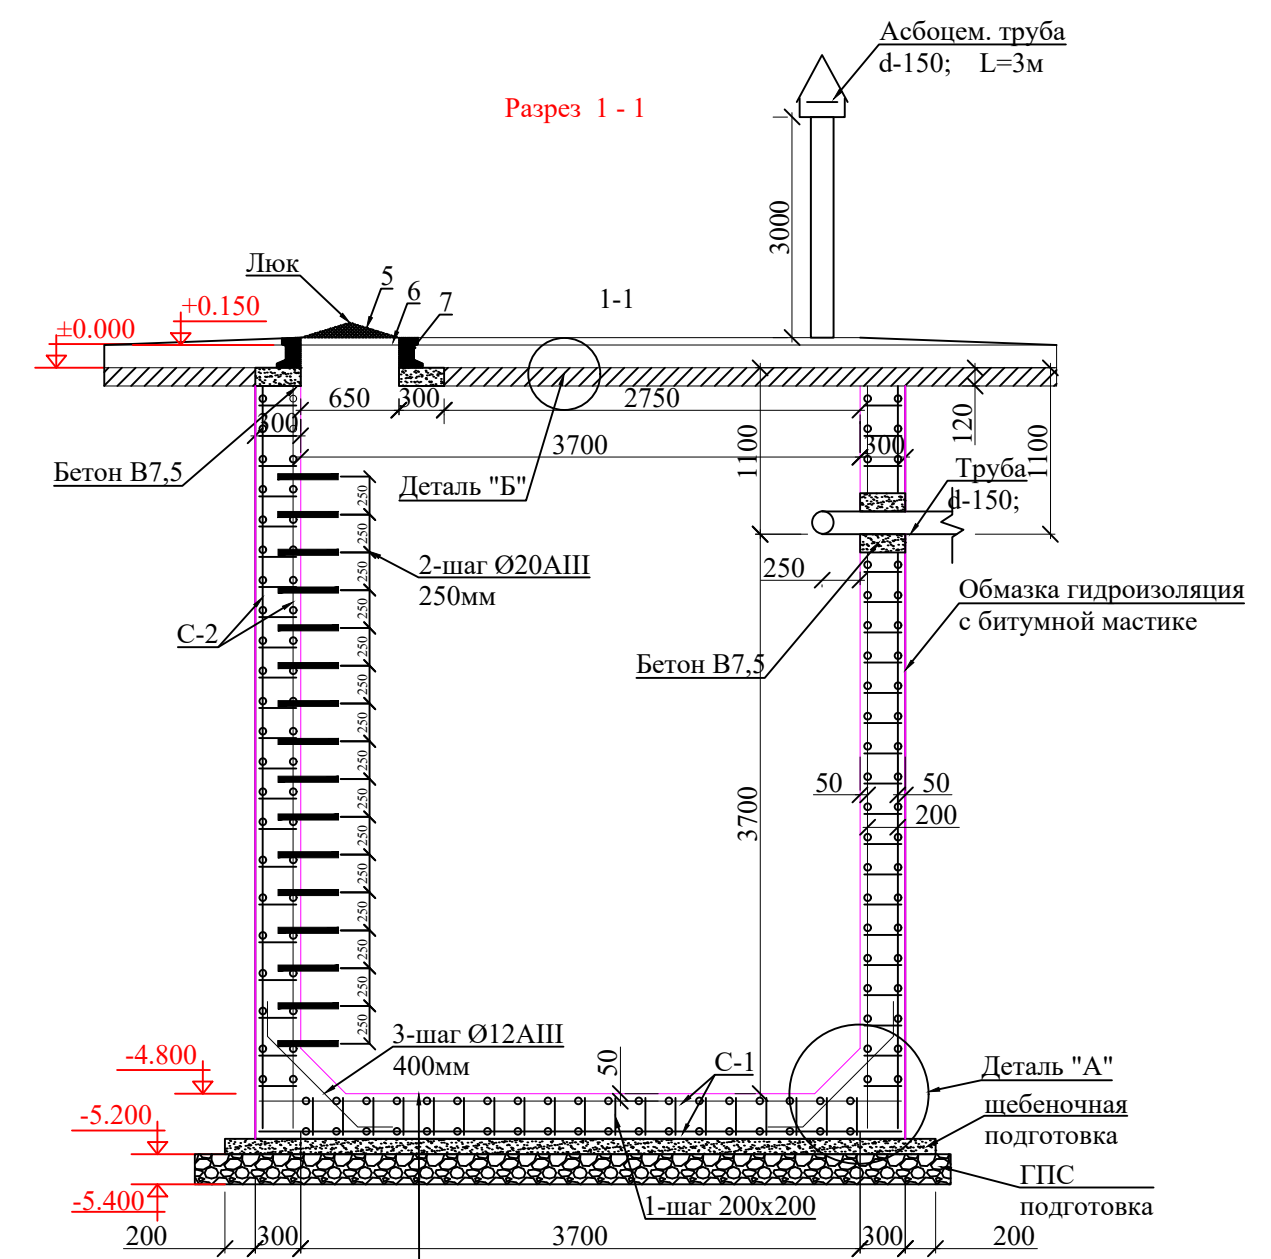

Бетон В7,5 на мелкой фракции для создания уклона
с последующей затиркой и железнением.
Монолитная ж.б. плита h=300 бет. В15
Щебеночная подготовка толщиной 100мм
ГПС подготовка толщиной 200мм

						2026г.				АС		
						Янгиер шаҳар "Янги Ўзбекистон" массиви атрофида аҳоли дам олиш маскани ташкин этиш мақсадида ободонлаштириш ва кўкаламзорлаштириш.						
Изм.	Кол.уч	Лист	Ндок.	Подпись	Дата	Резервуар 50м ³				Стадия	Лист	Листов
Г И П				Кўшмуродов Д.						РП	3	3
Разработал				Исожонов Н.								
Н.контр.				Абдулхакимов		План резервуар				ООО "INDUSTRIAL LOYIHA" г.Джизак.		

1. Сетки выполнять контактно-точечной сваркой, либо вязанными, согласно
РСТУЗ 866-98.