План

Масштаб 1:500

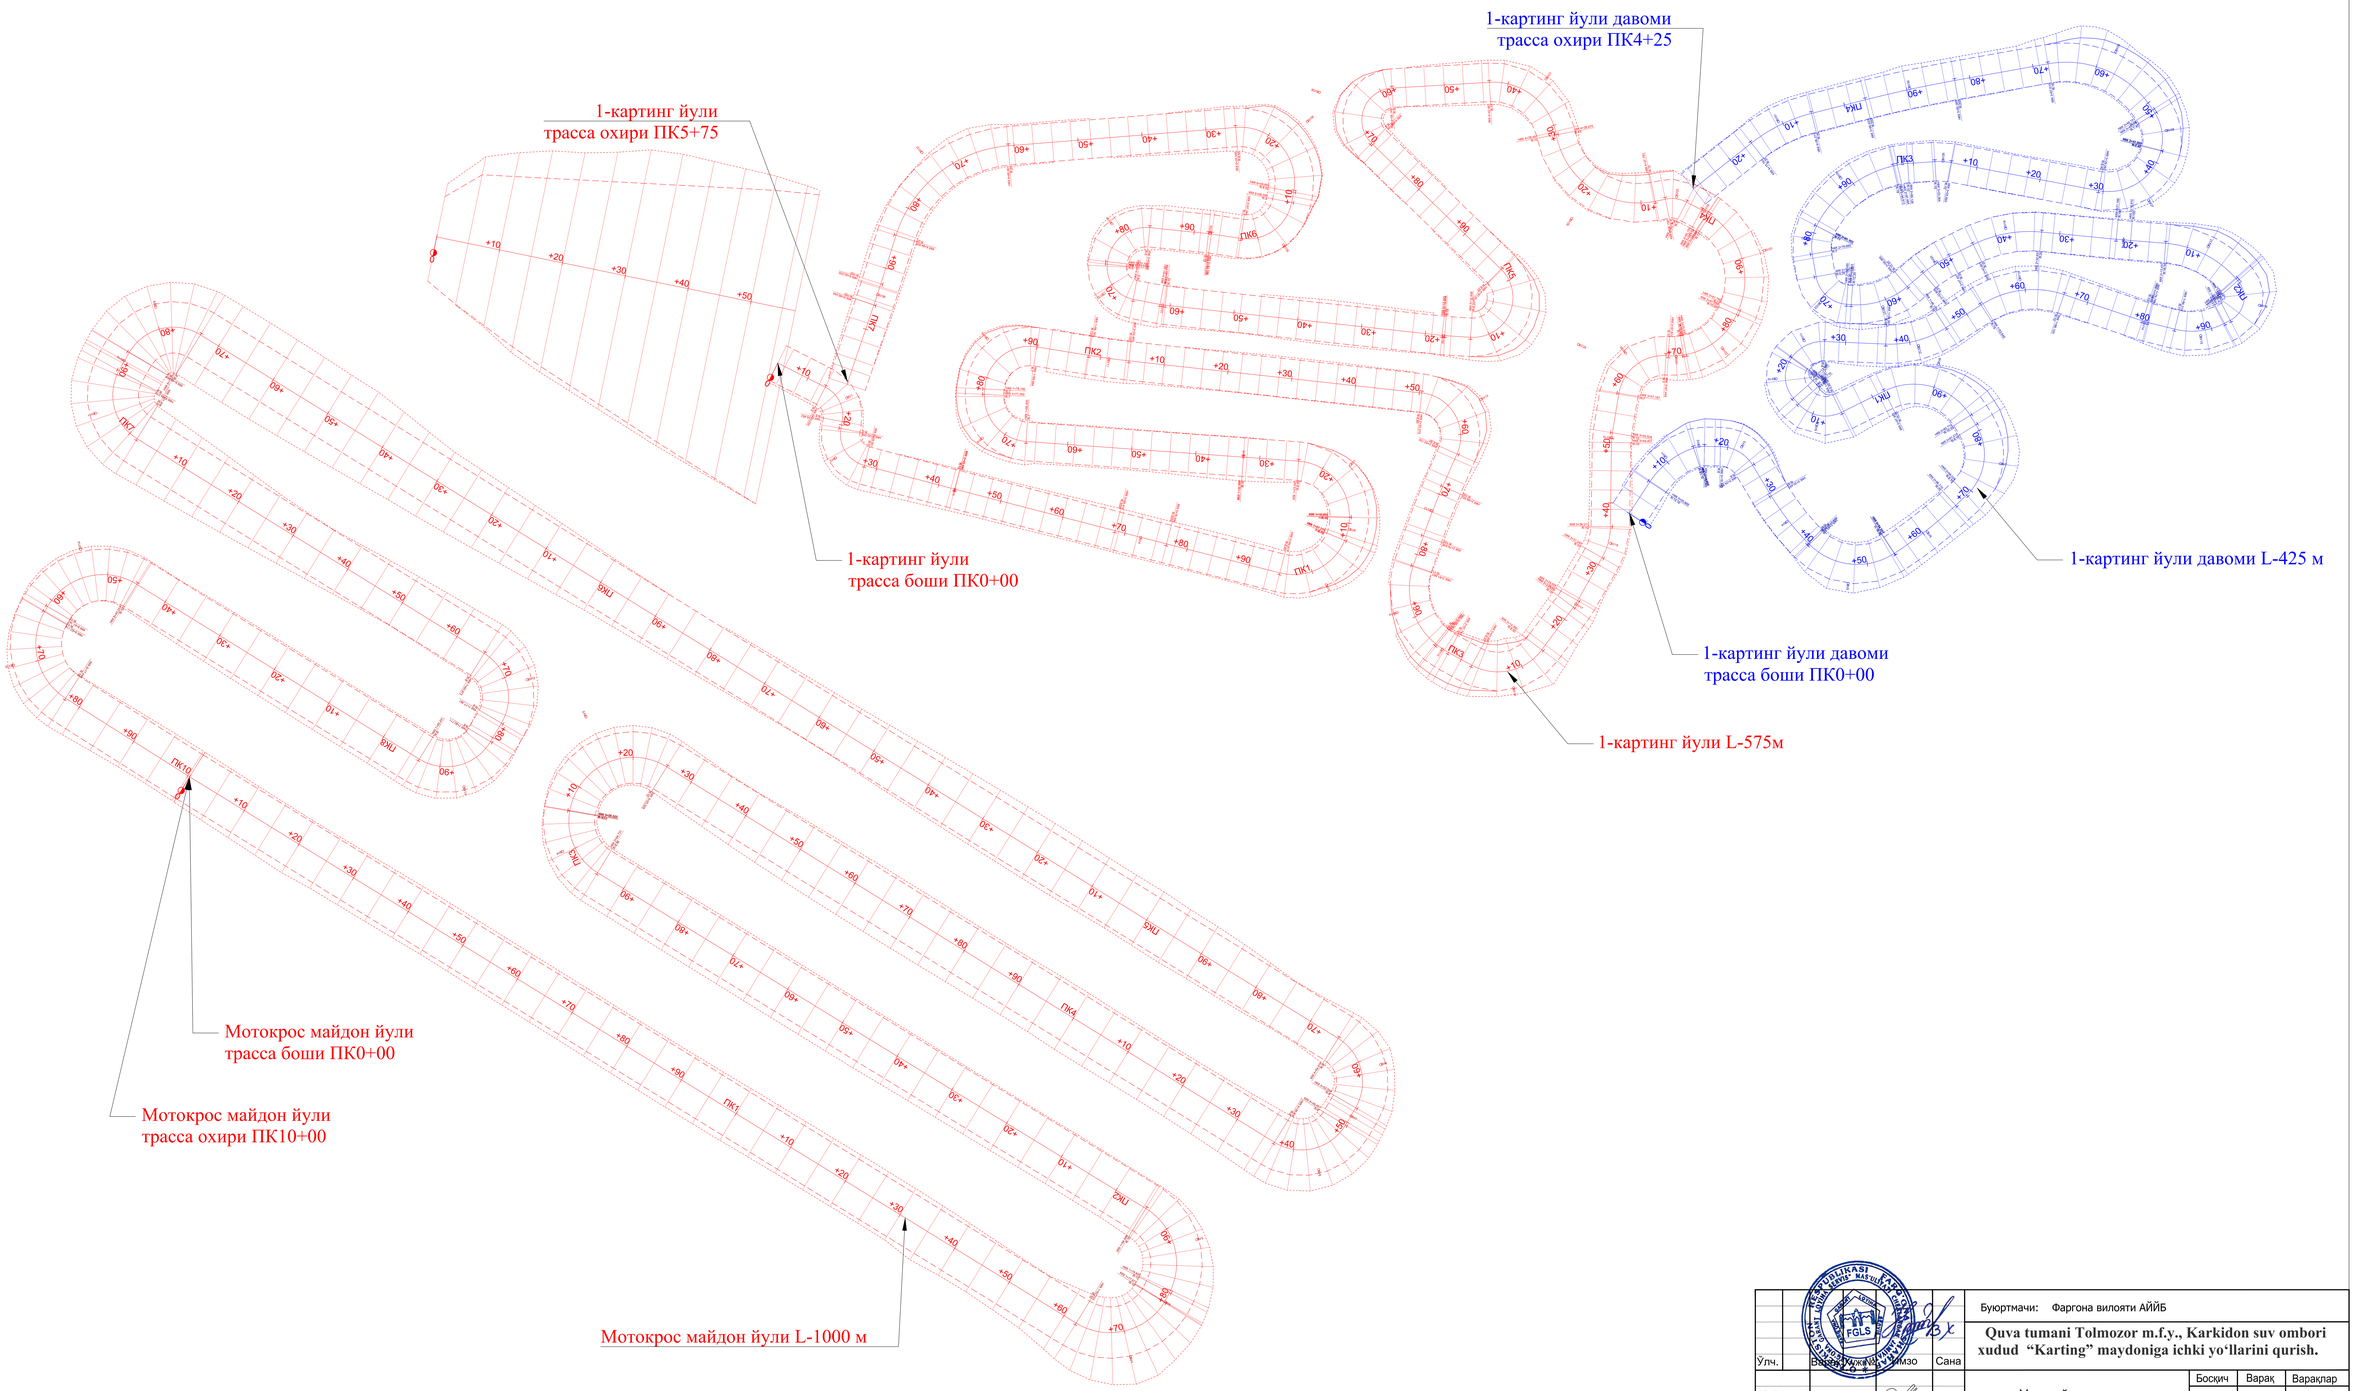

				Буюртмачи: Фаргона вилояти АЙИБ			
Ўлч.	Варақ	Ҳужж.	Имзо	Сана	Quva tumani Tolmozor m.f.y., Karkidon suv ombori xudud "Karting" maydoniga ichki yo'llarini qurish.		
ГИП	Хамдамов М.				Умумий маълумот	Босқич	Варақ	Варақлар
						И.Л	5	10
Бажарди	Аскаров Ф.				Режа	"Fargona garant loyixa servis" Х.К.		