



"ME'MOR LOYIHA" MCHJ

Ishchi loyiha

Buyurtmachi: "NAVOIY SHAHRIDAGI
PREZIDENT MAKTABI" DM

Shartnoma №245134

Bosh loyihachi: "GORARX PROYEKT" MCHJ

Navoiy shahar "Vatan" MFY hududida joylashgan
"Prezident maktabi"ning o'quv binosi
ayvon qismiga tom qurilishi

Albom-I

Loyiha bo'limlari: AQ, TX, NBSH, EOM, SKS, PS.



"ME'MOR LOYIHA" MCHJ

Ishchi loyiha

Buyurtmachi: "NAVOIY SHAHRIDAGI
PREZIDENT MAKTABI" DM

Shartnoma №245134

Bosh loyihachi: "GORARX PROYEKT" MCHJ

Navoiy shahar "Vatan" MFY hududida joylashgan
"Prezident maktabi"ning o'quv binosi
ayvon qismiga tom qurilishi

Albom-I

Loyiha bo'limlari: AQ, TX, NBSH, EOM, SKS, PS.

Direktor  Yadgarov U.
LBM  Tilavov Sh.
LBA  Shokulov L.

NAVOIY 2026 y.

"TBK" Ishchi chizmalarining asosiy ro'yhati

Varoq	Nomlanishi	Izoh
1	Umumiy ma`lumotlar	
2	Ikkinchi qavat rejasi M 1:100	
1c	Jihozlar tasnifnoma	

Основные показатели

Qurilish maydoni - 152.2 м²
Umumiy maydon - 152.2 м²
Foydali maydon - 152.2 м²
Binoning qurilish hajmi - 625.0 м³


Loyihaning haqiqiy qismi amaldagi me'yoriy hujjatlar va standartlar asosida, ekspluatatsiya paytida portlash va yong'in havfsizligini chora-tadbirlarni ko'zda tutgan holda amalga oshirildi.
(Рабочие чертежи разработаны в соответствии с действующими нормами, правилами и стандартами).

Loyiha bosh muhandisi :  Tilavov Sh.I.

УМУМИЙ КО'РСАТМАЛАР

Navoiy shahar “Vatan” MFY hududida joylashgan "Prezident maktabi" o‘quv binosiga O'z hududidan chiqmagan holda yopiq ayvon qurish.
Binosi quyidagilardan iborat:
A blokda joylashgan bo'lib – o'quv xonasi (12,5m - 13,0 m) joylashgan.Shartli +4.480 belgisi sifatida ikkinchi qavatning tayyor pol darajasi qabul qilingan.

				Shartnoma: № - /2026 -NBSH-			
				Buyurtmachi: "O'ZBEKISTON RESPUBLIKASI MAKTABGACHA VA MAKTAB TA'LIMI VAZIRLIGI HUZURIDAGI IXTISOSLASHTIRILGAN TA'LIM MUASSASALARI AGENTLIGI TIZIMIDAGI NAVOIY SHAHRIDAGI PREZIDENT MAKTABI" DM			
Изм.	Кол.уч	Лист.	№ док	Подпись	Дата		
						Navoiy shahar “Vatan” MFY hududida joylashgan "Prezident maktabi" o'quv binosiga O'z hududidan chiqmagan holda yopiq ayvon qurish	стадия
LBM		Tilavov					лист
LBA		Shoqulov					листов
Bajardi.		Raxmatullayev					
						Umumiy ma'lumotlar	000
							" ME'MOR LOYIHA "

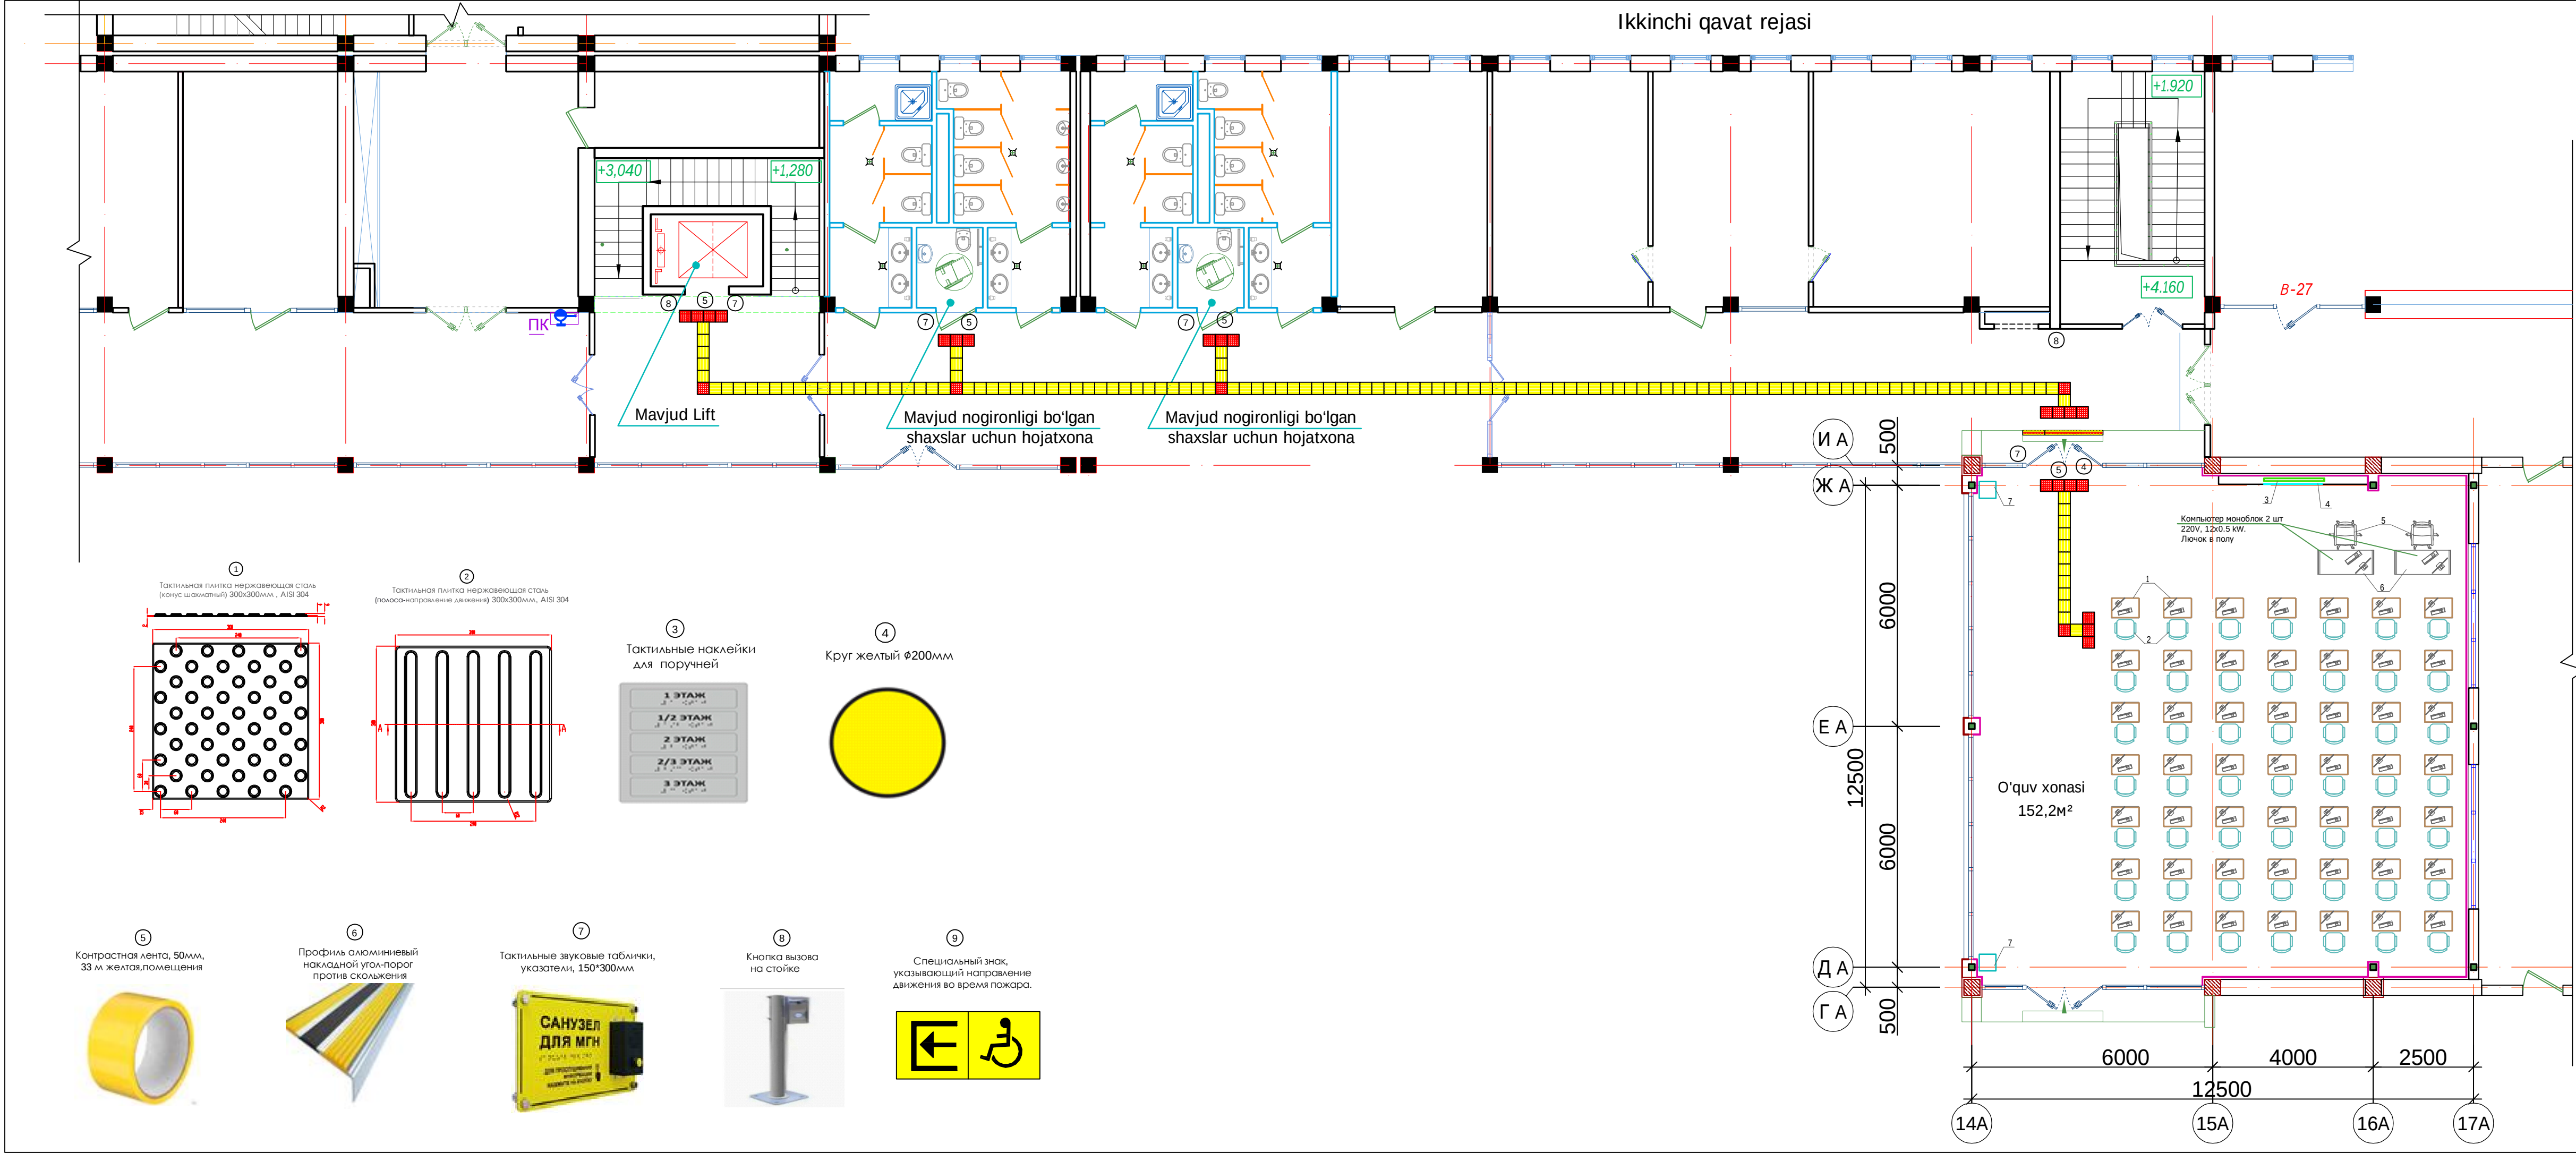

Спецификация тактильного оборудования		
Номер помещения	Наименование	Количество
1	Тактильная плитка нержавеющая сталь (конус шахматный) 300x300мм, AISI 304	26
2	Тактильная плитка нержавеющая сталь (полоса-направление движения) 300x300мм, AISI 304	134
3	Тактильные наклейки для поручней (Сущ.)	
4	Круг желтый Ø200мм	4
5	Контрастная лента, ширина 50мм, желтая	22.4 пм
6	Профиль алюминиевый накладной угол-порог против скольжения	2.0 пм
7	Тактильные звуковые таблички, указатели, 150*300мм	4
8	Специальный знак, указывающий направление движения во время пожара.	2

Экспликация помещений

Номер помещения	Наименование	Площадь м²
1	О'quv xonasi	154.1

						Shartnoma: № - /2026		-NBSH-	
						Buyurtmachi: "O'ZBEKISTON RESPUBLIKASI MAKTABGACHA VA MAKTAB TA'LIMI VAZIRLIGI HUZURIDAGI IXTISOSLASHTIRILGAN TA'LIM MUASSASALARI AGENTLIGI TIZIMIDAGI NAVOIY SHAHRIDAGI PREZIDENT MAKTABI" DM			
Изм.	Кол.уч	Лист.	№ док	Подпись	Дата				
LBM		Tilavov				Navoiy shahar "Vatan" MFY hududida joylashgan "Prezident maktabi" o'quv binosiga O'z hududidan chiqmagan holda yopiq ayvon qurish		СТАДИЯ	ЛИСТ
LBA		Shoqulov						Р	2
Bajardi.		Raxmatullayev				Ikkinchi qavat rejasi M 1:100		ООО " ME'MOR LOYIHA "	