

Shamol guli

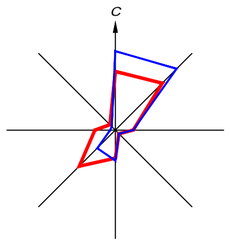

Bosh reja sxemasi
M1:500

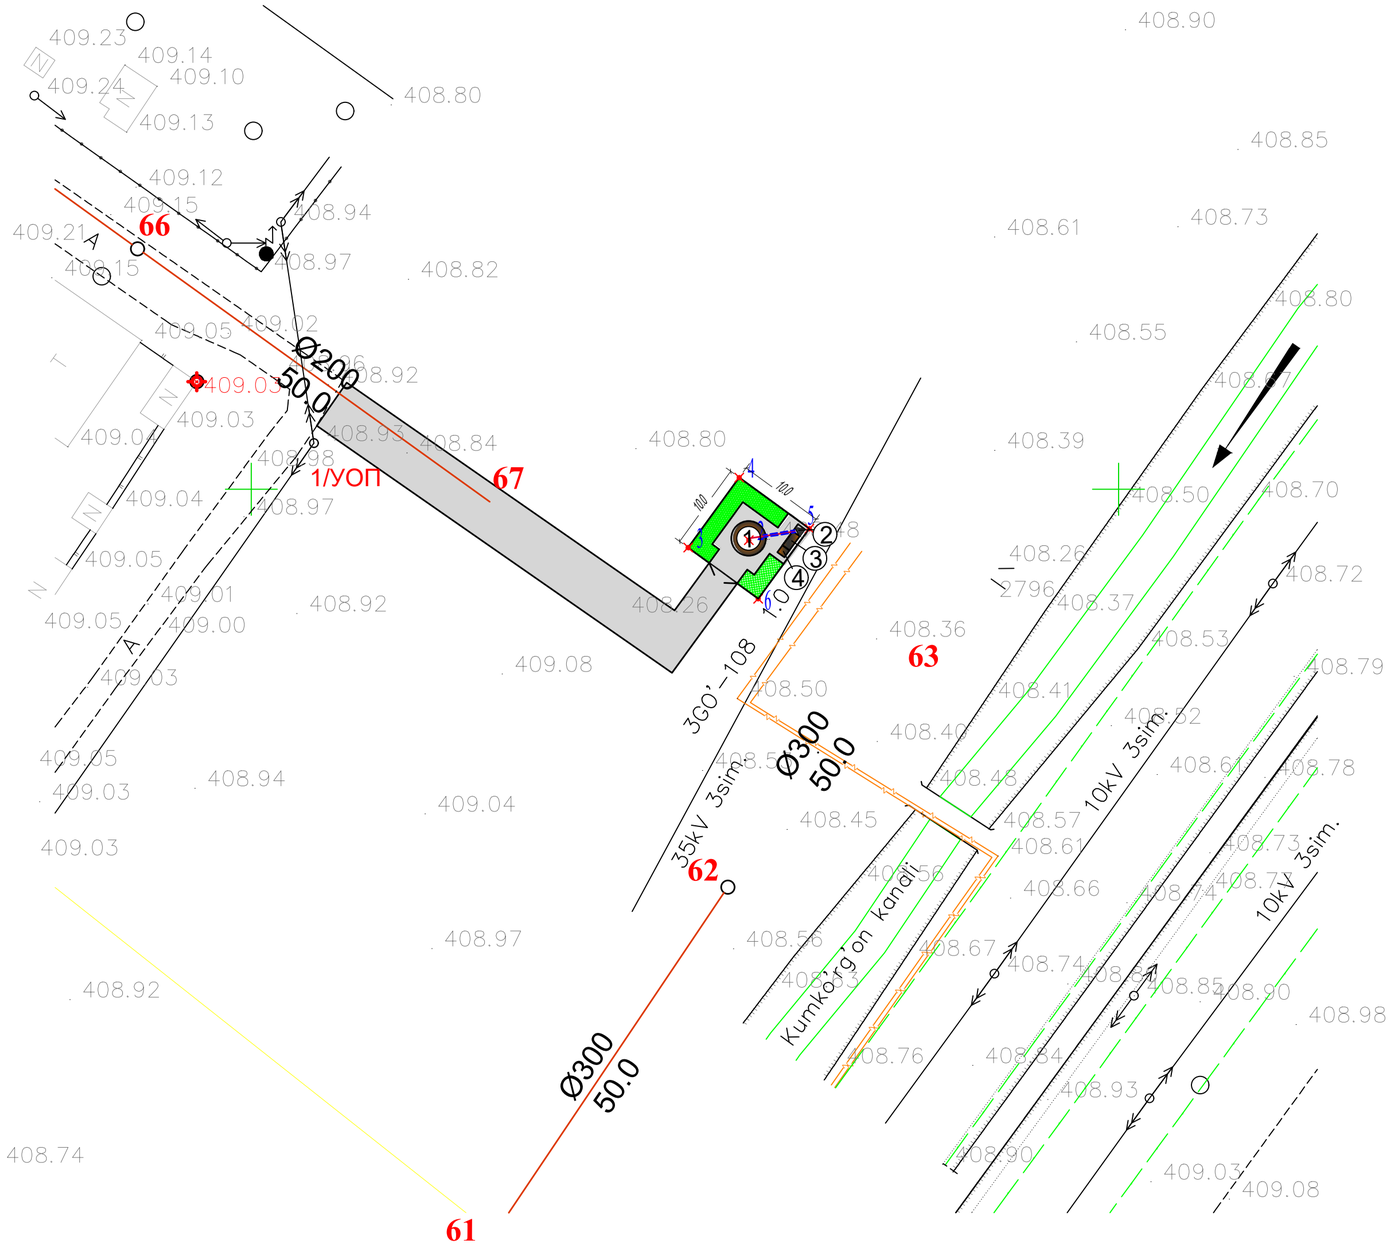

Bino va inshootlarning qaydnomasi

Rejadagi raqam	Nomi va belgilash	Qavatlar soni	Miqdori			Maydon		Qurilish hajmi		Izox
			Bino	Xonodonlar		Qurilishlar		Bino	Jami	
				Bino	Jami	Bino	Jami			
1	Kanalizatsiya nasos stansiyalari		1							Loyihaviy
2	Tranformator stansiyasi		1							Loyihaviy
3	Dizel generatori		1							Loyihaviy
4	Elektr boshqaruv paneli		1							Loyihaviy
5	Hudud to'sig'i		1							Loyihaviy

ҚЎЗҒАЛМАС НУҚТАЛАРНИ БОҒЛАШ КООРДИНАТАЛАРИ

№	X	Y	Описание
1	136.5269	257.5852	Rp-1 /409,03
3	263.8569	221.0335	№ 1. Kanalizatsiya nasos stansiyalari
4	261.6576	235.5024	№ 5. Hudud to'sig'i
5	277.8178	223.7191	
6	266.0269	207.5644	
7	249.8743	219.3421	

Shartli belgilar

Belgilash	Nomi
	Obodonlashtirish chegarasi
	Loyihalashtirilgan binolar va inshootlar
	Mavjud reperlar koordinatasi
	Koordinatalar
	Yo'lak plitkasi
	Ko'kalamzorlashtiriladigan maydon

IZOX

1. Bosh reja sxemasi 1:500 miqyosli topografik tasvir asosida loyihalandi .
2. Qo'zg'almas nuqtalar bog'lanish koordinatlarining boshlangich nuqtasi sifatida mavjud reperlar Rp-1 / 409.03; qabul qilinsin.
3. Qo'zg'almas nuqtalarning bog'lash ishlarini bajarish uchun maxsus ruxsatnomaga ega bo'lgan tashkilot mutaxasisi jalb etilsin.

Изм.	Кол.	Лист	№ док.	Подпись	Дата		
Руководитель группы/ГИП/ Team Leader/Chief Project Engineer		Tamer TUNCER				2026г	БР
Инженер-гидротехник/ Hydraulic Engineer		Dr.Enis TOKAT				Развитие систем канализац р/ц Кумкурғон Сурхандарьинской области	
Спец. по водоснабжению/ Lead Water Supply Specialist		Ahmet UYANIK				Самотечная канализация	Стадия: РП; Лист; Листов
Гл. инж. проекта/ ChiefProject Engineer		Менглиев М.					
Инженер-гидротехник/ Hydraulic Engineer		Мухторов М.				Bosh reja sxemasi M1:500	ART ÇEVRE TEKNOLOJİLERİ İNŞ.MÜH.TUR.TİC.LTD.ŞTİ. KOMMUNAL LITI
Нормативный контроль/ Standards Review		Менглиев М.					

Согласовано

Взам.инв.№

Подп. и дата

Инв. № подл.

Формат А2 (420x594)