


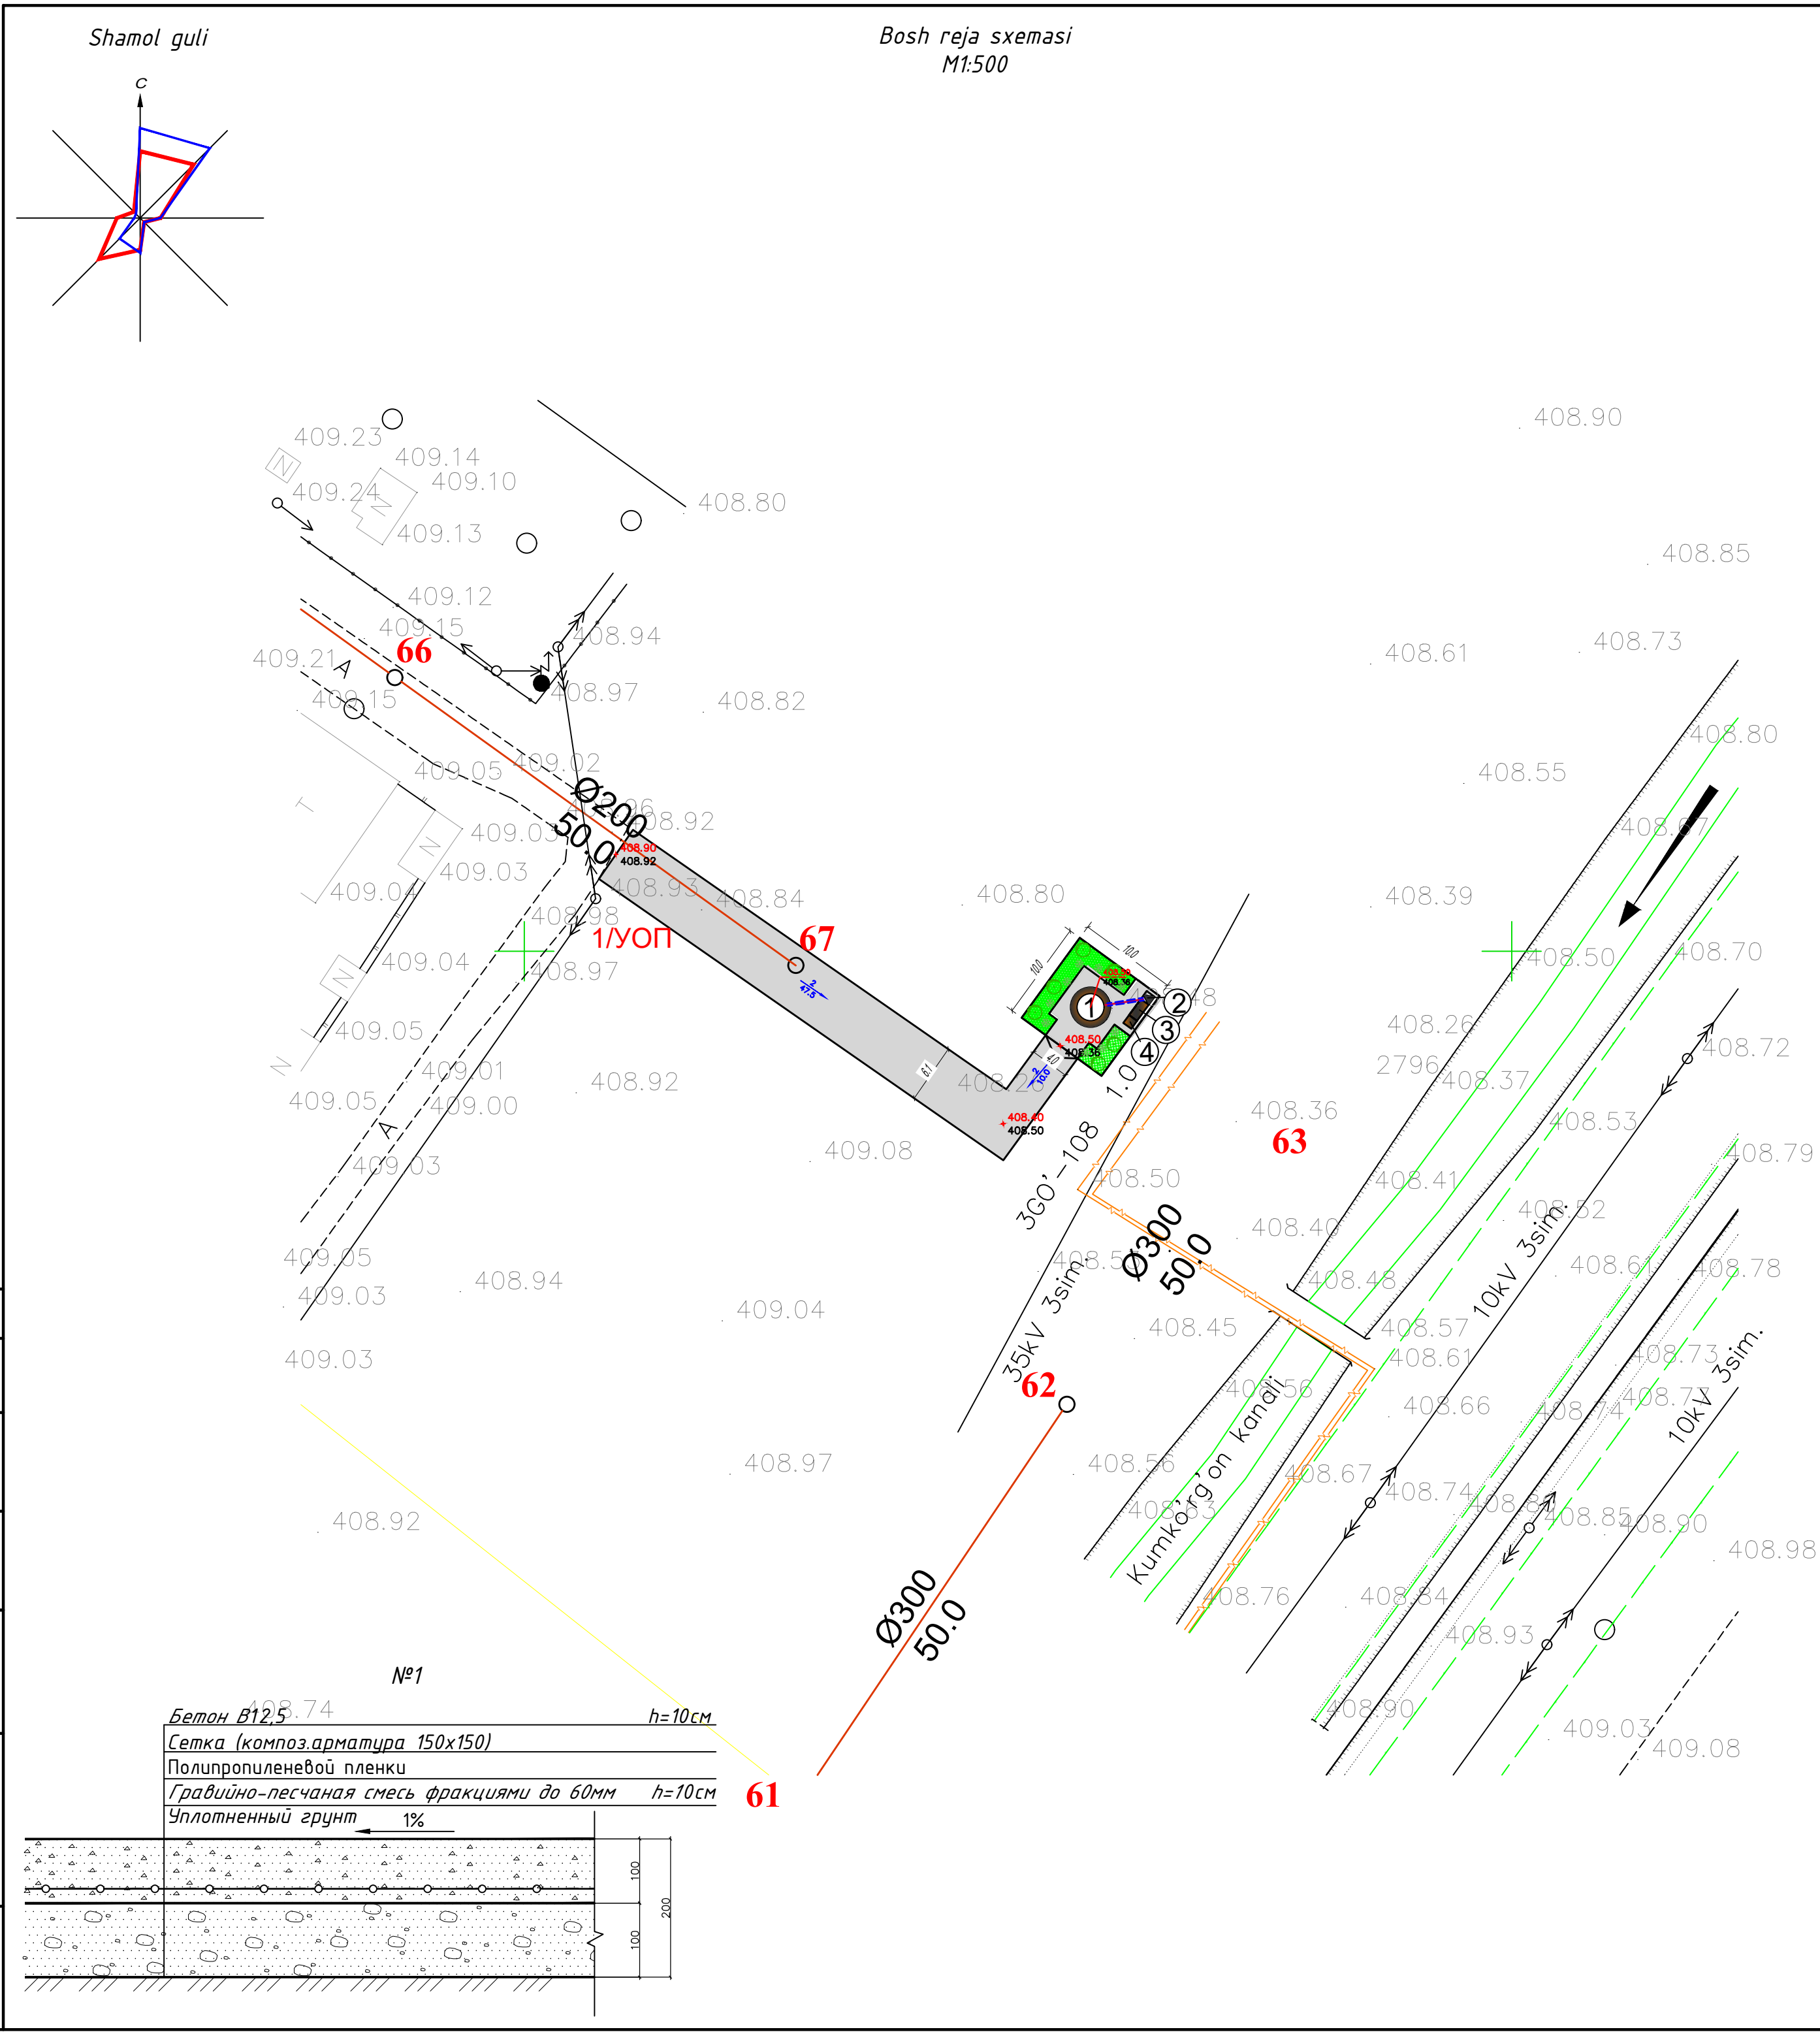

Bino va inshootlarning qaydnomasi									
Rejadagi raqam	Nomi va belgilash	Qavatlar soni	Miqdori		Maydon		Qurilish hajmi		Izox
			Bino	Xonodonlar	Qurilishlar		Bino	Jami	
					Bino	Jami			
1	Kanalizatsiya nasos stansiyalari		1						Loyihaviy
2	Tranformator stansiyasi		1						Loyihaviy
3	Dizel generatori		1						Loyihaviy
4	Elektr boshqaruv paneli		1						Loyihaviy
5	Hudud to'sig'i		1						Loyihaviy

Obodonlashtirish elementlari ro'yxati				
Pos.	Ekin turi yoki turining nomi	Shartli belgilash	Soni dona	Eslatma
Yas	Manjuriya Yaseni		6	GOST 24909-81 ko'chatlar balandligi -3,5-4,0 m; Tana balandligi - 1,5 .. 2,0 m; Tana diametri kamida - 4,5 sm; Tana shoxlari kamida - 7 dona; Yerga o'tqazish joyi kamida -1,0x1,0x0,6 m
GB	Gul va butalar		9	GOST 26869-86* Havo qismining balandligi- 90 sm; ana shoxlari kamida - 5 dona; Ildiz tizimining uzunligi, kamida - 25 sm

Y o'laklar ro'yxati					
Pos.	Nomi	Turi	Belgilash	Maydon, m ²	Eslatma
1	Beton yo'l	1		755.5	
Shartli belgilar					
Belgilash		Nomi			
		Obodonlashtirish chegarasi			
		Loyihalashtirilgan binolar va inshootlar			
		Beton yo'lak			
		Ko'kalamzorlashtiriladigan maydon			

ОБЪЕМЫ РАБОТ ПО БЛАГОУСТРОЙСТВУ			
№ п/п	Наименование	Ед. изм.	Количество
1	Рытье корыт под покрытие Н-14 см	м³	105,7
2	Устройство гравийного основания сл. 10 см	м²	755,5
3	Постилающий слой из полипропиленовой пленки под бетон	м²	755,5
4	Устройство бетонного покрытия с арматурой шагом 15 x 15 см. сл. 10.0 см	м³	75,5

ESLATMA					
1. Hududni obodonlashtirish rejasi miqyosi M1:500 topografik tasvir asosida ishlab chiqilgan.					
2. Obodonlashtirish loyihasida asosiy yo'llar beton qoplamali 10sm qalinlikda, xamda diametr 4mm katakligi 150x150mm bo'lgan kompozit armatura to'r bilan mustahkamlash ko'zda tutilgan.					
3. Yo'llarning nishablari lotok tomonga bajarilishi lozim, ushbu varoqdagi sxemalarga qarang.					
2026г					
БР					
Развитие систем канализац р/ц Кумкургон Сурхандарьинской области					
Изм.	Кол.	Лист	№ док.	Подпись	Дата
Тayyorlovchi, loyihachi/MD/Team leader/Chief Project Engineer		Tamer TUNCER			
Инженер-проектировщик Hydraulic Engineer		Dr.Enis TOKAT			
Chief, the Subcontractor/Lead Water Supply Specialist		Ahmet UYANIK			
Гл. инж. проекта/Chief project Engineer		Менглиев М.			
Инженер-проектировщик Hydraulic Engineer		Мухоморов М.			
Нормативный контроль / Standards Review		Менглиев М.			
Самостоятельная канализация				Стадия	Лист
Bosh reja sxemasi M1:500				РП	Листов
				 ART CEVRE TEKNOLOJILERI INSH.MUH.TUR.TIC.LTD.SHI KOMMUNAL LITI	