

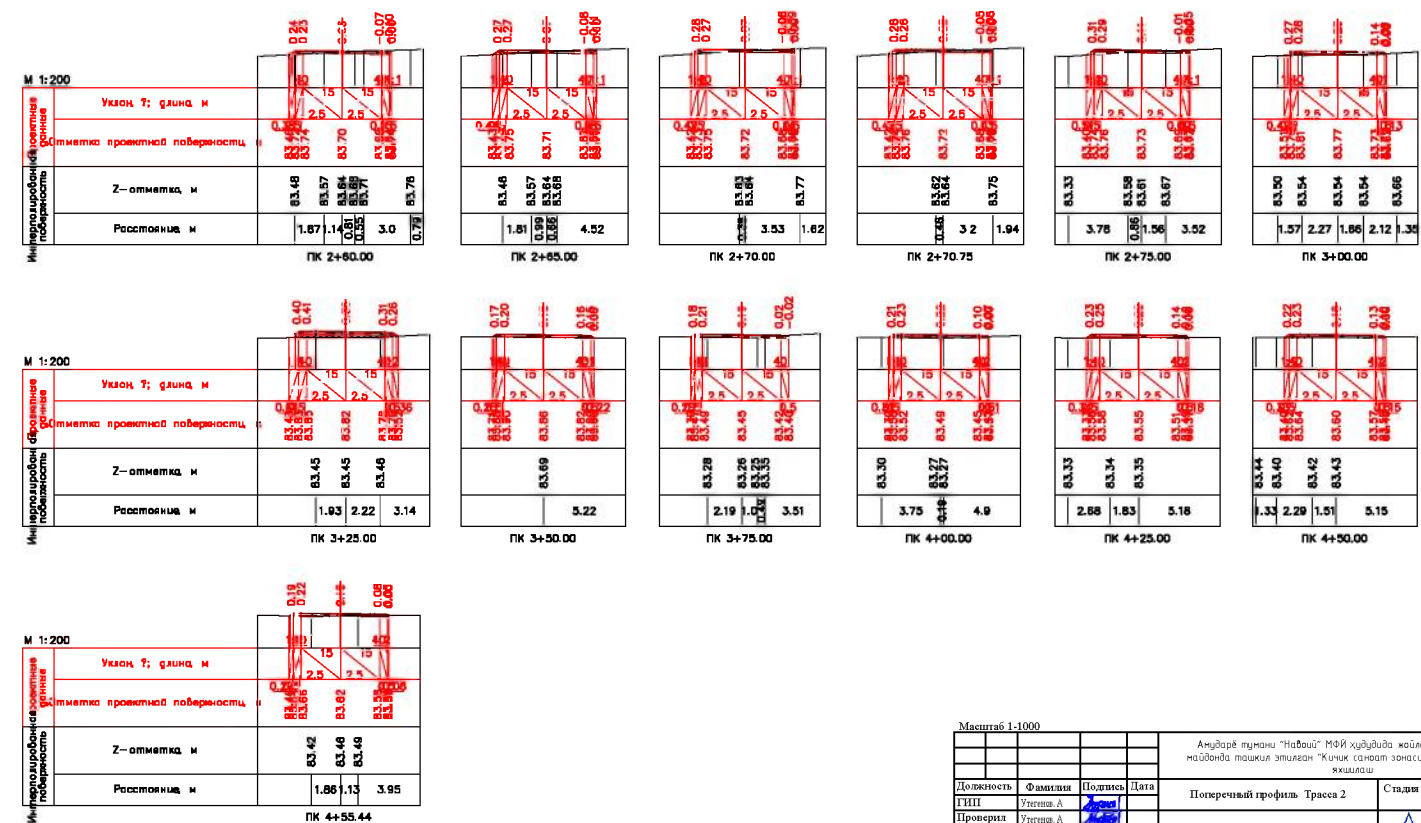
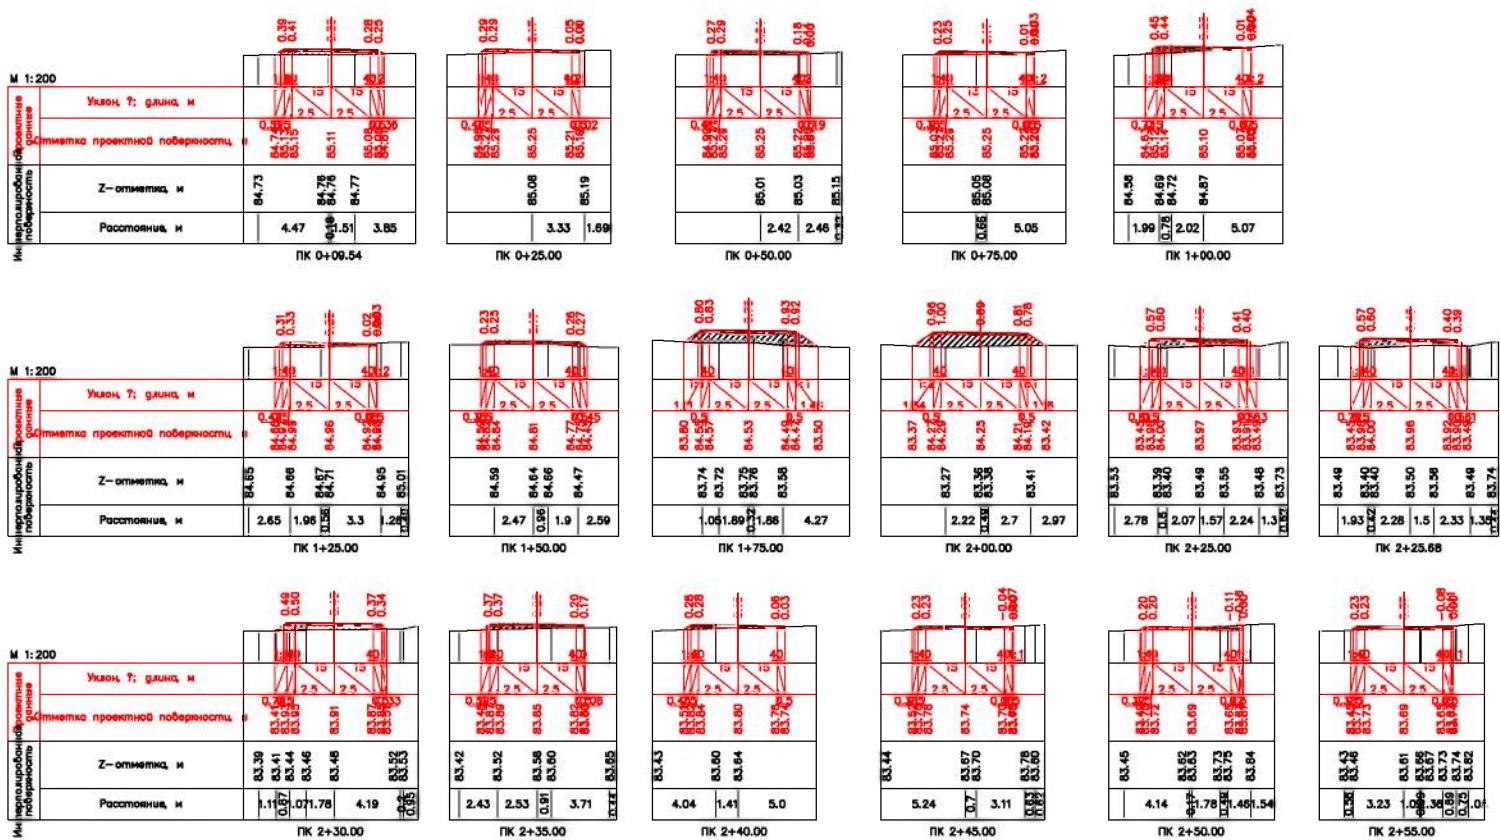
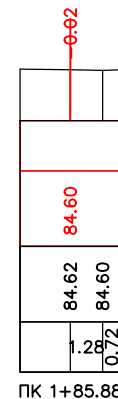
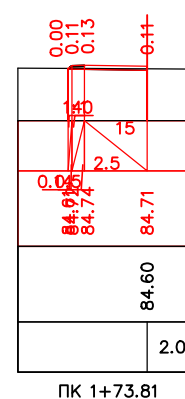
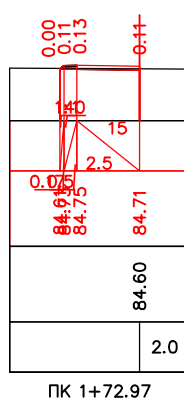
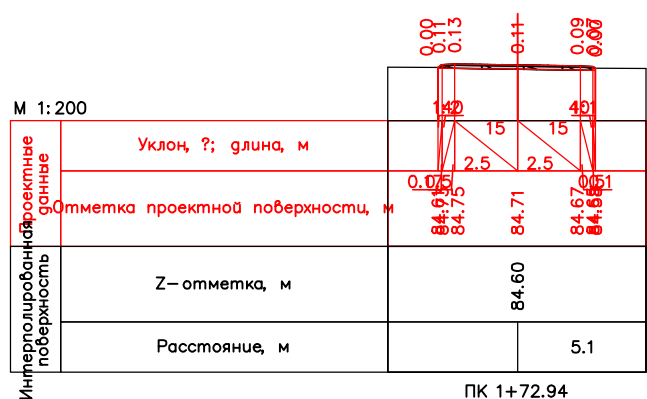
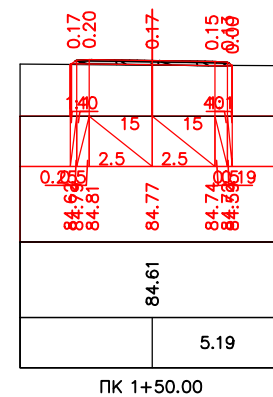
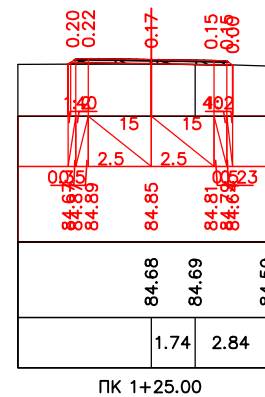
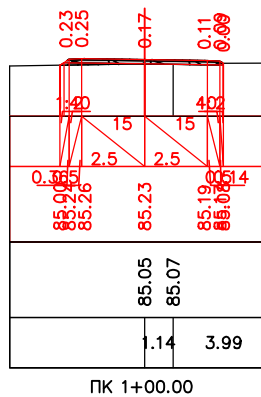
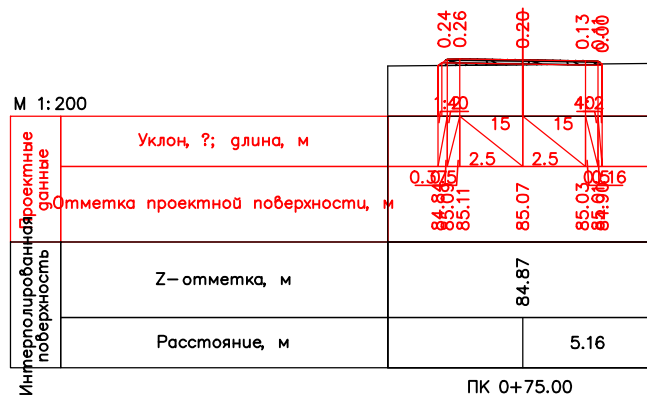
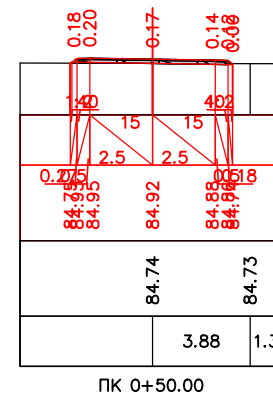
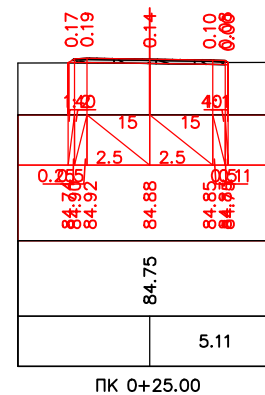


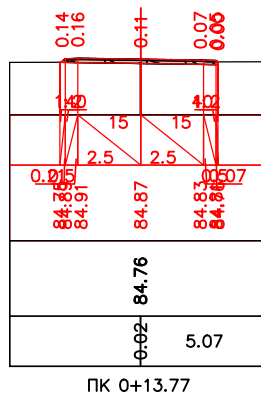













Масштаб 1:1000

Должность	Фамилия	Подпись	Дата
Выполнил	Хумбетов		















Поперечный профиль. Трасса 2				Страна	Лист	Листов
				1	1	1
				ООО "ARX-ENGINEERS GROUP"		

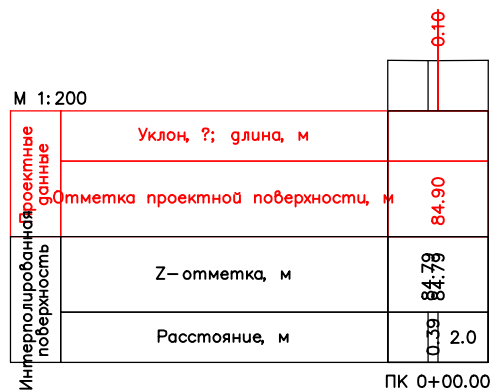

Масштаб 1:1000		Черт. №	
Амударё тумани "Навоий" Мей ҳудудида жойлашган 13,9 гектар майдонда ташкил этилган "Қичик санатор зонаси" инфрақурилиш		Амударё тумани "Навоий" Мей ҳудудида жойлашган 13,9 гектар майдонда ташкил этилган "Қичик санатор зонаси" инфрақурилиш	
Должность	Фамилия	Подпись	Дата
ГИП	Утегенов, А		
Проверил	Утегенов, А		
Выполнил	Жумабекова, Б		
Поперечный профиль, Трасса 3		Стадия	Лист
		1	1
		000	
		"ARX-ENGINEERS GROUP"	

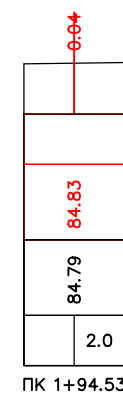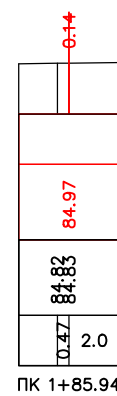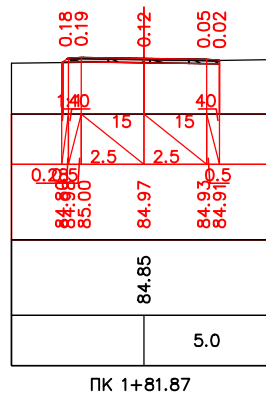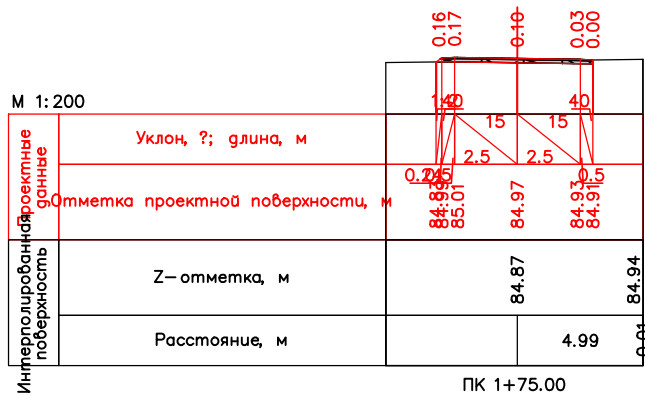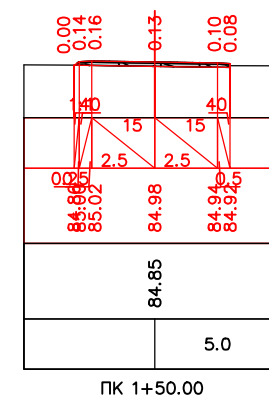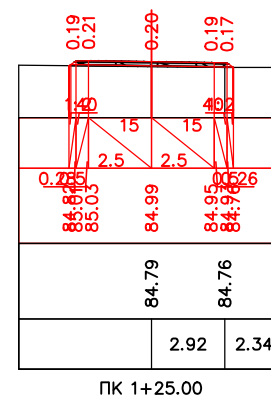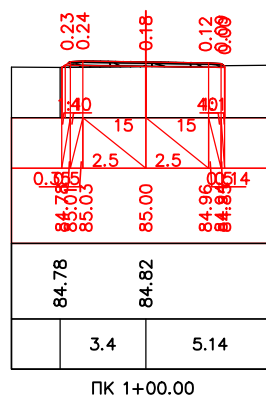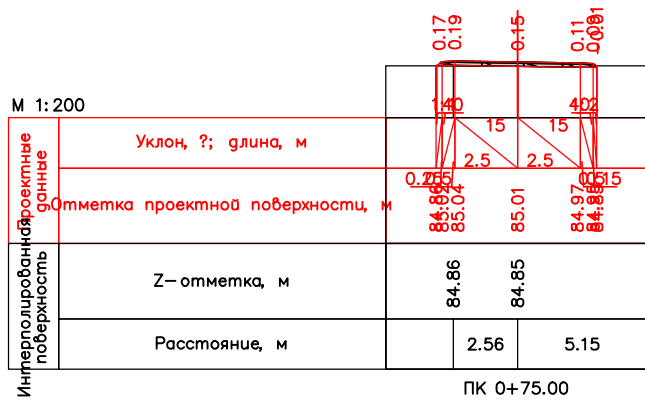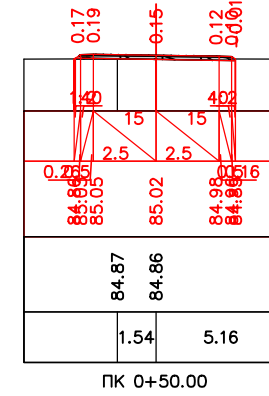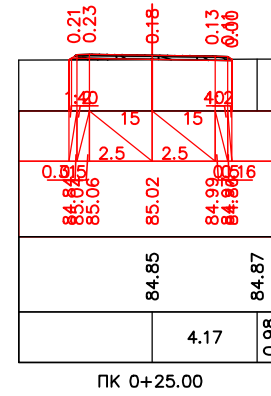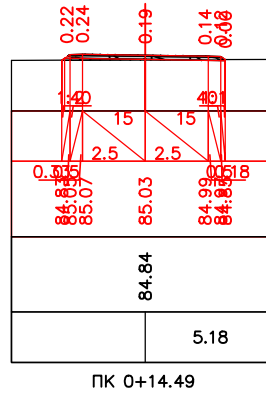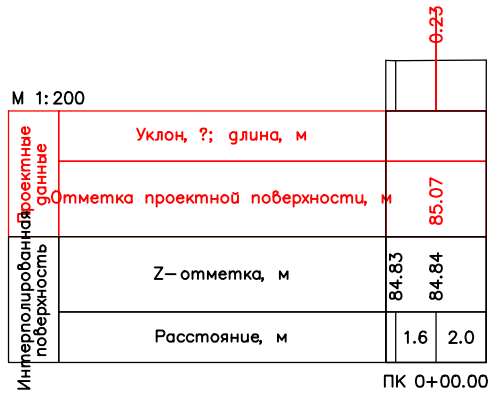

Масштаб 1:1000		Черт. №	
		Амударё тумани "Навоий" Мей ҳудудда жойлашган 13,9 гектар майдонда ташкил этилган "Қичик санатор зонаси" инфрақурилишини яхшилаш	
Должность	Фамилия	Подпись	Дата
ГИП	Утегенов, А		
Проверил	Утегенов, А		
Выполнил	Жумабекова, Б		
Поперечный профиль, Трасса 4		Лист	Листов
		1	1
		000	
		"ARX-ENGINEERS GROUP"	

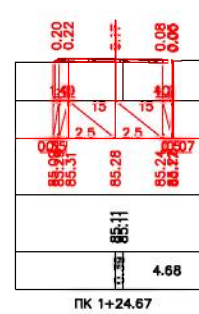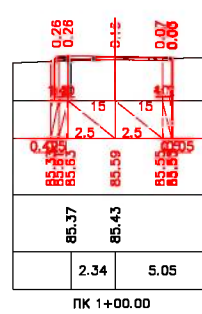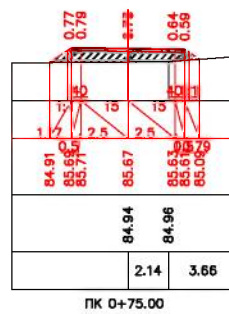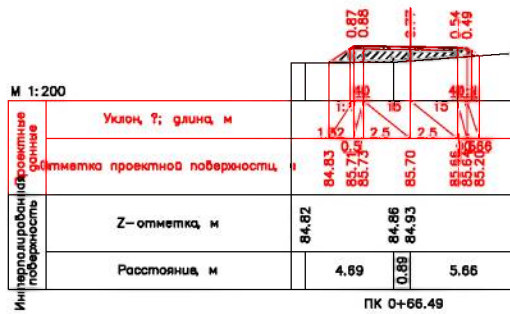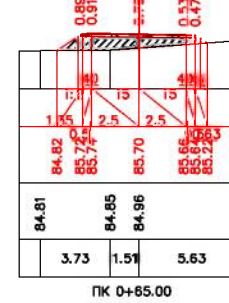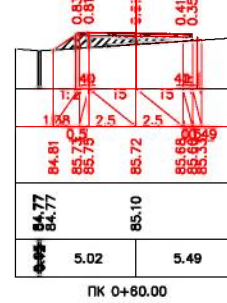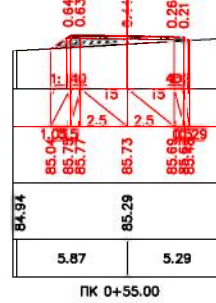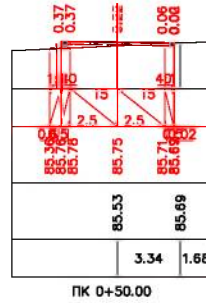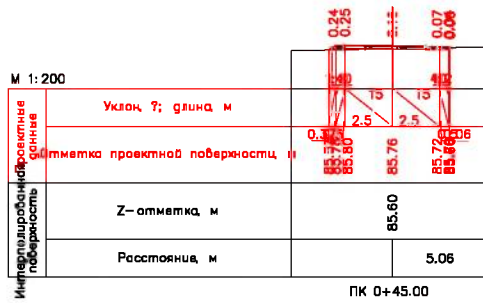
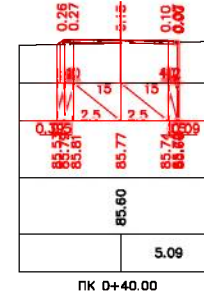
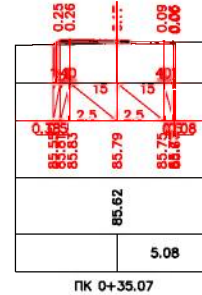
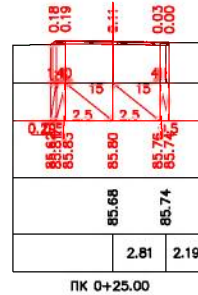
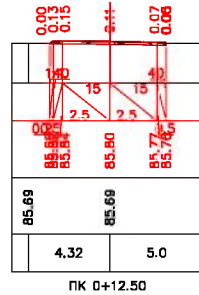
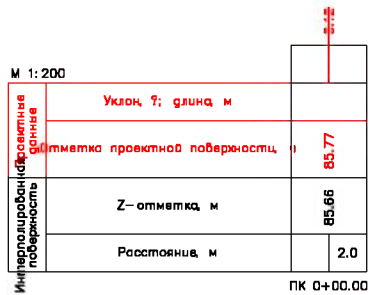


Масштаб 1:1000

Должность	Фамилия	Подпись	Дата
ГНП	Усманов А		
Проверил	Усманов А		
Выполнил	Усманов А		

Амударе тумани "Навоий" МРЙ ҳудудда жойлашган 13,9 гектар майдонда таъмин этилган "Кичик санатор зонаси" инфратўлимасини яхшилаш			
Поперечный профиль. Трасса 6	Стация	Лист 1	Листов 1
000 "ARX-ENGINEERS GROUP"			

Черт. №

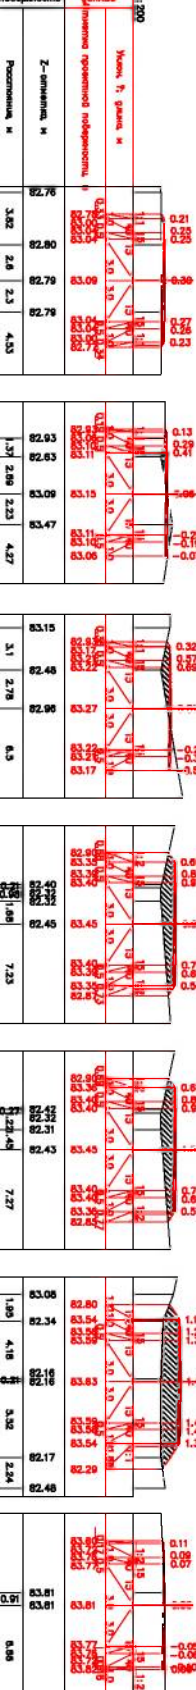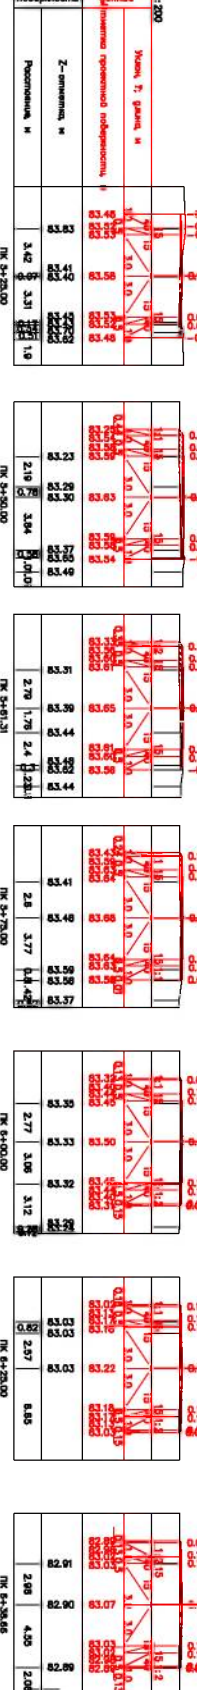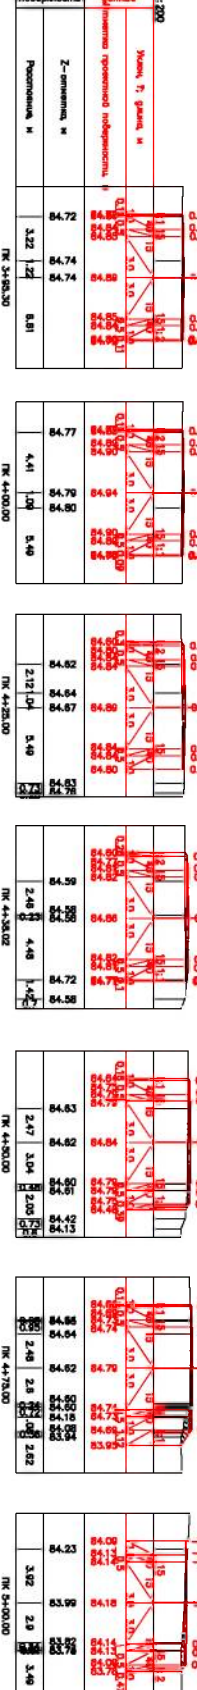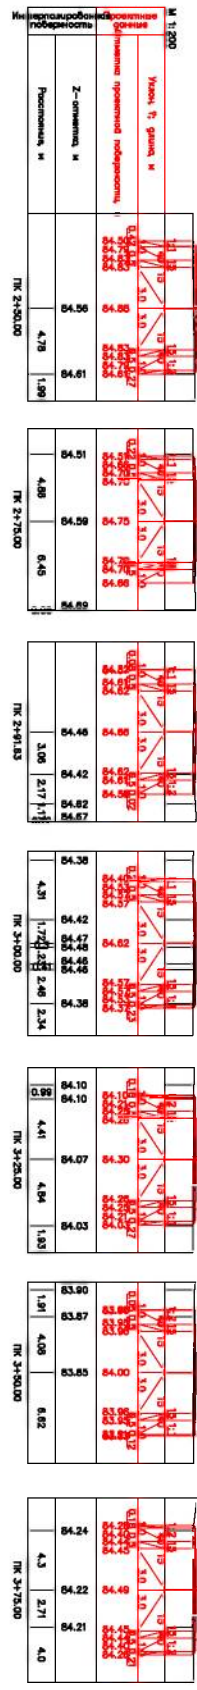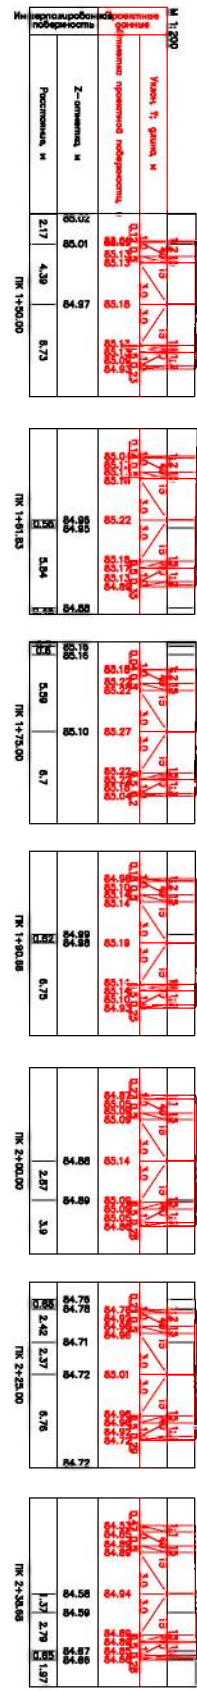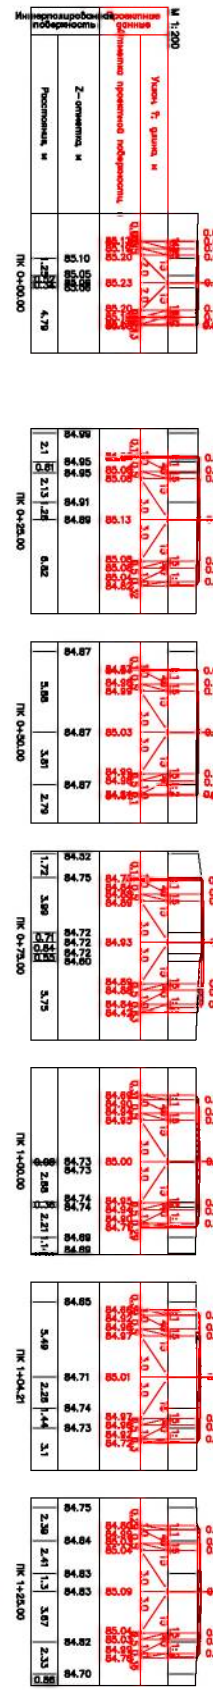









ООО "АРХ-ИНЖЕНЕРЫ ГРУПП"

М 1:2000 ? по горизонтали
М 1:200 ? по вертикали
М 1:100 ? по вертикали грунты

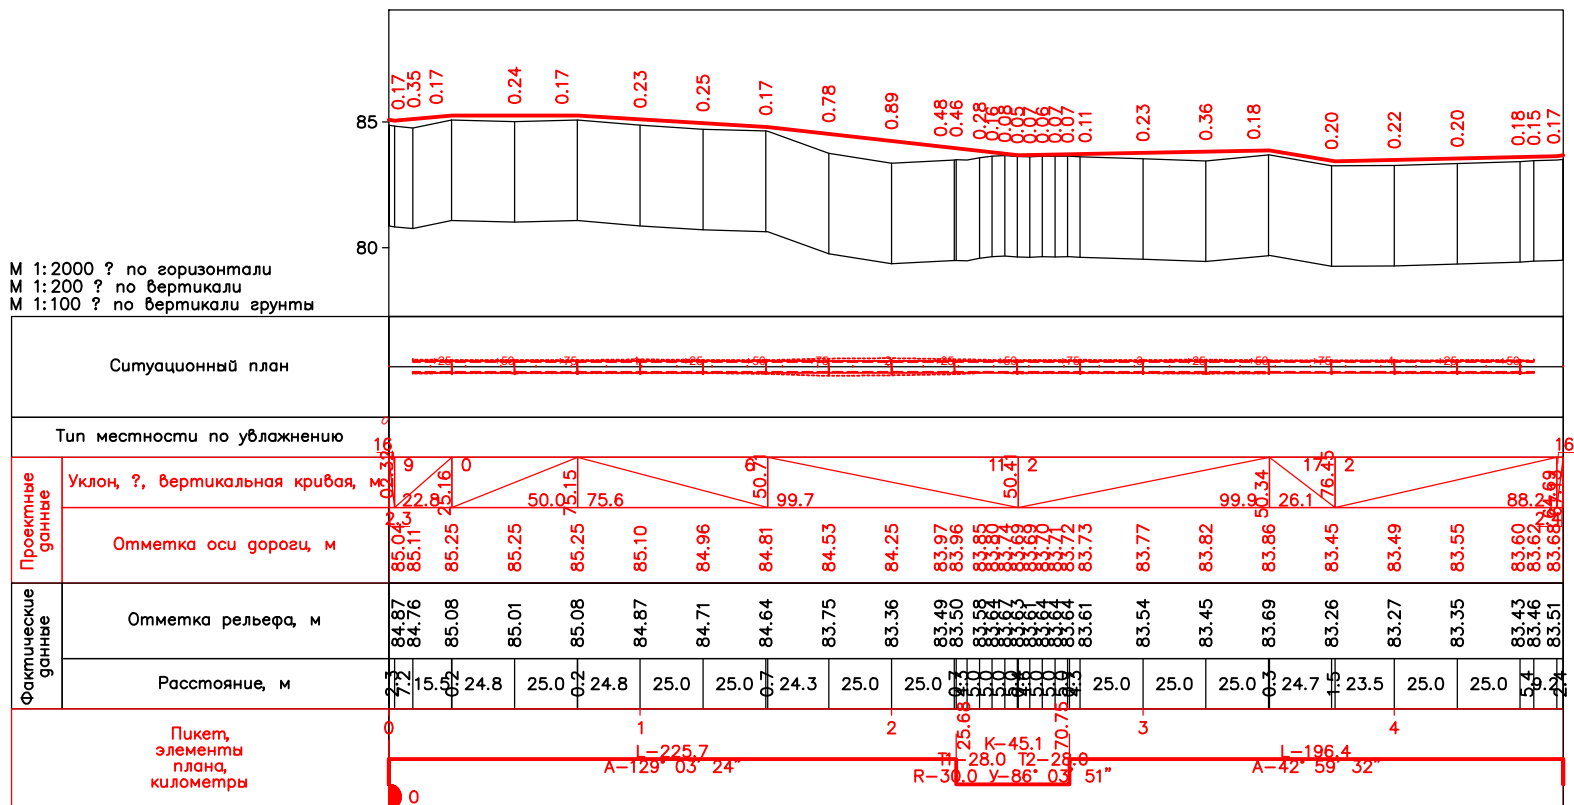


Масштаб разный


Черт.№

Масштаб: разный				чертёж			
				Амударё тумани "Навоий" МФЙ ҳудудига жойлашган 13,9 гектар майдонда ташкил этилган "Кичик саноат зонаси" инфрамузолимасини яхшилаш			
Должность	Фамилия	Подпись	Дата	Продольный профиль Трасса 3,4	Стадия	Лист 1	Листов 1
ГИП	Утегенов. А						
Проверил	Утегенов. А						
Выполнил	Жумамбетова. Б						
				000 "ARX-ENGINEERS GROUP" 			

Продольный профиль Трасса 3

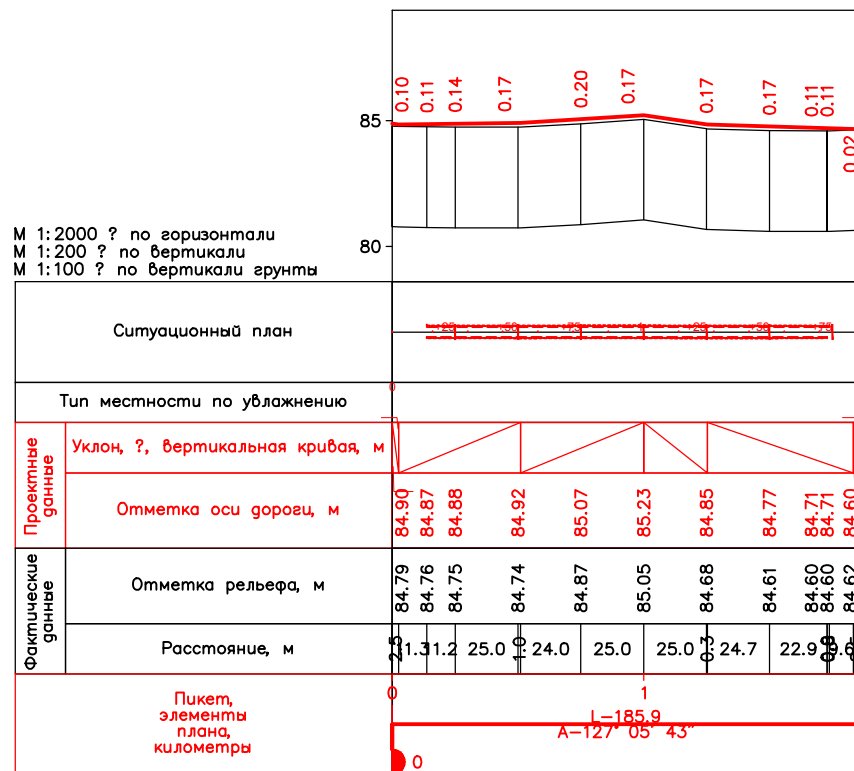

Продольный профиль Трасса 4

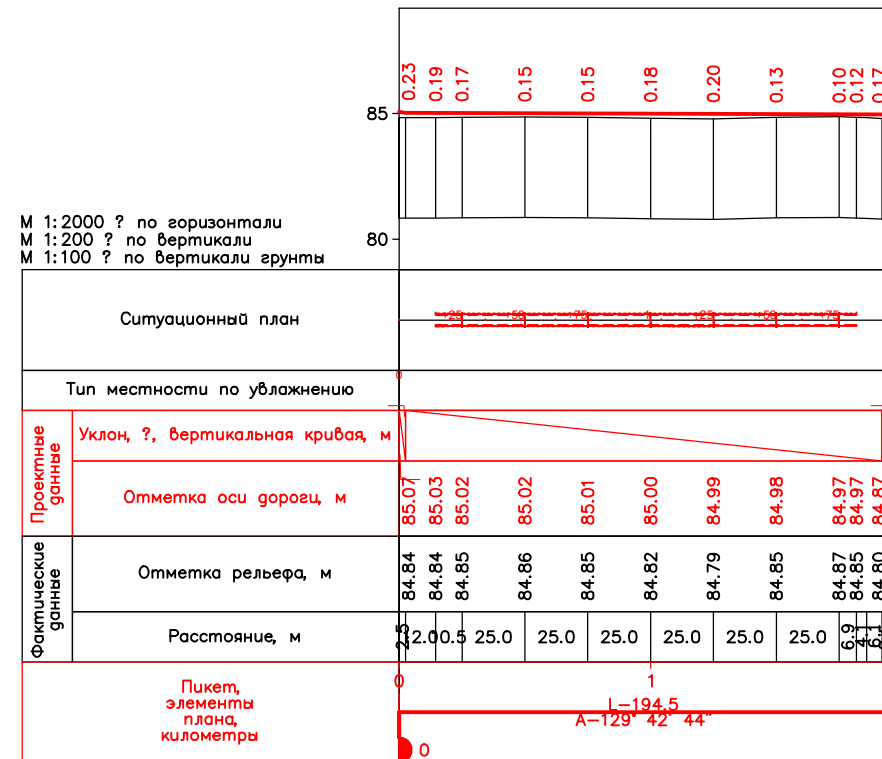


Масштаб разный


Черт. №

масштаб: разный				чертёж				
				Амударё тумани "Навоий" МФЙ ҳудудиди жойлашган 13,9 гектар майдонда ташкил этилган "Кичик саноат зонаси" инфрамузилмасини яхшилаш				
Должность	Фамилия	Подпись	Дата	Продольный профиль Трасса 3,4		Стадия	Лист 1	Листов 1
ГИП	Утегенов. А							
Проверил	Утегенов. А							
Выполнил	Жумамбетова. Б							
				000 "ARX-ENGINEERS GROUP"				

Продольный профиль Трасса 5

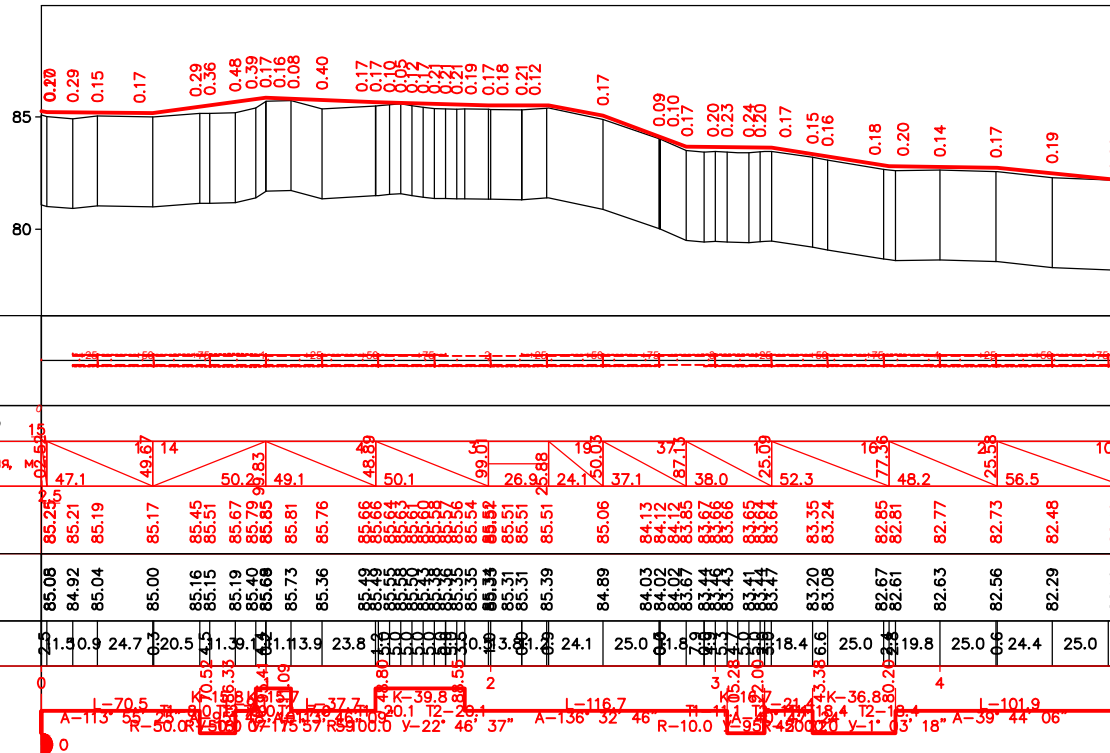


Продольный профиль Трасса 6

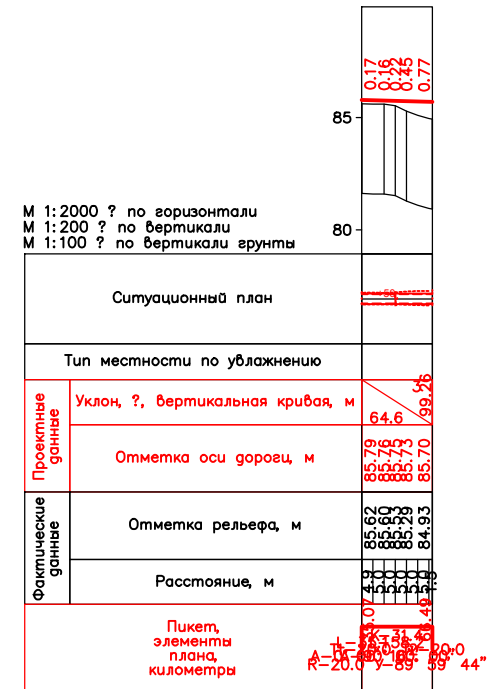

Масштаб разный

Черт. №

				Амударё тумани "Навои" МФЙ ҳудудда жойлашган 13,9 гектар майдонда ташкил этилган "Кичик саноат зонаси" инфратумизлисини яхшилаш			
Должность	Фамилия	Подпись	Дата	Продольный профиль Трасса 5,6	Стадия	Лист 1	Листов 1
ГИП	Утегенов. А						
Проверил	Утегенов. А						
Выполнил	Жумабастова. Б					000 "ARX-ENGINEERS GROUP"	

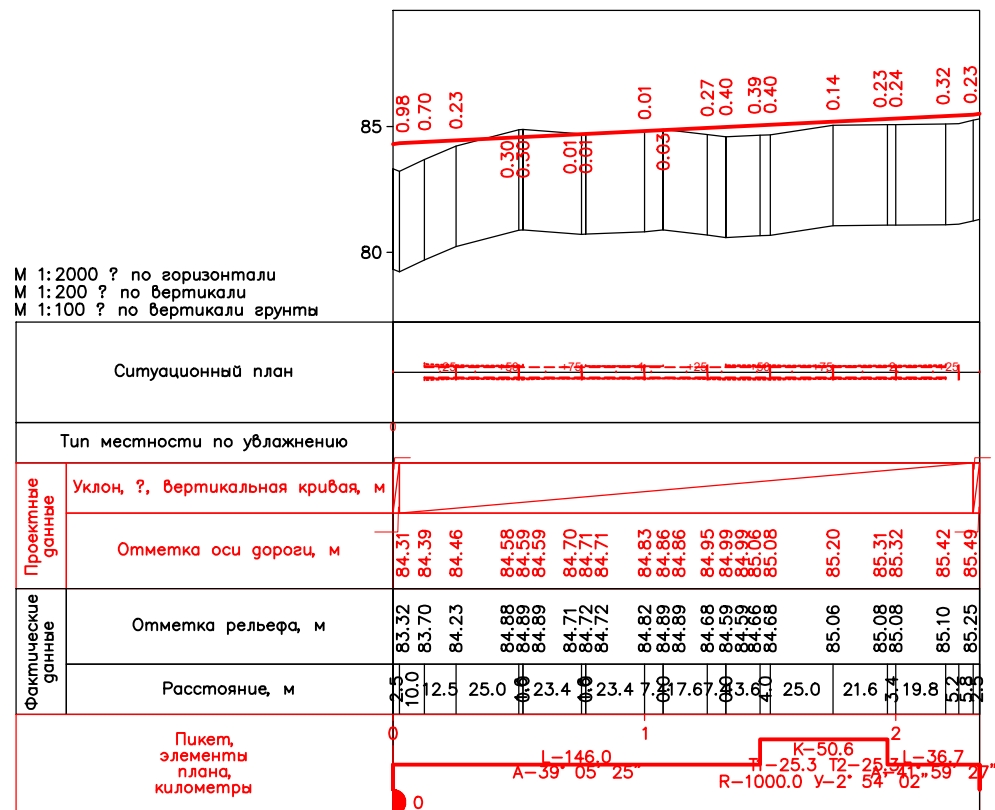

Масштаб разный

Черт. №

Масштаб: разный				чертёж			
				Амударё тумани "Навоий" МФЙ ҳудудида жойлашган 13,9 гектар майдонда ташкил этилган "Кичик саноат зонаси" инфрамузилмасини яхшилаш			
Должность	Фамилия	Подпись	Дата	Продольный профиль Трасса 8	Стадия	Лист 1	Листов 1
ГИП	Утегенов. А						
Проверил	Утегенов. А						
Выполнил	Жумамбетова. Б						
				 000 "ARX-ENGINEERS GROUP"			