


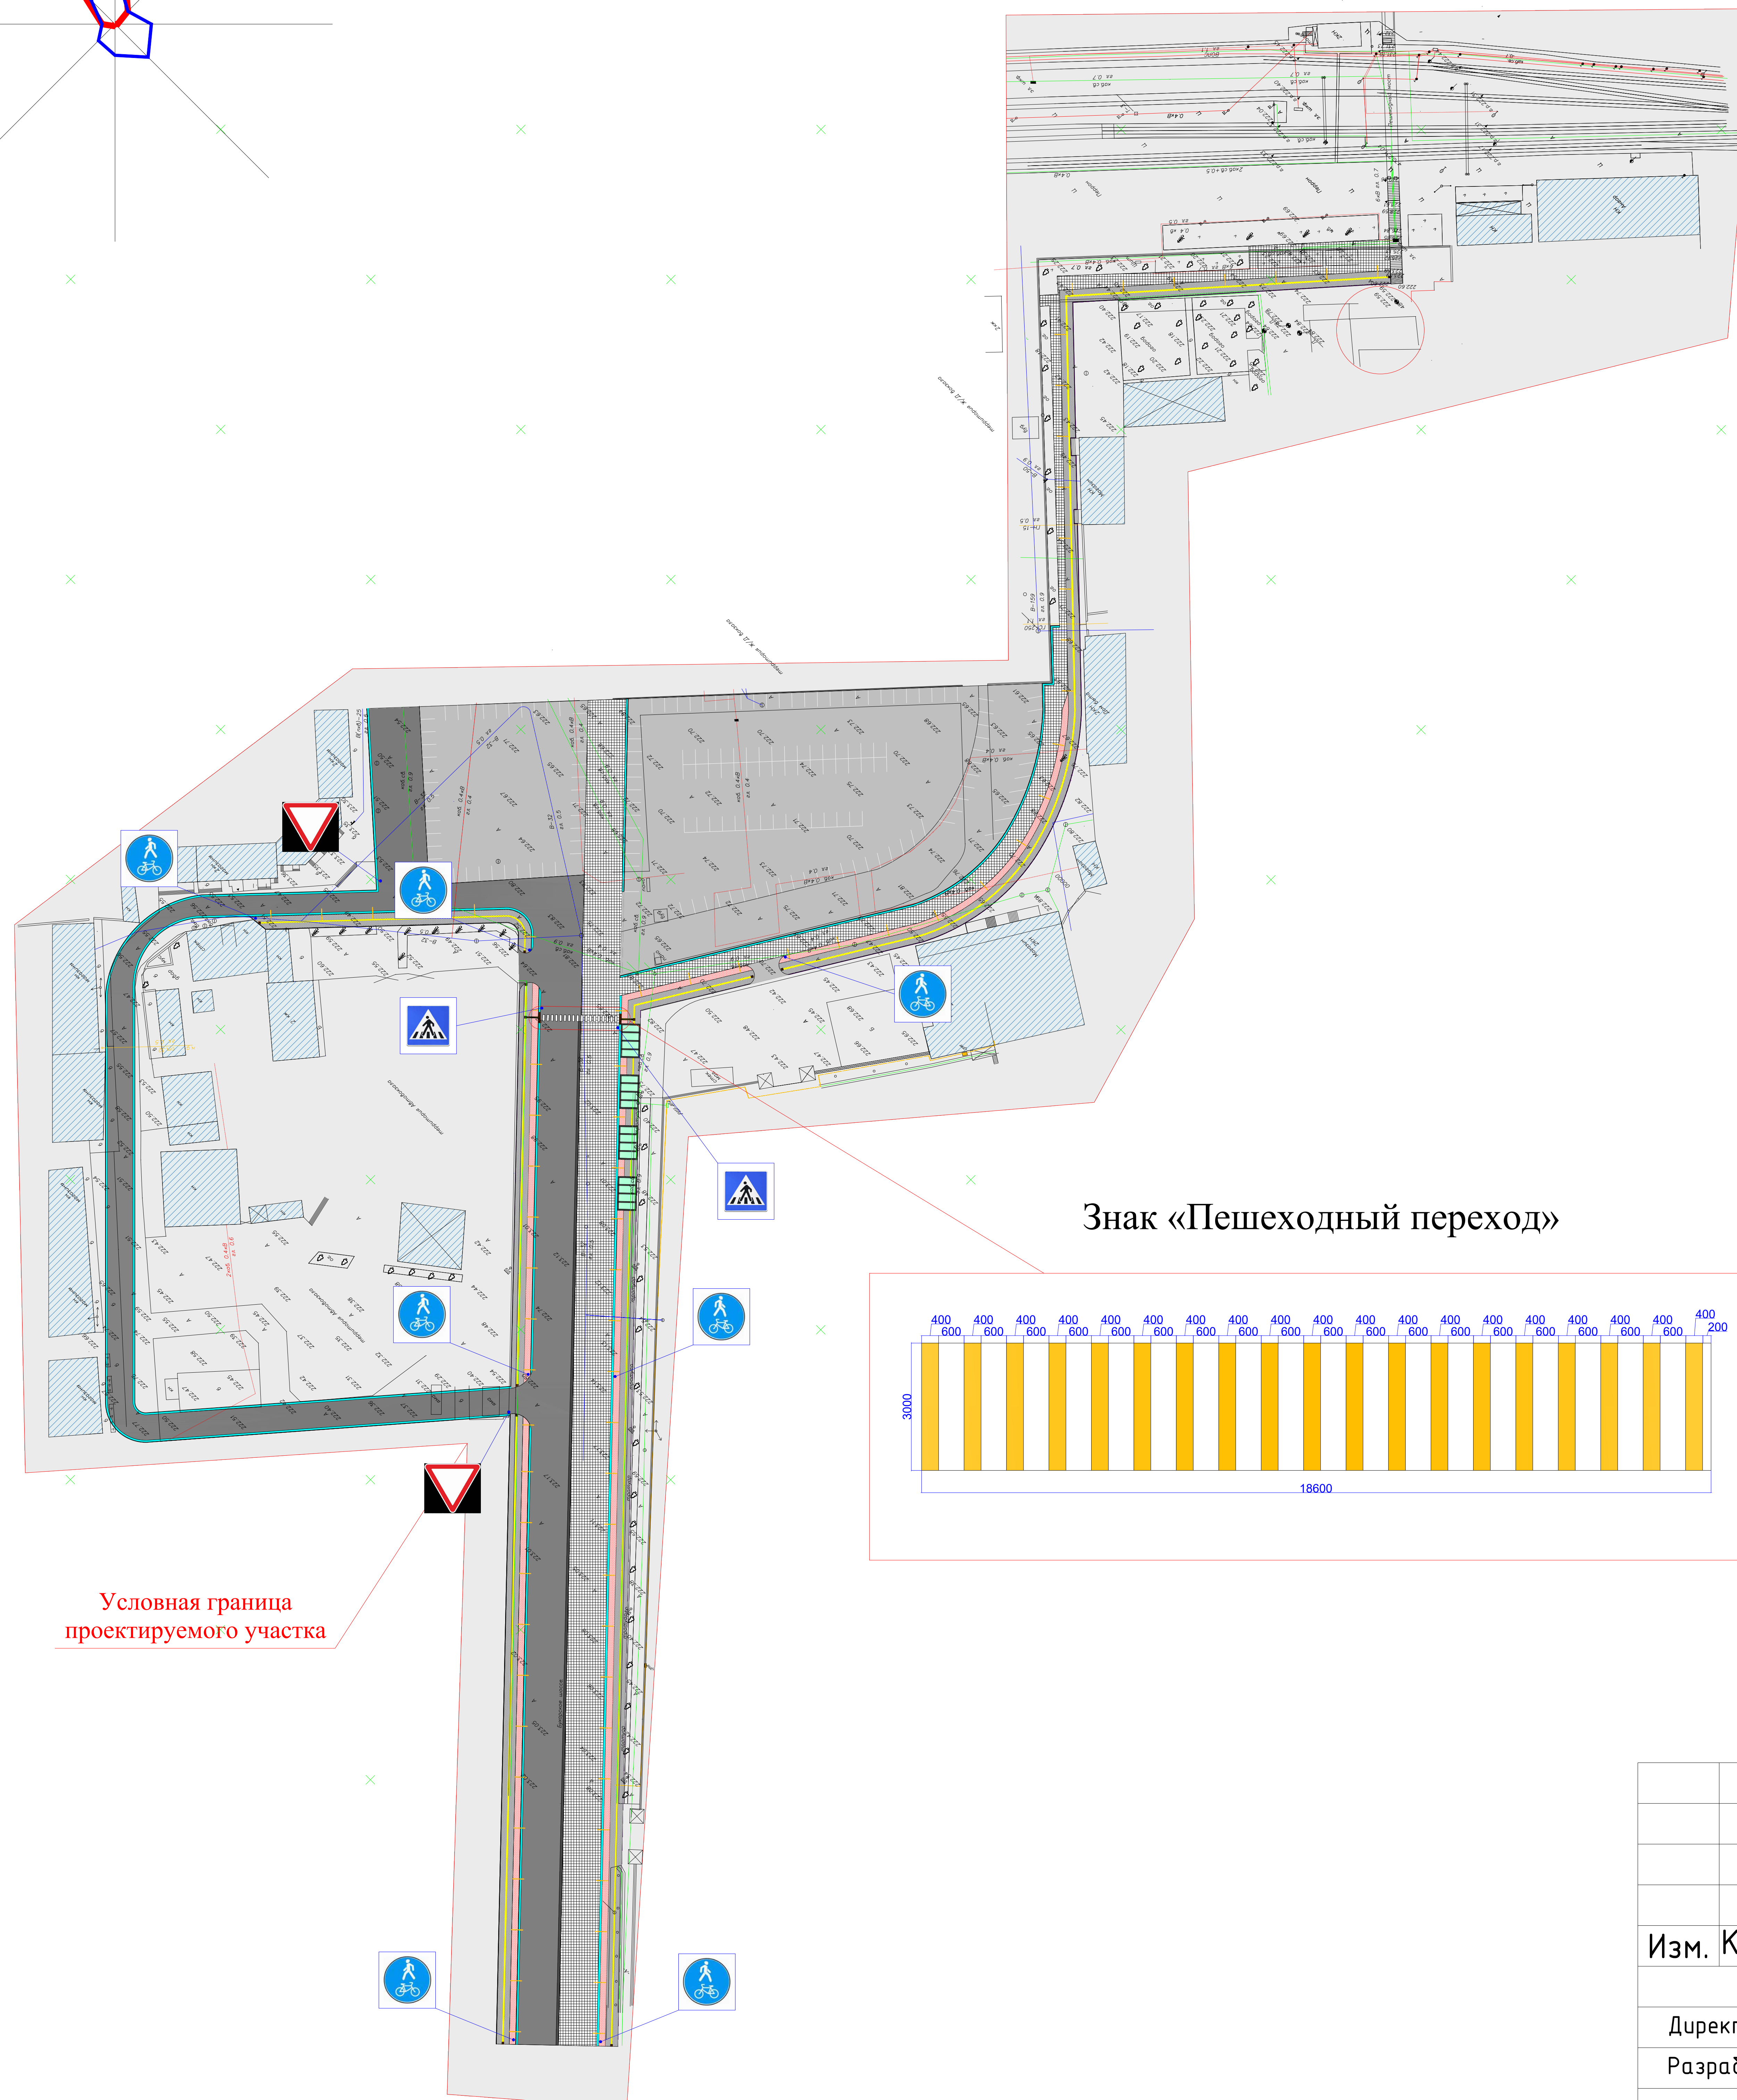

№	Йўл белгилари	Сони
1	 -1.8-Светофор билан тартибга солинадиган ҳаракат	5
2	 -2.4-Йўл беринг	2
3	 -4.5.2-Пиёдалар ва велосипедчилар учун биргаликдаги йўлак	7
4	 -5.19.1/5.19.2-Пиёдалар ўтиш жойи	2

Келишилди:

Ўзбекистон Республикаси
Иқтисодий ва Молия вазирлиги ҳузуридаги
Жаҳон банки ва Осиё инфратузилмавий
инвестициялар банки иштирокидаги
«Ўрта шаҳарларни комплекс ривожлантириш»
лойиҳасини амалга ошириш тўғрисида раҳбари:

Когон шаҳар ҳокими:

**"Бухара Архпроект" ХК лойиха
ташкilotи рахбари:**

Ж.Матрасулов

М.Тўрабоев

А.Хуррамов

[illegible]