


ДОРОЖНЫЕ ЗНАКИ

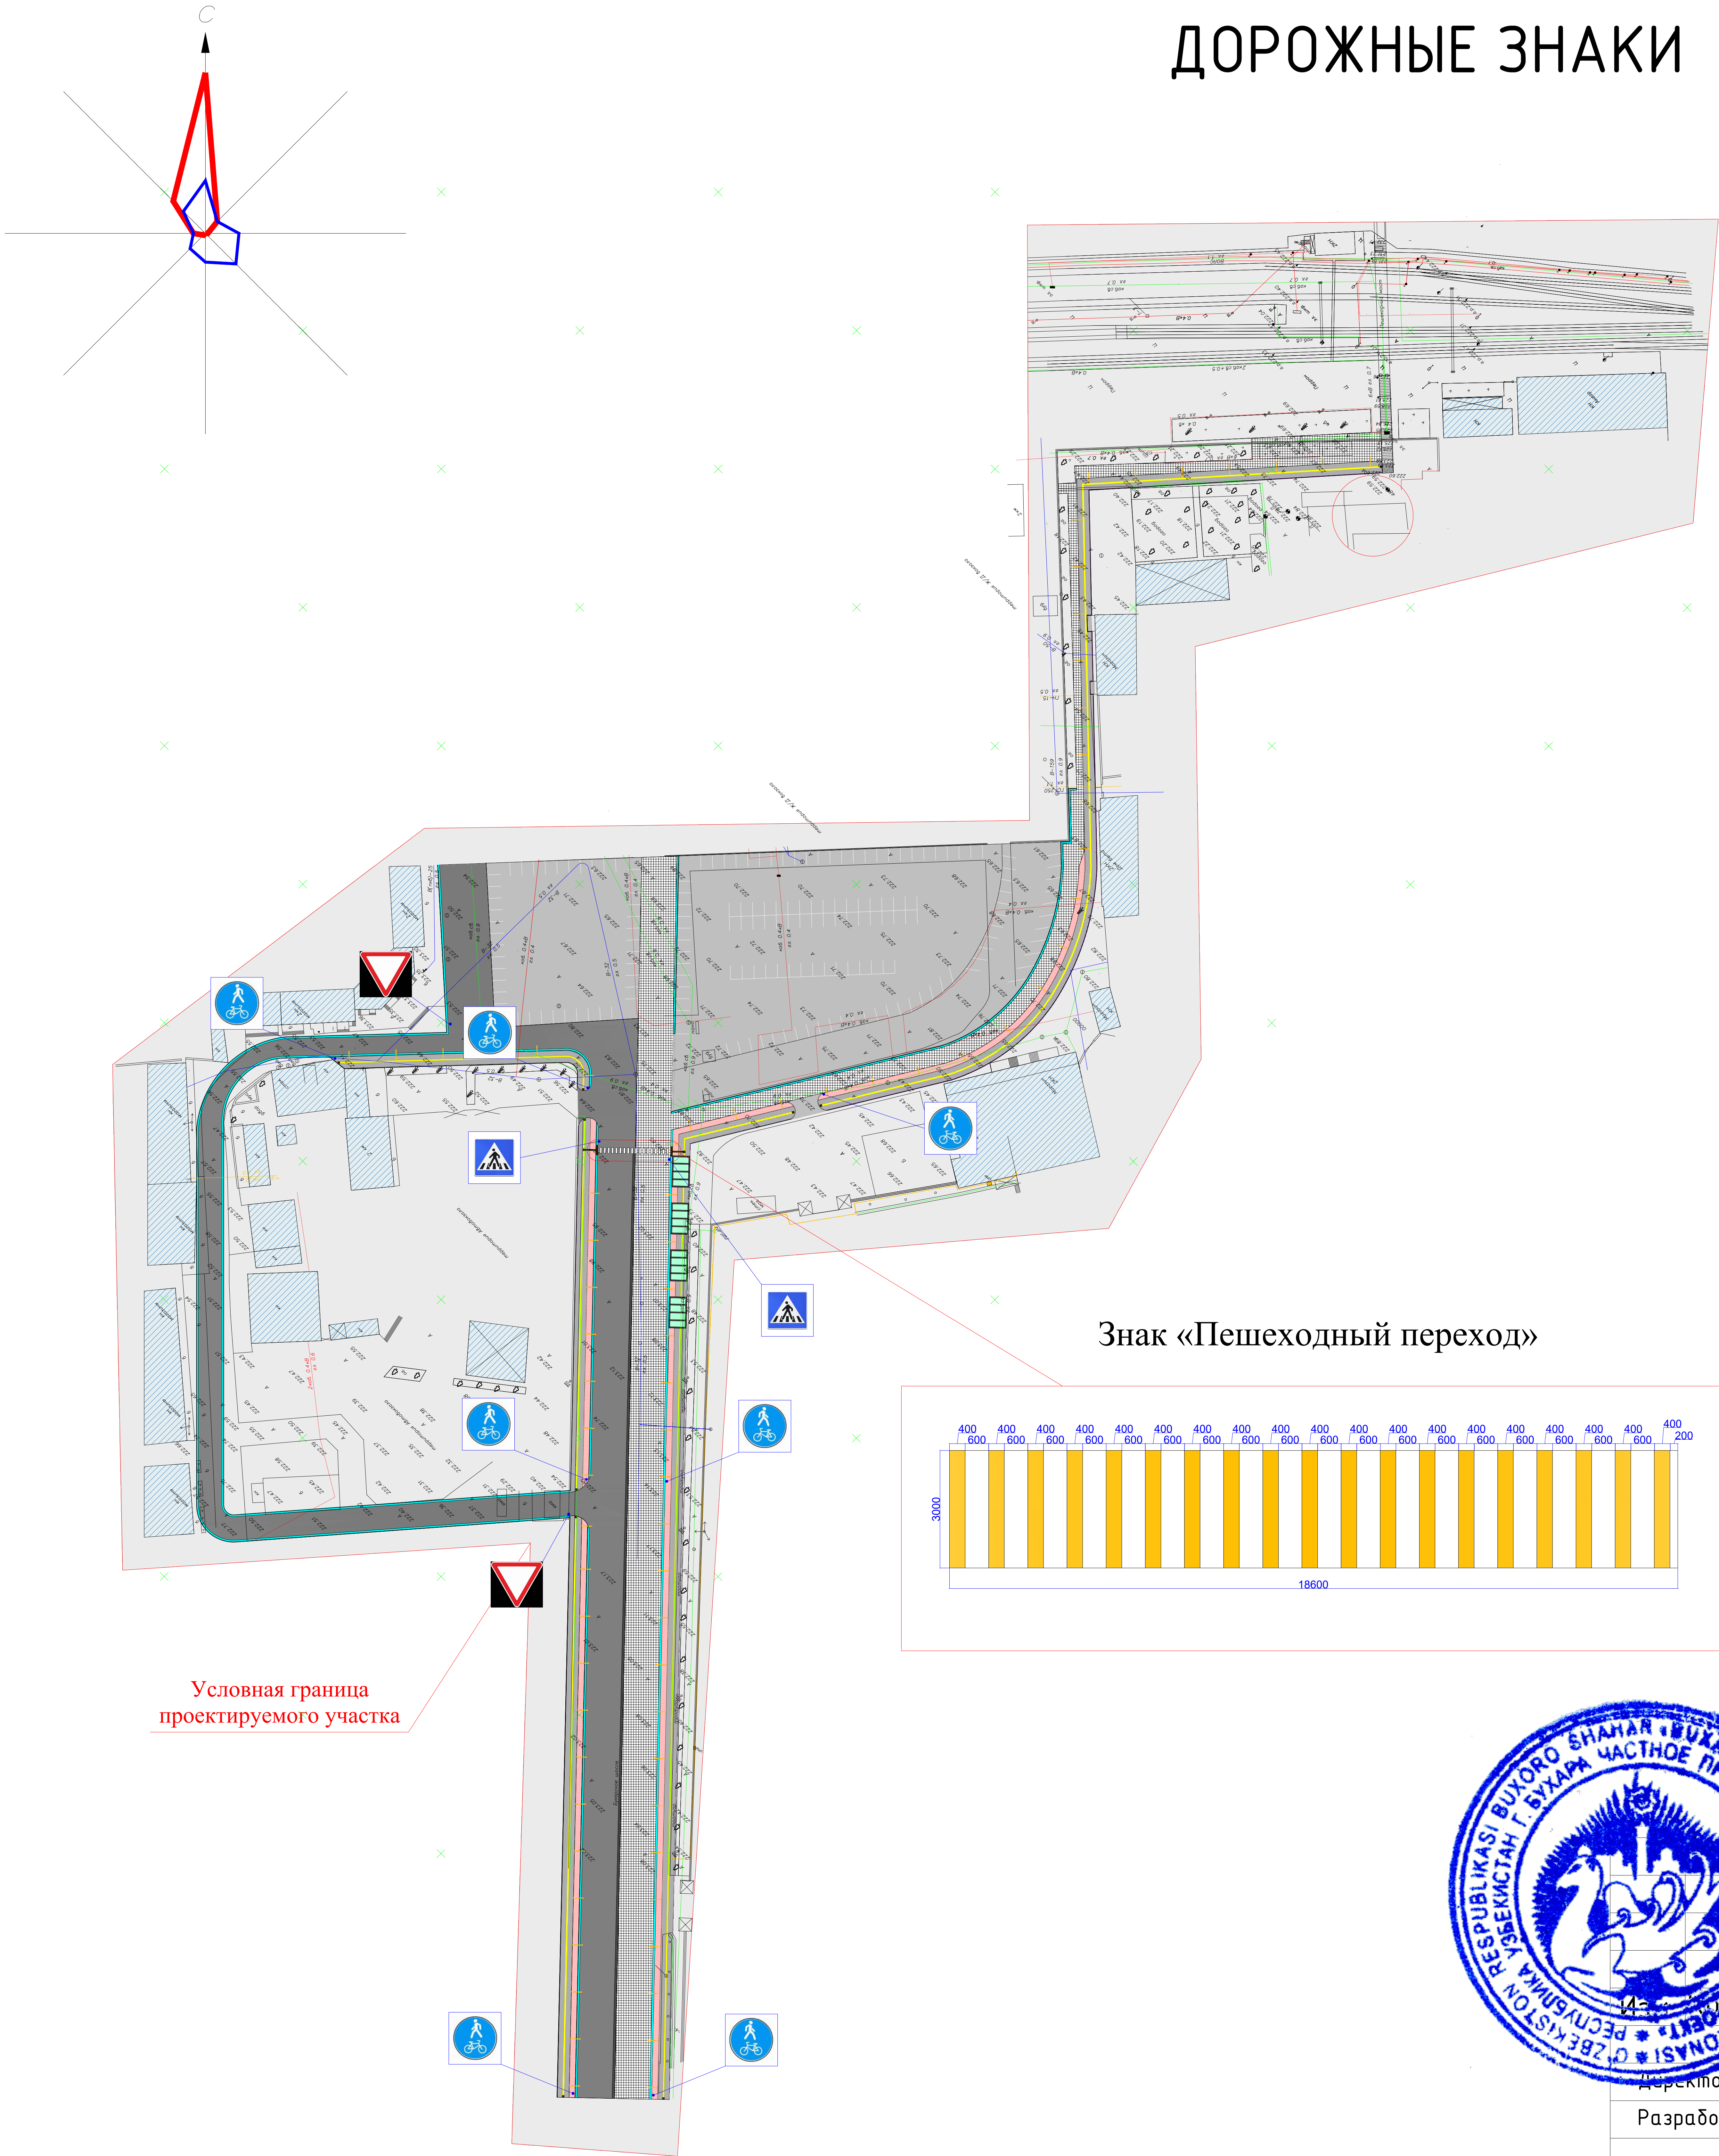

№	Йўл белгилари		Сони
1		-1.8-Светофор билан тартибга солинадиган ҳаракат	5
2		-2.4-Йўл беринг	2
3		-4.5.2-Пиёдалар ва велосипедчилар учун биргаликдаги йўлак	7
4		-5.19.1/5.19.2-Пиёдалар ўтиш жойи	2

Келишилди:

Ўзбекистон Республикаси
Иқтисодиёт ва Молия вазирлиги ҳузуридаги
Жаҳон банки ва Осиё инфратузилмавий
инвестициялар банки иштирокидаги
«Ўрта шаҳарларни комплекс ривожлантириш»
лойиҳасини амалга ошириш гуруҳи раҳбари:

Ж.Матрасулов

Когон шаҳар ҳокими:

М.Тўрабоев

"Бухара Архпроект" ХК лойиҳа
ташкilotи раҳбари:

А.Хуррамов



				ГП		
				Проект комплексного развития города Когон (Urban Upgrading): ремонт (асфальтирование) городских улиц и организация улицы круглосуточного функционирования (24/7)		
				Стадия	Лист	Листов
				РП		
				Дорожные знаки		
				ЧП "БУХАРА АРХПРОЕКТ"		