


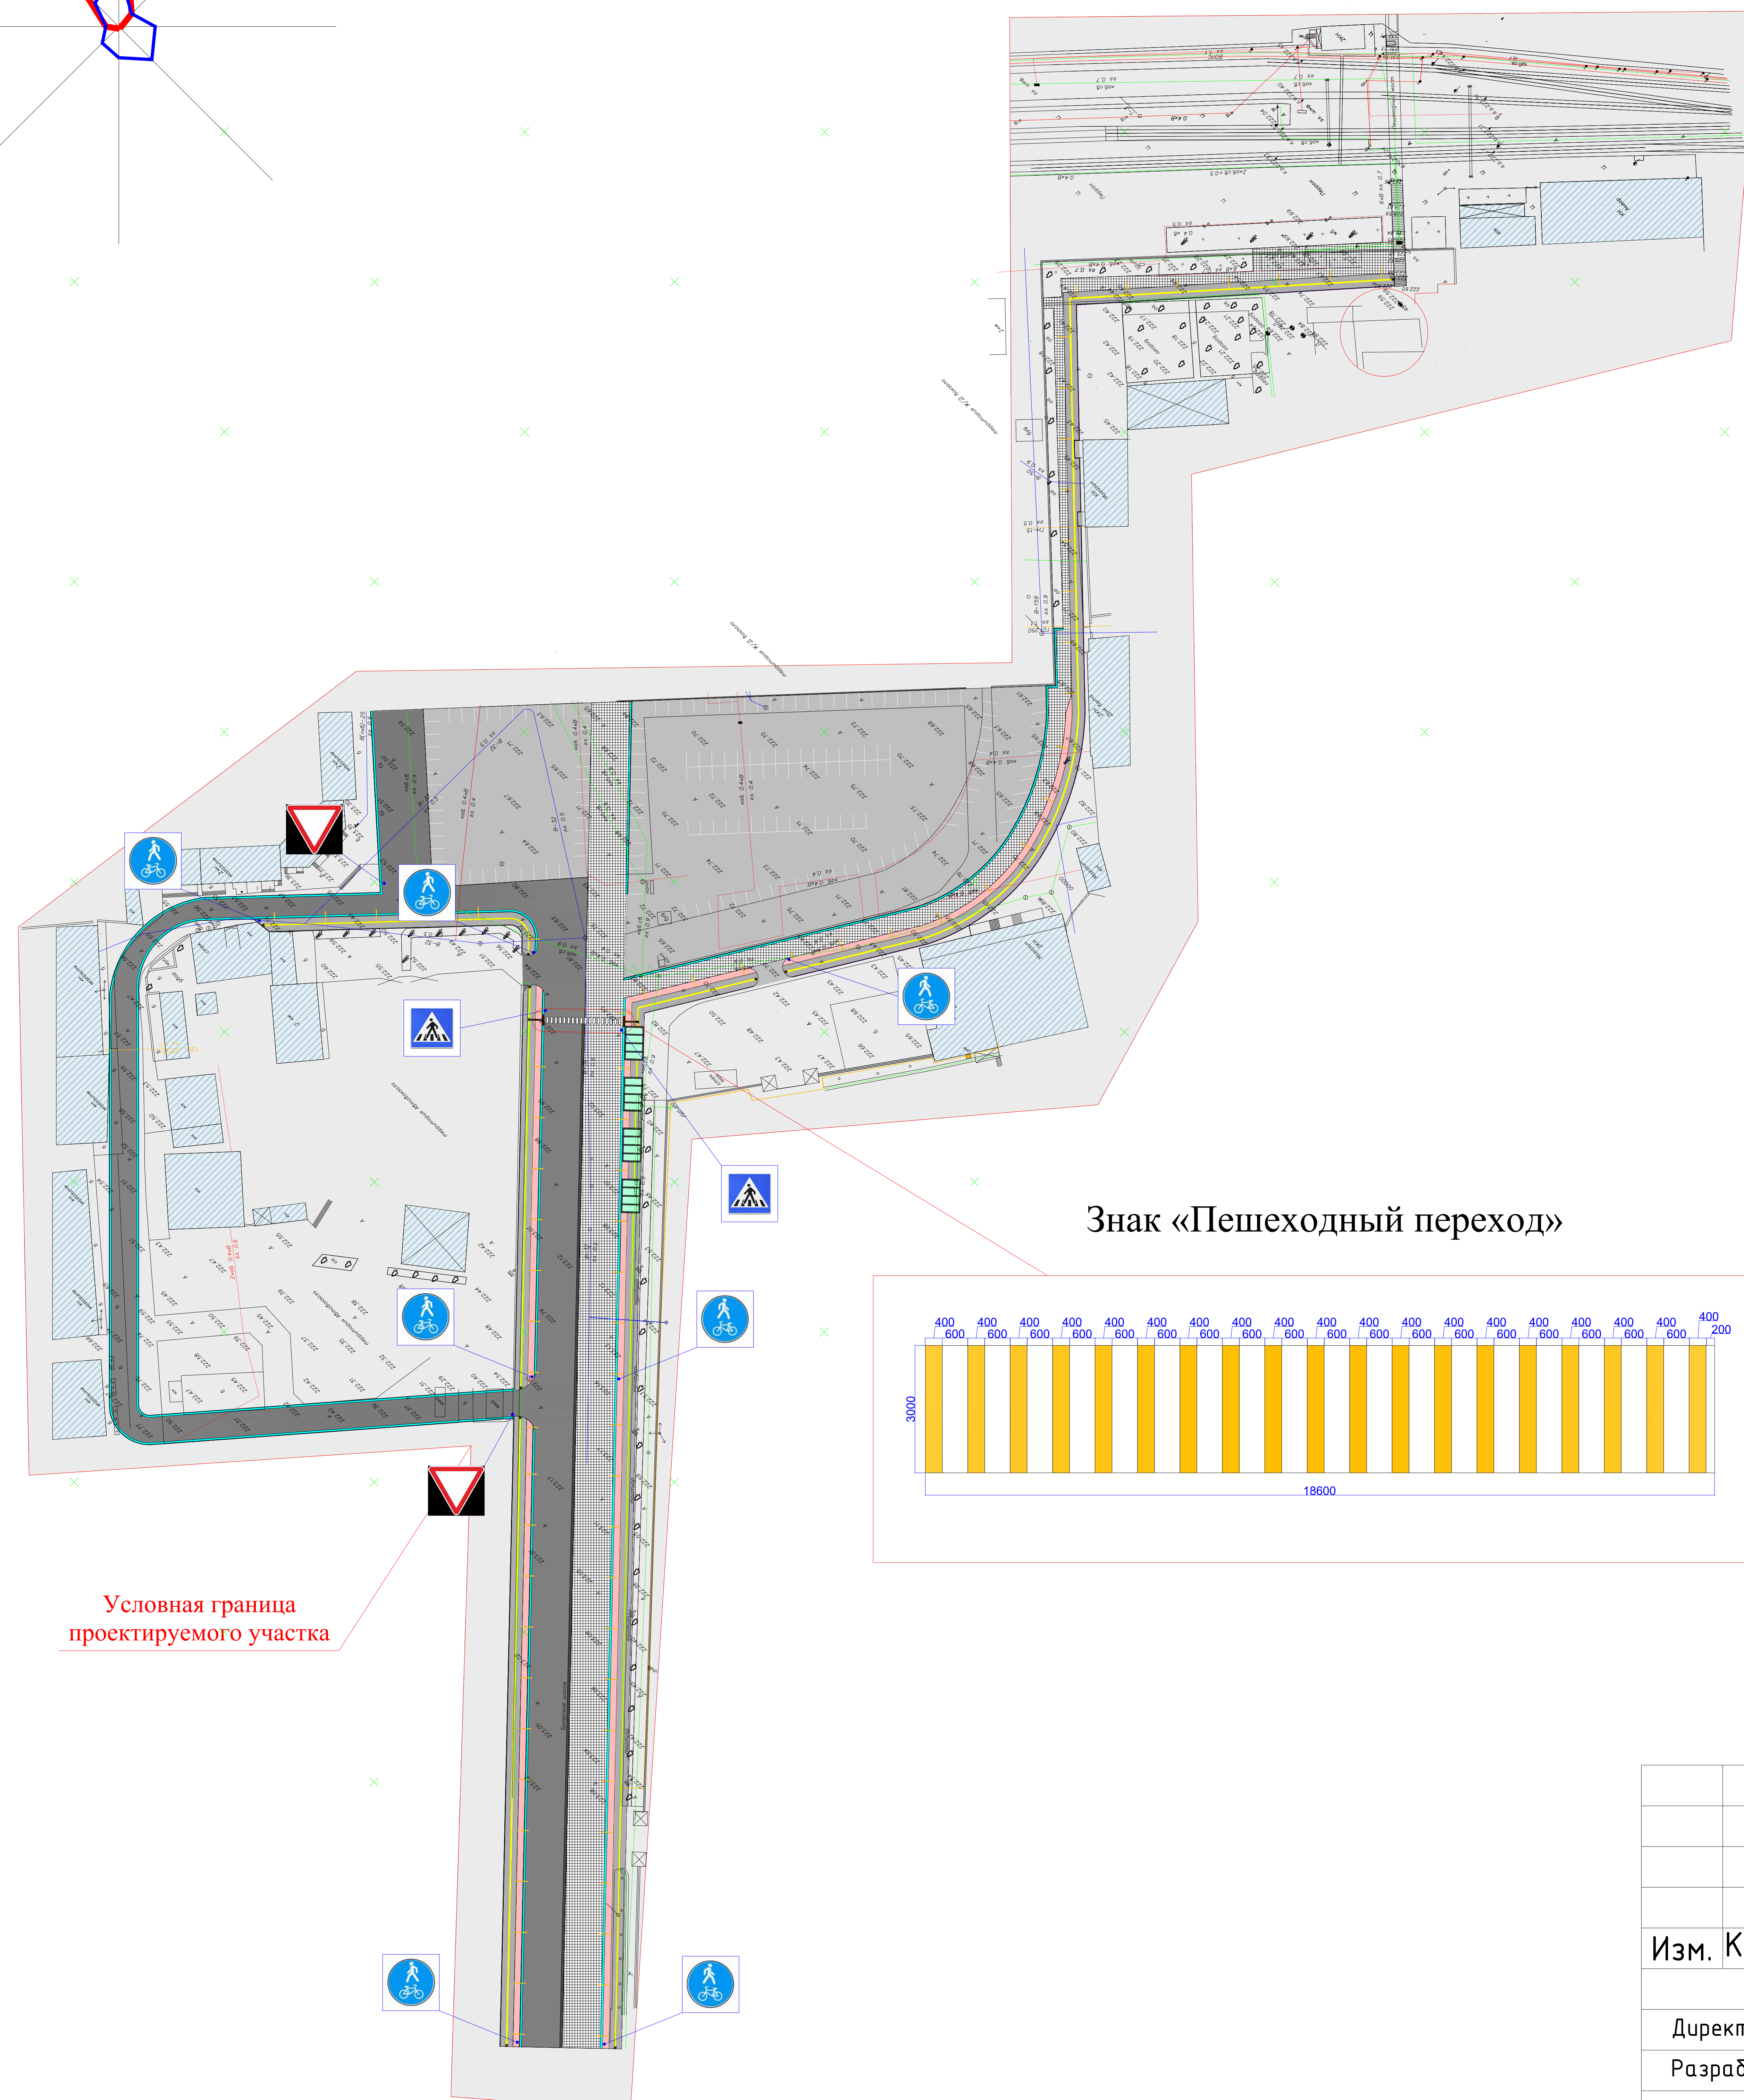

№	Йўл белгилари	Сони
1	 -2.4-Йўл беринг	2
2	 -4.5.2-Пиёдалар ва велосипедчилар учун биргаликдаги йўлак	7
3	 -5.19.1/5.19.2-Пиёдалар ўтиш жойи	2

Келишилди:

**Ўзбекистон Республикаси
Иқтисодиёт ва Молия вазирлиги ҳузуридаги
Жаҳон банки ва Осиё инфратузилмавий
инвестициялар банки иштирокидаги
«Ўрта шаҳарларни комплекс ривожлантириш»
лойиҳасини амалга ошириш гуруҳи раҳбари:**

Ж.Матрасулов

Когон шаҳар ҳокими:

М.Тўрабоев

"Бухара Архпроект" ХК лойиха ташкилоти рахбари:

А.Хуррамов

										ГП		
						Проект комплексного развития города Когон (Urban Upgrading): ремонт (асфальтирование) городских улиц и организация улицы круглосуточного функционирования (24/7)						
Изм.	Кол.у	Листм№	Док	Подпис	Дата					Стадия	Лист	Листов
Директор		Хуррамов.А								РП		
Разработ		Курбонов.Т										
						Дорожные знаки				ЧП "БУХАРА АРХПРОЕКТ"		