

РЕСПУБЛИКА УЗБЕКИСТАН ПРОЕКТНАЯ ОРГАНИЗАЦИЯ

ООО "YANGIYER MIRZACHO'L LOYIHA"

Sirdaryo viloyati Xovos tumani "Bunyodkor" MFYda tuman
Tez tibbiy yordam bo'limiga bino qurish

РАБОЧИЙ ПРОЕКТ

АЛЬБОМ

АС. Уборная

2026 г.

РЕСПУБЛИКА УЗБЕКИСТАН ПРОЕКТНАЯ ОРГАНИЗАЦИЯ

ООО "YANGIYER MIRZACHO'L LOYIHA"


Sirdaryo viloyati Xovos tumani "Bunyodkor" MFYda tuman
Tez tibbiy yordam bo'limiga bino qurish

РАБОЧИЙ ПРОЕКТ

АЛЬБОМ

АС. Уборная

Проектная организация
Директор
ГИП

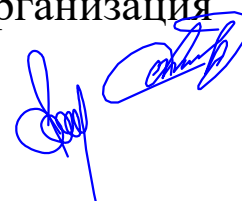

Астанов. О
Норкулов А.


2026 г.

Ведомость чертежей основного комплекта

Лист	Наименование	Стр	Примечание
АС-1	Заглавный лист	1	
АС-2	План стен, план фундаментов, фасад, разрезы.	2	
АС-3	План стропил. План кровли. Узлы 1-2. Спецификации	3	
АС-4	Перекрычка монолитная	4	
АС-5	План плиты перекрытия. План плиты покрытия.	5	
ЭС-1	План электроосвещения	6	

ОБЩИЕ ДАННЫЕ

Проект предназначен для строительства в IV климатическом подрайоне с сейсмичностью 7 баллов, с расчетной температурой наружного воздуха -19°
Вес снегового покрова -50кг/м2
Скоростной напор ветра -38 кг/м2

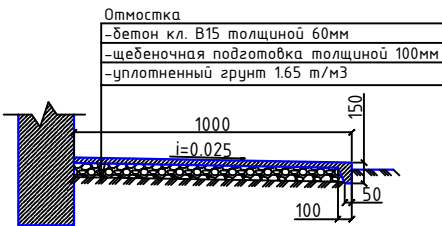

Проект соответствует требованиям действующих норм, правил и государственных стандартов.

Архитектурно-планировочные решения

Надворная уборная на 2 очка, на плане представлен в форме прямоугольника с размерами по осям 2,6х3,58м, высота помещений от пола до низа несущей конструкции Н=2,7м.

Технико-экономические показатели





Площадь застройки -17,42 м2
Общая площадь -5,34 м2
Полезная площадь -5,84 м2
Строительный объем -39,2 м3

Конструктивная часть.

Фундаменты - ленточные монолитные из бетона класса В-15
Выгреб-из бетона М200 В15
Стены - из кирпича толщиной 380мм из кирпича М75 на растворе М-25
Перекрычки - монолитные бетонные М200 В15
Перекрытие выгребов - монолитные ж/б плиты Мп-1 и Мп-2;
Перекрытие-по деревянным стропилам
Кровля - скатная из волнистых асбестоцементных листов по деревянным конструкциям.
Полы - бетонные
Двери - по КСИ - 91/Уз, деревянные
Крыльца - бетонные
Отмостка - бетонная шириной 1,0м
Наружная отделка - согласно разработанных фасадов
Внутренняя отделка - простая штукатурка стен, простая известковая окраска

Ведомость отделки фасада.

№	Элемент фасада	Характер отделки , материал	Площадь м2	Примечание
1	Поверхность стен	Простая штукатурка цементно-песчаным раствором, водоэмульсионная окраска	53.6м2	
2	Отмостка	бетонная, шириной 1000мм	20.4м2	
2026г.				АС
Sirdaryo viloyati Xovos tumani "Bunyodkor" MFYda tuman Tez tibbiy yordam bo'limiga bino qurish				
Изм.	Кол.уч	Лист	Н.док	Подпись
ГИП		А. Norqulov		
Разраб.		Astanov O		
Н.контр.		Astanov O		
Уборная			Стация	Лист
			РП	1
			Листов	
			6	
000				
"YANGIYER MIRZACHO'L LOYIHA"				

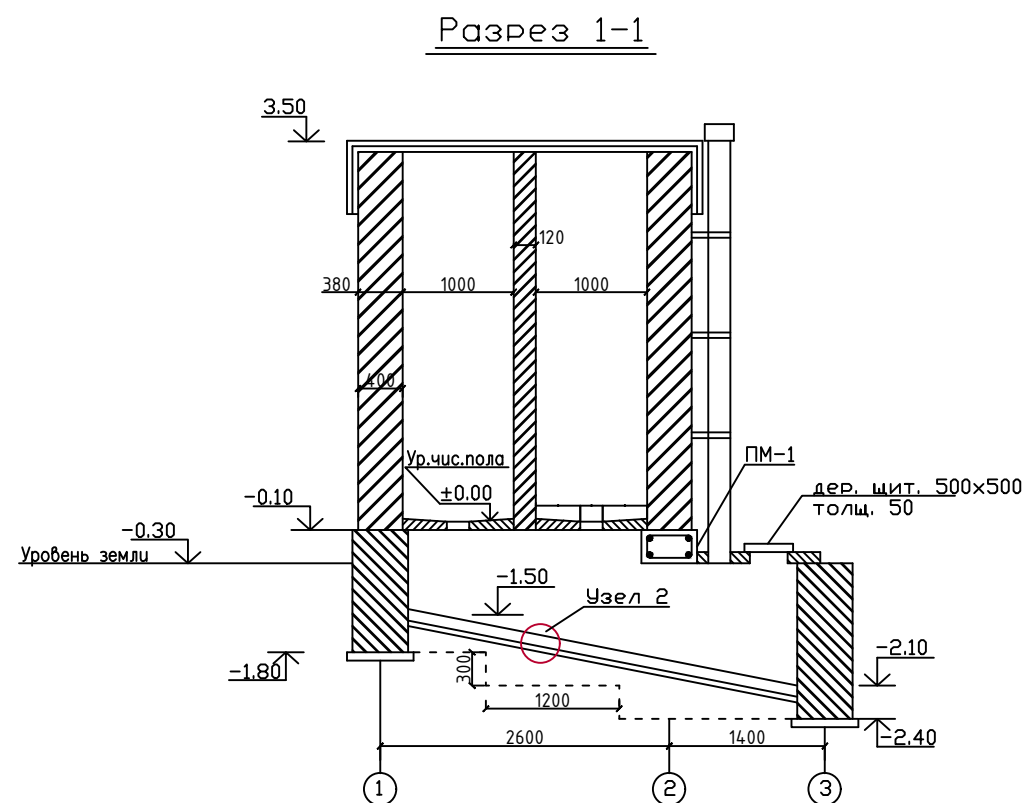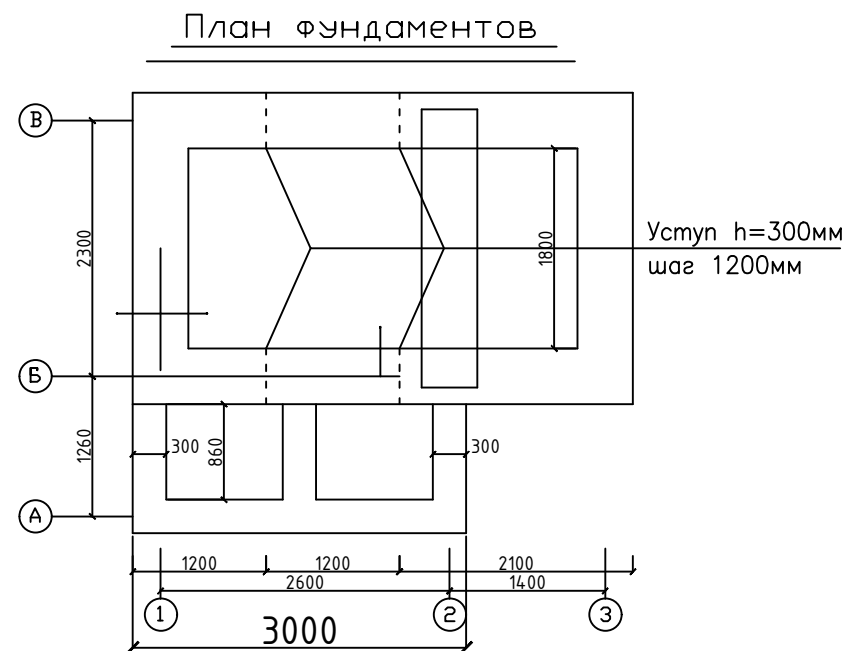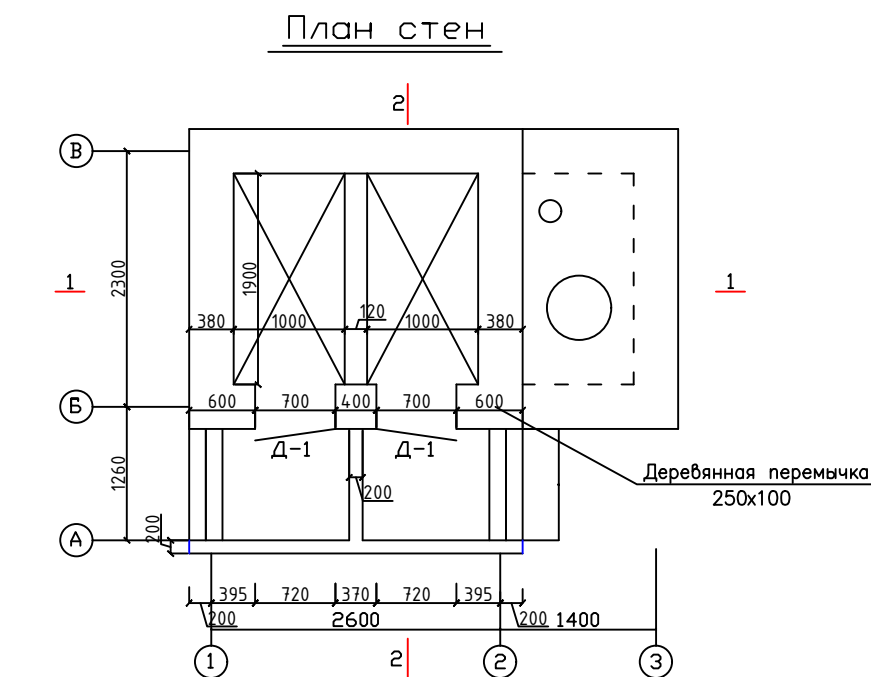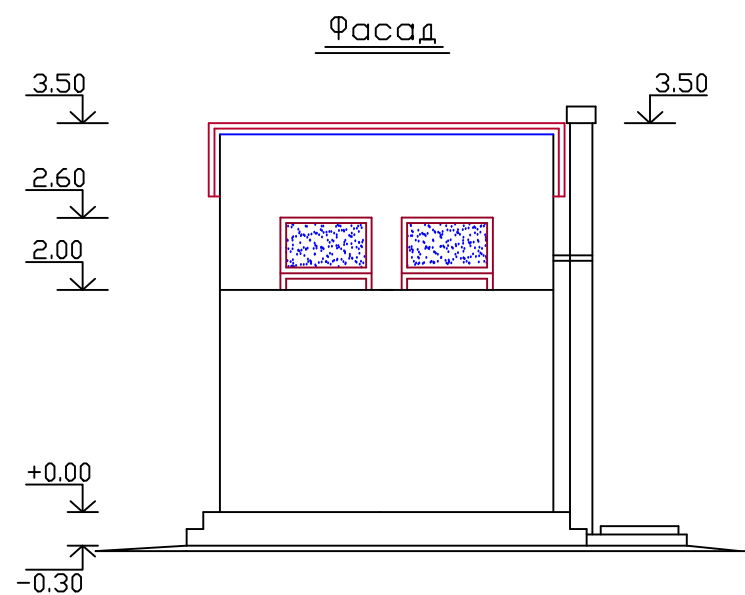


Примечания: Фундаменты и днище выгребов из бетона класса В15. Под фундаментами и дном канала устроить гравийную подготовку пропитанную битумной мастикой до насыщения. Все боковые поверхности фундаментов соприкасающиеся с грунтом обмазать битумом за 2 раза.

Фундамент стены бетон В15 - 12.1м³
 днище бетон В15 - 0.65м³
 фундамент под перегородки бетон В15 - 0.83м³
 стены из шлакоблока - 12.64м³
 перегородки из шлакоблока - 2.5м³

Земляные работы:

Разработка грунта на А/С - 19.76м³
 Разработка грунта на А/С в ручную - 1.04м³
 Обратная засыпка пазух - 8.20м³

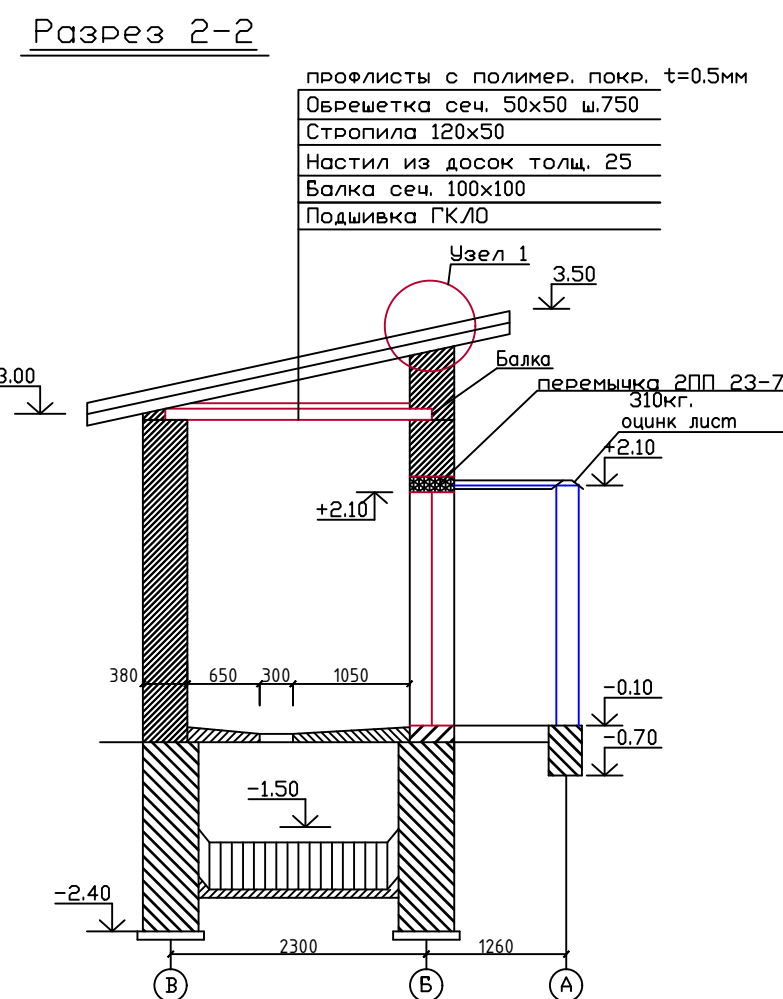


Ведомость отделки помещений


Номер помещения	Потолок		Стены или перегородки		Из стен и перегородок (панель)			Прим.
	Вид отделки	Площадь м ²	Вид отделки перегородок	Площадь м ²	Вид отделки перегородок	Высота мм	Площадь м ²	
			простая штукатурка, известковая окраска	34.7				

						2026г.	АС
						Sirdaryo viloyati Xovos tumani "Bunyodkor" MFYda tuman Tez tibbiy yordam bo'limiga bino qurish	
Изм.	Кол.уч	Лист	Н.док	Подпись	Дата	Уборная	Стадия
ГИП		A. Norqulov					Лист
Разраб.		Astanov O					Листов
Н.контр.		Astanov O					РП
							2
							6
							000
							"YANGIYER MIRZACHO'L LOYIHA"


План стропил

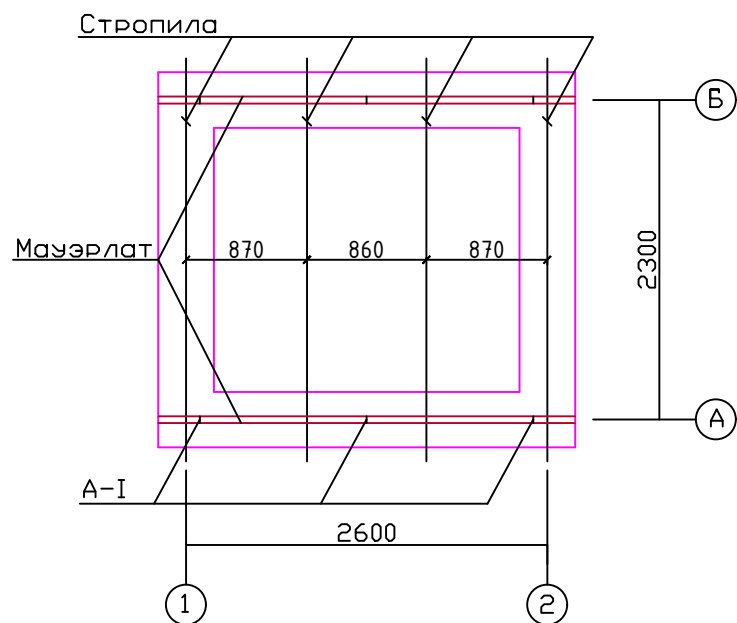


План кровли

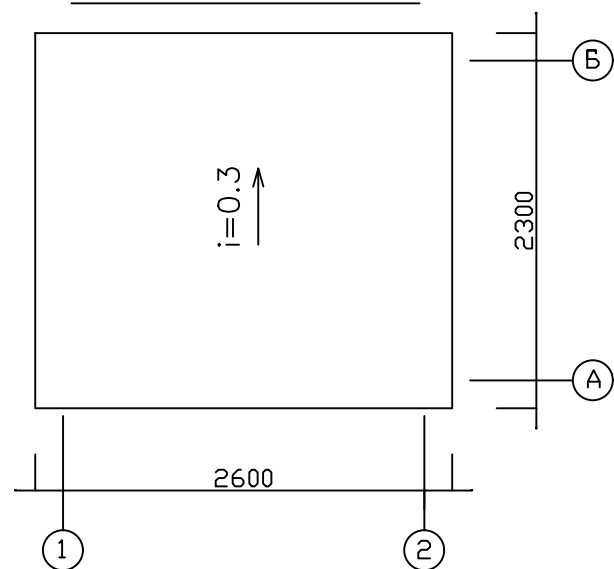

Узел 1

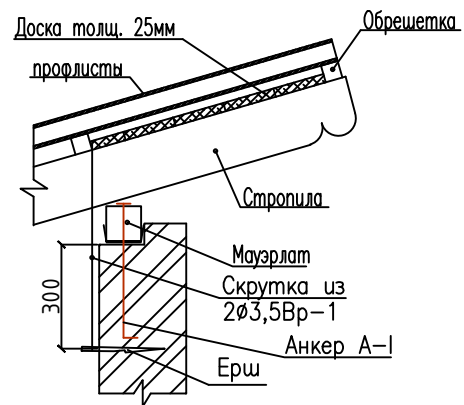

Узел 2

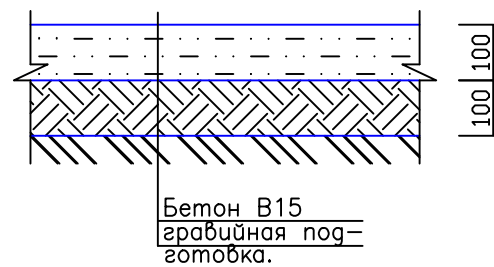

Спецификация столярных изделий

Марка Поз	Обозначение	Наименование	Кол	Примеч.
Д-1	1.36-10	ДГ 21-7	2	

Спецификация деревянных элементов

№ п/п	Наименование	Сечение	Длина (мм)	Кол-во шт	Объем (м3)
		<u>Кровля</u>			
1	Стропила	120х50	2900	4	0,07 м3
2	Обрешетка	50х40	3000	6	0,04 м3
3	Мауэрлат	120х50	2960	2	0,04 м3
4	ГОСТ 8486-86** Балка	100х100	2400	3	0,097м3
		<u>Труба вытяжная</u>			
1	А/ц труба	9х110	3500	1	
2	Оцинк лист	t=0.7мм			0,15 м2



Спецификация железобетонных изделий

N п/п	Обозначение	Наименование	Кол. шт	Масса кг	Примечание
1	Монолитная перемычка	ПМ-1	1		См. л. АС-4







Примечание

1. А-І анкерные выпуски для крепления мауэрлатов из арматуры 10 А-І устраиваются через 1,2м расход-1,48 кг.
2. Все деревянные элементы кровли подвергнуть огнезащите.

						2026г.				АС		
						Sirdaryo viloyati Xovos tumani "Bunyodkor" MFYda tuman Tez tibbiy yordam bo'limiga bino qurish						
Изм.	Кол.уч	Лист	N.док	Подпись	Дата	Уборная				Страниця	Лист	Листов
ГИП		A. Norqulov			РП					3	6	
Разраб.		Astanov O										
Н.контр.		Astanov O										
										000 "YANGIYER MIRZACHO'L LOYIHA"		

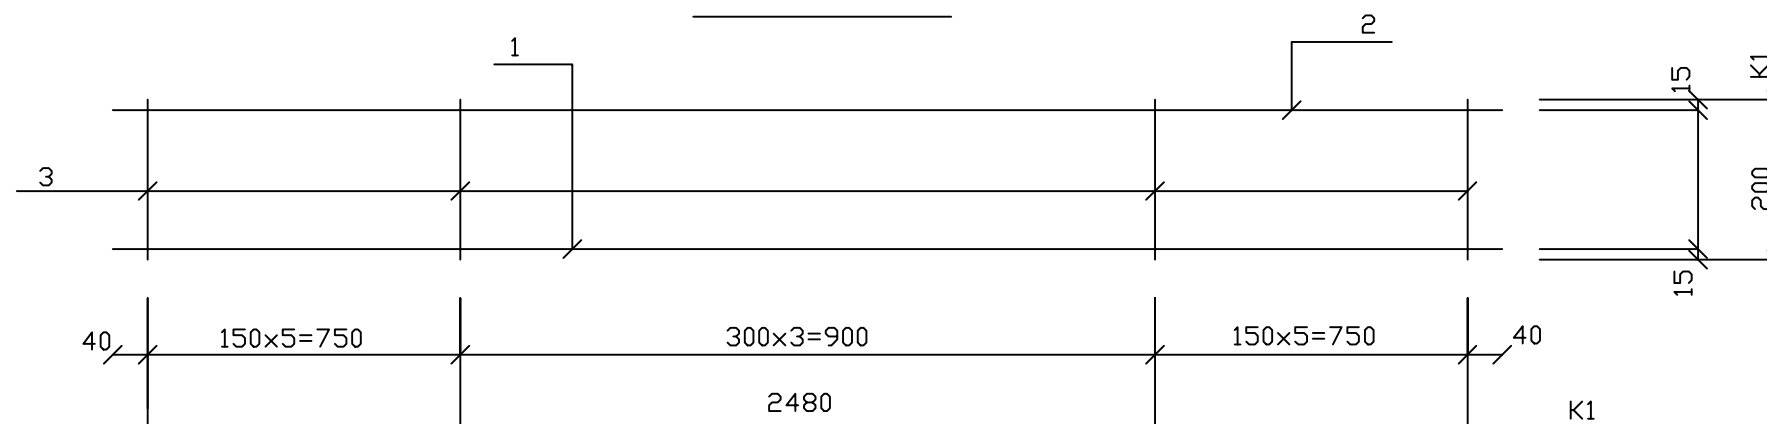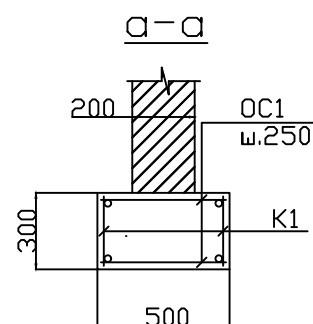

						2026г.	АС				
						Sirdaryo viloyati Xovos tumani "Bunyodkor" MFYda tuman Tez tibbiy yordam bo'limiga bino qurish					
Изм.	Кол.уч	Лист	N.док	Подпись	Дата						
ГИП		A. Norqulov				Уборная			Стадия	Лист	Листов
Разраб.		Astanov O							РП	4	6
Н.контр.		Astanov O									
									000		
									"YANGIYER MIRZACHO'L LOYIHA"		

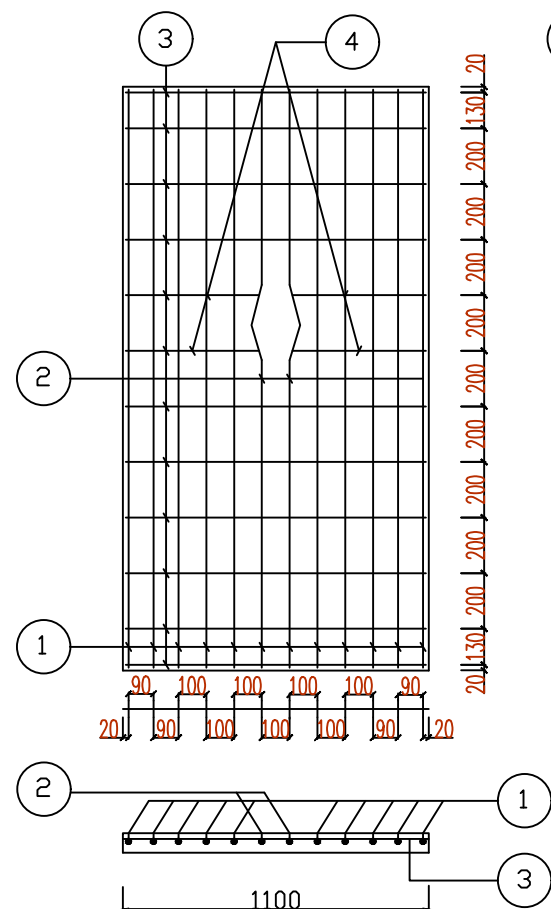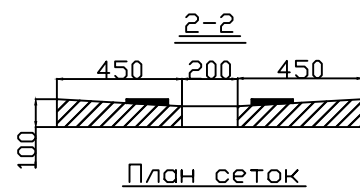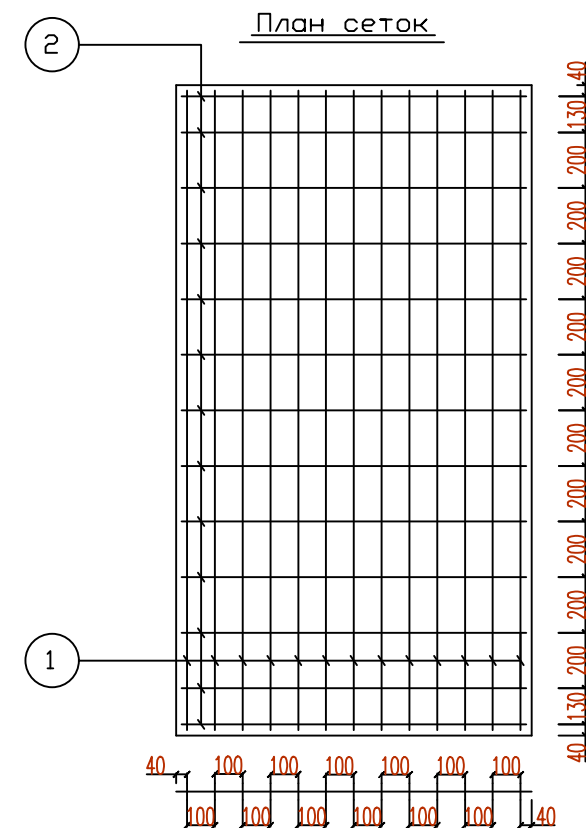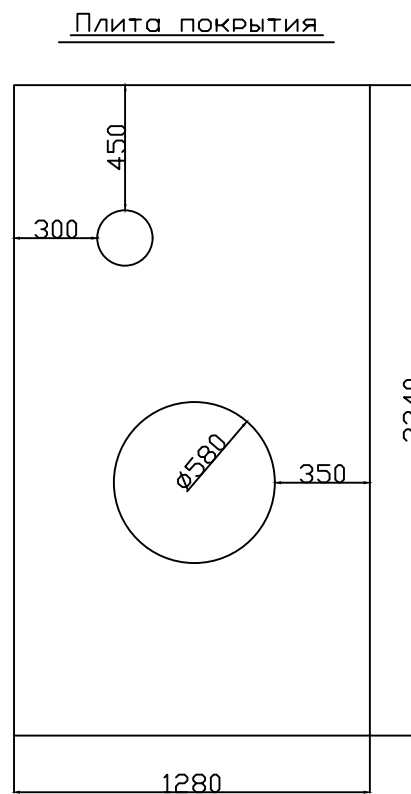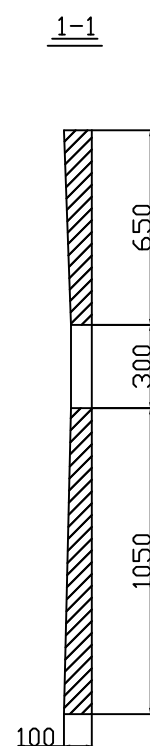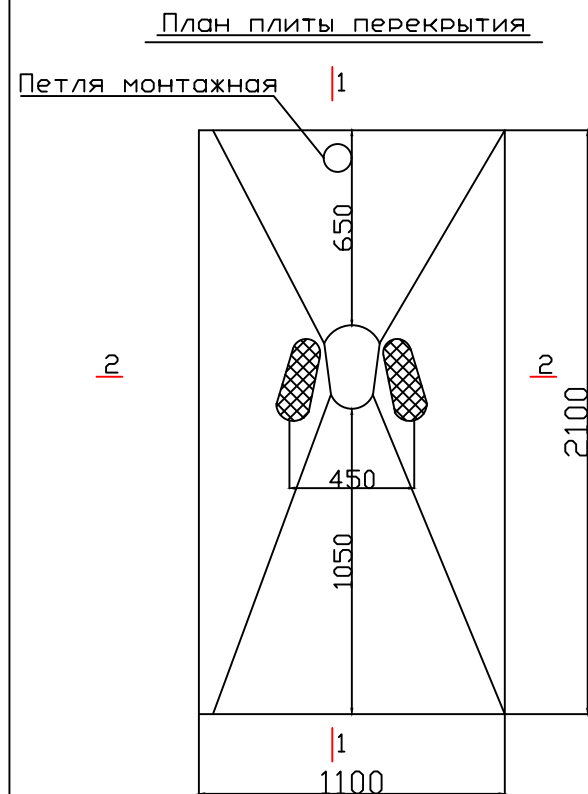


Примечания:

1. Поверхность плиты перекрытия заармировать раствором состава 1:3
2. Отверстия на сетке плиты покрытия срезать по месту.

Спецификация металла


Наим.	N п/п	Ø мм	Длина мм	Кол-во	Общая длина мм	Вес кг	Шт 2	Примечание
Плита перекрытия	1	Ø 12AIII	2080	10	20,80	18,48	36,96	
	2	Ø 12AIII	2040	2	4,080	3,64	7,28	
	3	Ø 6AI	1080	10	10,80	2,4	4,8	
	4	Ø 6AI	480	4	1,92	0,43	0,86	
	5	Бетон	B12,5			0,23м3	0,46м3	
Плита покрытия	1	Ø 12AIII	2300	13	29,90	26,56		
	2	Ø 6AI	1240	13	16,12	3,58		
	3	Бетон	B12,5			0,30м3		

Деталь крепления трубы

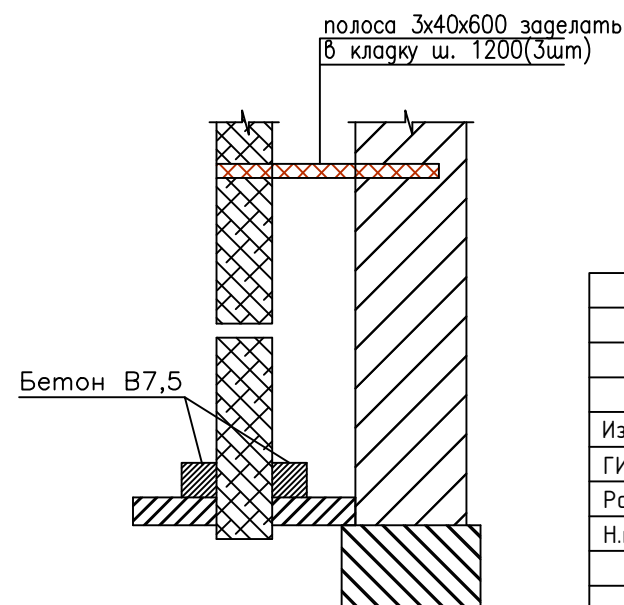

						2026г.	АС				
						Sirdaryo viloyati Xovos tumani "Bunyodkor" MFYda tuman Tez tibbiy yordam bo'limiga bino qurish					
Изм.	Кол.уч	Лист	N.док	Подпись	Дата						
ГИП		A. Norqulov				Уборная			Стадия	Лист	Листов
Разраб.		Astanov O							РП	5	6
Н.контр.		Astanov O					000 "YANGIYER MIRZACHO'L LOYIHA"				

План электроосвещения

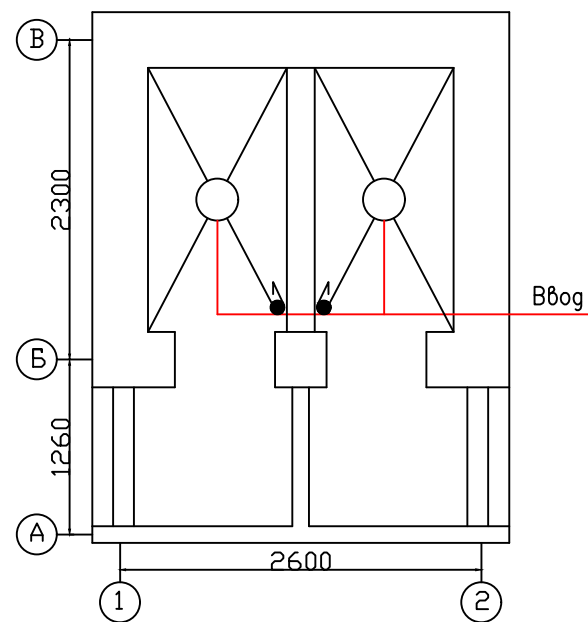

Условные обозначения

-  – светильник с лампой накаливания
-  – распределительная сеть электроосвещения
-  – выключатель в герметическом исполнении

Спецификация

N n/n	Обозначение	Наименование	Кол-во	Единица изм.
1	АРТ – 135	Светильник для ламп накаливания мощн. 60Вт	2	шт
2	Б-220-60-2	Лампа накаливания мощн. 60Вт	2	шт
3	АППВ	Провод с алюминиевыми жилами сеч.(2х2,5)	10	м
4		Выключатель в герметич. исполнении	2	шт

						2026г.	АС				
						Sirdaryo viloyati Xovos tumani "Bunyodkor" MFYda tuman Tez tibbiy yordam bo'limiga bino qurish					
Изм.	Кол.уч	Лист	Н.док	Подпись	Дата				Стадия	Лист	Листов
ГИП		А. Norqulov				Уборная			РП	6	6
Разраб.		Astanov O									
Н.контр.		Astanov O									
									000 "YANGIYER MIRZACHO'L LOYIHA"		