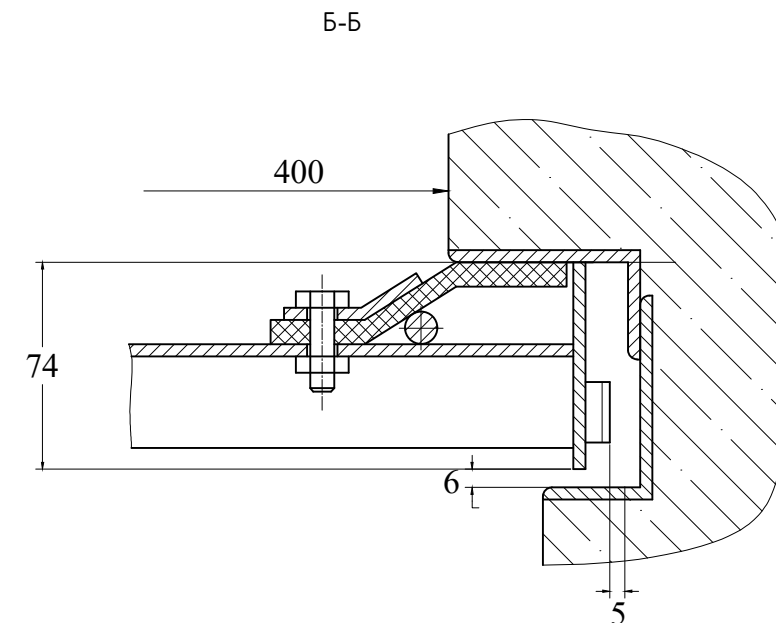
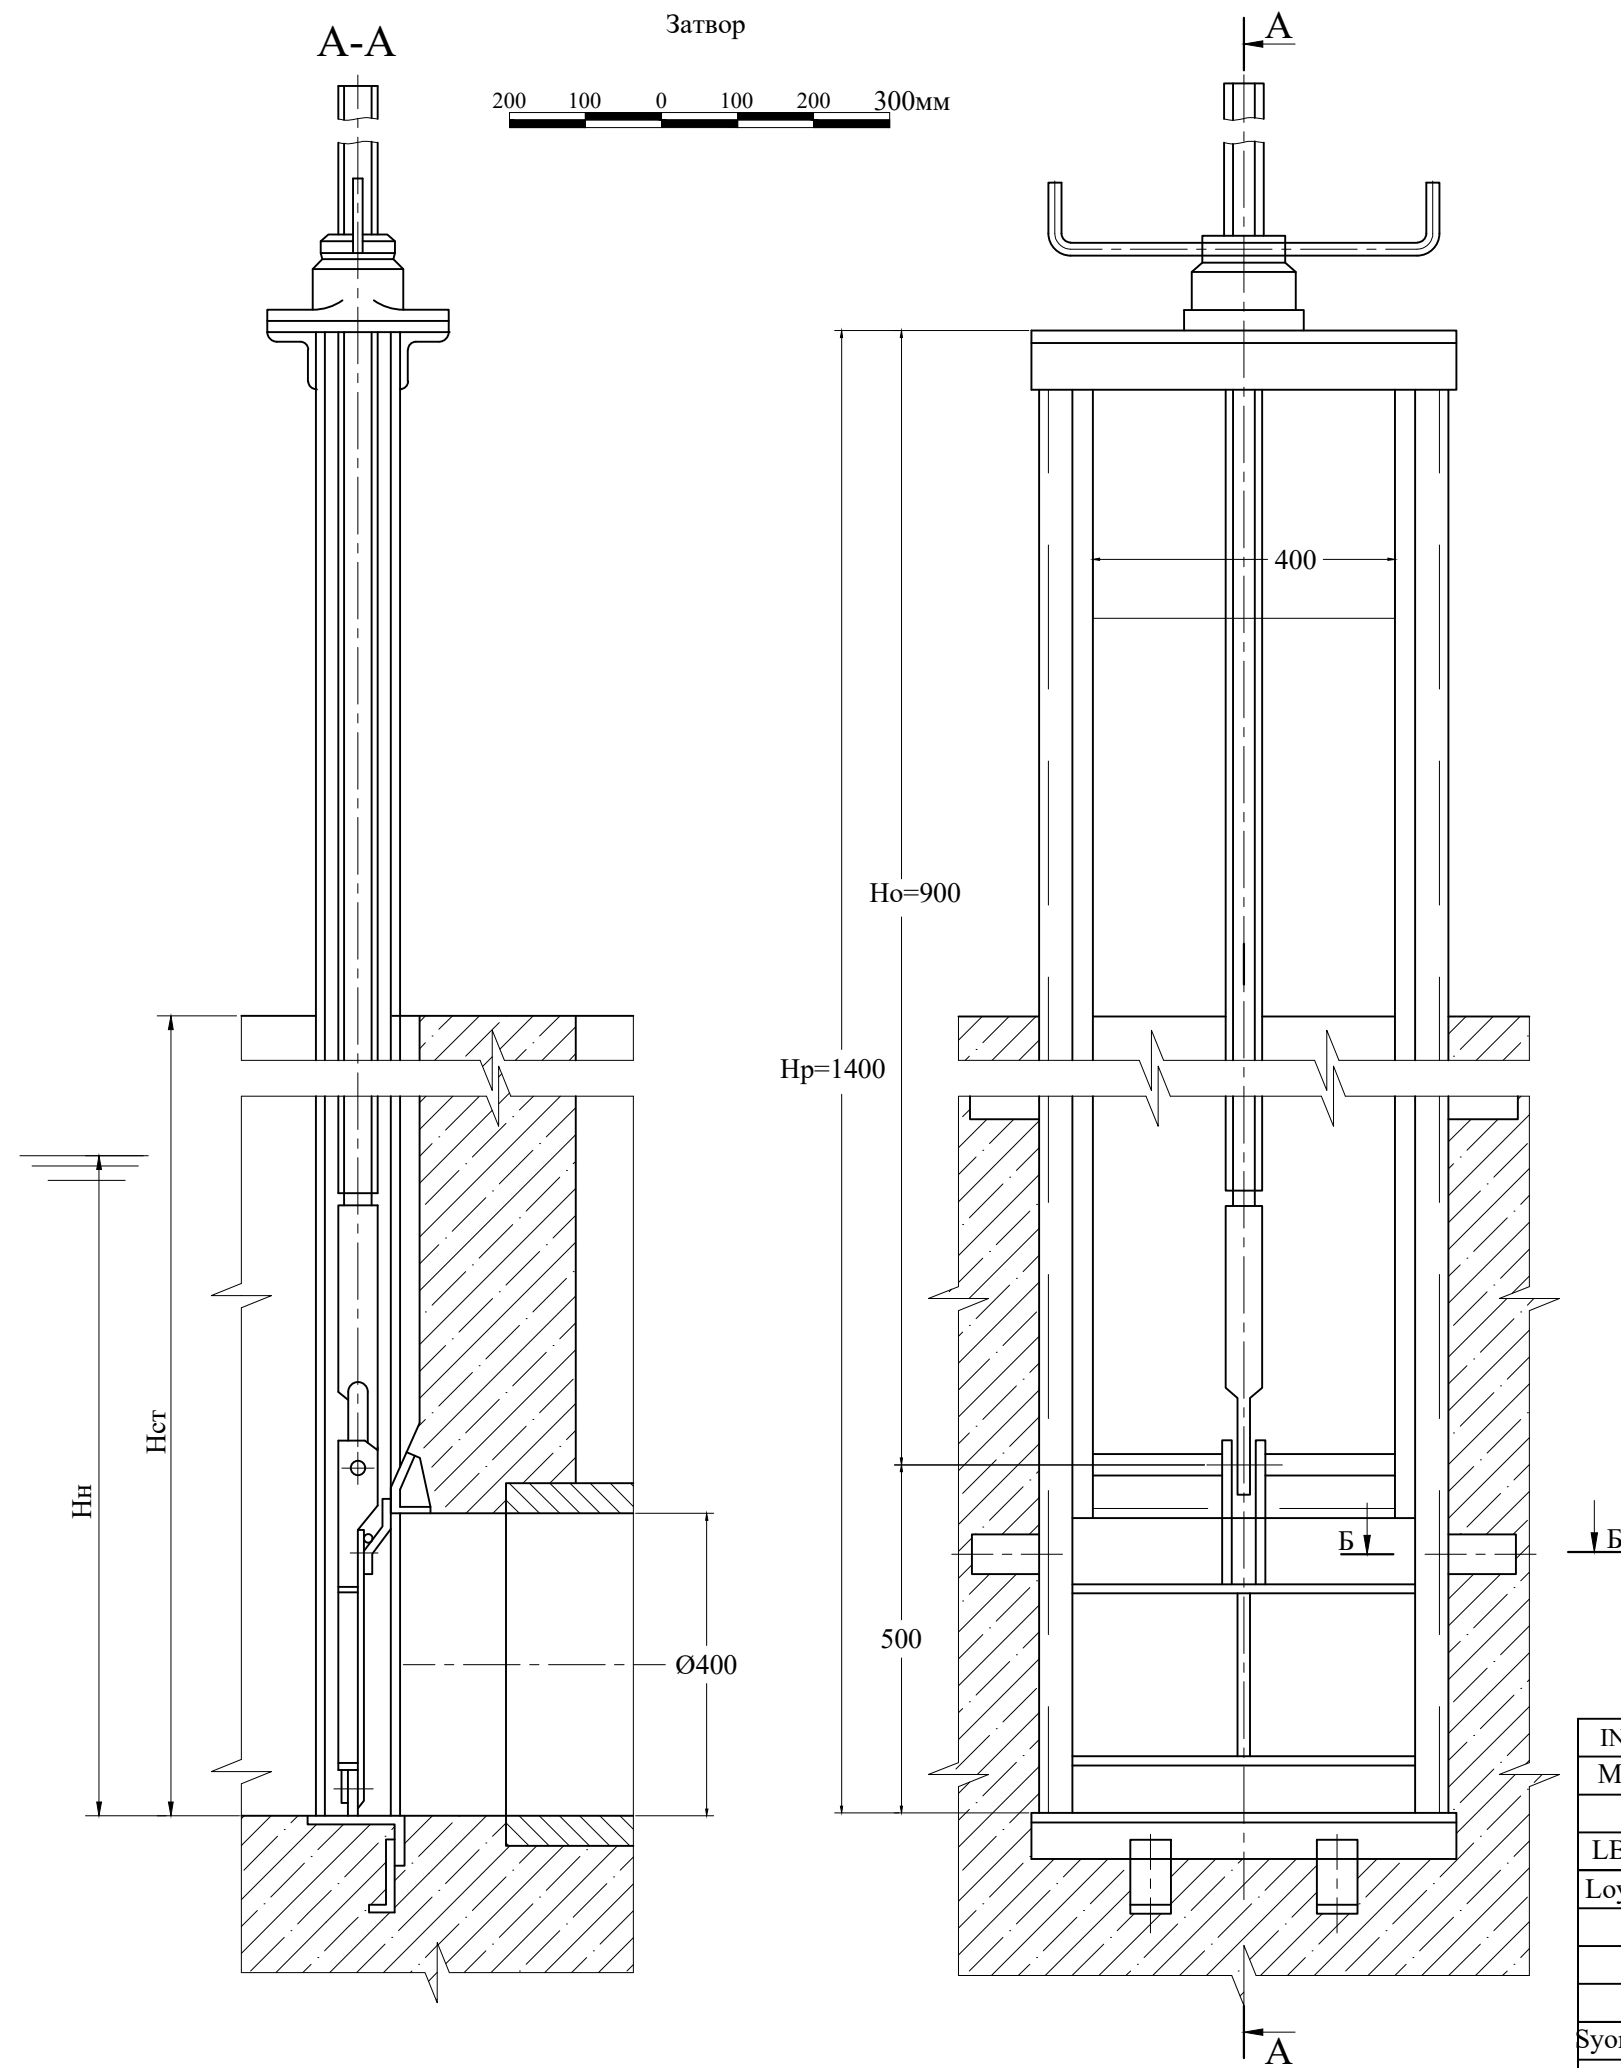


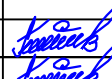
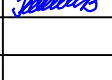
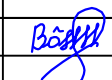


Данные на заказ по затвору

Усилие посадочное потребное, тс	Пз	0.15
Расстояние от подошвы подъемника до оси проушины опущенного затвора, м	Но	1.71
Полный ход затвора, м	Нх	0.45
Теоретическая масса подъемника, кг	Q	29
Закладные детали, кг		
Затвор, кг		14

Примечания:

- * Размеры для справок
- $H_x = 450$ mm - высота хода затвора
- Обозначение на заказ:
Затвор ГС 40 (диаметр водопропускной трубы - $\varnothing 40$ см)
- Остальные ТТ см. ТУ-УЗ-33-83-96

INV №				Qashqadaryo viloyati Mirishkor tumani Mahtumquli massividagi xazirada turgan va suv ta minoti og'ir bo'lgan yer maydonini foydalanishdan chiqib ketishini oldini olish maqsadidagi "34-X-1" va "34-X-6" kanallarini rekonstruksiya qilish ishchi loyihasi.		
Mansab	Familiya I.O.	Imzo	Kun	Sug'orish tarmog'i		
LBM	A.Tulayev					
Loyihachi	A.Tulayev					
				34-X-6 kanalidan quvurli suv oluvchi otvodlarni. Zatvor konstruksiyasi PS40x40.		
Syomka qildi	A.Buriyev					
Qarshi sh. 2026 yil.				Qashqadaryo Maxsussuvloyiha MCHJ		