
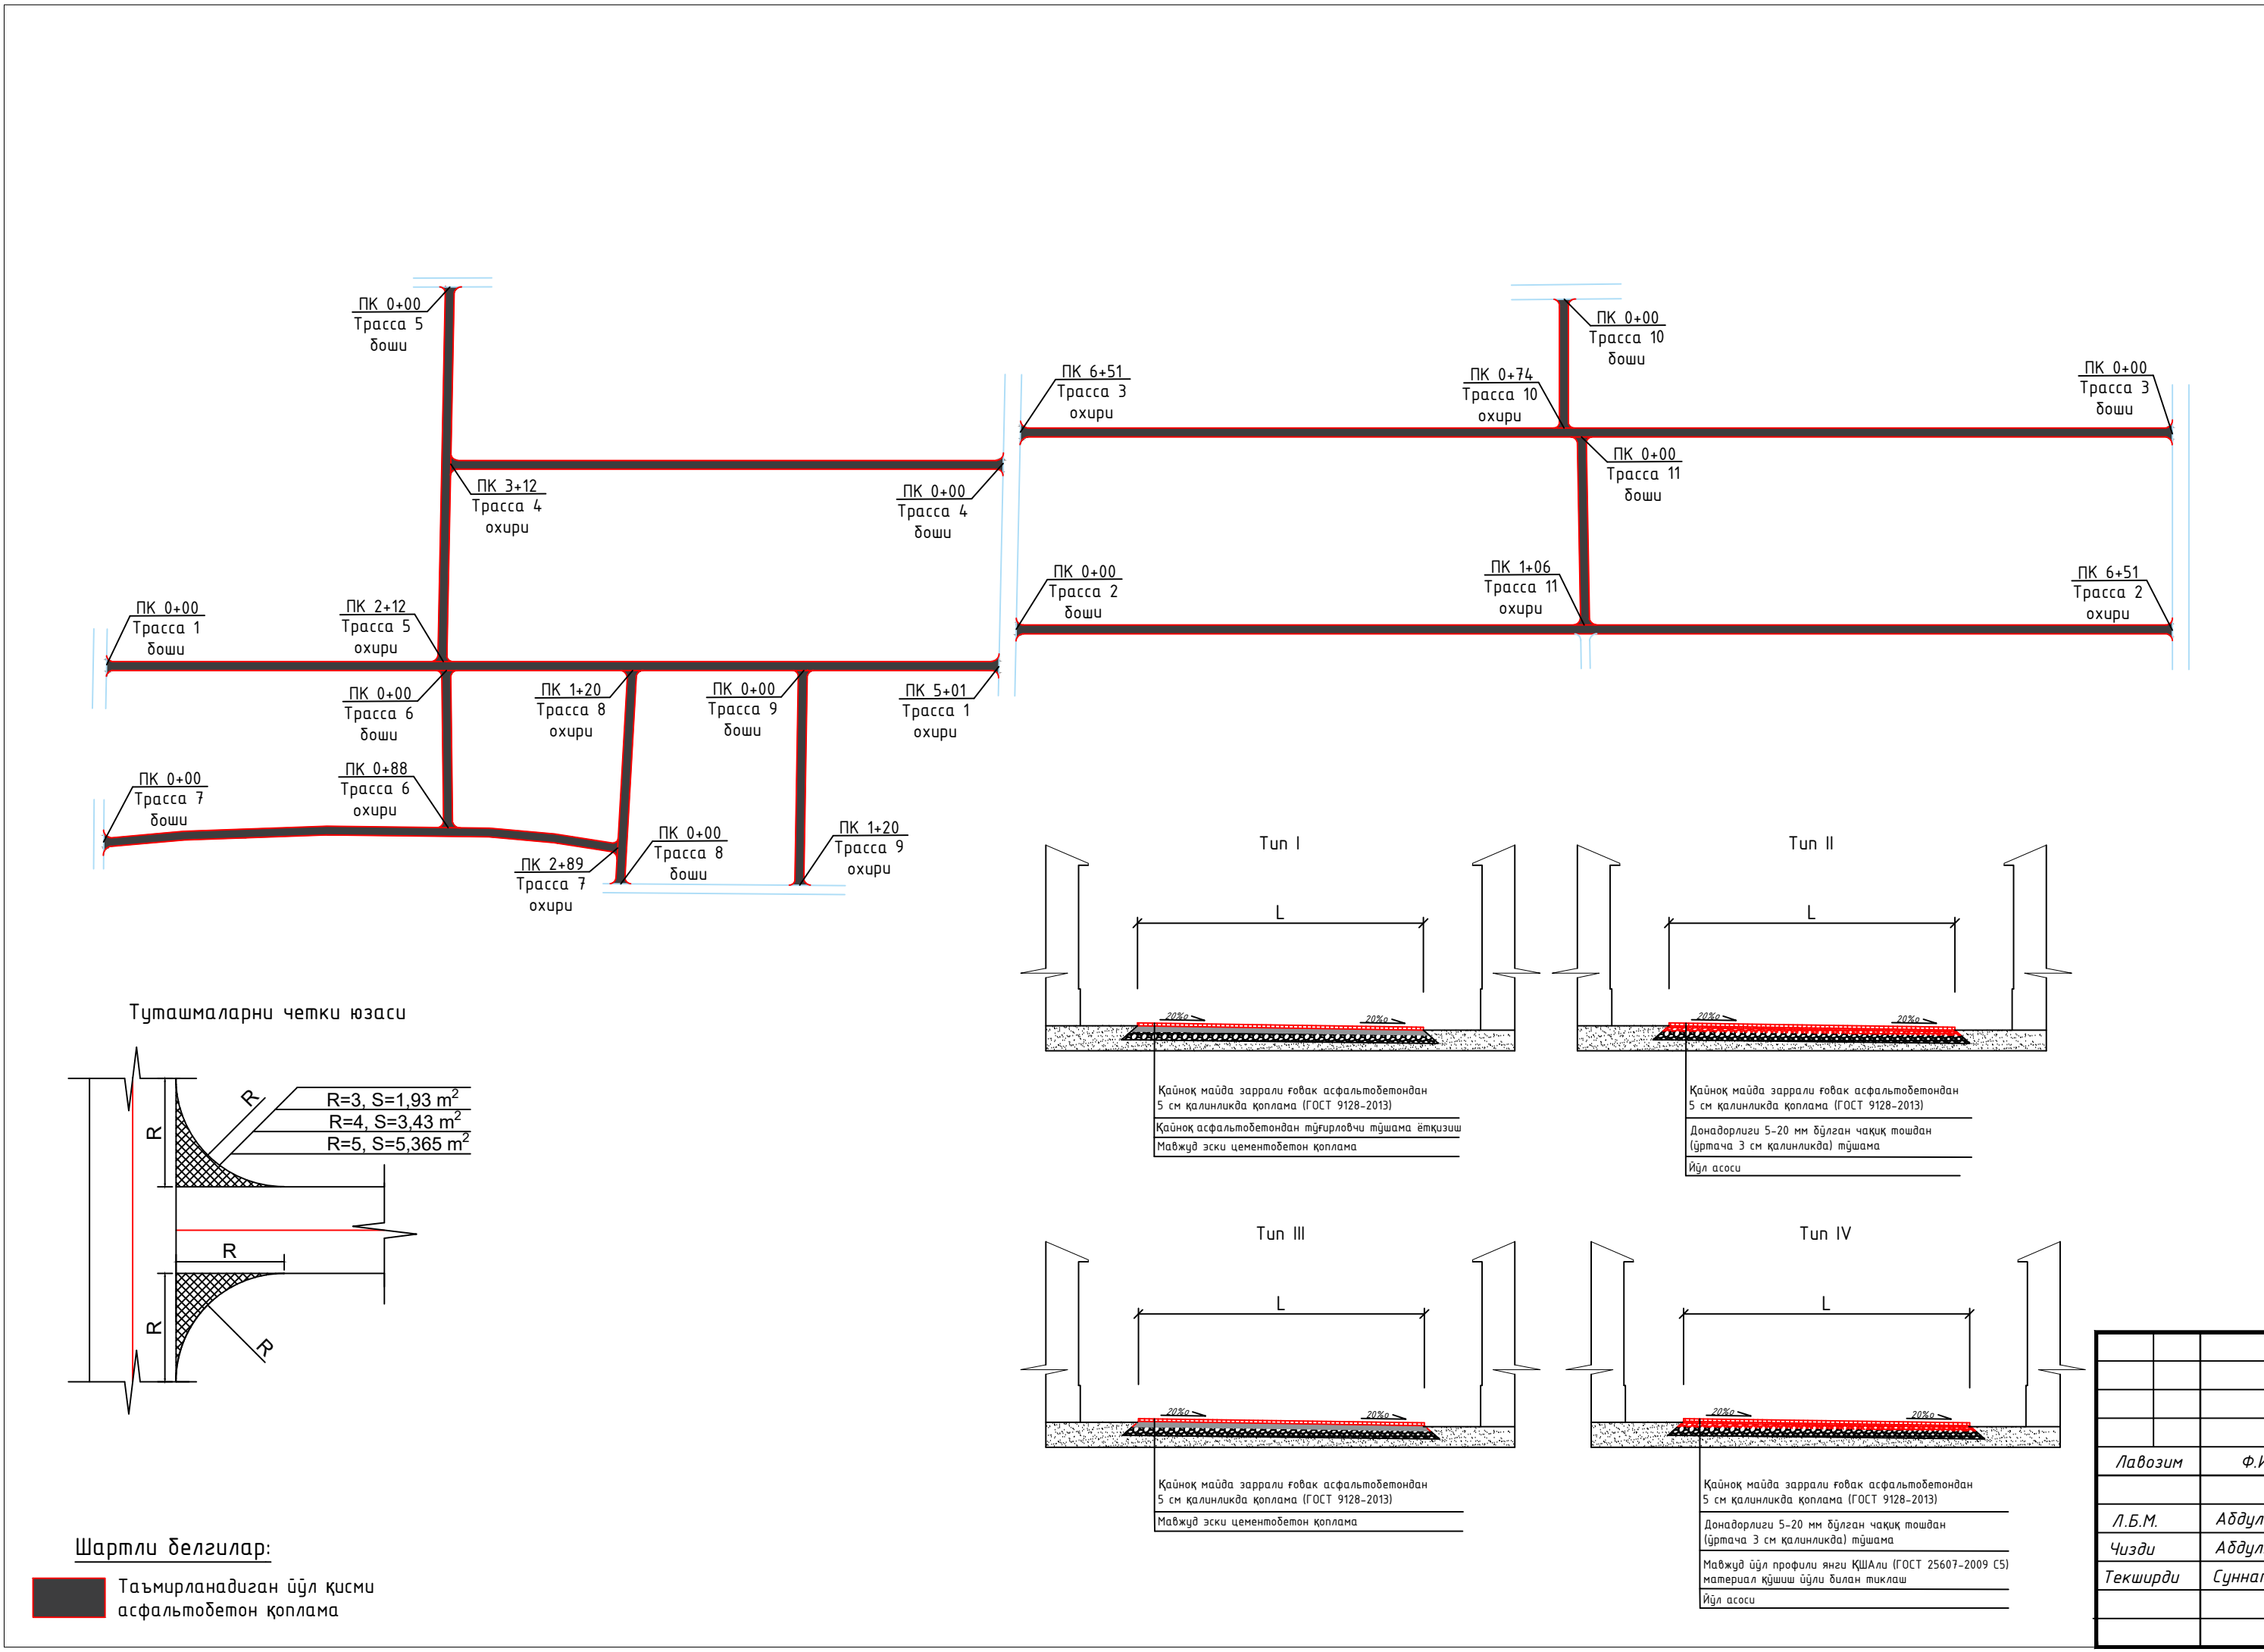


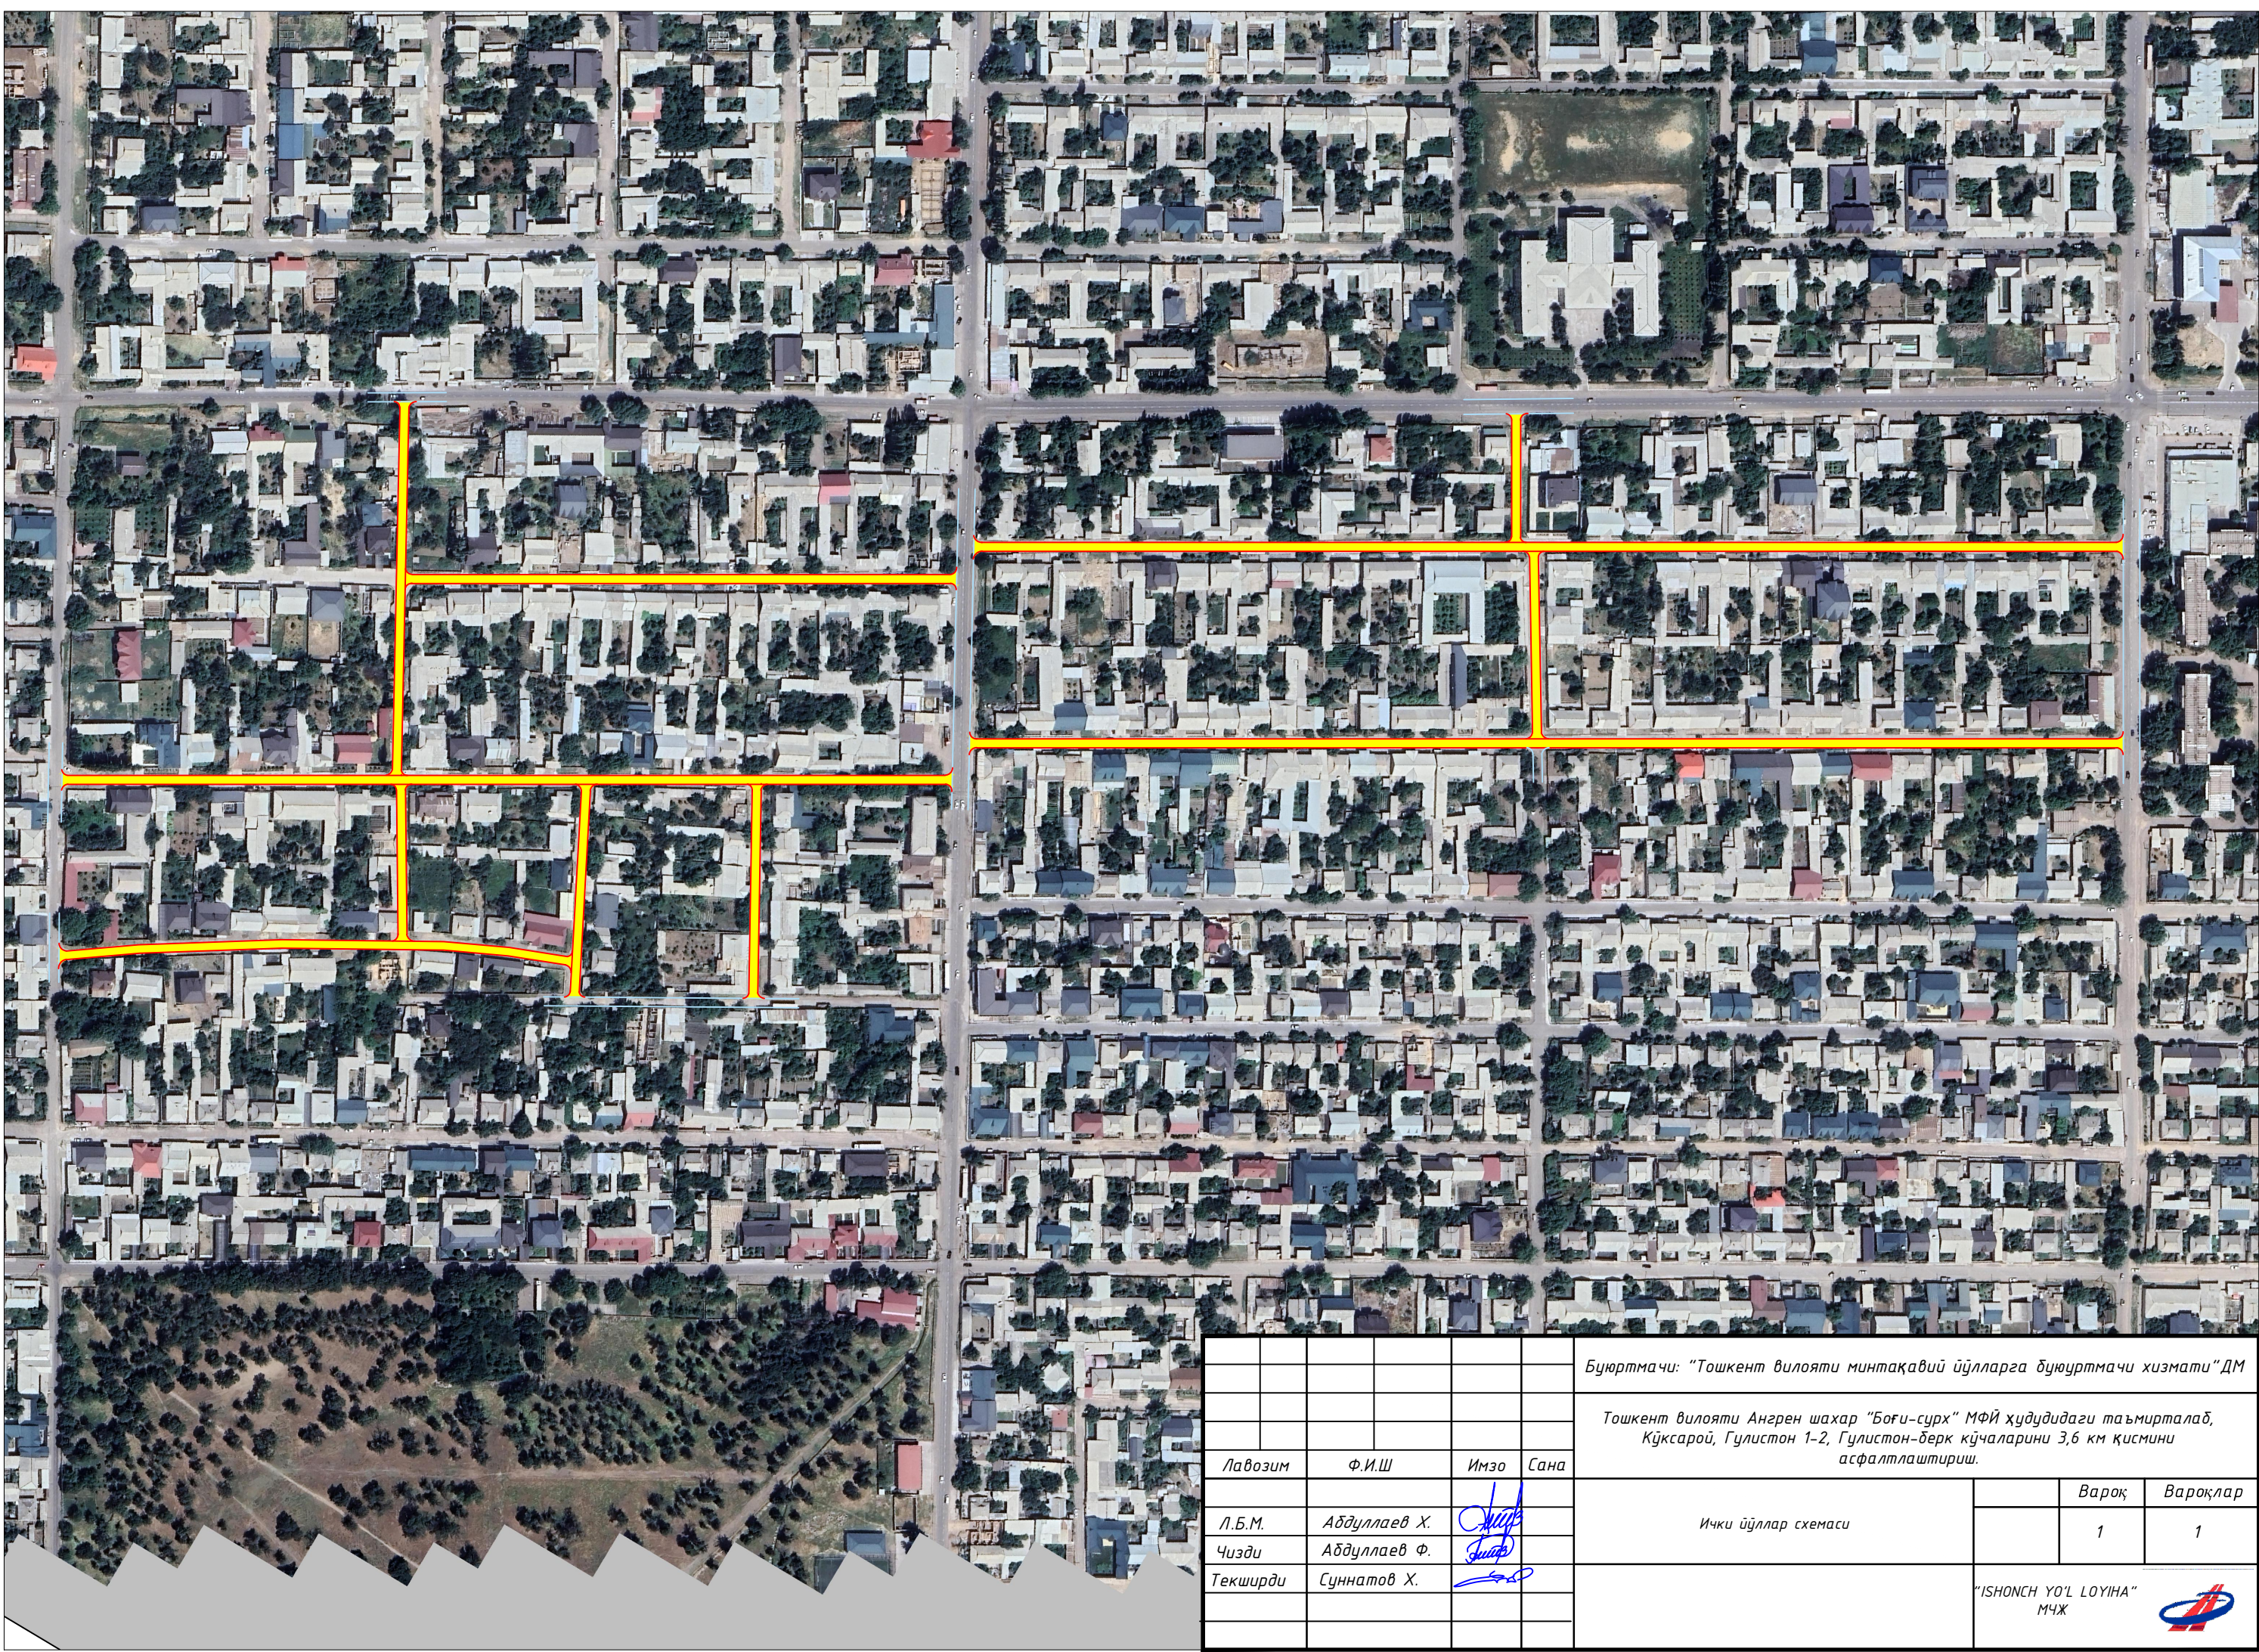

КЕЛИШИЛДИ
Ангрен шаҳар
"Тошкент вилояти минтақавий
йўллارга буюртмачи хизмати" ДМ

2026 йил

КЕЛИШИЛДИ
Боғи-сурх МФЙ раиси

2026 йил

КЕЛИШИЛДИ
Ангрен шаҳар
ободонлаштириш бршқармаси

2026 йил

T/p	Ишнинг манзилли боши	Ишнинг манзилли охири	Узун-лиги, метр	Йўлнинг эни, метр	Туташма-нинг четки юзаси, м2	Таъмирланадиган йўлнинг юзаси, м2	Тип
Трасса 1 (Гулистон кўчаси)							
1	0+00	5+01	501	5	21,46	2526,46	I
Трасса 2 (Гулистон кўчаси)							
2	0+00	6+51	651	5	21,46	3276,46	I
Трасса 3 (Кўксарой кўчаси)							
3	0+00	6+51	651	5	21,46	3276,46	I
Трасса 4 (Кўксарой кўчаси)							
4	0+00	3+12	312	5	10,73	1570,73	I
Трасса 5 (Кўксарой ўтми кўчаси)							
5	0+00	0+99	99	4,5	7,72	453,22	II
6	0+99	2+12	113	4,5	7,72	516,22	I
Трасса 6 (Кўксарой ўтми кўчаси)							
7	0+00	0+88	88	3,5	3,86	311,86	III
Трасса 7 (Гулистон берк кўчаси)							
8	0+00	2+89	289	5	13,72	1458,72	IV
Трасса 8 (Гулистон берк кўчаси)							
9	0+00	1+20	120	4	3,86	483,86	I
Трасса 9 (Гулистон берк кўчаси)							
10	0+00	1+20	120	4,5	7,72	547,72	I
Трасса 10 (Гулистон берк кўчаси)							
11	0+00	0+74	74	4	7,72	303,72	III
Трасса 11 (Гулистон берк кўчаси)							
12	0+00	1+06	106	4,5	7,72	484,72	III
ЖАМИ			3124	4,5		15210,15	

Буюртмачи: "Тошкент вилояти минтақавий йўллارга буюртмачи хизмати" ДМ

Тошкент вилояти Ангрен шаҳар "Боғи-сурх" МФЙ ҳудудидаги таъмирталаб, Кўксарой, Гулистон 1-2, Гулистон-берк кўчаларини 3,6 км қисmini асфалтлаштириш.

Лавазим	Ф.И.Ш	Имзо	Сана
Л.Б.М.	Абдуллаев Х.		
Чизди	Абдуллаев Ф.		
Текширди	Суннатов Х.		

Ички йўллар схемаси ва намунавий кўндаланг кесим

Варақ	Варақлар
1	1

"ISHONCH YO'LI LOYIHA" МЧЖ