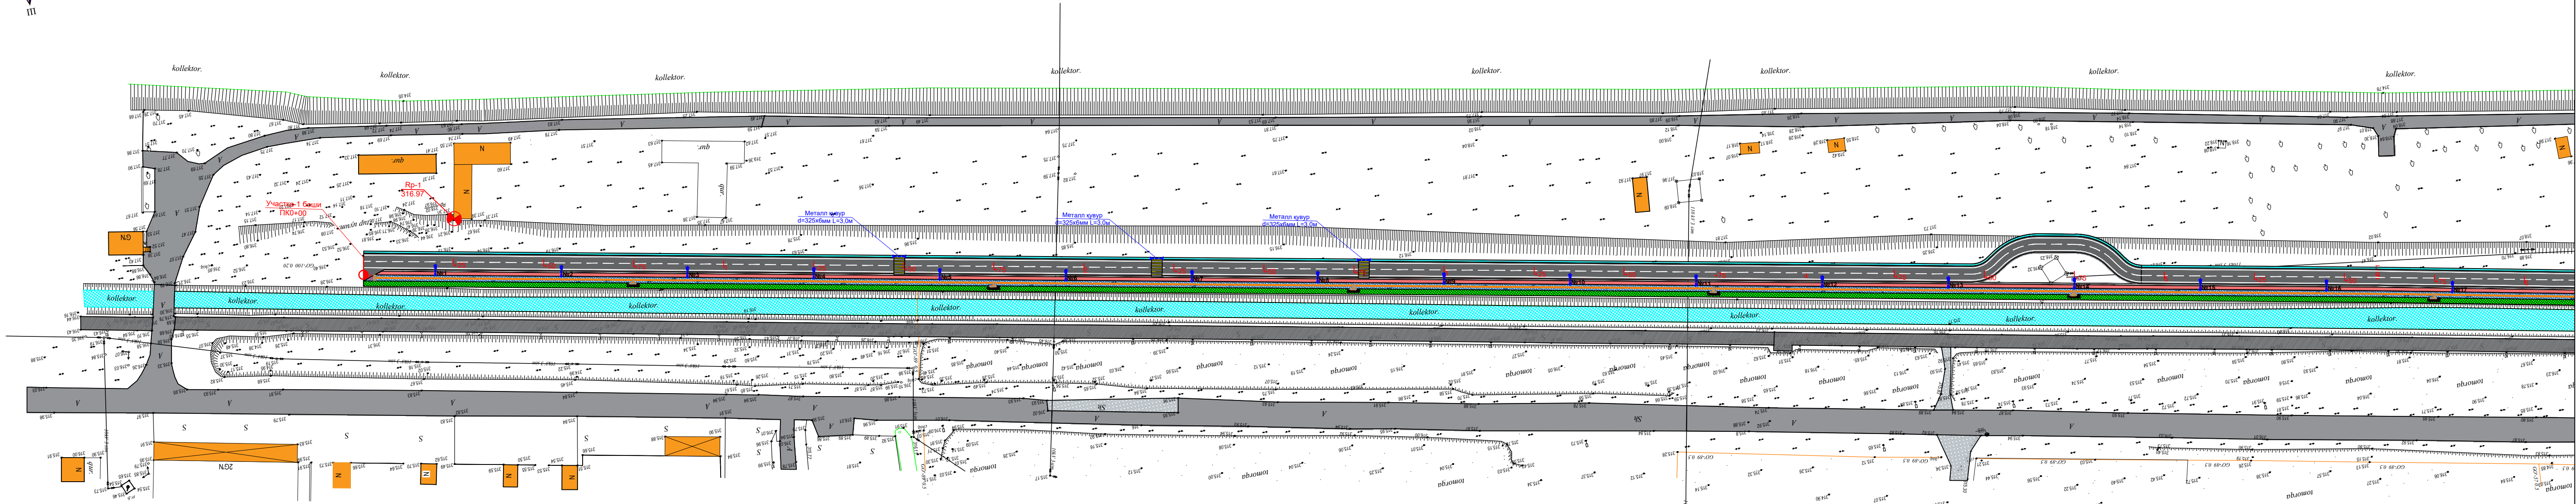


СИРДАРЁ ВИЛОЯТИ БОЁВУТ ТУМАНИ



Видимость углов поворота, прямых и кривых плана трассы-1																				
Точка	Положение вершины угла			Координаты		Величина угла поворота		Радиус, м	Элементы кривой, м					Положение переходных кривых					Расстояние между вершинами, м	Длина прямой, м
	км	пк	+	X	Y	влево	вправо		тангенс	тангенс	переходные кривые	круговая кривая	биссектриса	начало	конец	начало	конец			
НТ	0	0	0.00	-1833133.84	1368063.67															
ВУ1	1	5	59.22	1833022.89	1367535.57	0° 21' 31"	0.00			0.00	0.00	0.00	5	59.22	5	59.22	5	59.22	59.22	59.22
ВУ2	1	7	25.13	-1832988.96	1367373.16	2° 38' 20"	3000.00	89.10	89.10	0.00	0.00	136.17	0.80	8	56.03	8	56.03	7	94.21	105.91
ВУ3	1	9	25.59	-1832957.03	1367176.23	2° 20' 58"	3000.00	81.50	81.50	0.00	0.00	122.98	0.63	8	64.09	8	64.09	9	87.07	209.49
КТ	1	12	60.00	-1832890.30	1366847.23															334.43

- Шартли белгилар:
- Мавзун асфальт қоплама
 - Асфальт қоплама
 - Пейзаж қиғнасы
 - Велосипед йўли
 - ПК-6 лоток
 - Rp

Масштаб 1:500				2024			
Трасса рекаси				Рп 1 3			
ПКО-00 - ПКО-00				"BUSINESS MEGA PROJECT" 2. Сирдарё			

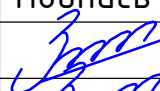
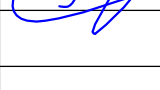
Иш ҳажмлари жадвали

№	Иш турлари	Ўлчов бирлиги	Миқдори
1.Участка-1 L=1260м			
Йўлнинг қатнов қисми			
1	Механизмлар ёрдамида ўймадан кўтармага суриш;	м3	2631,53
2	Механизмлар ёрдамида кўтармага тупроқ ташиб келтириш;	м3	143,99
3	Грунтни 10 км га ташиш;	т	230,38
4	Катоклар ёрдамида зичлаш;	м3	2775,52
5	Зичлаш учун сув сепиш;	м3	2775,52
6	Қум-шағал аралашмасидан 20см қалинликда асоснинг куйи қатламини ётқизиш С4 ГОСТ25607-2009	м2	6678,0
7	Қум-шағал аралашмасидан 20см қалинликда асоснинг юқори қатламини ётқизиш С4 ГОСТ25607-2009	м2	6174,0
8	Асфальтобетон қоришмасини ётқизишдан олдин асосга битум эмульсия сепиш;	т	2,82
9	Йирик донали асфальтобетондан t=7см қалинликда қопламанинг куйи қатлами ГОСТ9128-2013й;	м2	5630,0
10	Асфальтобетон қоришмасини ётқизишдан олдин битум эмульсия сепиш;	т	1,13
11	Майда донали асфальтобетондан t=5см қалинликда қопламанинг юқори қатлами ГОСТ9128-2013й;	м2	5630,0
12	Бордюрлар тагига чақиқтошдан 5см қалинликда асос ётқизиш;	м3	17,5
13	1ОТ-300,30 бордюр ўрнатиш;	шт/пм	418/1254
Йўлнинг унг томониға пиёдалар йўлакчасини қуриш, эни - 2,7м			
14	Қум-шағал арапашмасидан 12см қалинликда асос ётқизиш С4 ГОСТ25607-2009;	м2	3132,5
15	Металл сетка 4 лик 15х15см;	м2	3132,5
16	Полиэтилен клёнка;	м2	3132,5
17	М-100 бетондан 7см қалинликда фундамент ётқизиш;	м3	219,28
18	Брусчатная плитка 20х40х6см ётқизиш;	м2	2756,6
19	Кўзи ожизлар учун махсус йўналтирувчи тактил плиткалар ўрнатиш;	м2	370,9
20	Кўзи ожизлар учун махсус огоҳлантирувчи тактил плиткалар ўрнатиш;	м2	10,6
21	Бордюрлар тагига чақиқтошдан 5см қалинликда асос ётқизиш;	м3	17,5
22	1ОТ-300,30 бордюр ўрнатиш;	шт/пм	418/1254
ЛК-6 лотокларини ётқизиш			
23	Механизмлар ёрдамида 0,5х0,6м ўлчамда корита очиш;	м3	756,0
24	Қум-шағал аралашмасидан 10см қалинликда лотокларнинг тагига асос ётқизиш С4 ГОСТ25607-2009;	м3	75,6
25	ЛК-6 темирбетон лотокларини ўрнатиш;	шт/м3	210/115,5
6	Бордиюр ўрнатиш 1000х200х80мм;	шт	13,0
7	Скамейка ўрнатиш;	м2	14,56
8	Урна 3 талик;	шт	13,0
9	Ногиронлиги бўлган шахслар учун махсус тўхтаб туриш жойи белгисини чизиш;	шт/м2	13/6,24

2.Участка-2 L=36,2м			
Йўлнинг қатнов қисми			
1	Механизмлар ёрдамида ўймадан кўтармага суриш;	м3	46,76
2	Механизмлар ёрдамида кўтармага тупроқ ташиб келтириш;	м3	361,26
3	Грунтни 10 км га ташиш;	т	578,02
4	Катоклар ёрдамида зичлаш;	м3	408,02
5	Зичлаш учун сув сепиш;	м3	408,02
6	Қум-шағал аралашмасидан 20см қалинликда асоснинг куйи қатламини ётқизиш С4 ГОСТ25607-2009	м2	277,32
7	Қум-шағал аралашмасидан 20см қалинликда асоснинг юқори қатламини ётқизиш С4 ГОСТ25607-2009	м2	262,84
8	Асфальтобетон қоришмасини ётқизишдан олдин асосга битум эмульсия сепиш;	т	0,12
9	Йирик донали асфальтобетондан t=7см қалинликда қопламанинг куйи қатлами ГОСТ9128-2013й;	м2	248,36
10	Асфальтобетон қоришмасини ётқизишдан олдин битум эмульсия сепиш;	т	0,05
11	Майда донали асфальтобетондан t=5см қалинликда қопламанинг юқори қатлами ГОСТ9128-2013й;	м2	248,36
Йўлнинг икки томониға пиёдалар йўлакчасини қуриш, эни - 2,7м			
12	Қум-шағал аралашмасидан 12см қалинликда асос ётқизиш С4 ГОСТ25607-2009;	м2	100,0
13	Металл сетка 4 лик 15х15см;	м2	100,0
14	Полиэтилен клёнка;	м2	100,0
15	М-100 бетондан 7см қалинликда фундамент ётқизиш;	м3	7,0
16	Брусчатная плитка 20х40х6см ётқизиш;	м2	88,0
17	Кўзи ожизлар учун махсус йўналтирувчи тактил плиткалар ўрнатиш;	м2	12,0
18	Кўзи ожизлар учун махсус огоҳлантирувчи тактил плиткалар ўрнатиш;	м2	1,8
19	Бордюрлар тагига чақиқтошдан 5см қалинликда асос ётқизиш;	м3	1,1
20	1ОТ-300,30 бордюр ўрнатиш;	шт/пм	27/81
3. Скамейкалар ўрнатиш			
1	Қум-шағал аралашмасидан 12см қалинликда асос ётқизиш С4 ГОСТ25607-2009;	м3	7,0
2	Полиэтилен клёнка;	м2	58,5
3	М-100 маркали монолит бетондан қоплама қуриш h=10см;	м3	5,85
4	Брусчатная плитка 20х40х6см ётқизиш;	м2	28,3
5	Кўзи ожизлар учун махсус йўналтирувчи тактил плиткалар ўрнатиш;	м2	15,6
5	Бордиюр ўрнатиш учун t=2см қалинликда асосга М200 маркали раствор қуриш;	м2	15,6
4.Пиёдалар йўлакчасидан автомобил йўлини кесиб ўтиш учун монолит бетондан қоплама қуриш қайдномаси			
1	М-300 монолит бетондан қоплама қуриш h=10см, м2;	м3	14,4
2	Диаметри 325х6мм бўлган металл қувур ўрнатиш;	м	24,0
3	М-250 маркали бетондан кириш-чиқиш каллагини қуриш;	м3	0,8

5.Қуёш панелли тунги ёритиш чироқларини ўрнатиш			
1	Механизмлар ёрдамида 0,5х0,5м ўлчамда 1,3м чуқурликда яма очиш;	м3	11,7
2	Таянчларни ўрнатиш учун анкер АБ-24х1135-А;	шт	36
3	Таянчлар анкерига М200 бетондан фундамент қуйиш;	м3	11,7
4	Опора К080 маркали металл таянчлар ўрнатиш;	шт/т	36/5,4
5	Қуёш панелларини қотириш учун бир шохли кронштейнлар ўрнатиш;	шт	36
6	Кронштейн КрКР-1-175;	шт/т	36/5,4
7	Светодиодли қуёш панелли қўча чироқлари марка ВСТ-OLK3.0(120W);	шт	36
8	Светодиодли қуёш панелли пиёдалар йўлакчаси чироқлари марка ВСТ-ОРР2.0-А(50W);	шт	36
6. Йўл белгиларини ўрнатиш ва йўл ётиқ чизиқларини чизиш			
1	Йўл белгиларини ўрнатиш;	шт	20,0
2	Йўл белгилари устунчалари учун диаметри 76х3мм бўлган металл қувурлар;	м	75,0
3	Йўл белгилари устунчаларига М-200 маркали бетондан фундамент қуриш;	м3	0,96
4	Хавфли бурилишлар 1,12,1 йўл белгиси;	шт	1,0
5	Хавфли бурилишлар 1,12,2 йўл белгиси;	шт	1,0
6	Иккинчи даражали йўл билан кесишув 2,3,2 йўл белгиси;	шт	2,0
7	Пиёдалар ўтиш жойи 5.16.2 йўл белгиси;	шт	16,0
8	1.1 йўл ётиқ чизиғини чизиш;	км	2,59
9	1.5 йўл ётиқ чизиғини чизиш;	км	1,296
10	Пиёдалар ўтиш жойига 1.14.1 йўл ётиқ чизиғини чизиш;	м	48,0

Масштаб 1:500

						2026г.
						«Боёвут туман марказидан оқиб ўтувчи “Жанубий Мирзачўл” канали ўнг қирғоғи бўйидаги бўш турган 5 гектар ер майдонини истисно тарикасида доимий фойдаланиш ҳуқуқи билан аукцион савдоларига чиқариш ва каналнинг муҳофаза зонасидаги белгиланган ҳудудлар инфратузимасини яхшилаш ва “Соҳил бўйи” экотуризм мажмуасини ташкил қилиш»
Изм.	Кол.уч	Лист	Н.док	Подпись	Дата	Иш ҳажмлари жадвали
ГИП	Зарпуллаев А					
Разраб.	Зарпуллаев А					
Н.контр	Юсупов Б					РП
						3
						3
						“BUSINES MEGA PROJECT” г.Сырдарья.