



Андозавий кўндалант кесим
Пиедалар йўлакчаси йўлнинг йн
томонда

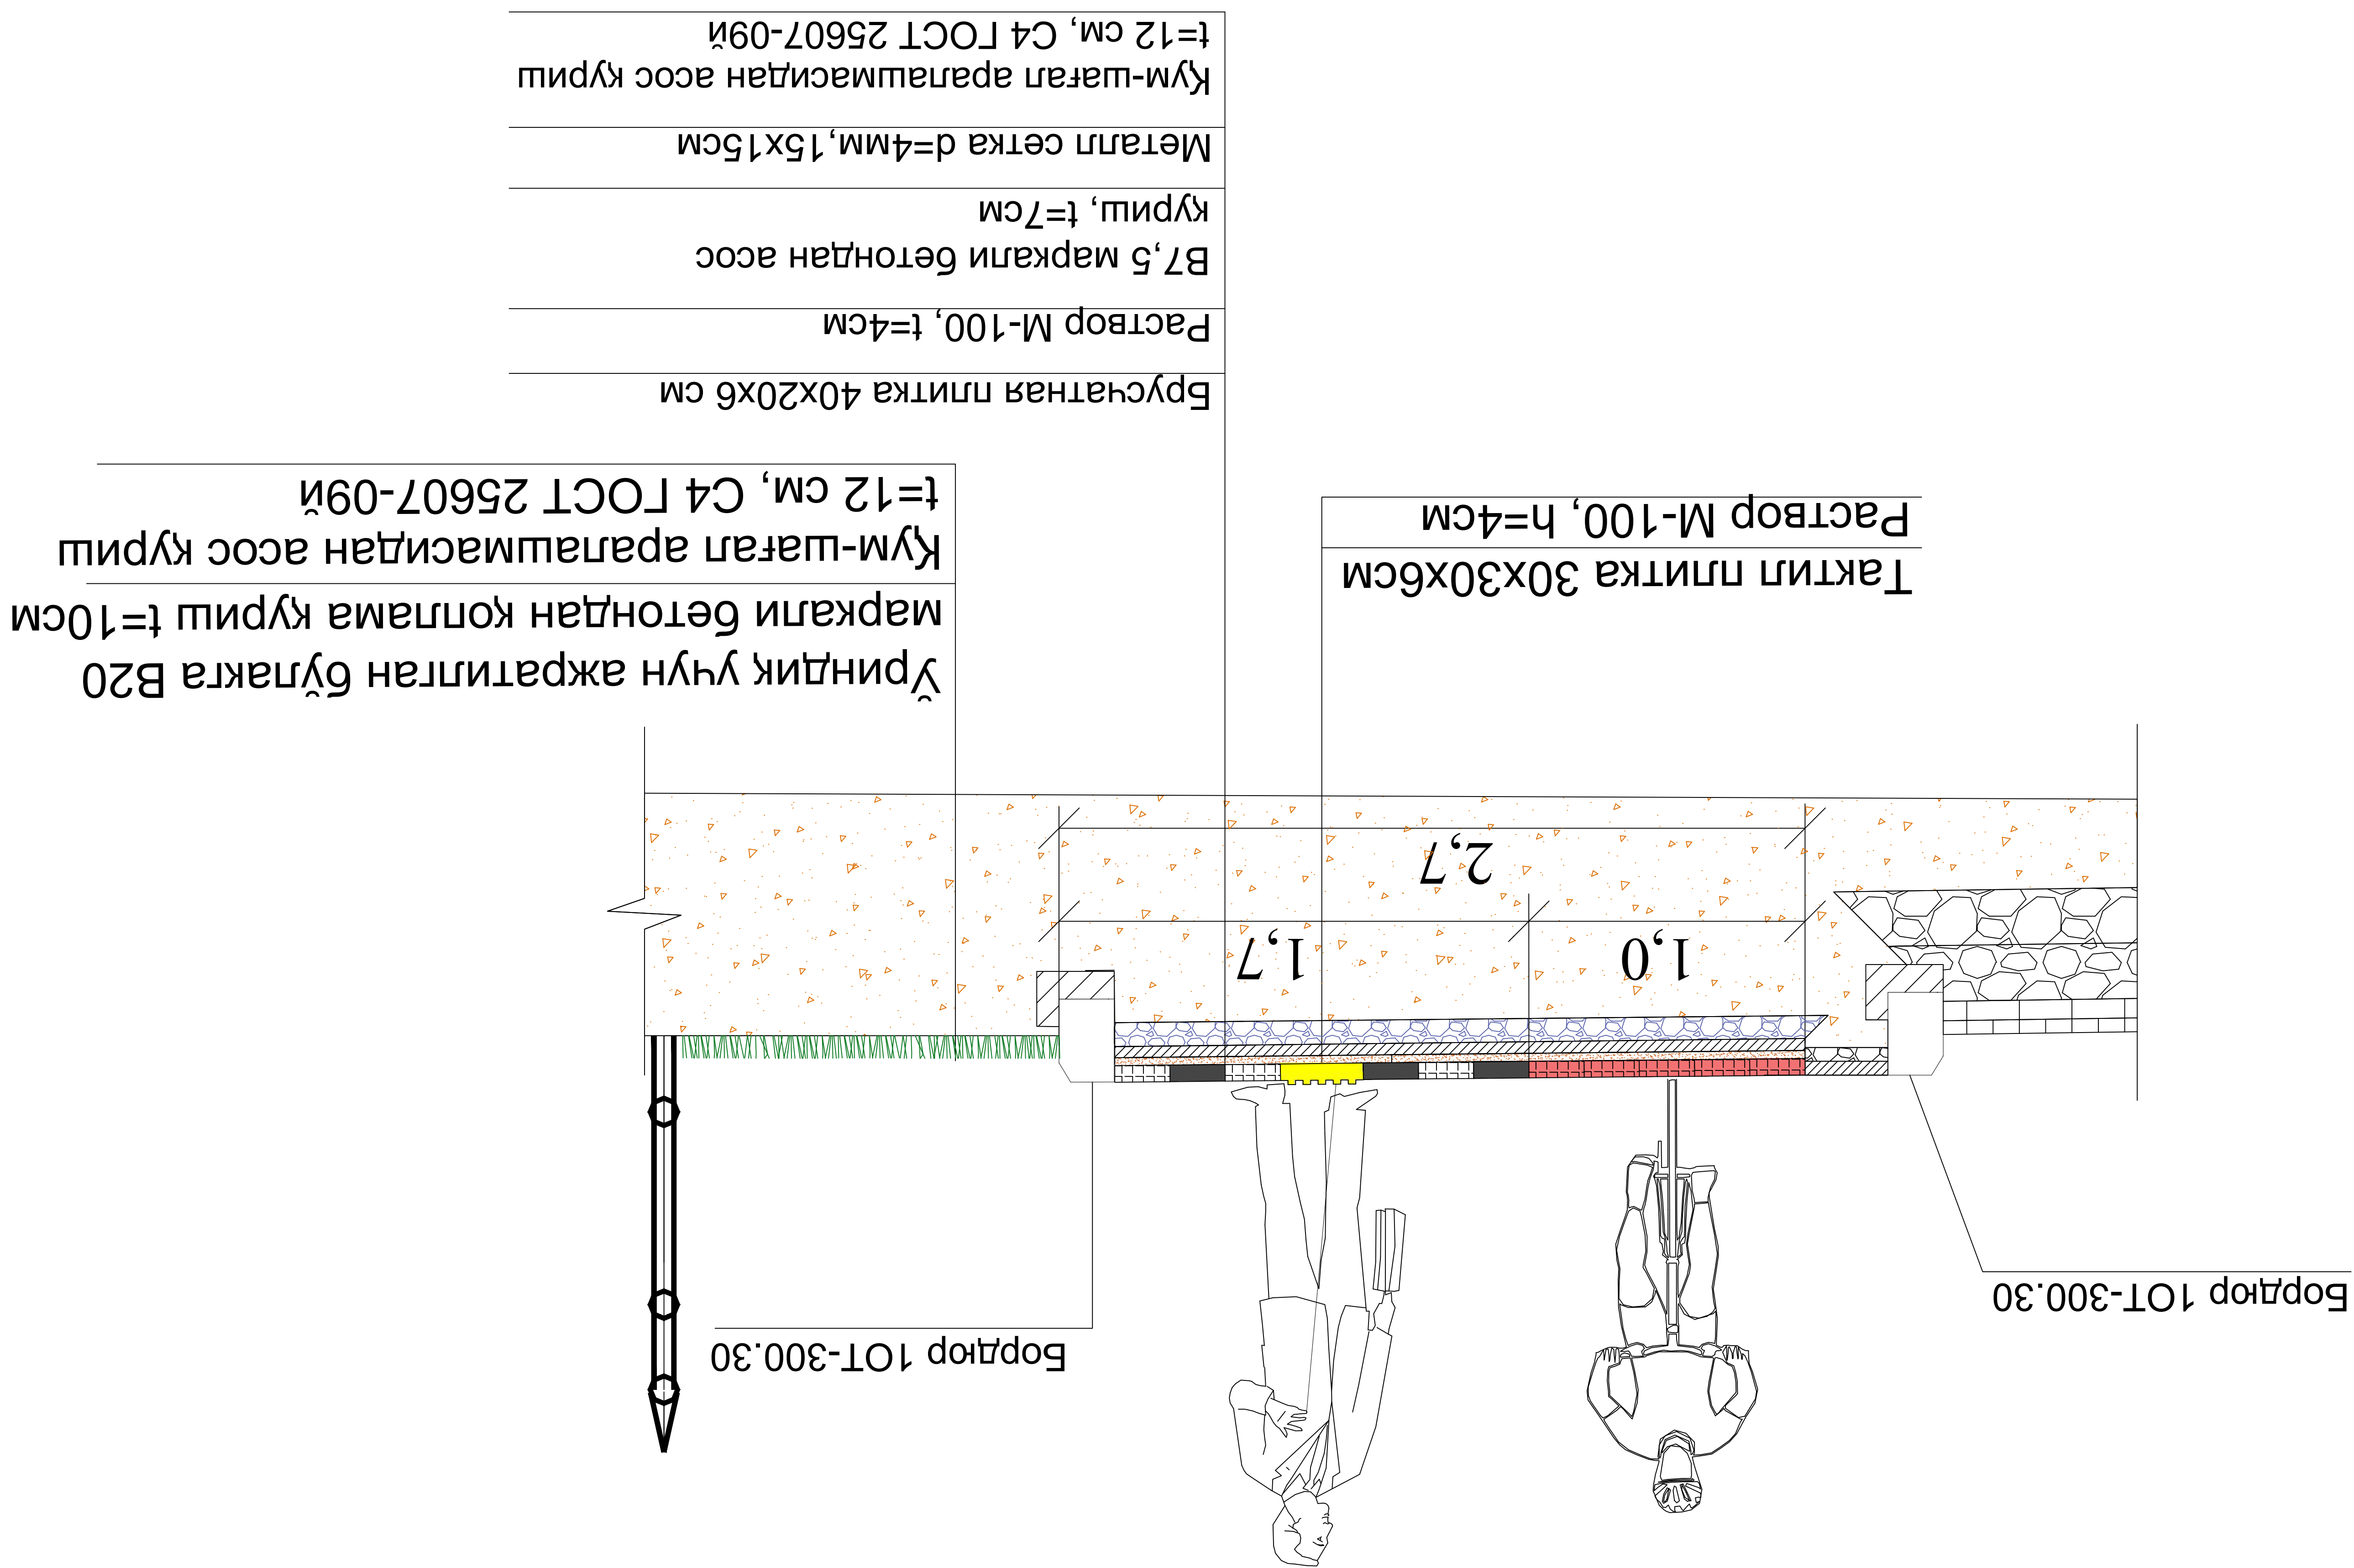


--	--	

Тактил плитларни қирш-чиқиш йўллари ва пидлар йўлаклариди ўрнатиш
учун андозавий чизмалар

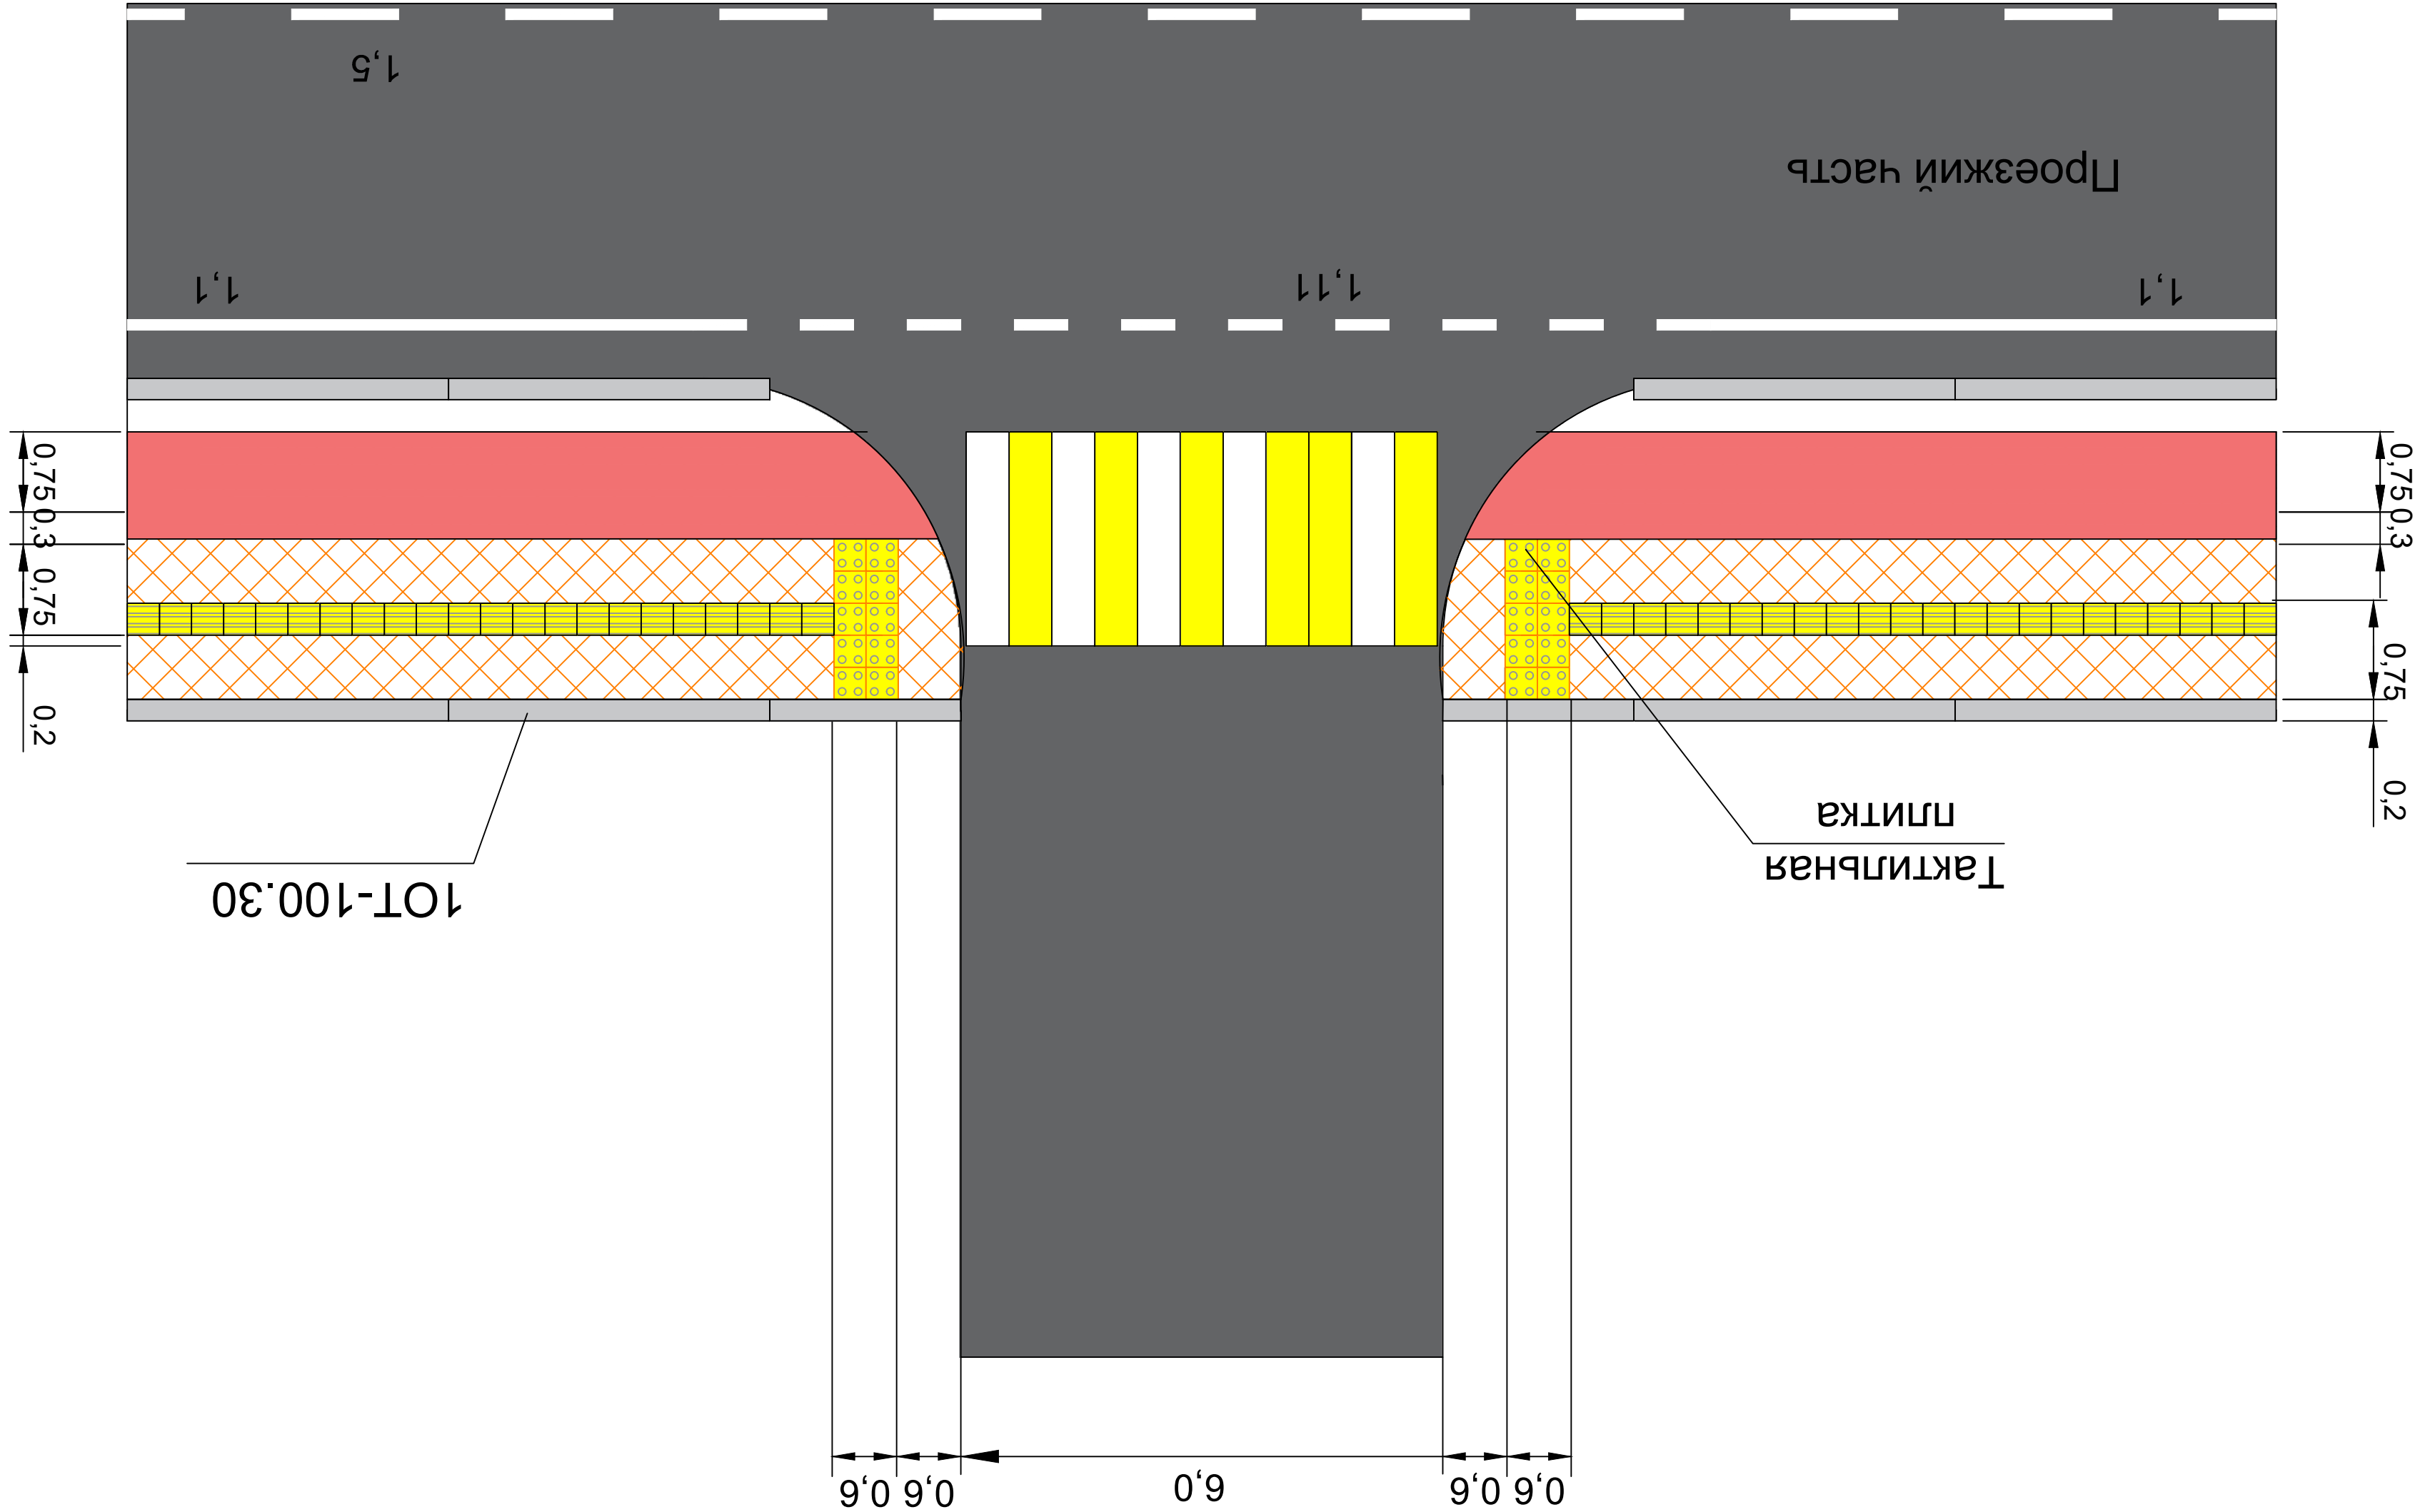

Узел "А"
М 1:20

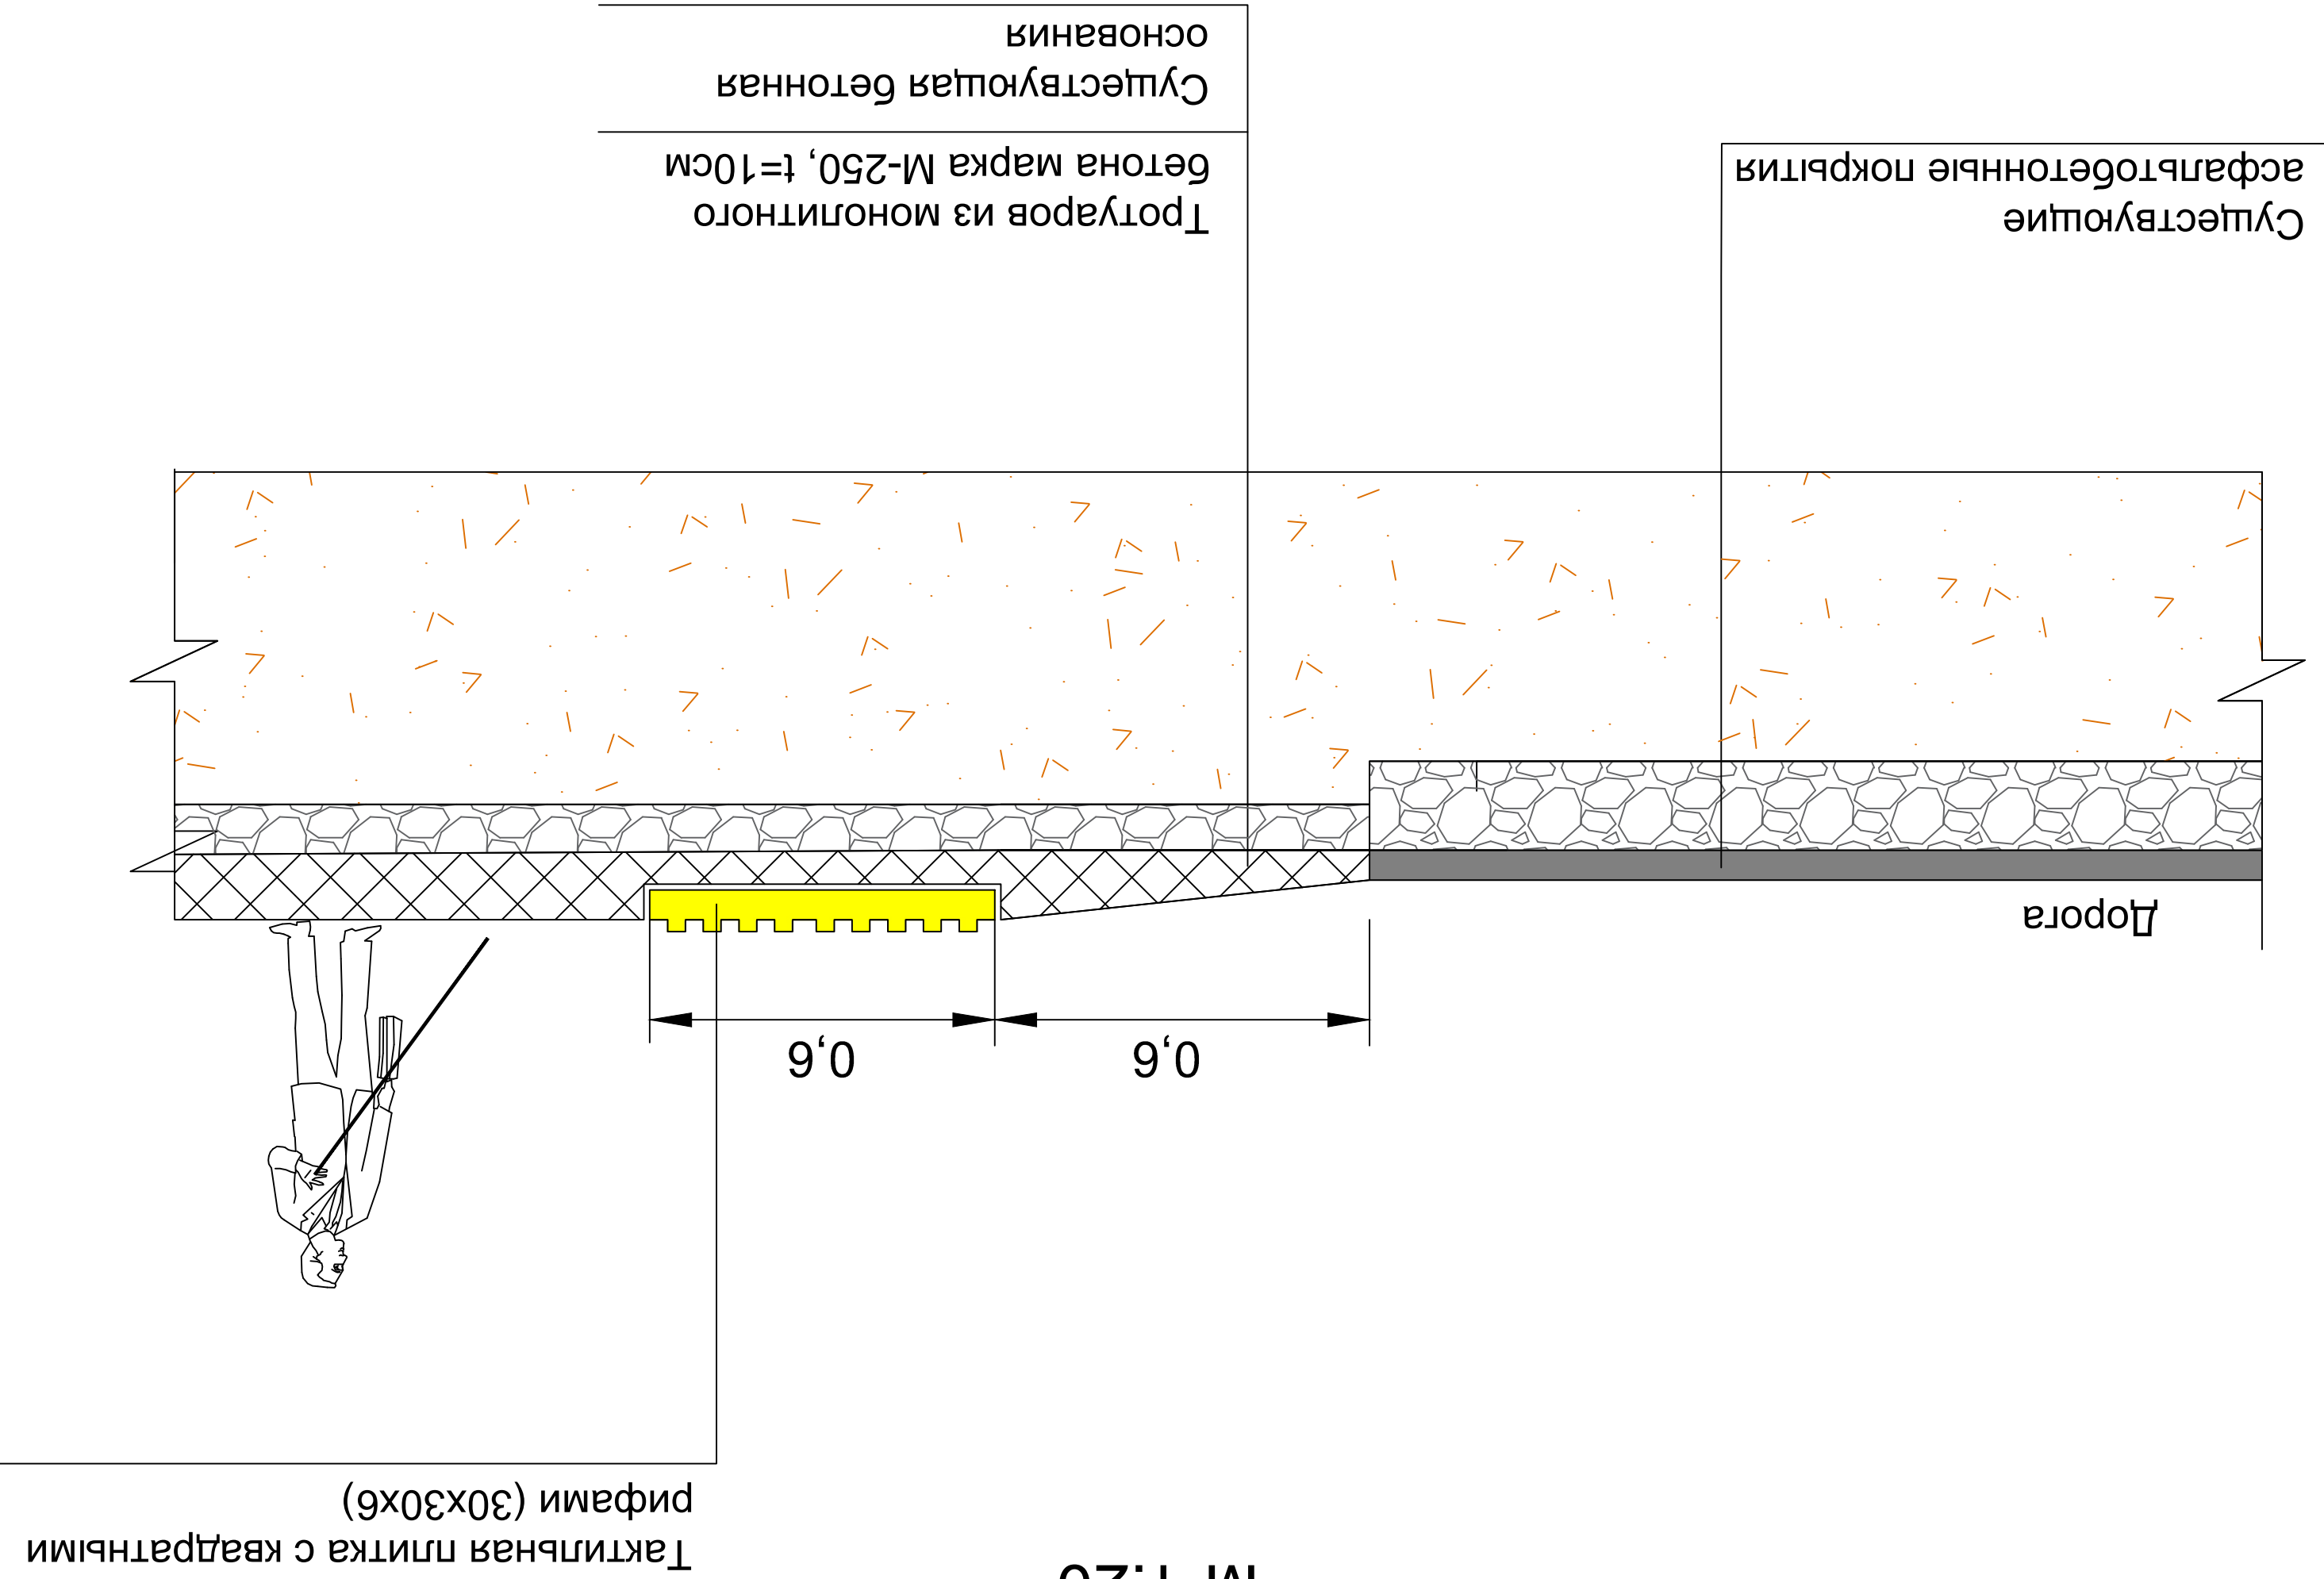


Изох: Барча ўлчамлар метрда берилган



Изм.	Кол.ч	Лист	№ док	Подпись	Дата
Разраб.	Запроект	А	Юсупов Б		
Н.компр					
«Боев» тутман марказидан оқиб ўтувчи «Жанубий Мирчаўли» канални ўнг қирғоғи бўйлаги бўш тўртан 5 тектар ер майлонини истиқсно тариқасида лониний фойдаланиш хукуки билан ақшон евадоларига чикариши ва каналнинг муҳофизат зонасидан бегитилган хўдлар анифратузмасинини яхшилаш ва «Соҳил бўйи» экотуризм мажмуасини ташкил қилиш»					
Тактил плиталарни қирш-чиқиш йўллари ва андозавий чизмалар					
Смобуя	Лист	4	8	«BUSINES MEGA PROJECT» 2.Сырдаря.	

Планировка и дизайн помещений

План М 1:100

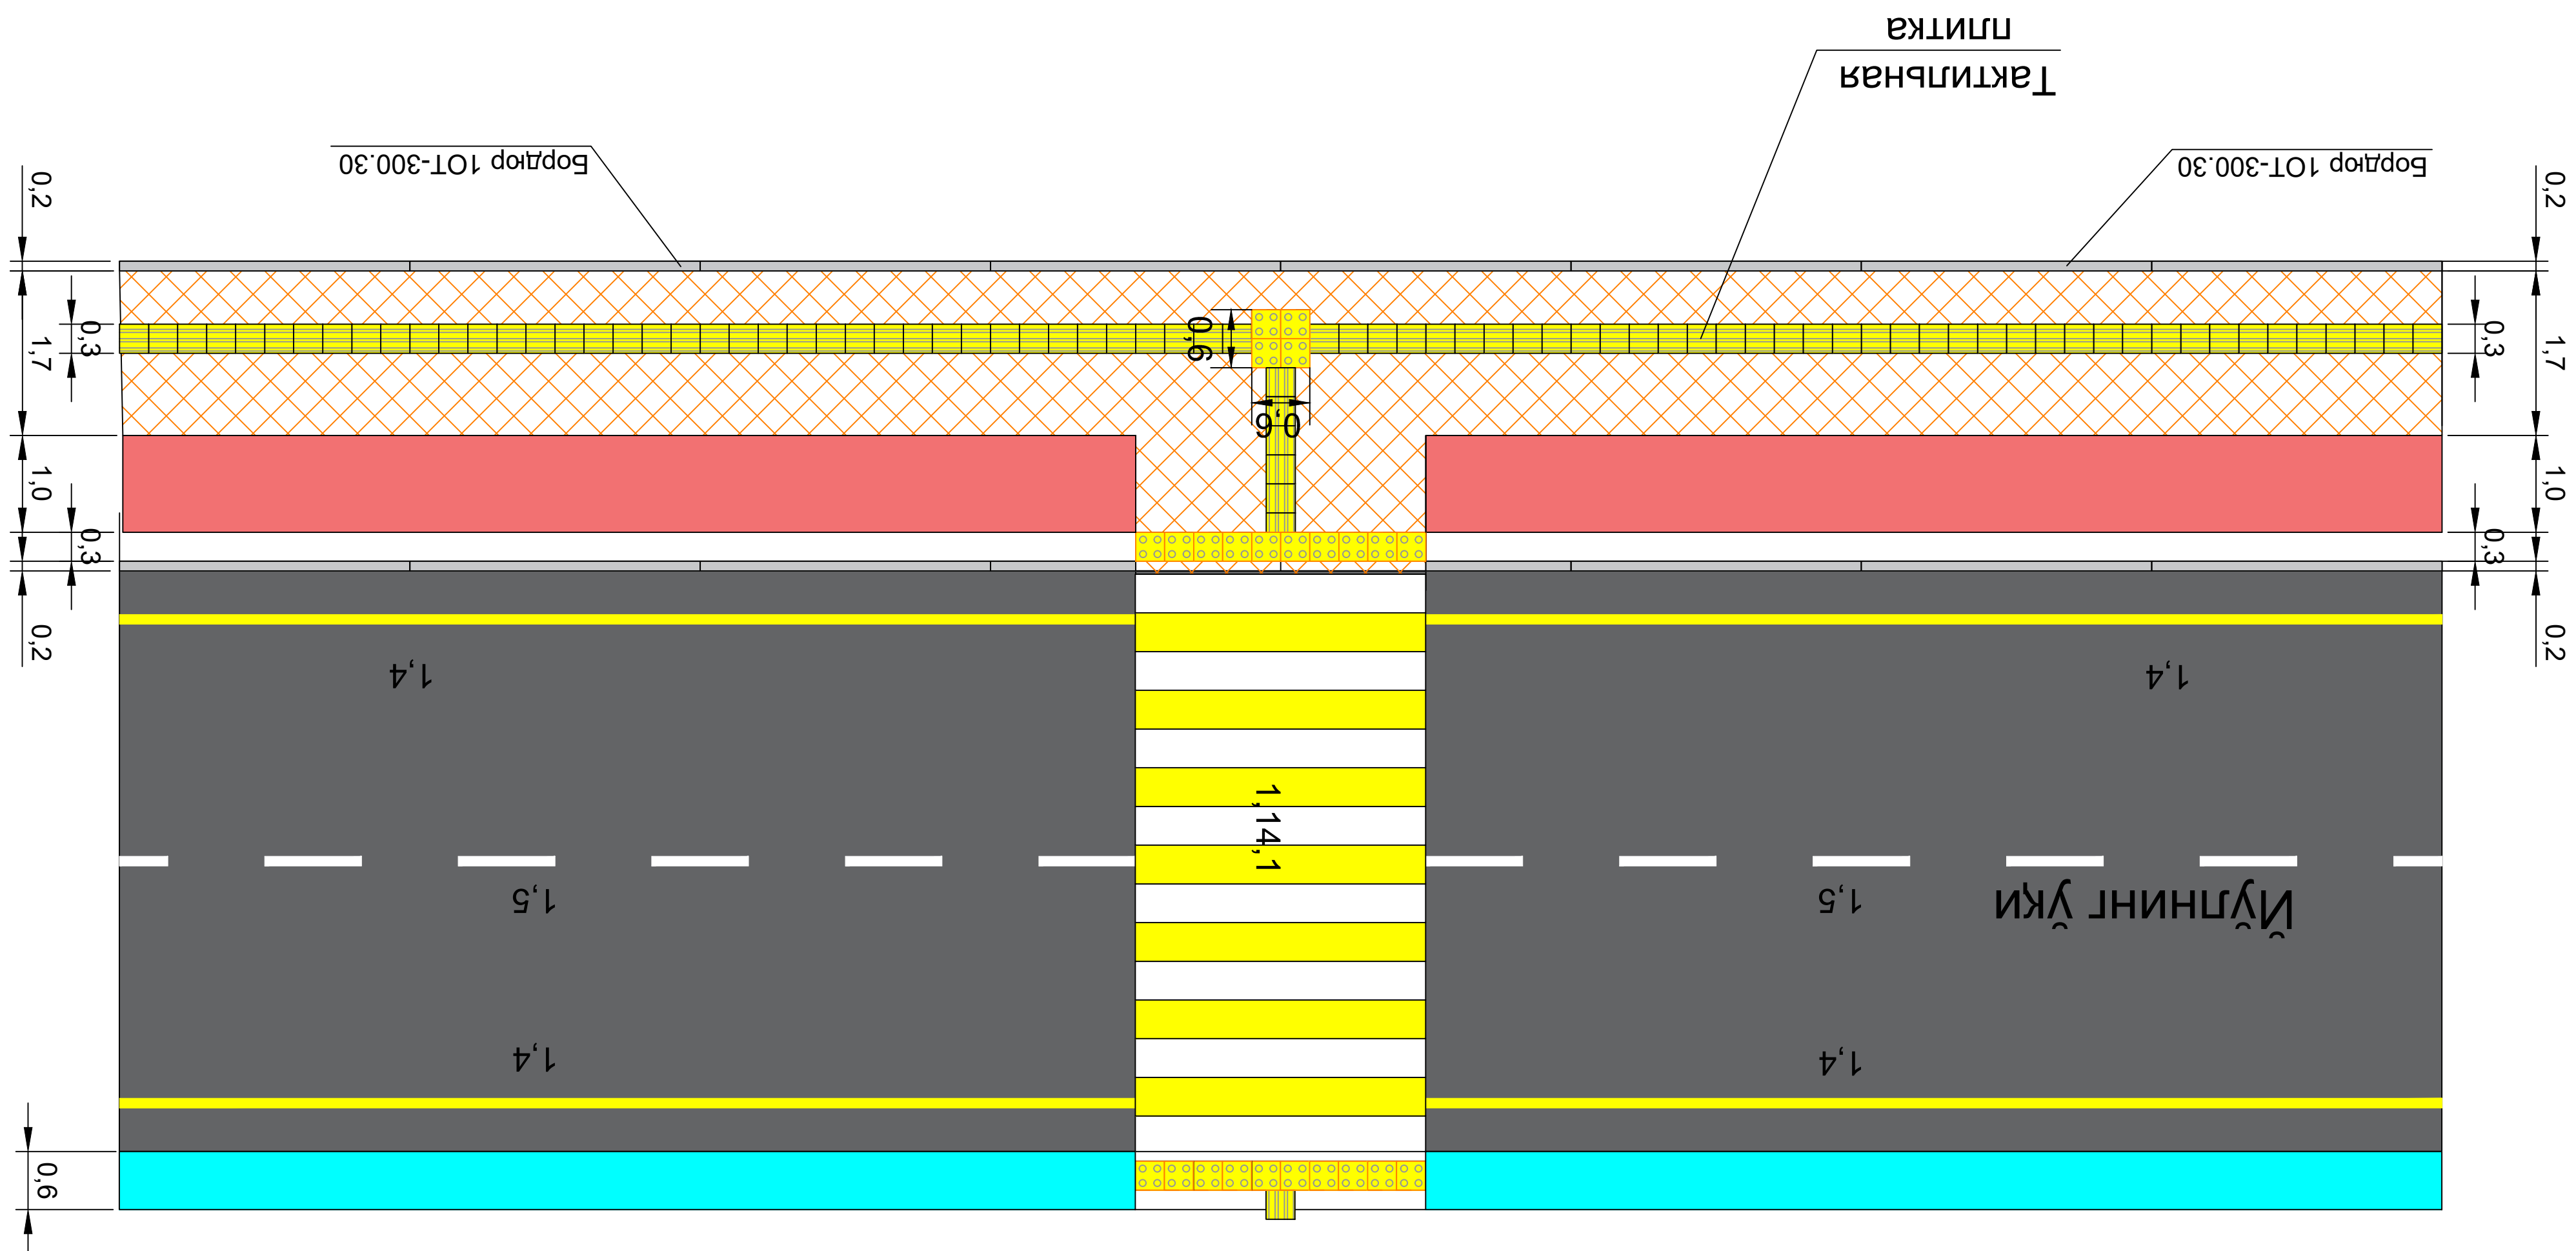

Иш хажмтари нийн хисоблалт кайдондмасын			
№	Лийхиада кўзда тўтгилган иш гўрпани ва таабидлар	Ҳулов бйрлиги	Микдори
1	Кўзи ожизлар учун максус йўналтурувчин тактил плинклар йўрнатиш	м2	387,0
2	Кўзи ожизлар учун максус орохлантурувчин тактил плинклар йўрнатиш	м2	8,28
3	Ногйронлиги бўлган шахслар учун максус тўхтаб турши жойи белгисинини чизиш	шт/м2	13/6,24
4	Скмаейка	шт	13,0
5	Ҳрна	шт	13,0

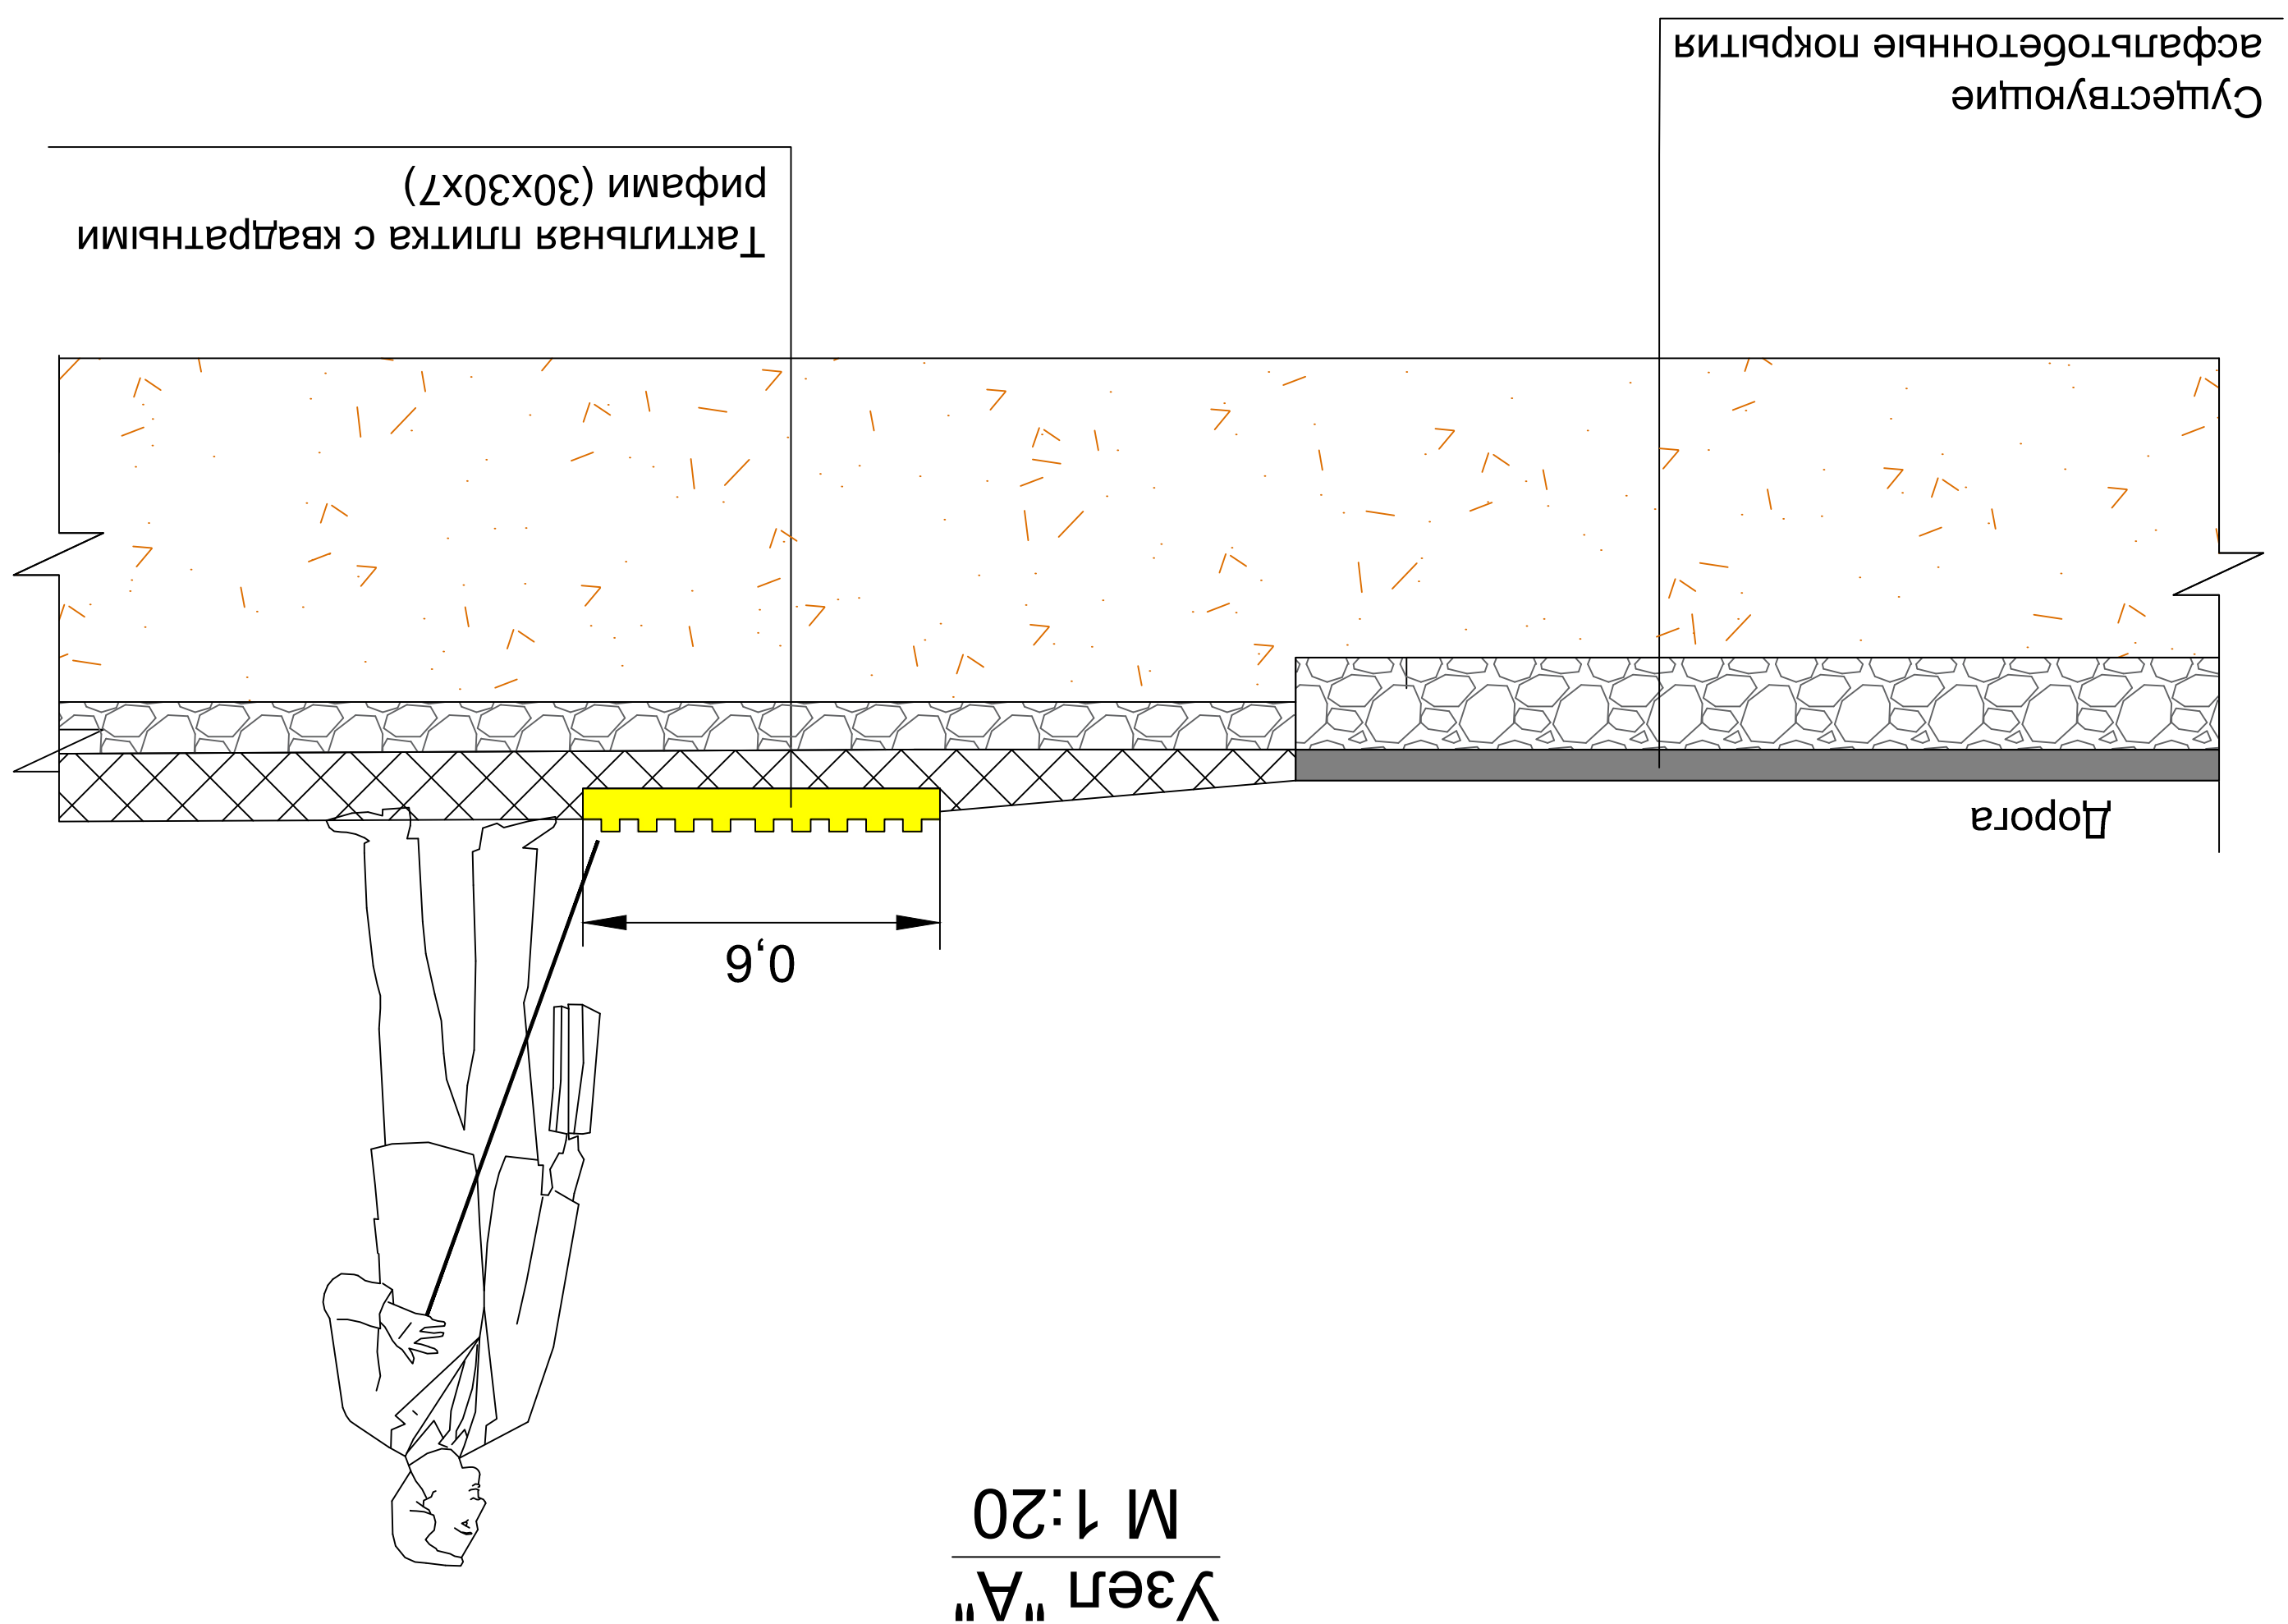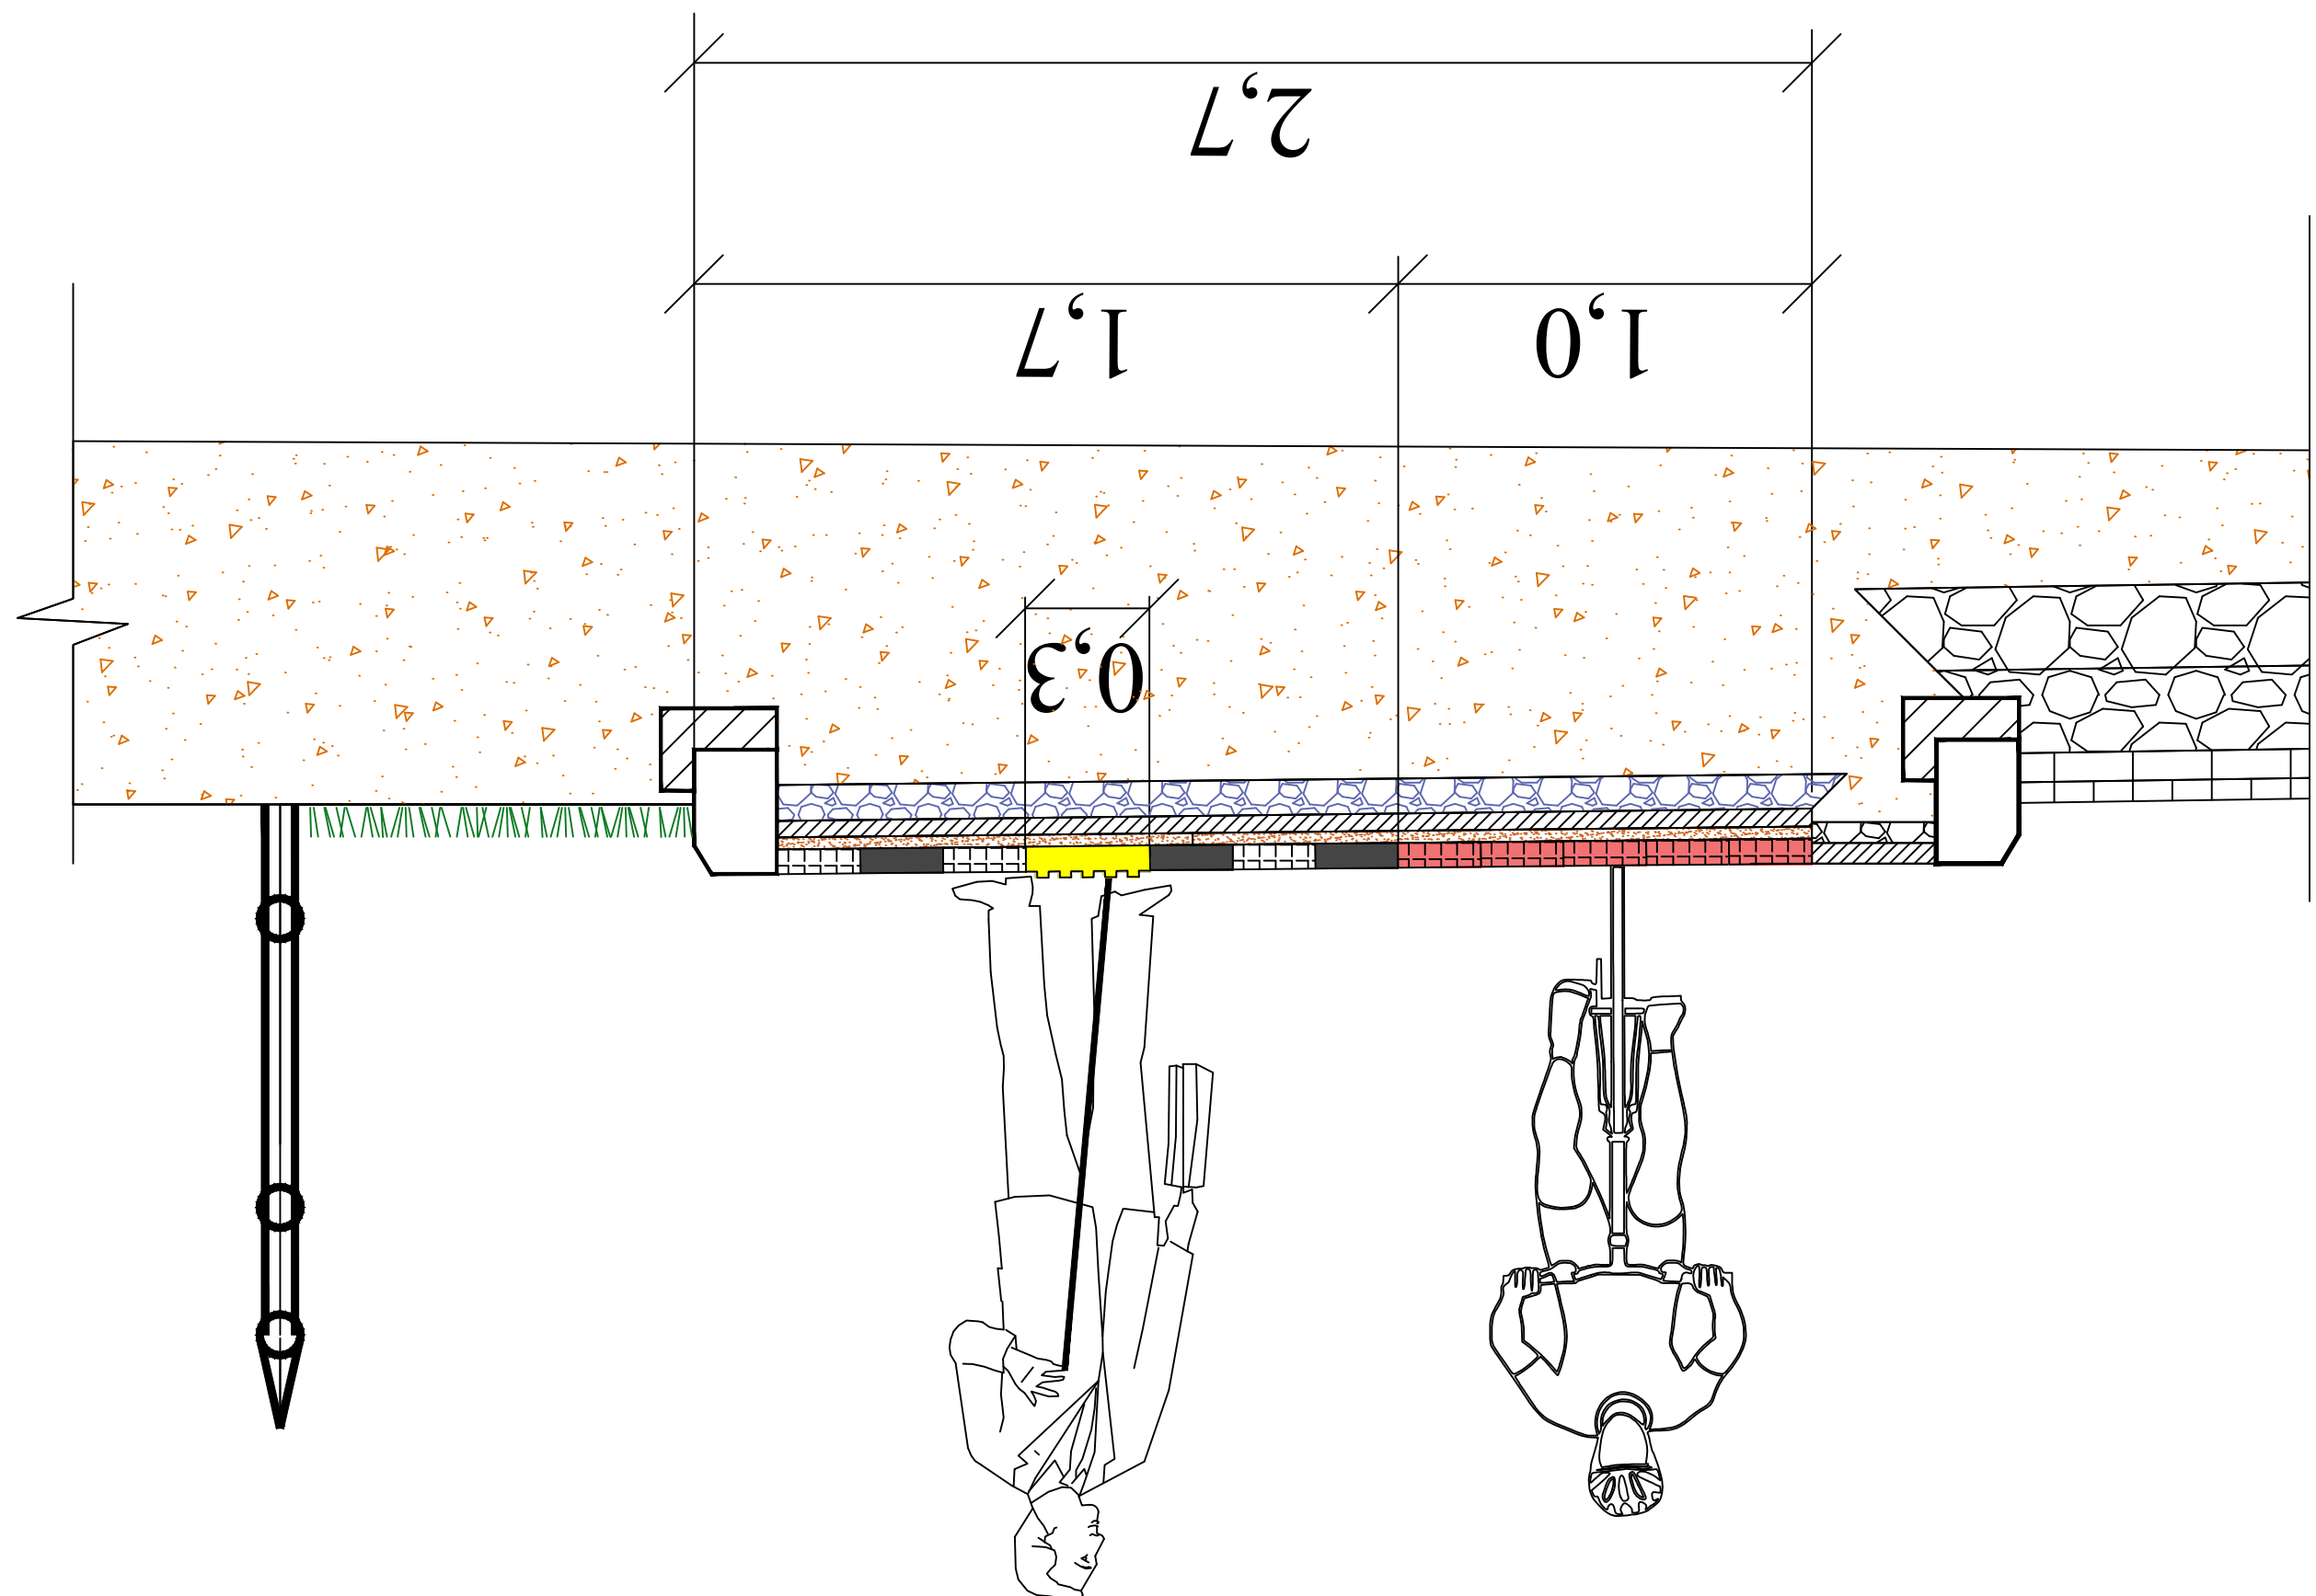


Y3e7 "A" M 1:20

Изох: Барча ʻуламлар метрда берилган

[illegible]

Після чого улагодієш їнїдан урїндїк шїдїзавїї чїзмасї

Plan M 1:100

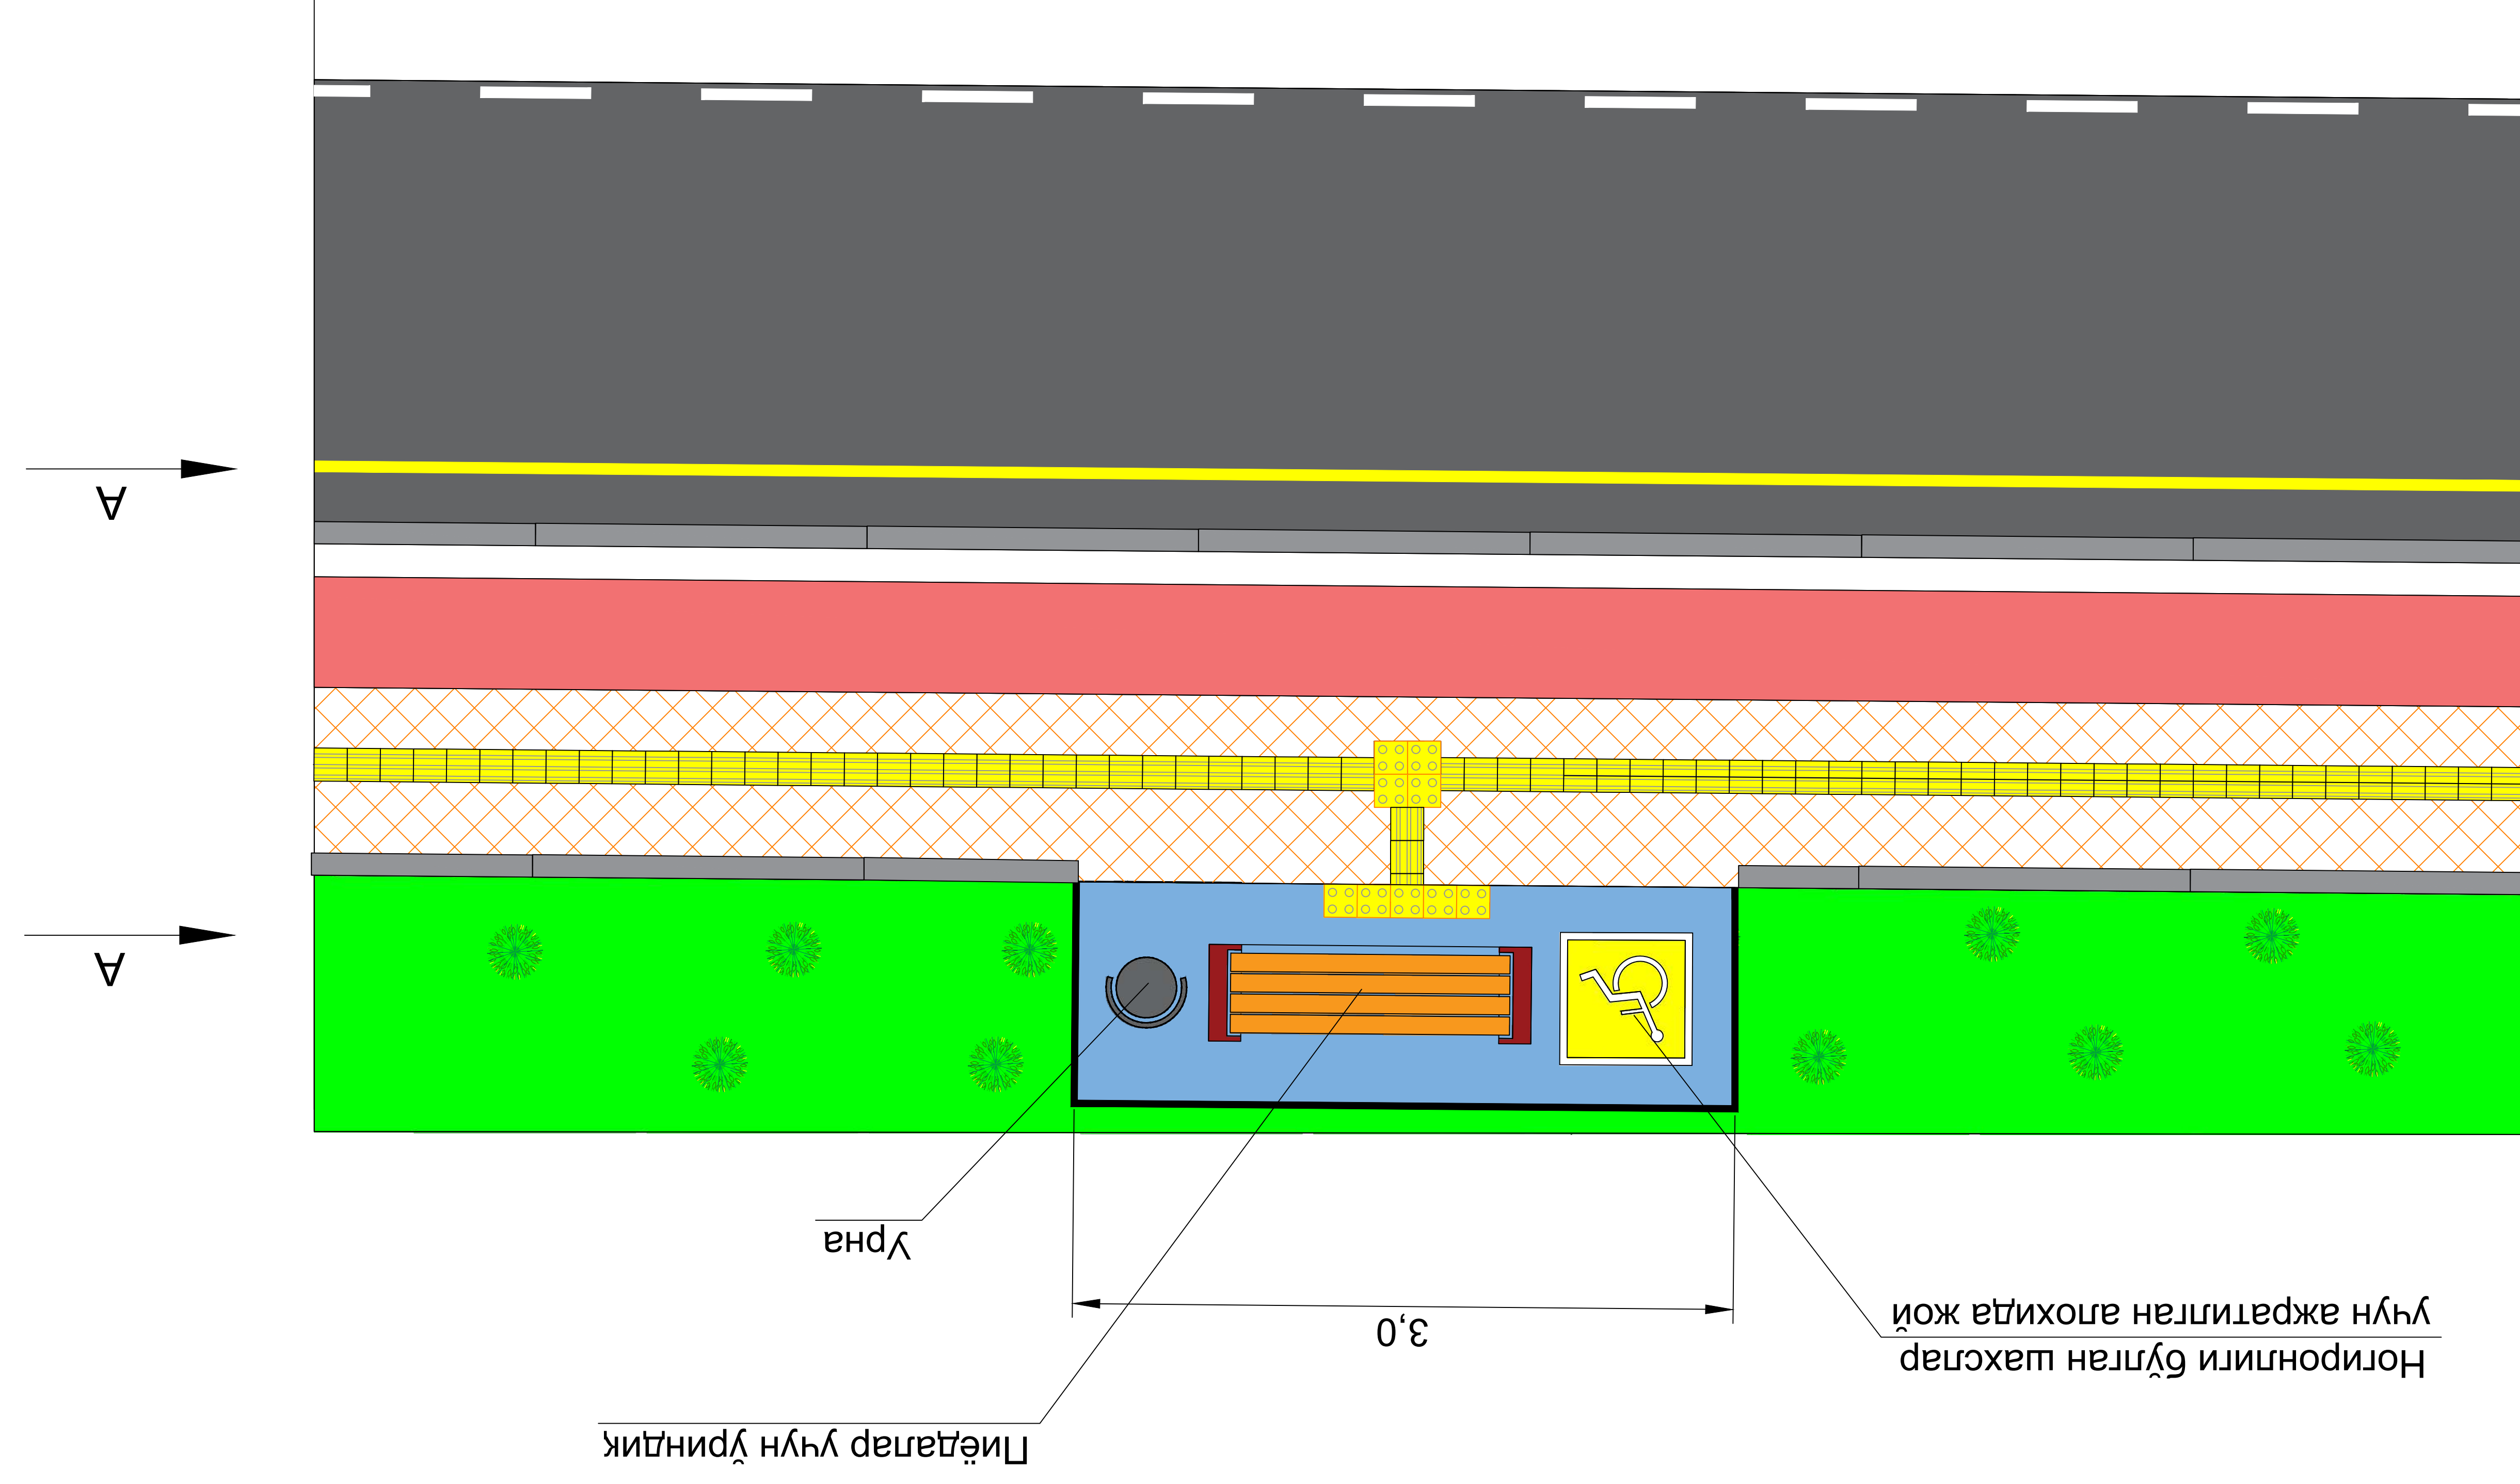

Изох: Барча ӯлчамлар мётрда берилган

[illegible]