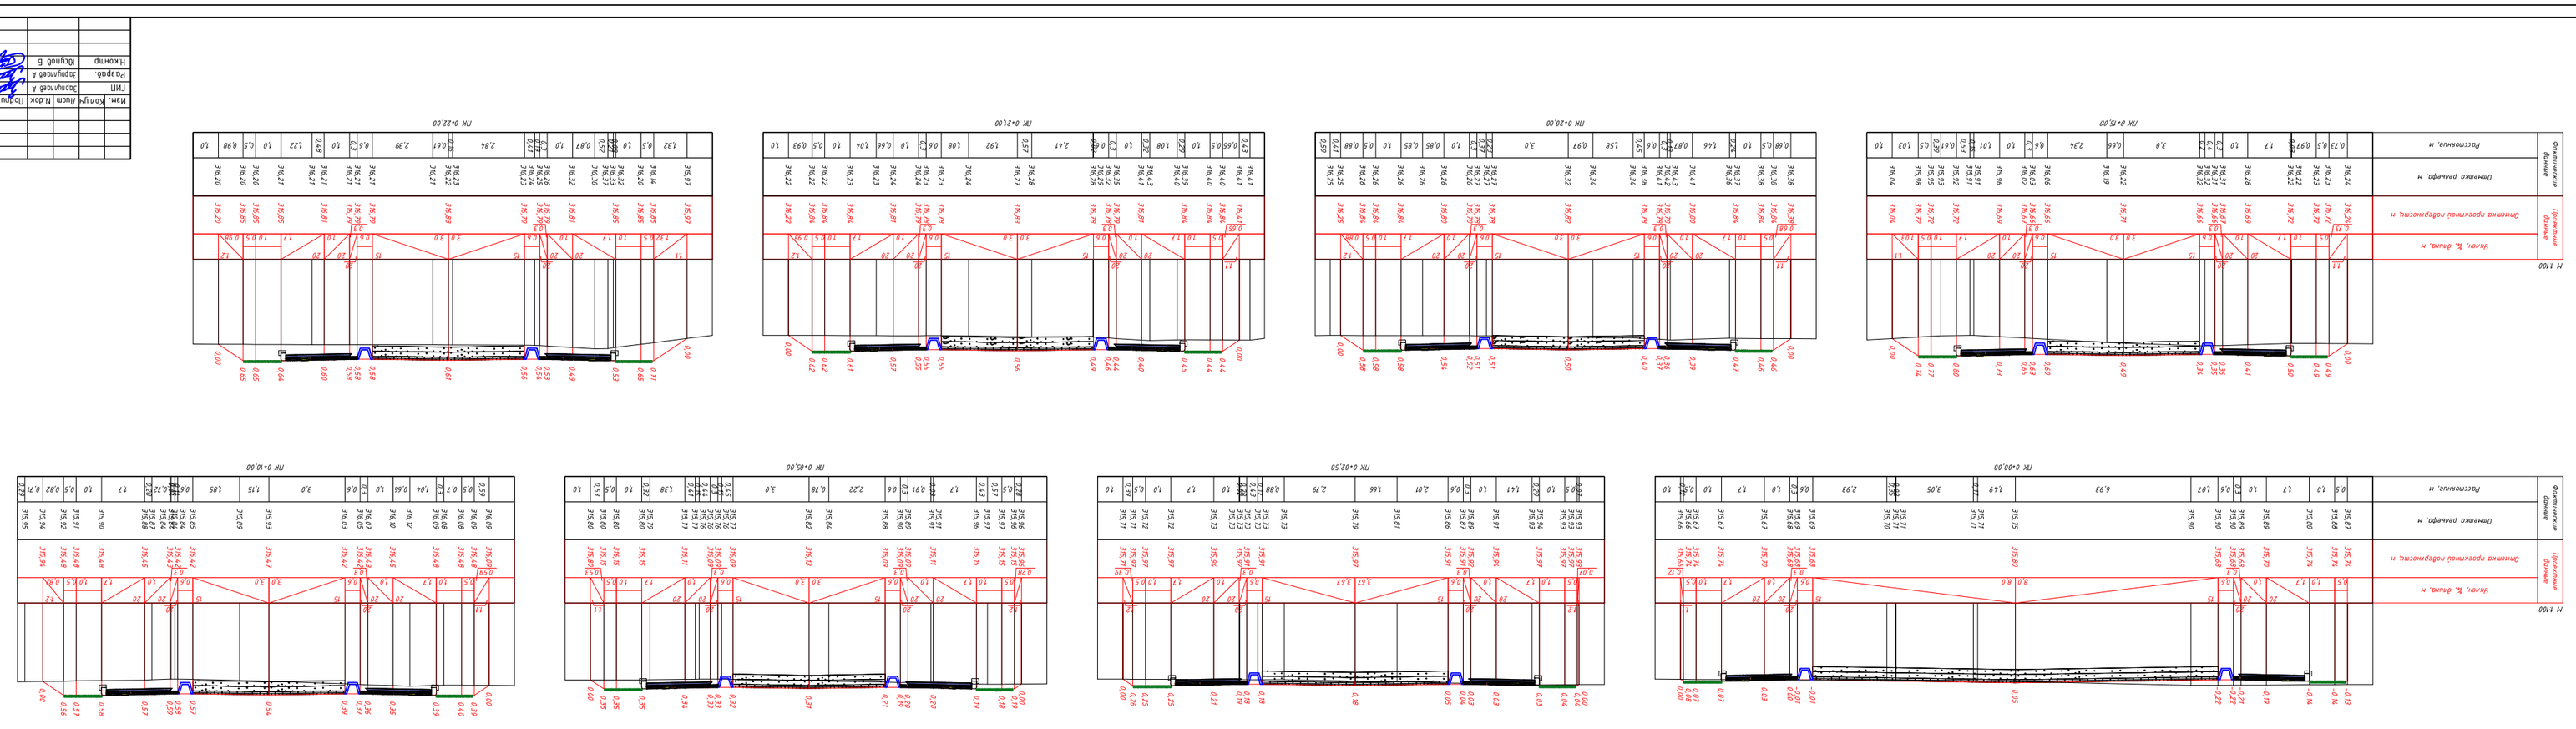


2026г.


| Изм. | Кол.уч. | Лист | N.док. | Подпись | Дата | Курдалаяне мостотяр | | | |
|---|---|---|---|---|---|---|---|---|---|
| ГИП | | Зарцулаев А. | | | | "BUSINES MEGA PROJECT" г.Любодум | | | |
| Разраб. | | Зарцулаев А. | | | | | | | |
| Н.контр. | | Бушуев Б. | | | | | | | |
| | | | | | | | | | |
| | | | | | | | | | |
| | | | | | | | | | |
| | | | | | | | | | |
| Согласовано | | | | | | | | | |
| Взам.инв.№ | | | | | | | | | |
| Подпись и дата | | | | | | | | | |
| Инв.№ подл. | | | | | | | | | |

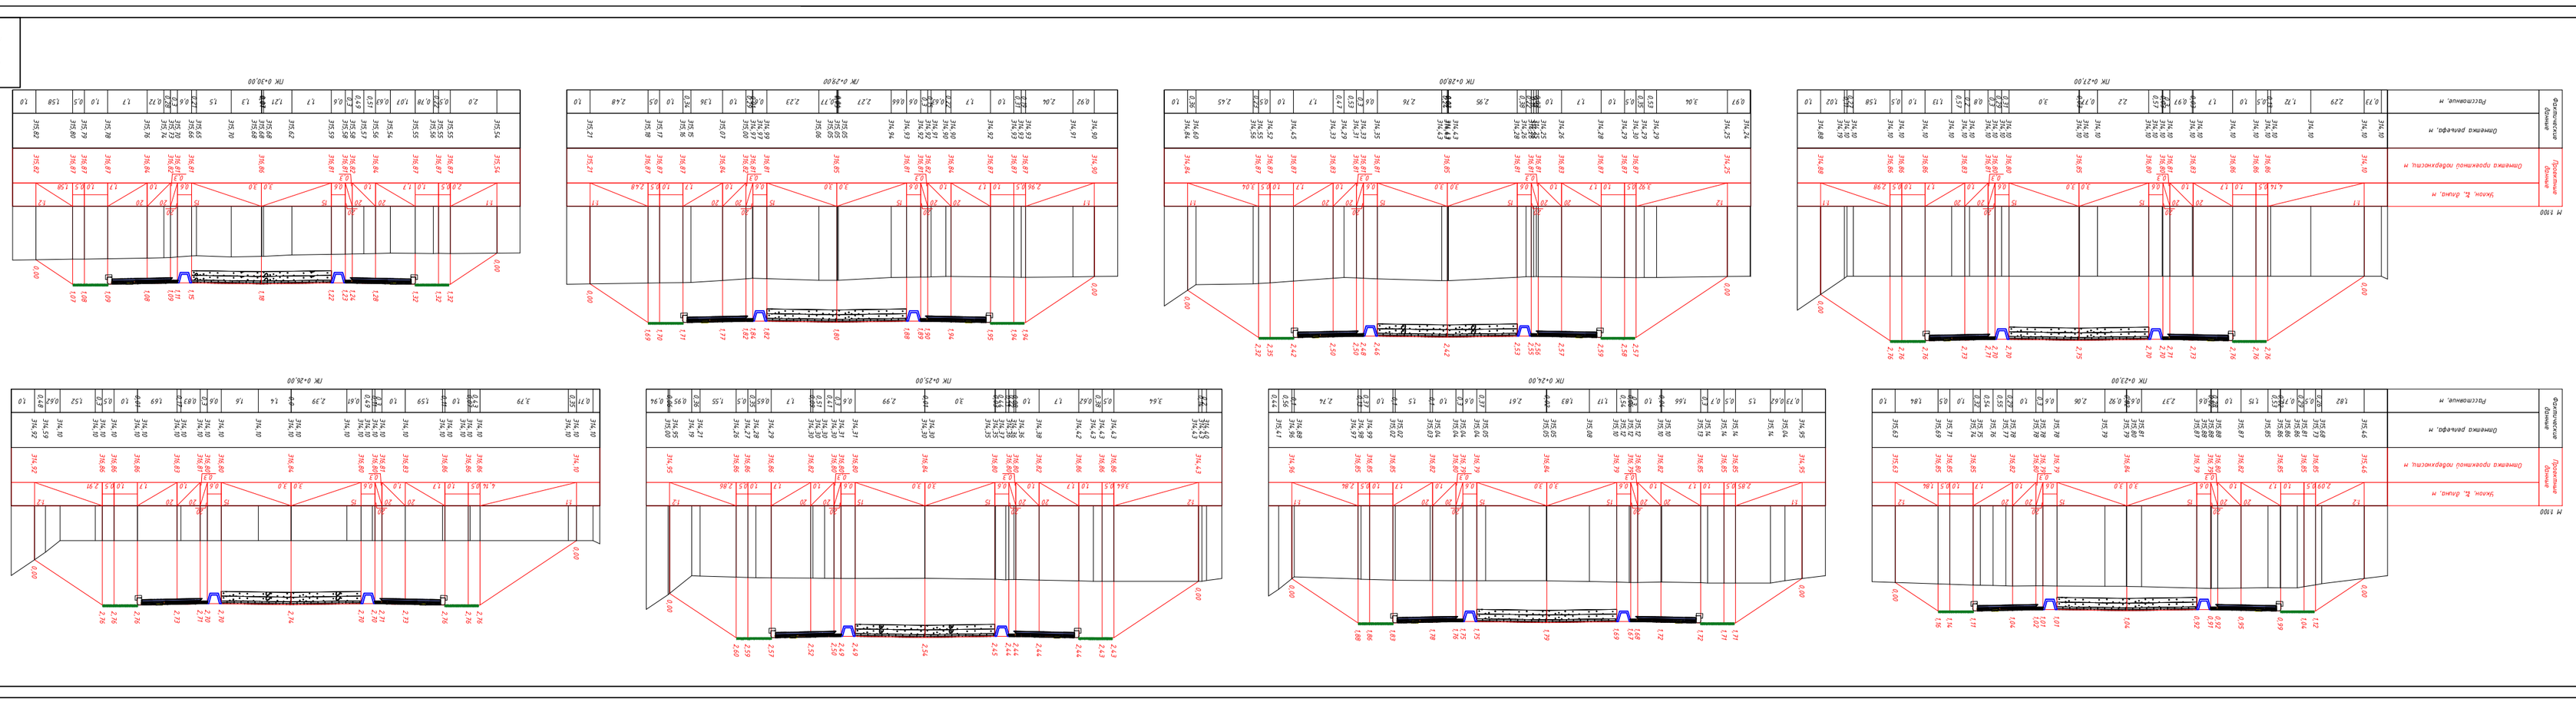
ПК 0+23,00
ПК 0+24,00
ПК 0+25,00
ПК 0+26,00
ПК 0+27,00
ПК 0+28,00
ПК 0+29,00
ПК 0+30,00
М 1:100
Высотные отметки
Проектные отметки
Элементы продольного профиля, м
Элементы рельефа, м
Расстояние, м

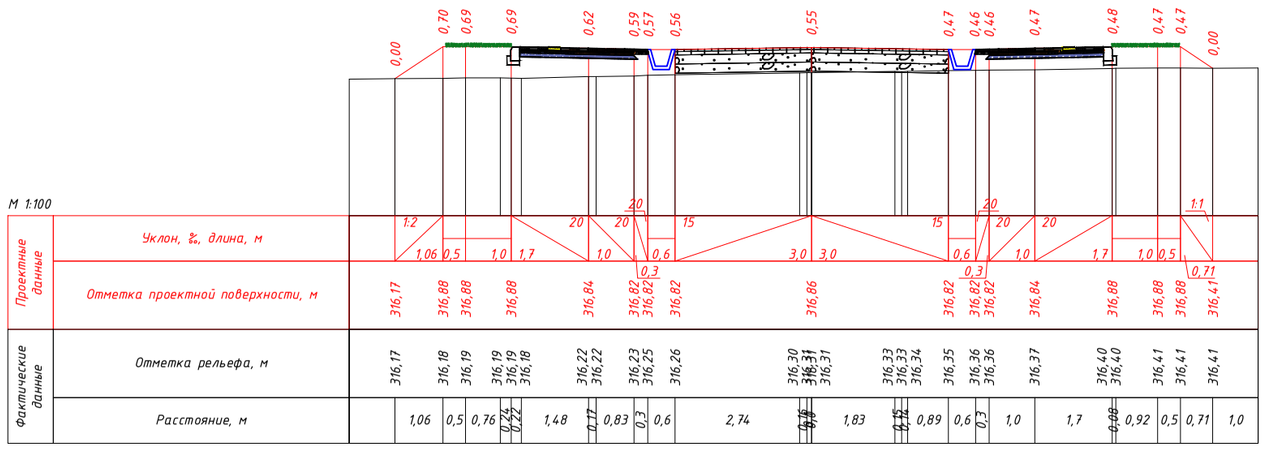


ПК 0+31,00

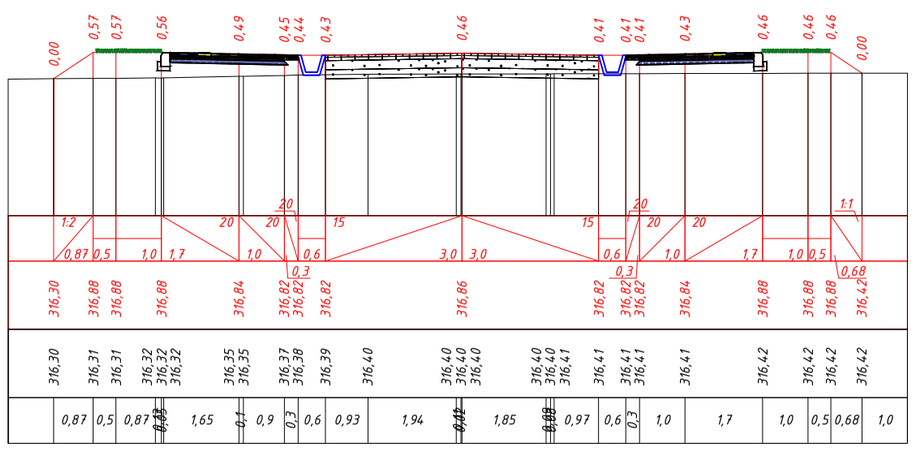

ПК 0+31,20

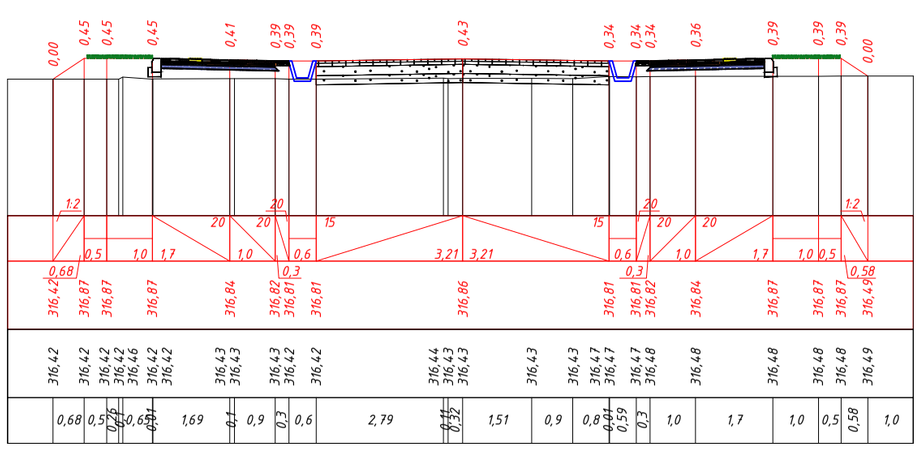

ПК 0+32,00

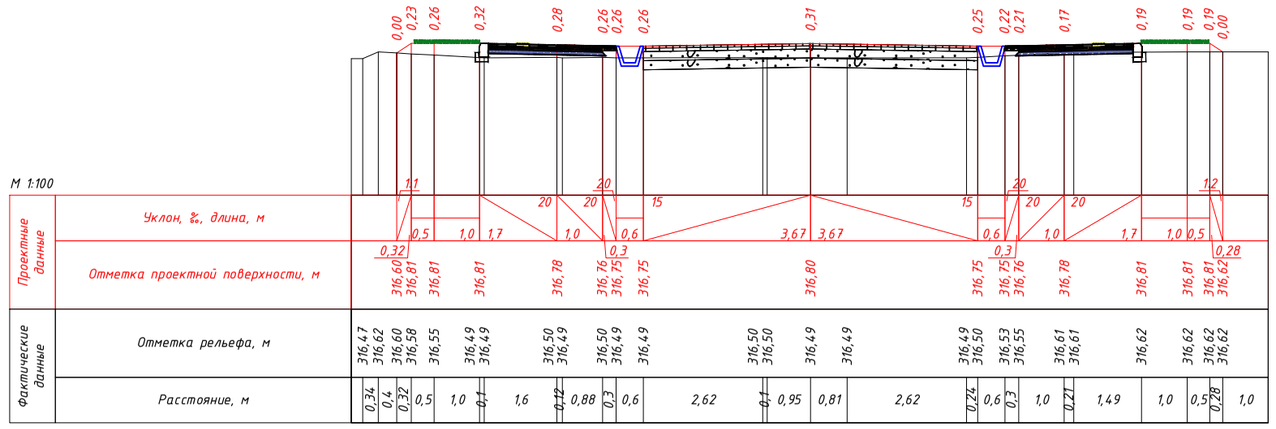


ПК 0+33,70

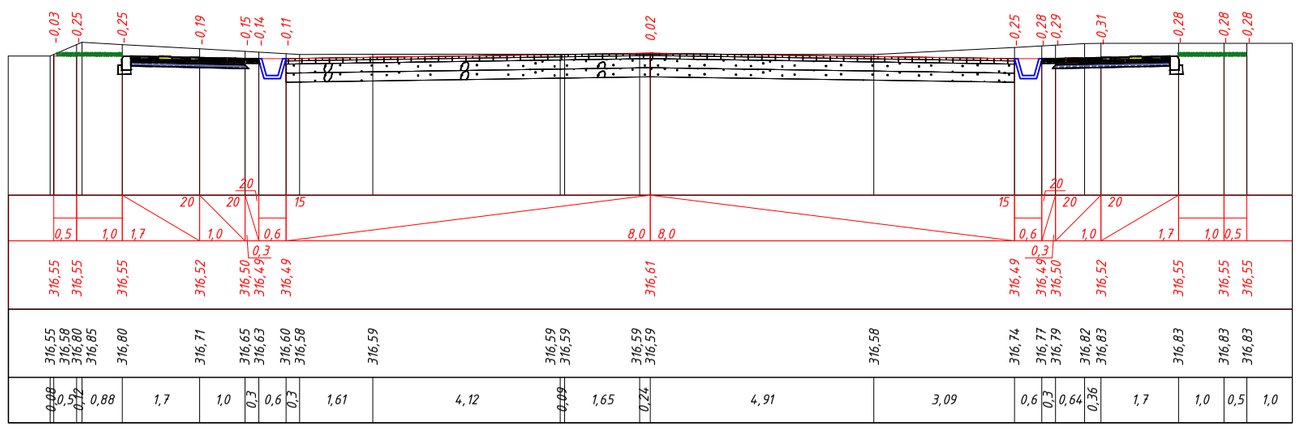

ПК 0+36,20