


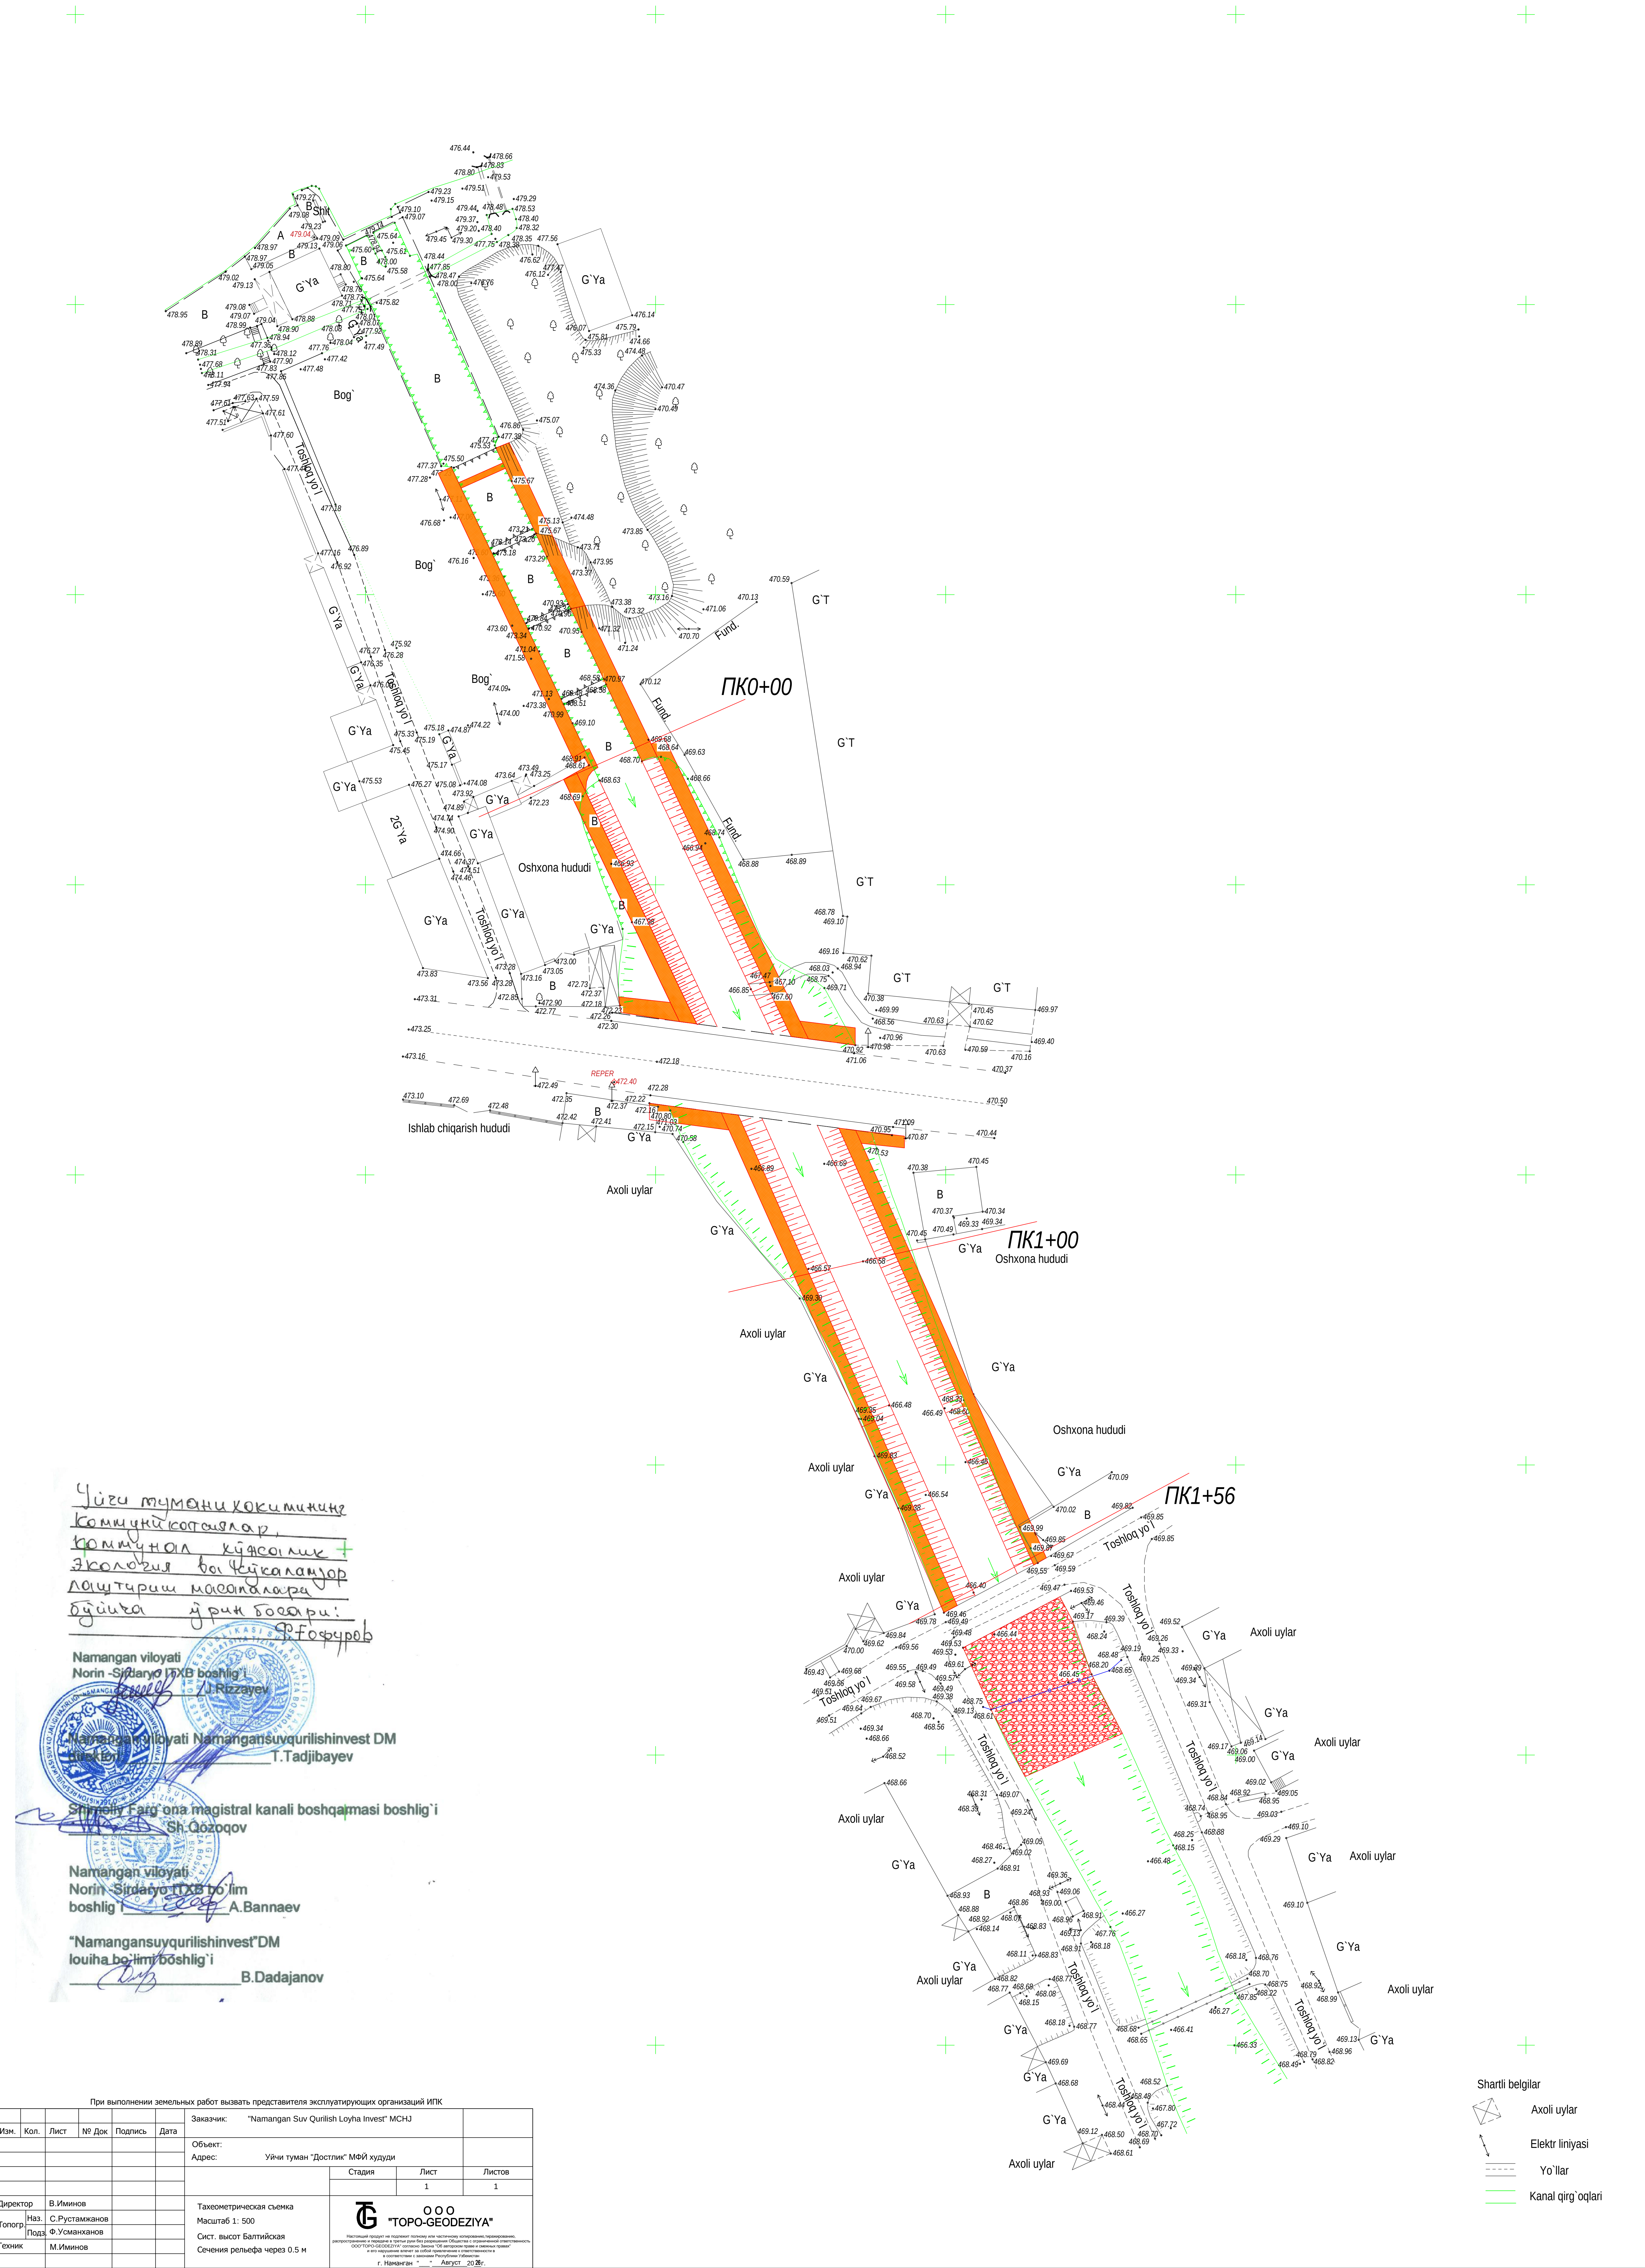

Ўзги тумани хокимлик
комитети қотамлар
комитет қўясалик
экология ва ҳўсаланир
лаштириш масалалар
бўйича ўрин босари:

Namangan viloyati
Norin-Sirdaryo IYX boshlig'i
J. Rizzayev
Namangan viloyati Namangansuyqurilishinvest DM
boshlig'i
T. Tadjibayev

Shirinyo Fayz opa magistral kanali boshqarmasi boshlig'i
Sh. Qozoqov

Namangan viloyati
Norin-Sirdaryo IYX bo'lim
boshlig'i
A. Bannaev

"Namangansuyqurilishinvest" DM
boshlig'i
B. Dadajanov

При выполнении земельных работ вызвать представителя эксплуатирующих организаций ИПК					
Изм.	Кол.	Лист	№ Док	Подпись	Дата
Заказчик: "Namangan Suy Qurilish Loyha Invest" MCHJ					
Объект: Уйчи туман "Достлик" МФЙ худуди					
Адрес: Стадия					
1 1					
Тахеометрическая съемка Масштаб 1 : 500 Сист. высот Балтийская Сечения рельефа через 0.5 м					
ООО "ТОПО-ГЕОДЕЗИЯ" Настоящий проект не подлежит передаче для использования в коммерческих целях, без разрешения ООО "ТОПО-ГЕОДЕЗИЯ". г. Наманган " " Август 202г.					
Директор В.Иминов Топогр. Наз. С.Рустамжанов Подп. Ф.Усманжанов Техник М.Иминов					

- Sharti belgilar
- Axoli uylar
 - Elektr liniyasi
 - Yo'llar
 - Kanal qirg'oqlari