



Ноғиза Ҳозғонтепа МФЙ Нурафшон, Ёшлик, Ўзбекистон, Ҳозғонтепа, Наврўз, Мустиқлик ва
Оқолтин кўчаларини асфальт қилиш. КАРТА СХЕМАСИ

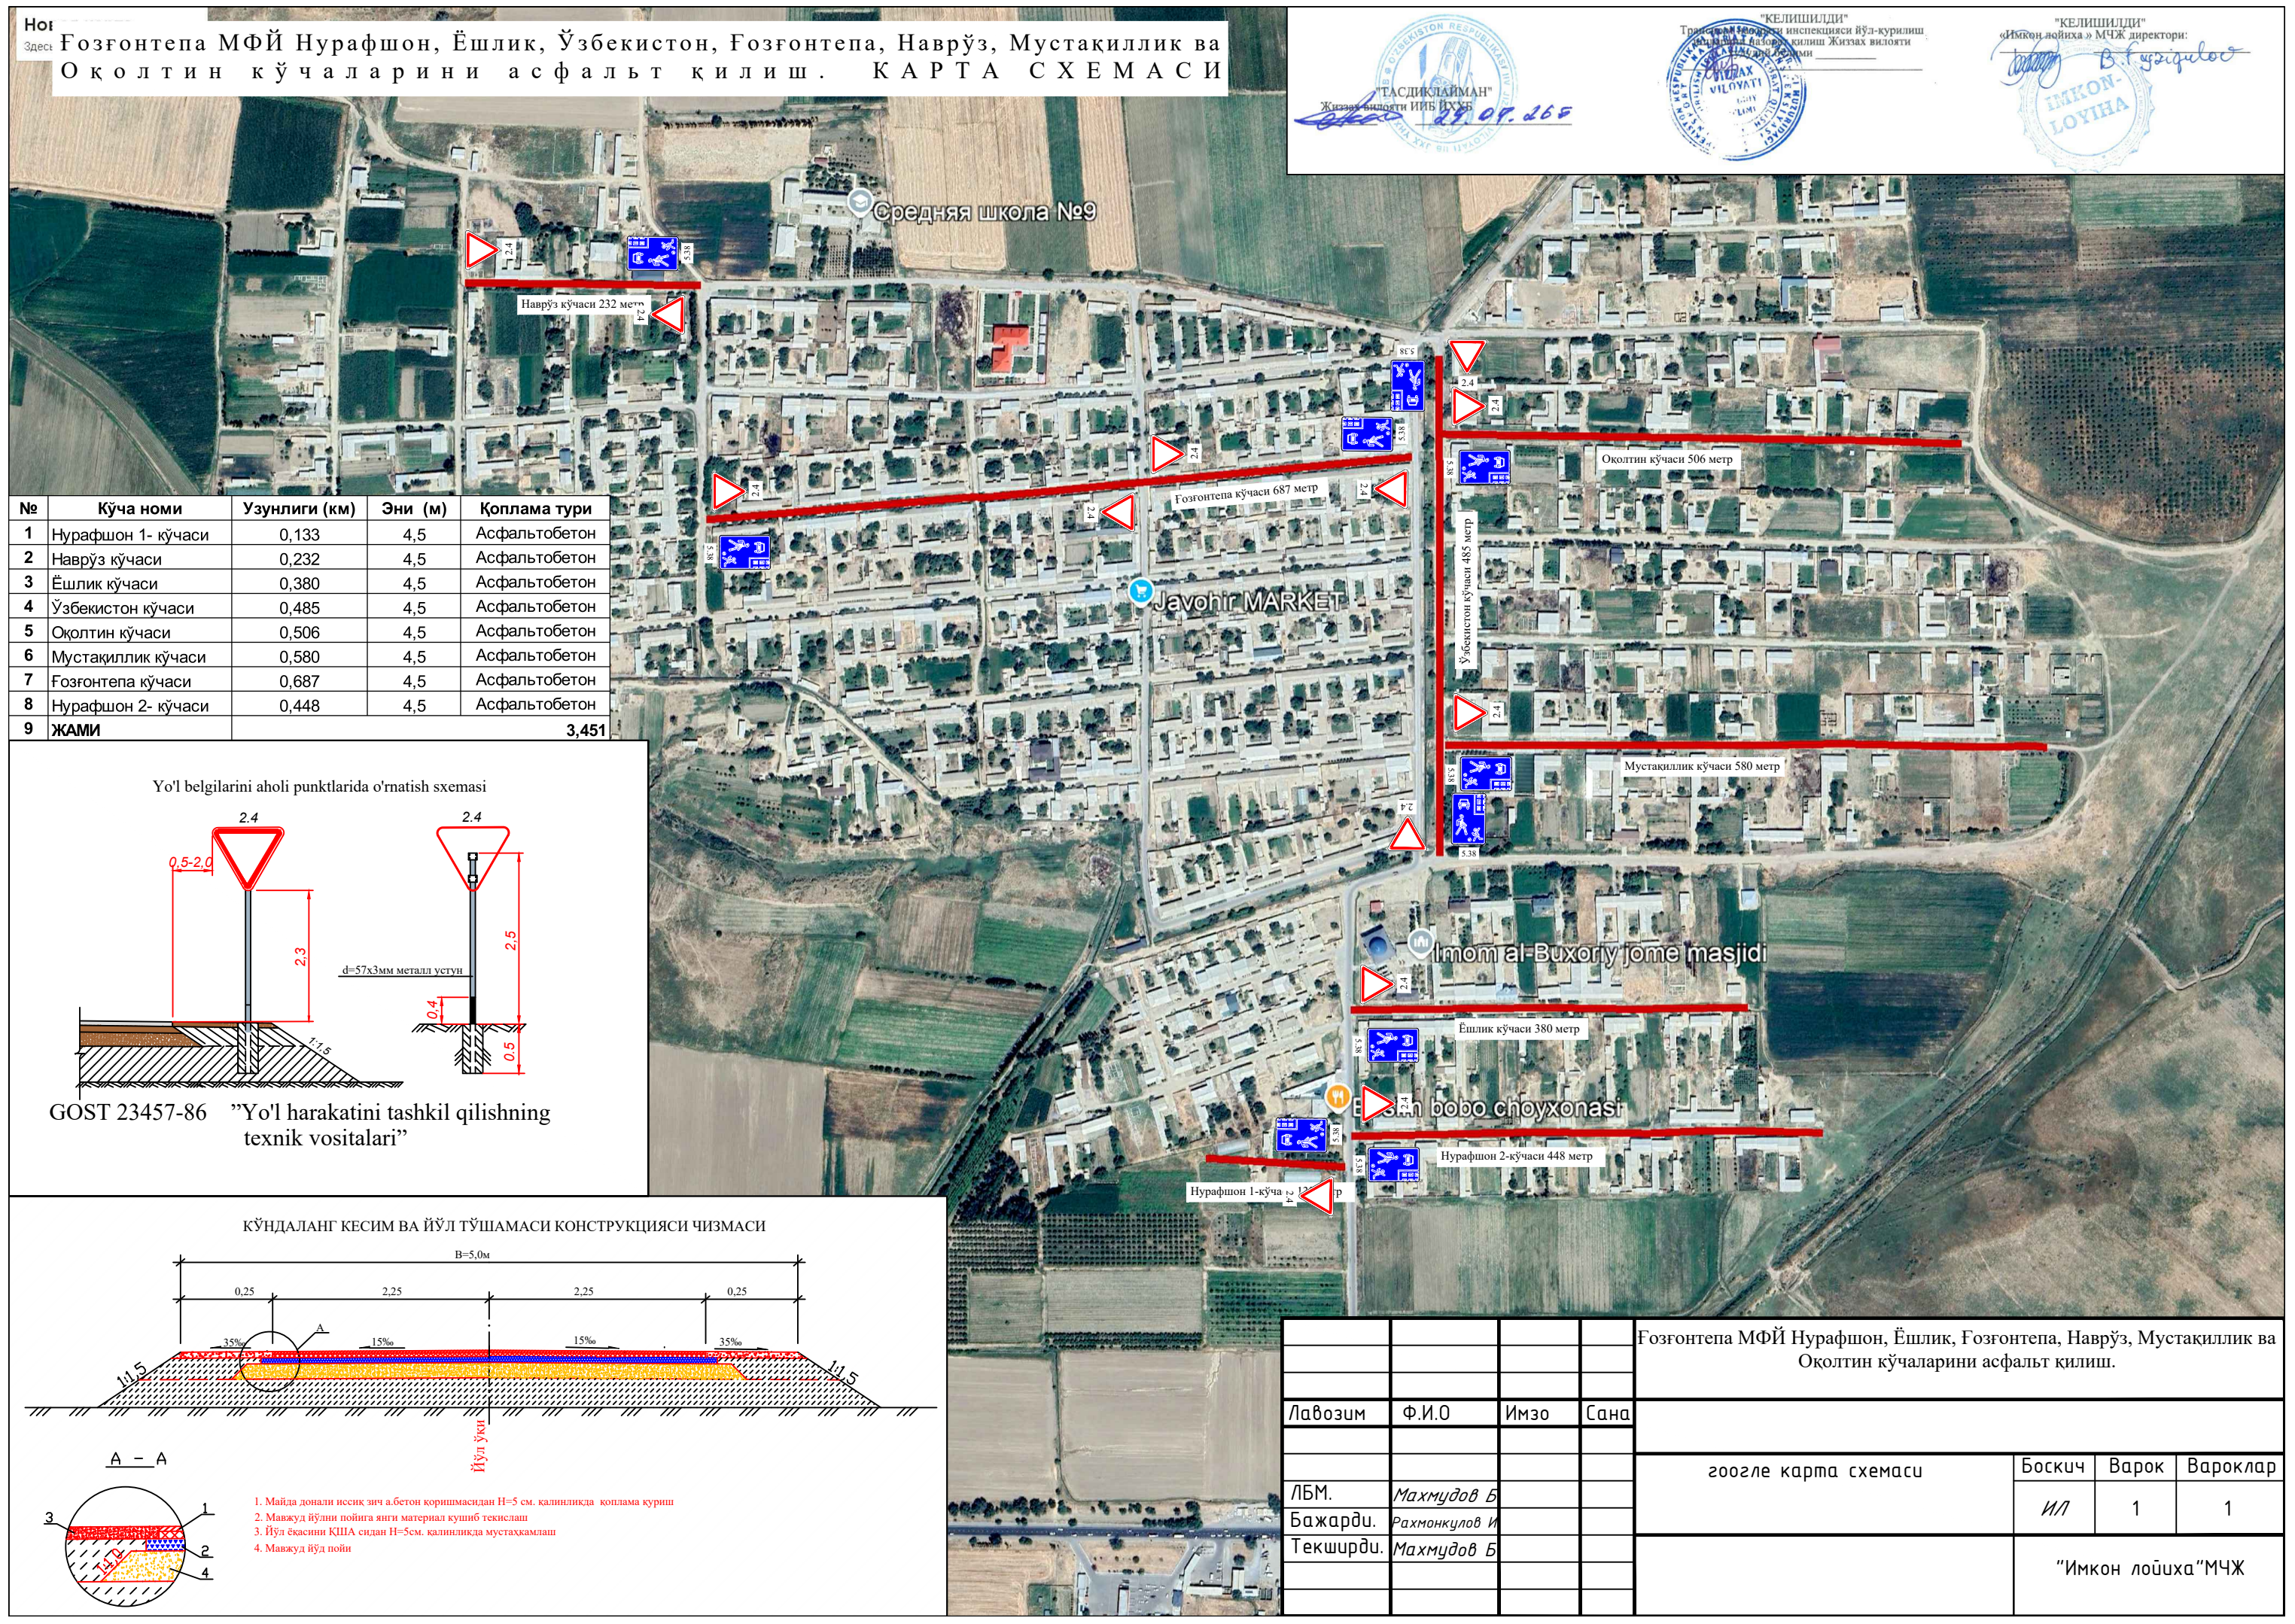


№	Кўча номи	Узунлиги (км)	Эни (м)	Қоплама тури
1	Нурафшон 1- кўчаси	0,133	4,5	Асфальтобетон
2	Наврўз кўчаси	0,232	4,5	Асфальтобетон
3	Ёшлик кўчаси	0,380	4,5	Асфальтобетон
4	Ўзбекистон кўчаси	0,485	4,5	Асфальтобетон
5	Оқолтин кўчаси	0,506	4,5	Асфальтобетон
6	Мустақиллик кўчаси	0,580	4,5	Асфальтобетон
7	Ҳозратова кўчаси	0,687	4,5	Асфальтобетон
8	Нурафшон 2- кўчаси	0,448	4,5	Асфальтобетон
9	ЖАМИ			3,451

Yo'l belgilarini aholi punktlarida o'rnatish sxemasi

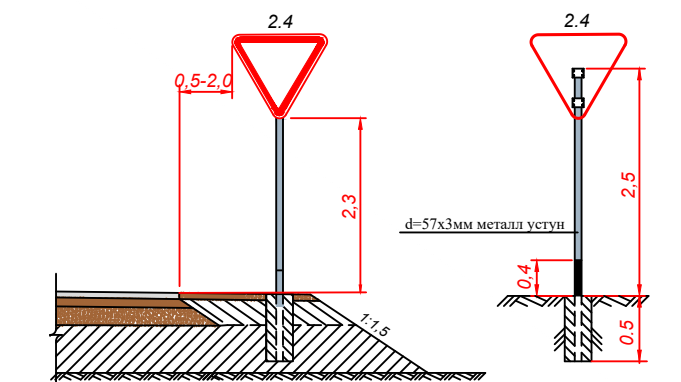

GOST 23457-86 "Yo'l harakatini tashkil qilishning texnik vositalari"

КЎНДАЛАНГ КЕСИМ ВА ЙЎЛ ТЎШАМАСИ КОНСТРУКЦИЯСИ ЧИЗМАСИ

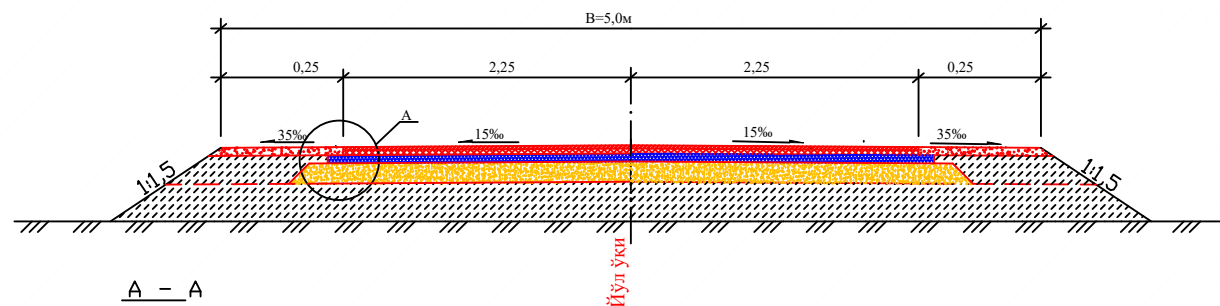

1. Майда донали иссиқ зич а.бетон қоришмасидан $H=5$ см. қалинликда қоплама қуриш
2. Мавжуд йўлни пойига янги материал қушиб текислаш
3. Йўл ёқасини ҚША сидан $H=5$ см. қалинликда мустаҳкамлаш
4. Мавжуд йўд пойи

				Ғозғонтепа МФЙ Нурафшон, Ёшлик, Ғозғонтепа, Наврӯз, Мустақиллик ва Оқолтин кўчаларини асфальт қилиш.				
Лавозим	Ф.И.О	Имзо	Сана					
				гоogle карта схемаси		Босқич	Варок	Вароклар
ЛБМ.	Махмудов Б					ИЛ	1	1
Бажарди.	Рахмонкулов И							
Текширди.	Махмудов Б					"Имкон лоїуха"МЧЖ		