
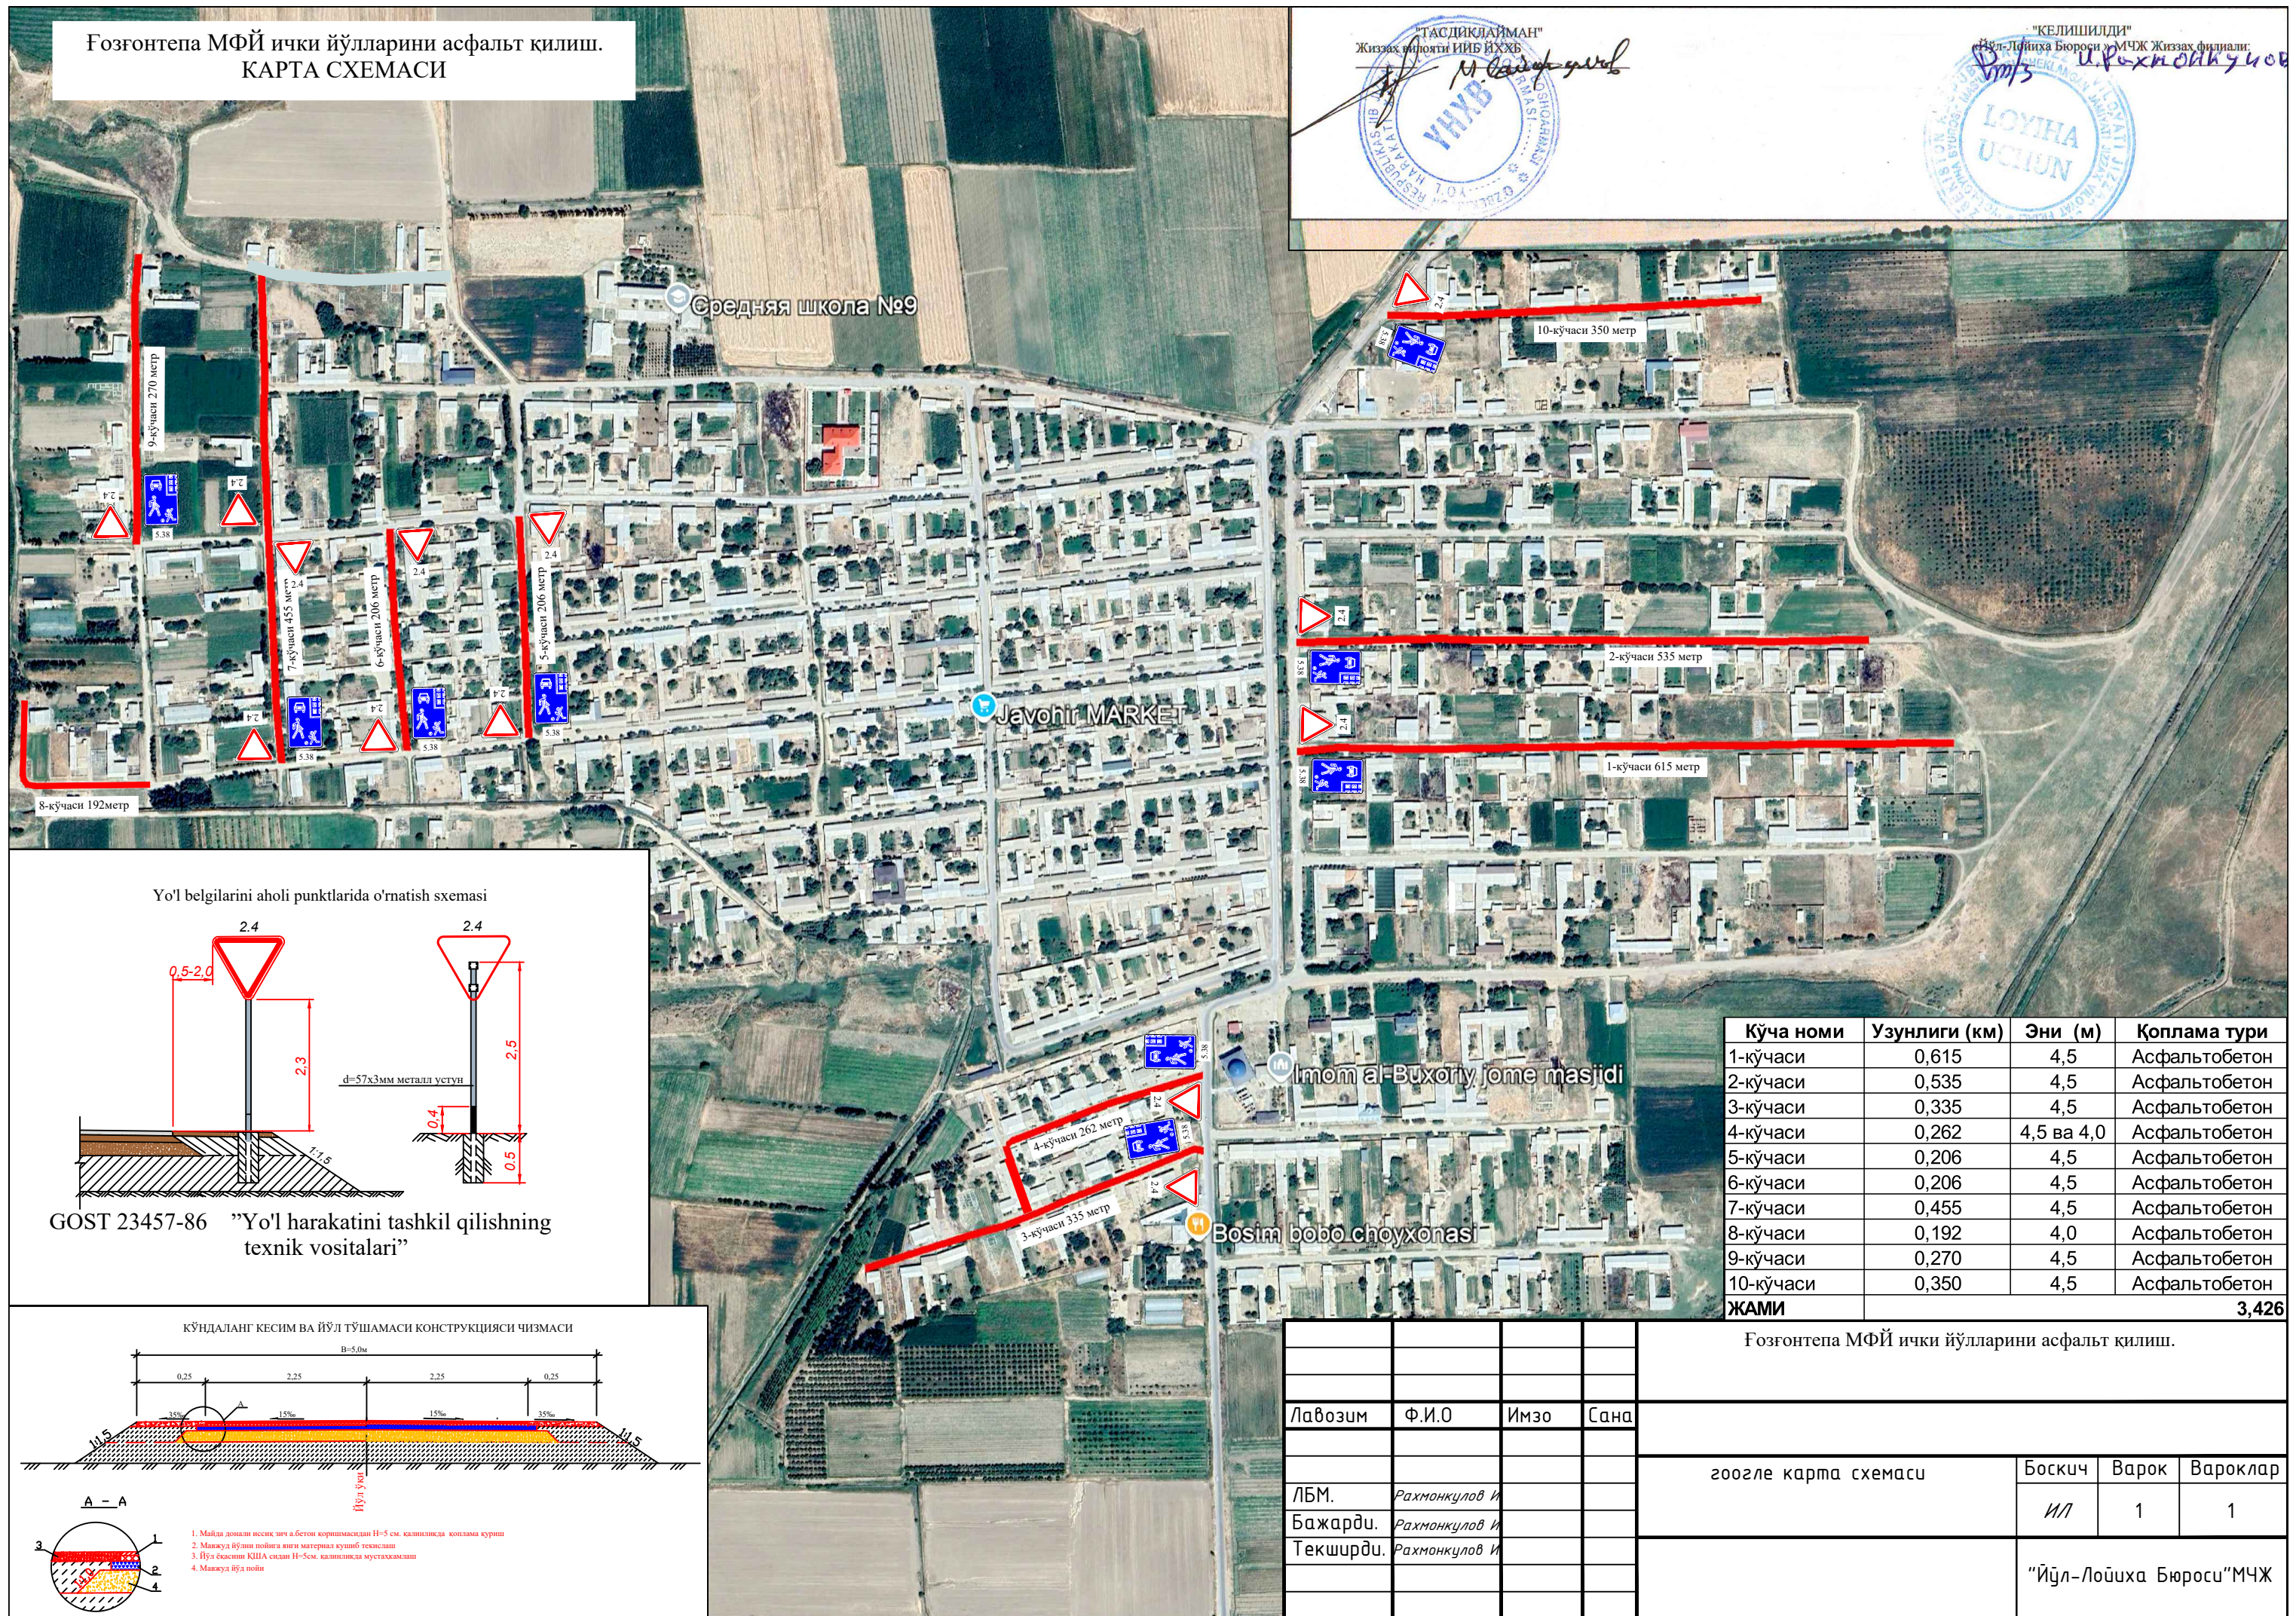


Гозфонтепа МФЙ ички йўллари асфальт қилиш.
КАРТА СХЕМАСИ

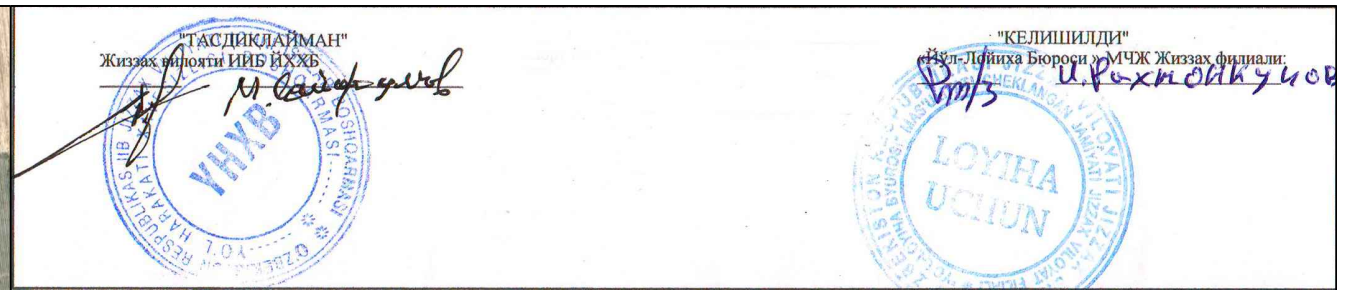

Кўча номи	Узунлиги (км)	Эни (м)	Қоплама тури
1-кўчаси	0,615	4,5	Асфальтобетон
2-кўчаси	0,535	4,5	Асфальтобетон
3-кўчаси	0,335	4,5	Асфальтобетон
4-кўчаси	0,262	4,5 ва 4,0	Асфальтобетон
5-кўчаси	0,206	4,5	Асфальтобетон
6-кўчаси	0,206	4,5	Асфальтобетон
7-кўчаси	0,455	4,5	Асфальтобетон
8-кўчаси	0,192	4,0	Асфальтобетон
9-кўчаси	0,270	4,5	Асфальтобетон
10-кўчаси	0,350	4,5	Асфальтобетон
ЖАМИ			3,426

				Ҳозиргонтепа МФЙ ички йўлларини асфалт қилиш.				
Лавозим	Ф.И.О	Имзо	Сана					
				гоogle карта схемаси		Босқич	Варок	Вароклар
ЛБМ.	Раҳмонкулов И					И/Л	1	1
Бажарди.	Раҳмонкулов И							
Текширди.	Раҳмонкулов И					"Йўл-Лоїиха Бюроси"МЧЖ		