ООО "SO'G'DIYONA QURILISH LOYIHA"

ЗАКАЗЧИК: _____

КОНТРАКТ: _____

РАБОЧИЙ ПРОЕКТ

Строительство систем капельного орошения по дороге Баявут-Ширин
в Баявутском районе Сырдарьинской области.

Альбом I

Состав проекта:

ГП-Генеральный план М 1:500.

Председатель А.Алмаматов

ГИП А.Норкулов

2026 г.

Bosh rejadagi Ishchi chizmalar ro'yxati

№	Varoqlar nomi	Eslatma
1	Umumiy ma'lumotlar	BR-1
2	Bosh reja	BR-2
3	Topografik tadqiqot chizmasi	BR-3
4	Obodonlashtirish rejasi	BR-4
5	Xududni nishabligini tashkil etish rejasi	BR-5
6	Bino va inshootlarni o'lchov rejasi	BR-6-7
7	Yong'in xavfsizligi choralari bo'yicha umumiy rejasi	BR-8
8	*Muhandislik tarmoqlarining bosh rejasi*	BR-9
9	Maydon rejasi	BR-10

Ma'lumotnomalar va ilova qilingan hujjatlar ro'yxati

Belgilanishi	*NOMLANISHI*	*Eslatmalar (tahrirlash)*
ShNQ 1.03.02-23	Hududlarni rivojlantirish va qurishni shaharsozlik jihatidan rejalashtirish to‘g‘risidagi shaharsozlik hujjatlarining tarkibi va mazmuni	
ShNK 2.01.02-04	Binolar va inshootlarning yong‘in xavfsizligi	
ShNQ 2.07.01-23	Aholi punktlarining hududlarini rivojlantirish va qurishni shaharsozlik jihatidan rejalashtirish	
ShNK 2.07.02-22	Qurilish ob'ektlarini nogironligi bo‘lgan shaxslar hamda keksalar ehtiyojini inobatga olgan holda loyihalashtirish	
GOST 21.1101-2013	Ishchi chizmalar haqida umumiy ma'lumot	
ShNK 2.08.02-09	Korxona hududlari, binolari va inshootlarini to'sib qo'yish	
ShNQ 2.08.10-24	Jismoniy tarbiya-sog‘lomlashtirish va sport inshootlari	
GOST 21.508 2020	Bino va inshoatlar bosh rejasini ishlab chiqish qoida va normalari	

Loyixadagi xudud

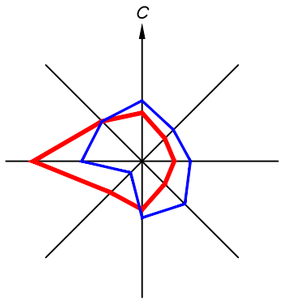

Loyiha amaldagi qurilish me'yorlari va qoidalariga muvofiq ishlab chiqilgan bo'lib, ob'ektni ishlatish paytida xavfsizlikni ta'minlash choralarini ko'rilsin.

Loyiha bosh muhandisi: _____ Алмаматов А.

LOYIHASIGA TUSHINTIRISH XATI

Rejalashtirilgan sug`orish maydoni Sirdaryo viloyati Boyovut tumani hududida joylashgan. Rejalashtirilgan maydon 499128,16 m2, ya'ni 49,91 gektarni egallaydi va ko'pburchak shaklga ega. Шундан дарахт кучатлари 20,7гектар, гул кучатлари 1,2 гектарни ташкил этади.

Obodonlashtrish maydoni: 21.9m^2,shundan daraxt kuchatlari 20,7gektar, gul kuchatlari 1,2 gektarni tashkil etadi.

Daraxt kuchatlari: Katalpa-364 dona, Sada -364 dona, Achchi gilos -1458 dona, Jiyda -729 dona.

Balandliklar Boltiq dengizi balandlik tizimiga asoslangan.

Moslashuvchan nuqta:

1-nuqta - 316.00 balandlik,
Uchastka chegaralari:
Shimol - Avtomagistral;
Janub - Kanal
Sharq - turar-joy va jamoat,binolari
G'arb - turar-joy va sanoat,binolari
3 .Iqlim ma'lumotlari
Uchastka 25,1°C iqlim zonasida joylashgan.
Asosiy iqlim parametrlari:
O'rtacha yillik harorat: +25,1°C;
Maksimal harorat: +45°C;
Minimal harorat: −20°C.
Shamolning qarshi yo'nalishi:
Iyun-avgust — shimoli-sharqiy;
Dekabr-fevral — sharq.

Transport yechimlari
Loyiha transport vositalari harakatini minimallashtiradi.

Vertikal rejalashtirish:

Mavjud topografiyani hisobga olgan holda, qazish ishlari minimallashtirildi:

- Suv oqimini yo'naltirish uchun yumshoq qiyaliklar saqlanadi;
- Yomg'ir suvini yo'naltirish uchun ariqlar quriladi;
- Pasttekislikdagi joylarda suv to'planishining oldi olinadi.

Bosh rejaga quyidagi ishlar kiritilgan:
Ekin maydonini tekislash;
Beton bardyur urnatish;
Yerosti temir -beton xovuzchasi kurish;
Nasos stansiyasi :
Transformator nuqtasi:
Sug'orish tarmoqlarini yotqizish:

Изм.	Кол.уч	Лист	N.док	Подпись	Дата	2026 y.		BR
						Строительство систем капельного орошения по дороге Баявут-Ширин в Баявутском районе Сырдарьинской области.		
ГИП		Норкулов А.				Rejalashtirish va rivojlantirish loyihasi M 1: 500	Стадия	Лист	Листов
Разраб.		Эгамбердиев Т.					РП	1	
Н.контр		Алмаматов А.							
						Umumiy ma'lumotlar	ООО "SO'G'DIYONA QURILISH LOYIHA"		

Формат А3

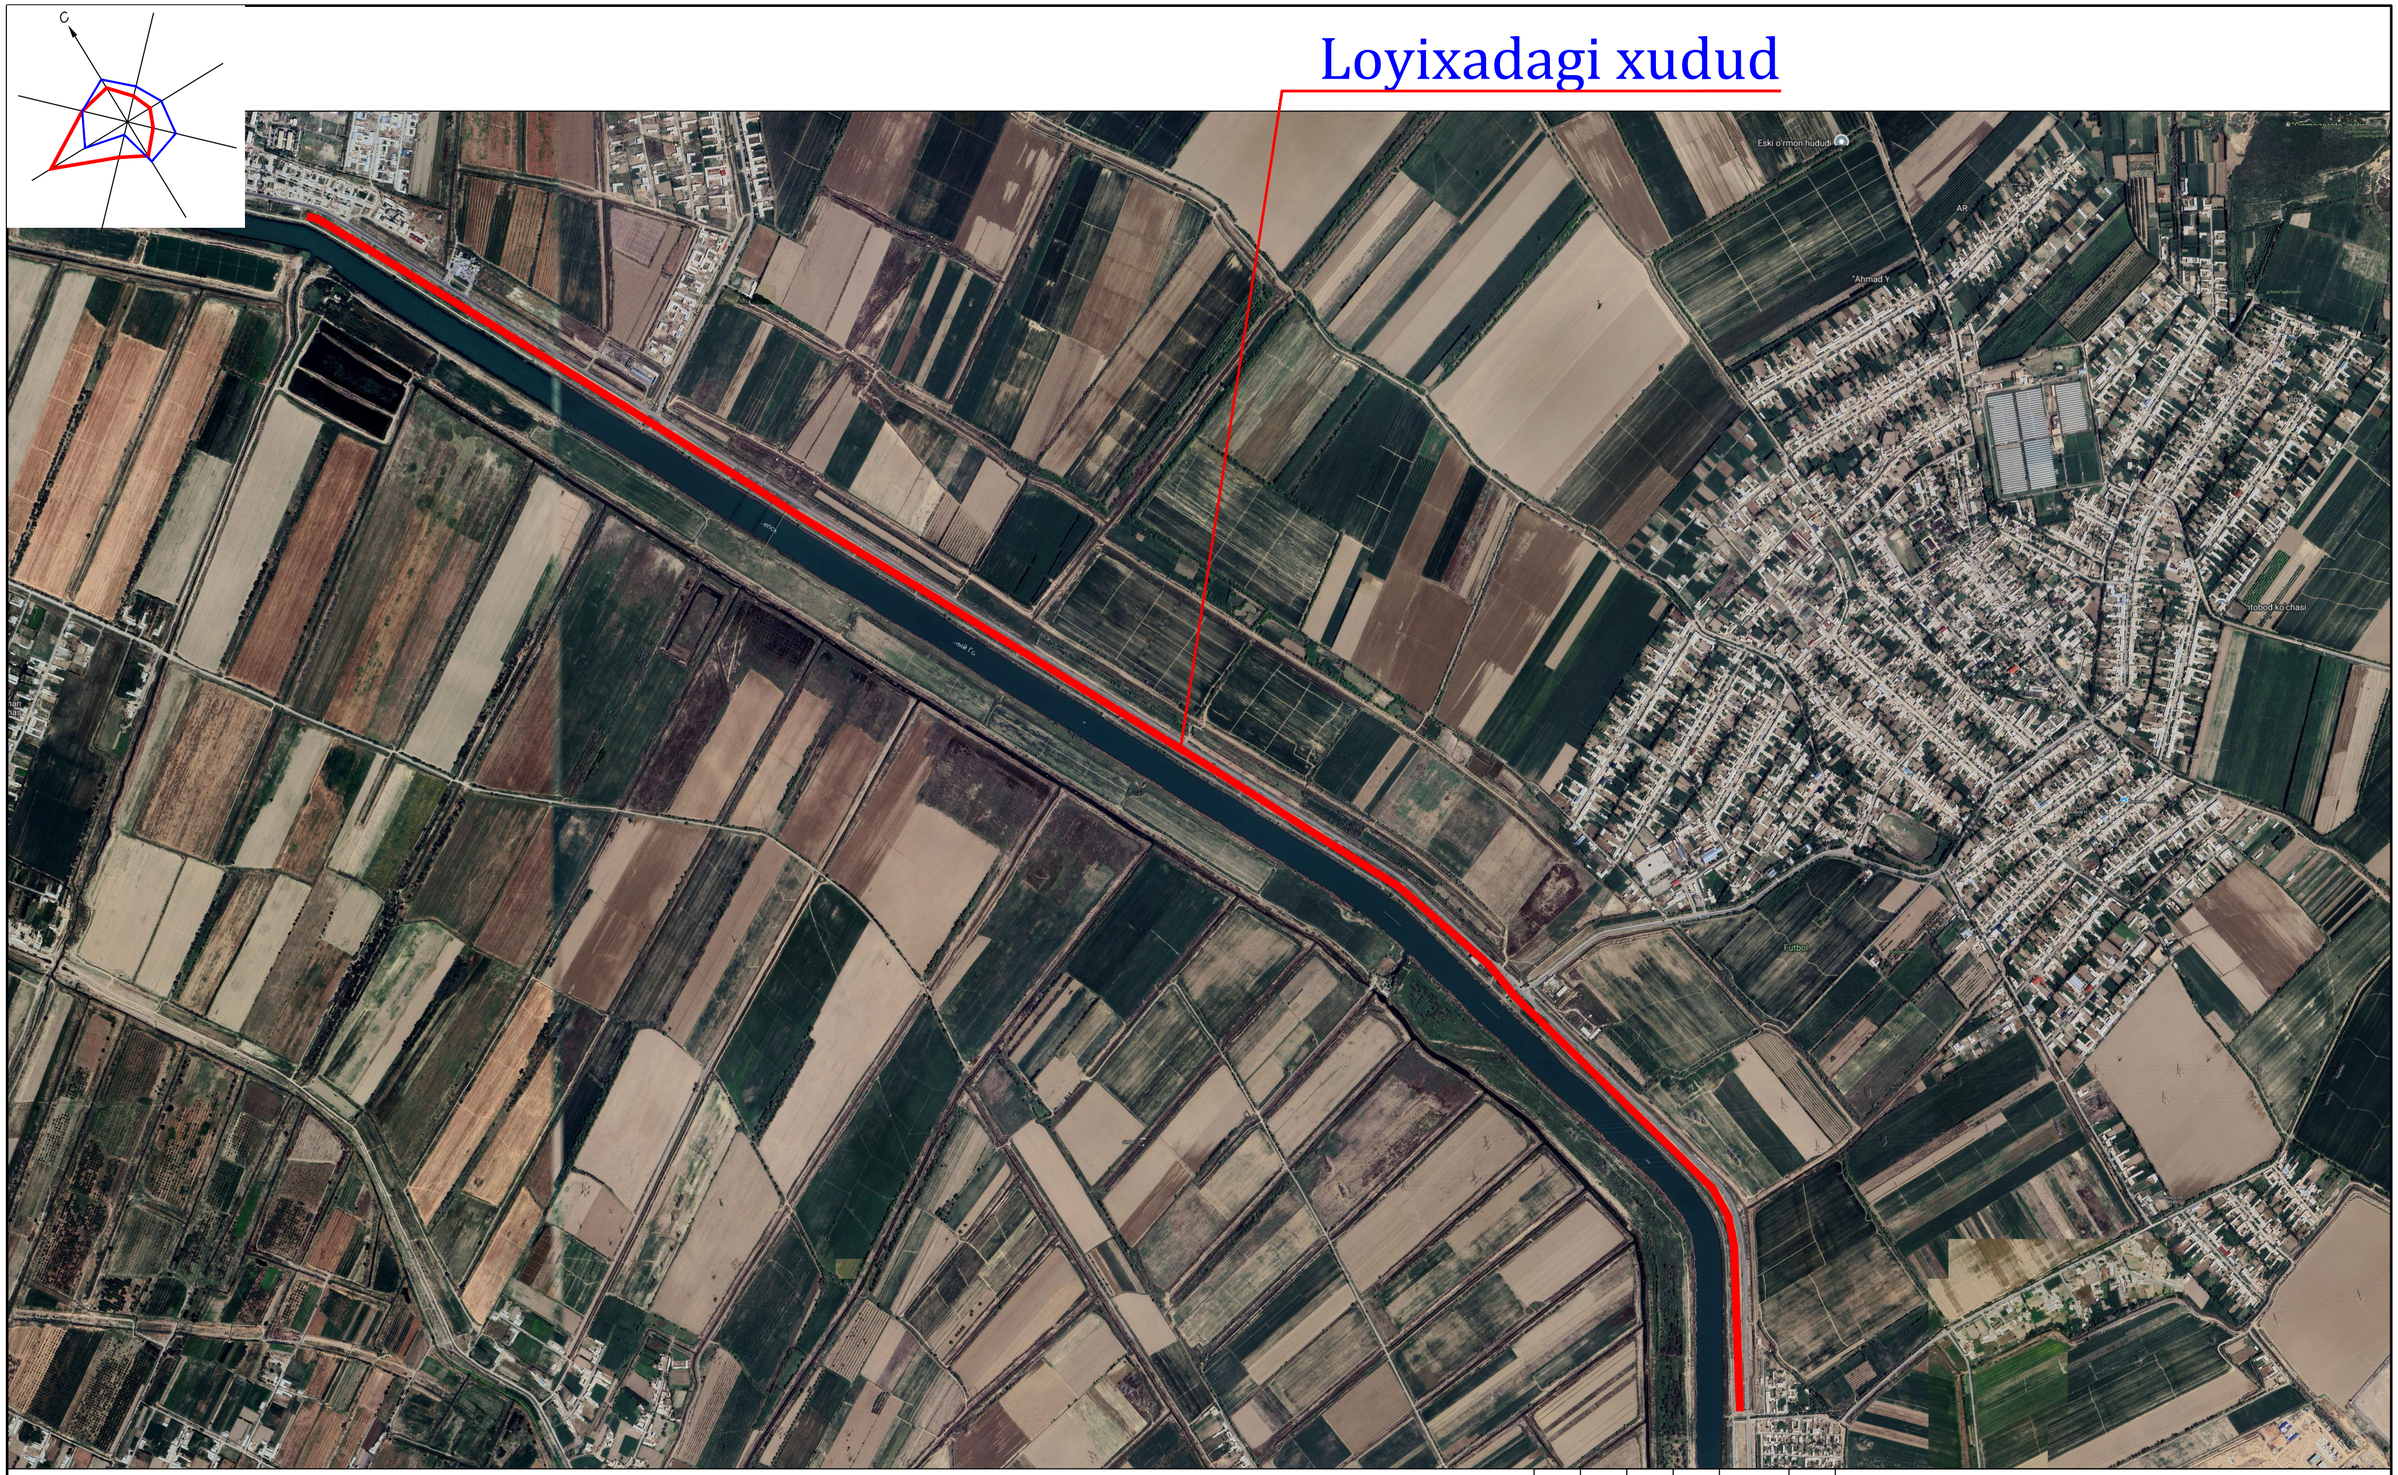

Изм.	Кол.уч	Лист	N.док	Подпись	Дата	2026 y. BR
ГИП		Норкулов А.				Строительство систем капельного орошения по дороге Баявут-Ширин в Баявутском районе Сырдарьинской области.
Разраб.		Эгамбердиев Т.				Rejalashtirish va rivojlantirish loyihasi M 1: 500 — Стадия: РП; Лист: 2; Листов: 6
Н.контр		Алмаматов А.				Bosh reja — ООО "SO'G'DIYONA QURILISH LOYIHA"

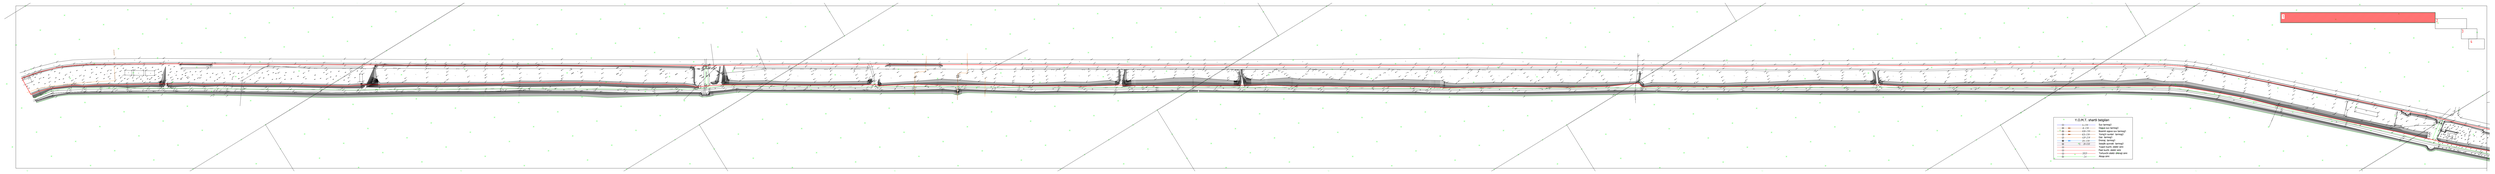

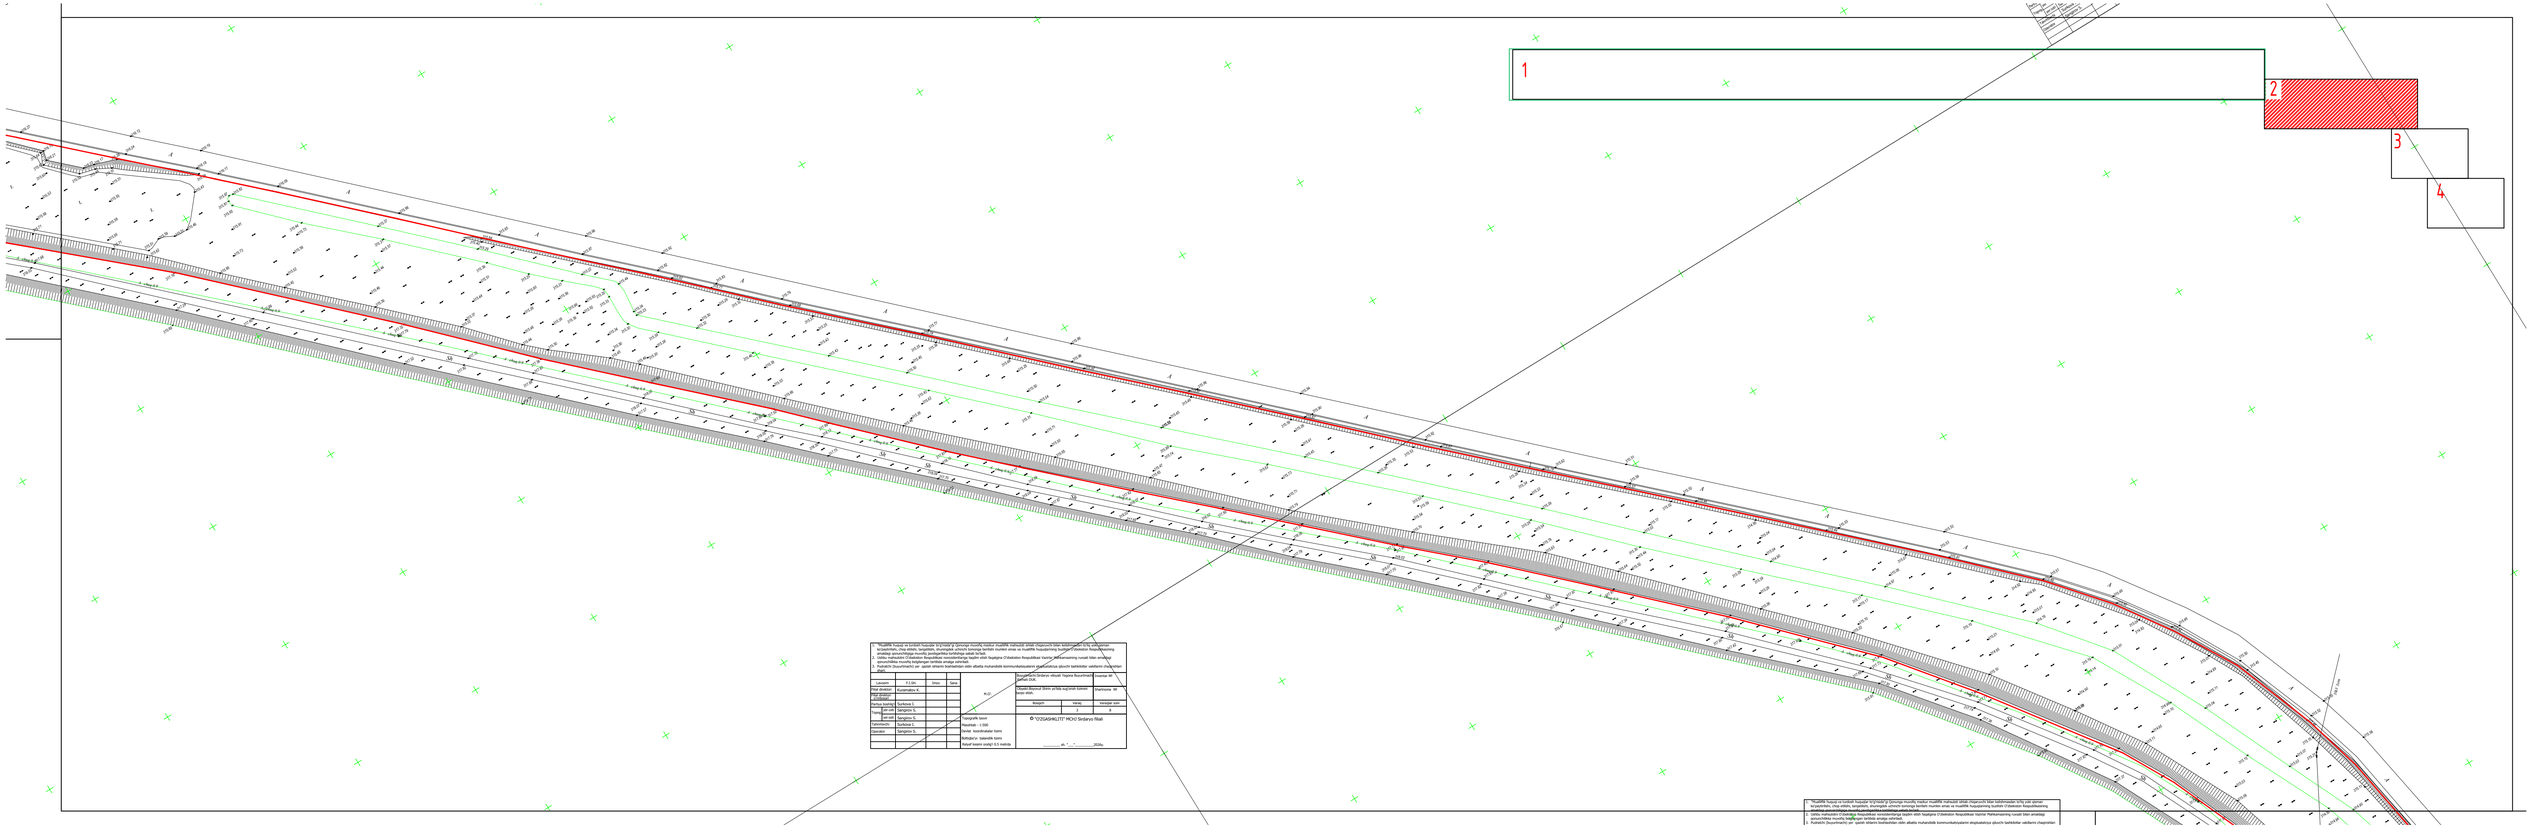




1. "Mualliflik huquqi va turdosh huquqlar to'g'risida"gi Qonunga muvofiq mazkur mualliflik mahsuloti ishlab chiqaruvchi bilan kelishmasdan to'liq yoki qisman ko'paytirilishi, chop etilishi, tarqatilishi, shuningdek uchinchi tomonga berilishi mumkin emas va mualliflik huquqlarining buzilishi O'zbekiston Respublikasining amaldagi qonunchiligiga muvofiq javobgarlikka tortilishiga sabab bo'ladi.
2. Ushbu mahsulotni O'zbekiston Respublikasi nonsidentlariga taqdim etish faqatgina O'zbekiston Respublikasi Vazirlar Mahkamasining ruxsati bilan amaldagi qonunchilikka muvofiq belgilangan tartibda amalga oshiriladi.
3. Pudratchi (buyurtmachi) yer qazish ishlarini boshlashdan oldin albatta muhandislik kommunikatsiyalarini ekspluatatsiya qiluvchi tashkilotlar vakillarini chaqirishlari shart.

Lavozim	F.I.SH.	Imzo	Sana
Filial direktori	Kuramatov K.		
Filial direktori o'rinbosari			
Partiya boshlig'i	Surkova I.		
Topo-G.	yer usti	Sangirov S.	
	yer osti	Sangirov S.	
Tahrirlovchi	Surkova I.		
Operator	Sangirov S.		

M.O'.

Buyurtmachi:Sirdaryo viloyati Yagona Buyurtmachi Xizmati DUK.		Inventar №
Obyekt:Boyovut Shirin yo'lida sug'orish tizimini barpo etish.		Shartnoma №
Bosqich	Varaq	Varaqlar soni
	3	8

Topografik tasvir
Masshtab - 1:500
Davlat koordinatalar tizimi
Balticho'yi balandlik tizimi
Relyef kesimi oralig'i 0.5 metrda

© "O'ZGASHKLITI" MCHJ Sirdaryo filiali

_____ sh. "__"_____2026y.

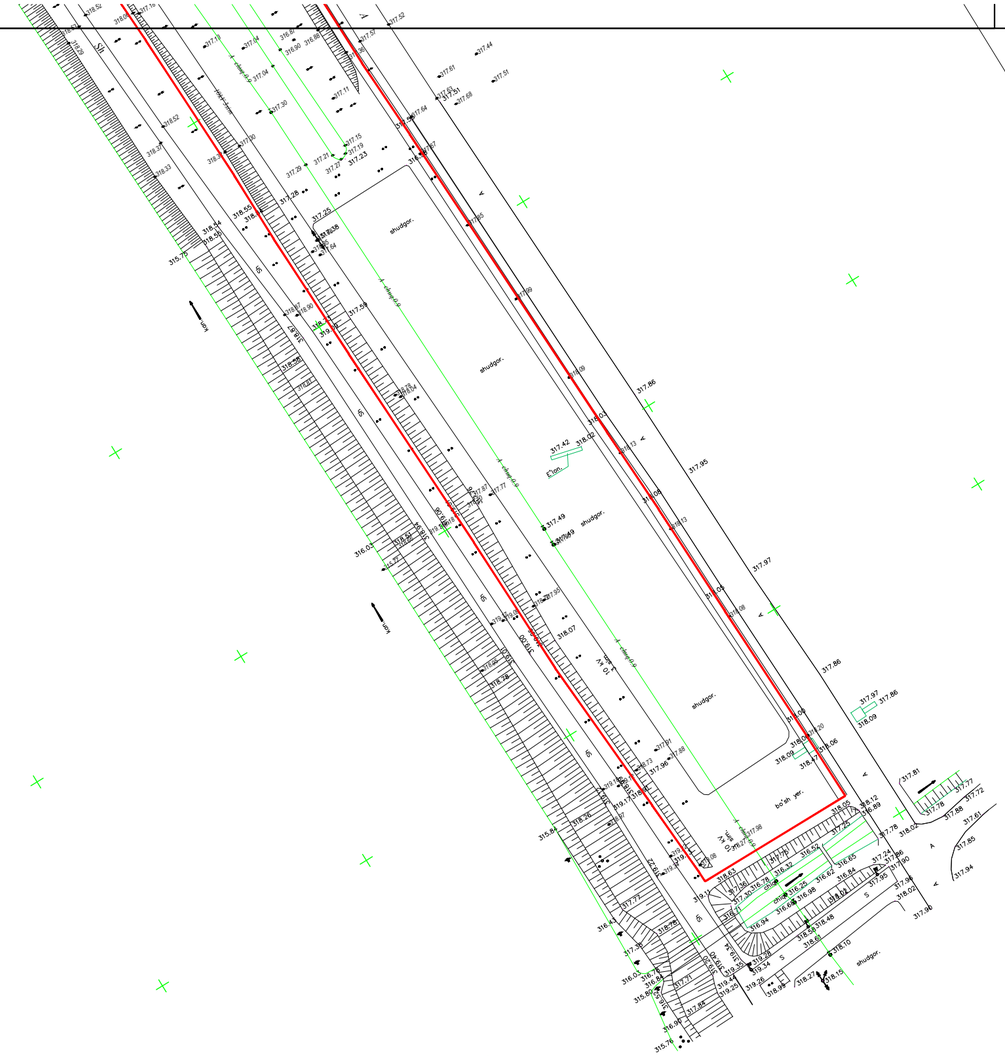

						2026г. НВК
						Строительство систем капельного орошения по дороге Баявут-Ширин в Баявутском районе Сырдарьинской области.
Изм.	Кол.уч	Лист	N.док	Подпись	Дата	
ГИП		Норкулов А.				Капельного орошения — Стадия: РП; Лист: 3; Листов: 6
Разраб.		Эгамбердиев Т.				
Н.контр		Алмаматов А.				*Topografik tadqiqot chizmasi*
						ООО "SO'G'DIYONA QURILISH LOYIHA"

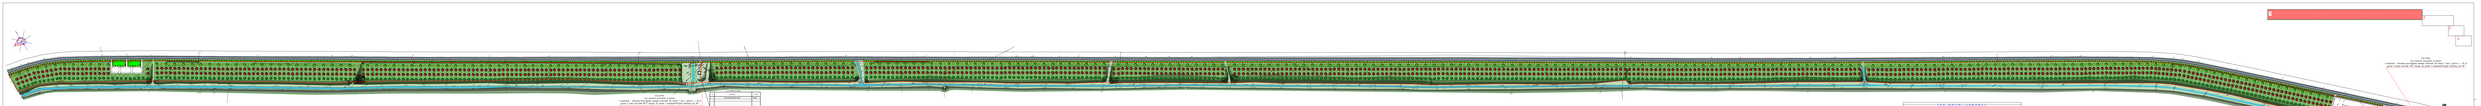

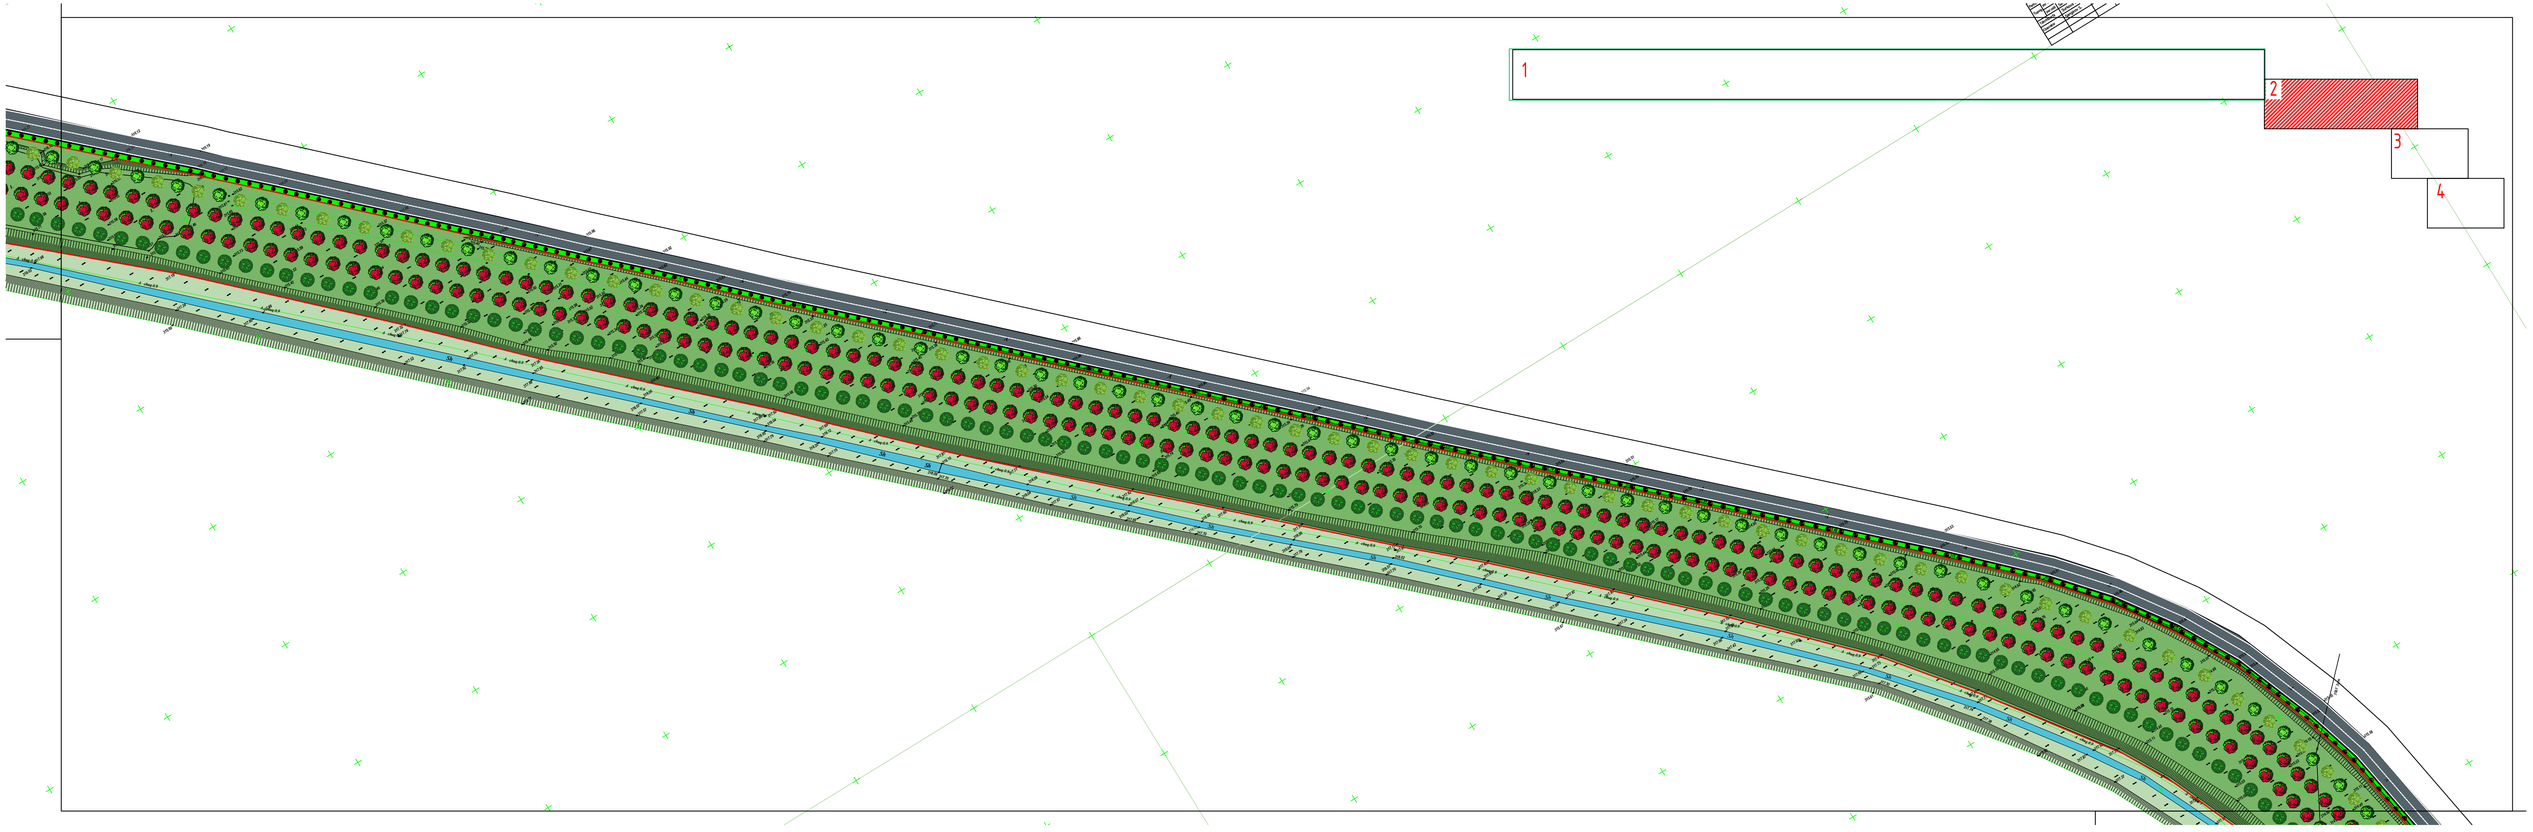
1
2
3
4

1
2
3
4

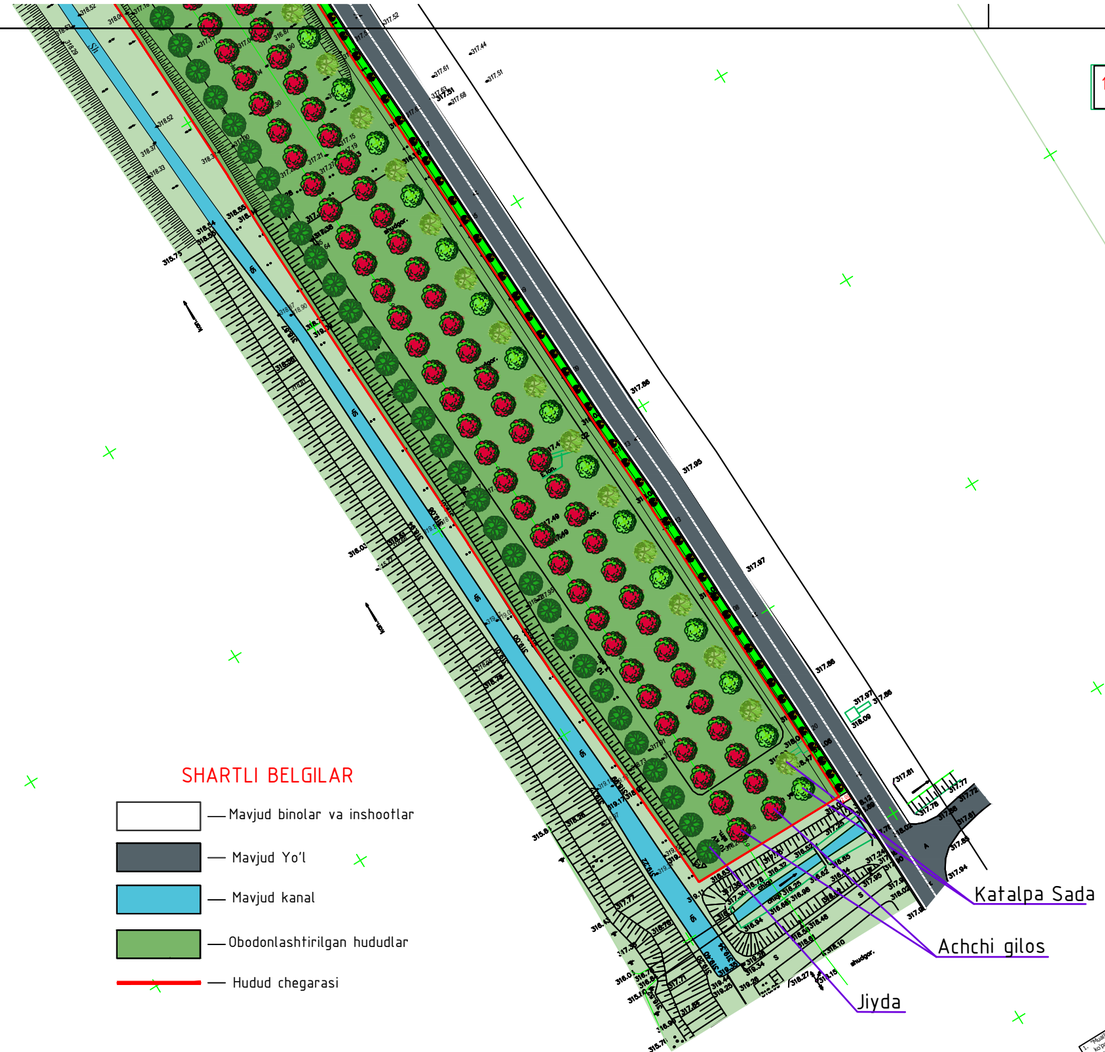

SHARTLI BELGILAR

- Mavjud binolar va inshootlar
- Mavjud Yo'l
- Mavjud kanal
- Obodonlashtirilgan hududlar
- Hudud chegarasi

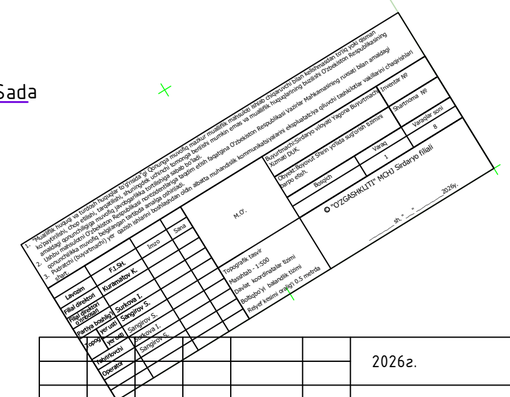

Изм.	Кол.уч	Лист	N.док	Подпись	Дата	2026г. НВК
ГИП		Норкулов А.				Строительство систем капельного орошения по дороге Баявут-Ширин в Баявутском районе Сырдарьинской области.
Разраб.		Эгамбердиев Т.				Капельного орошения — Стадия: РП; Лист: 4; Листов: 6
Н.контр		Алмаматов А.				*Obodonlashtirish rejasi* — ООО "SO'G'DIYONA QURILISH LOYIHA"

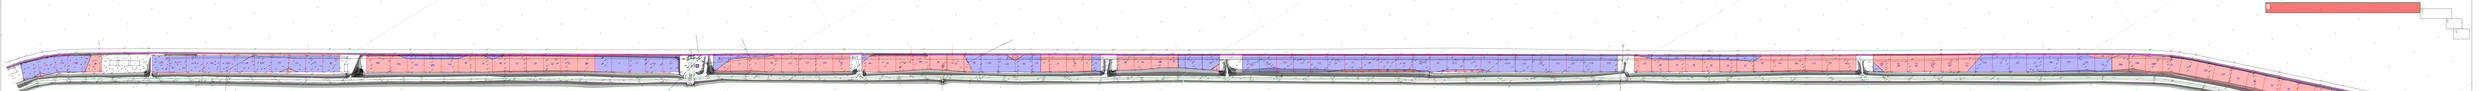







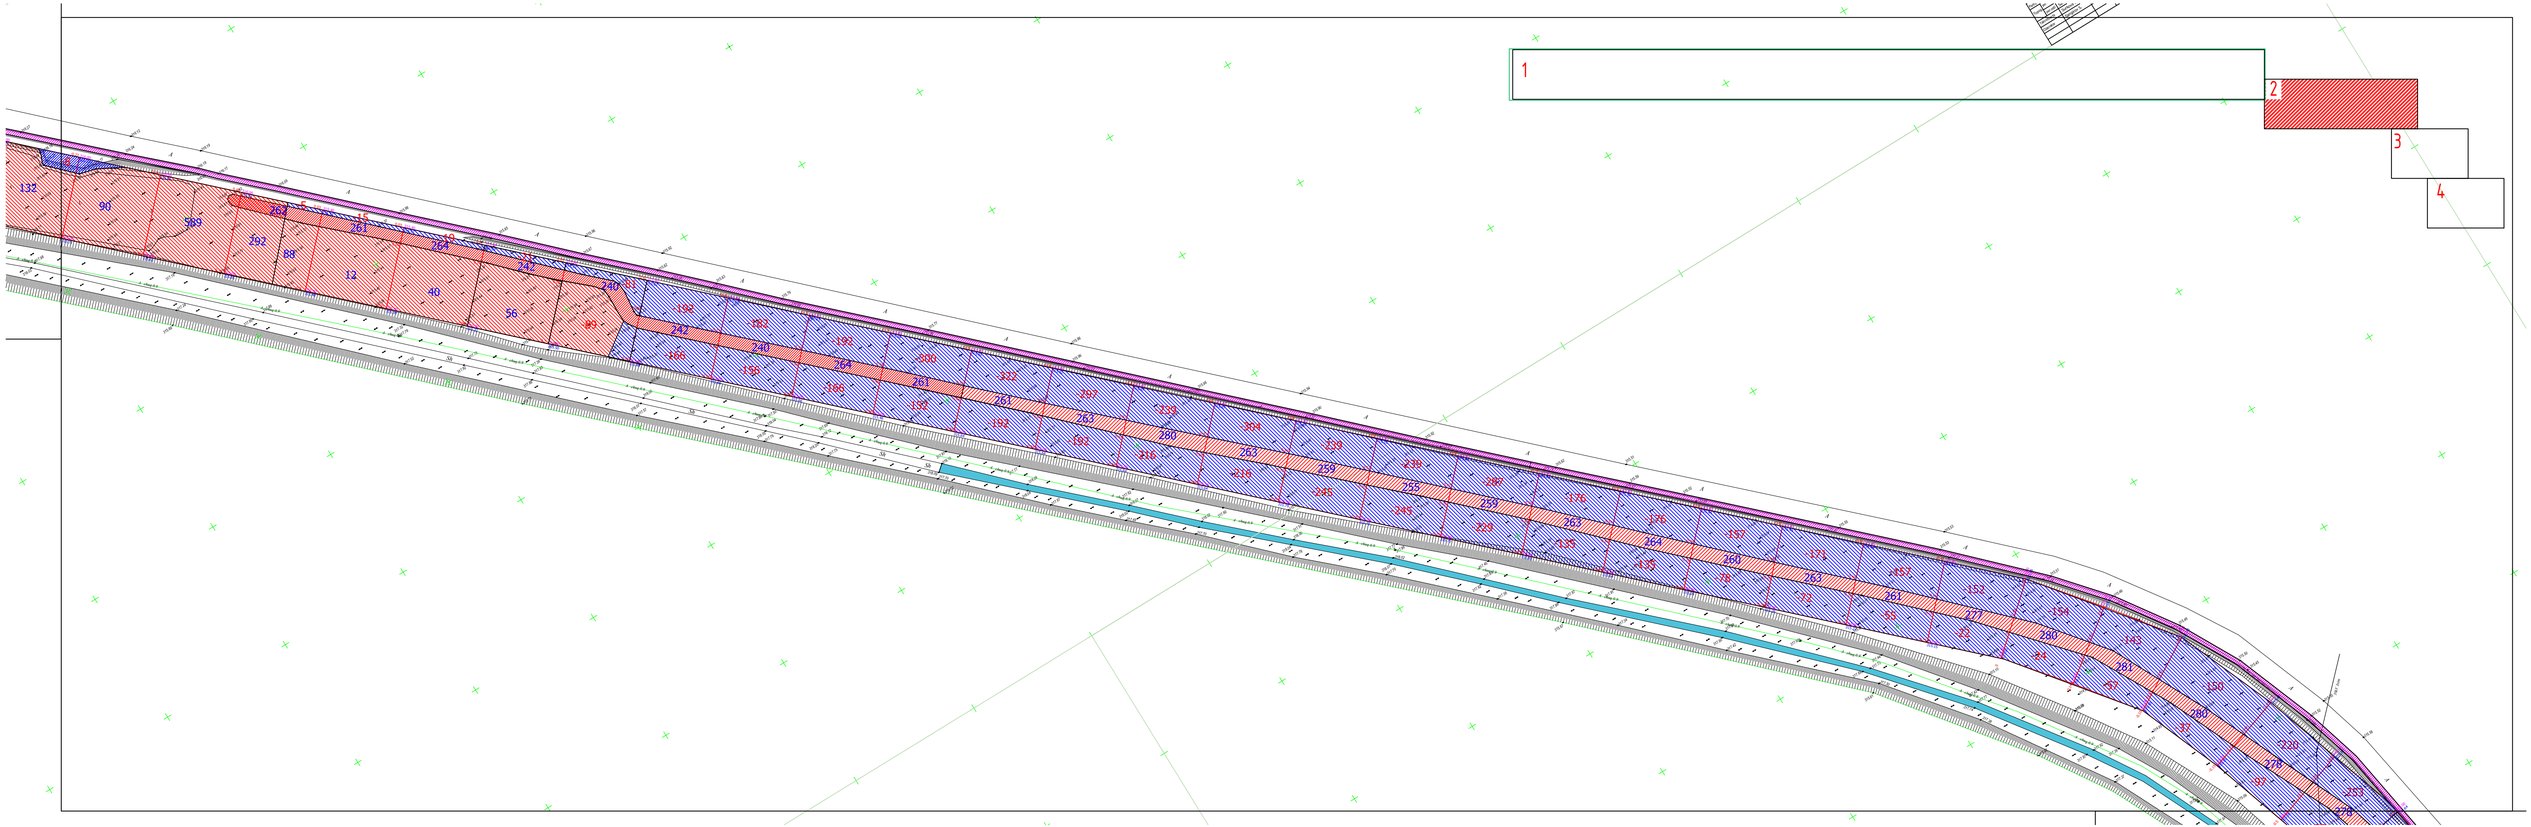
1
2
3
4

1
2
3
4

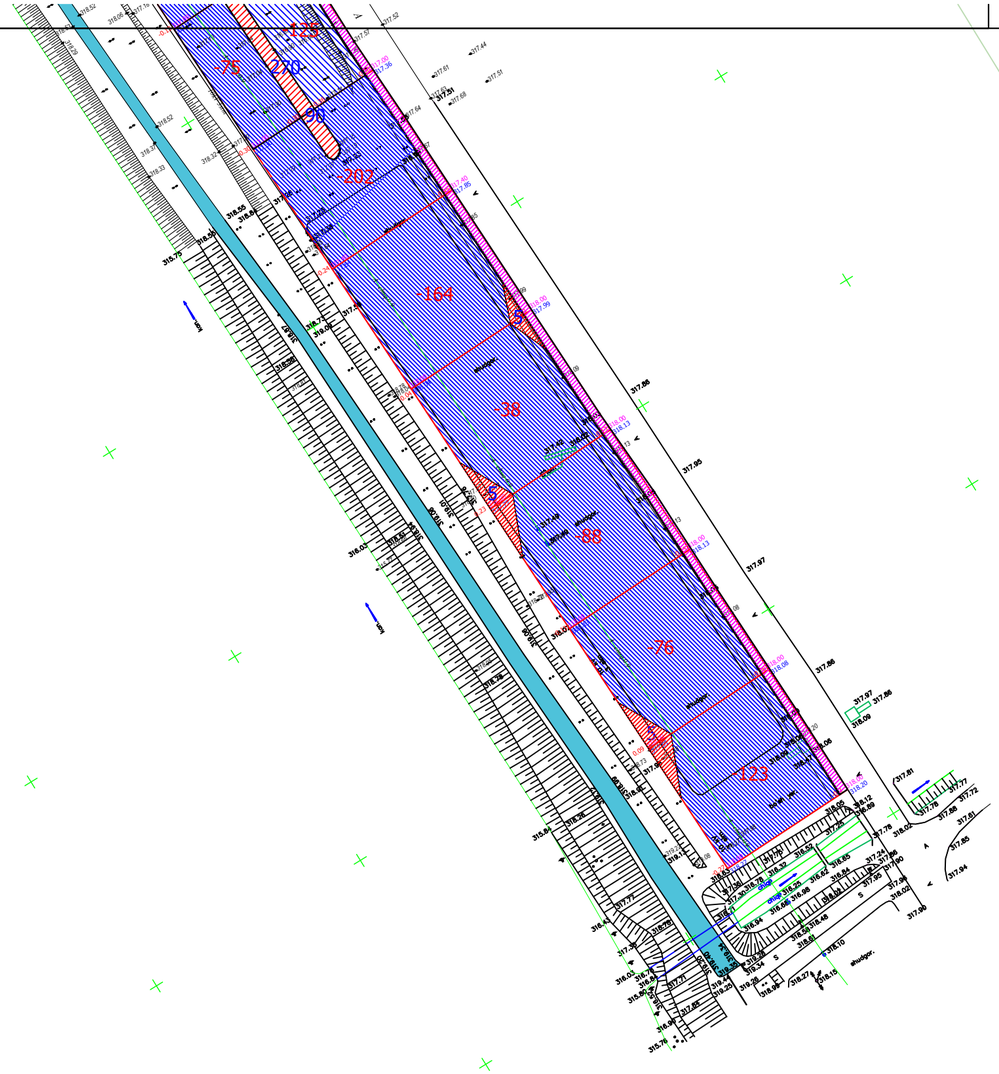

Изм.	Кол.уч	Лист	N.док	Подпись	Дата
ГИП		Норкулов А.			
Разраб.		Эгамбердиев Т.			
Н.контр		Алмаматов А.			

2026г. НВК

Строительство систем капельного орошения по дороге Баявут-Ширин в Баявутском районе Сырдарьинской области.

Капельного орошения

Стадия	Лист	Листов
РП	5	6

Xududni nishabligini tashkil etish rejasi

ООО "SO'G'DIYONA QURILISH LOYIHA"