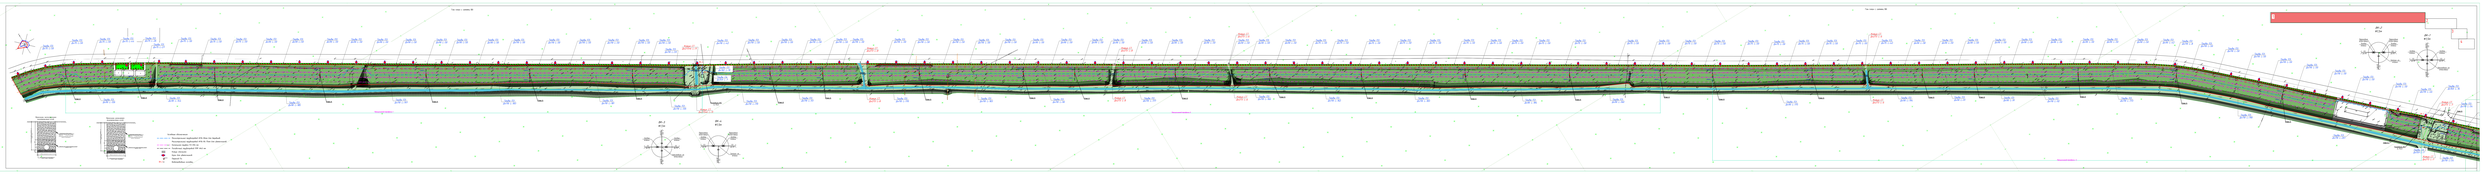

Ген план с сетями В0

Трубы ПЭ Дн110 L-54

Трубы ПЭ Дн110 L-50

Трубы ПЭ Дн110 L-50

Трубы ПЭ Дн110 L-50

Трубы ПЭ Дн110 L-50

Трубы ПЭ Дн110 L-50

Трубы ПЭ Дн110 L-50

Трубы ПЭ Дн110 L-50

Трубы ПЭ Дн110 L-52

Трубы ПЭ Дн90 L-48

Трубы ПЭ Дн90 L-50

Трубы ПЭ Дн90 L-50

Трубы ПЭ Дн90 L-50

Трубы ПЭ Дн90 L-50

Трубы ПЭ Дн90 L-50

Трубы ПЭ Дн90 L-50

Трубы ПЭ Дн90 L-50

Трубы ПЭ Дн90 L-50

Трубы ПЭ Дн90 L-99

Трубы ПЭ Дн110 L-194

Трубы ПЭ Дн110 L-182

Трубы ПЭ Дн110 L-174

Трубы ПЭ Дн110 L-174

Трубы ПЭ Дн110 L-76

Узел А

Узел А

Узел А

Узел А

1

2

3

4

Прокладка магистральных водопроводных сетей

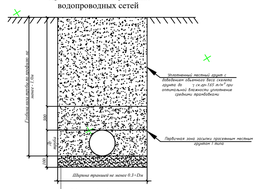

Прокладка разводящих водопроводных сетей

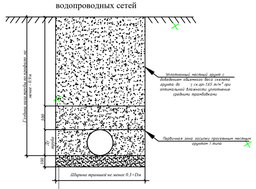

Условные обозначения:

- Магистральный трубопровод Ф110-90мм для деревьев
- Магистральный трубопровод Ф110-90-75мм для цветочников
- Капельная трубка ПЭ Ф16 мм
- Поливочный трубопровод ППР Ф40 мм
- Кожух стальной
- Кран для цветочников
- Переход Пэ
- ВК-2 Водопроводных колодец

Ген план с сетями ВО

Трубы ПЭ
Дн90 L-56

Трубы ПЭ
Дн75 L-45

Трубы ПЭ
Дн75 L-50

Трубы ПЭ
Дн90 L-163

Трубы ПЭ
Дн75 L-50

Трубы ПЭ
Дн75 L-50

Трубы ПЭ
Дн75 L-50

Трубы ПЭ
Дн75 L-50

Узел А

Узел А

Прокладка магистральных водопроводных сетей

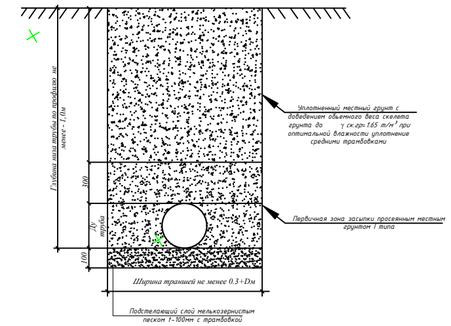

Прокладка разводящих водопроводных сетей

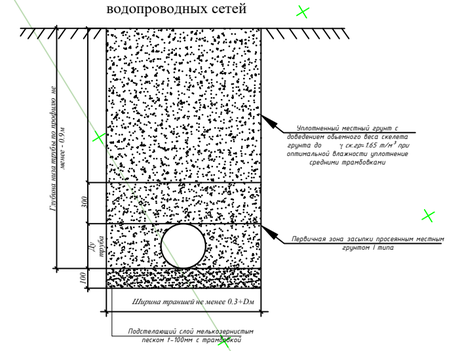

Условные обозначения:

- Магистральный трубопровод Ф110-90мм для деревьев
- Магистральный трубопровод Ф110-90-75мм для цветочников
- Капельная трубка ПЭ Ф16 мм
- Поливочный трубопровод ППР Ф40 мм
- Кожух стальной
- Кран для цветочников
- Переход — Переход Пэ
- ВК-2 — Водопроводных колодец

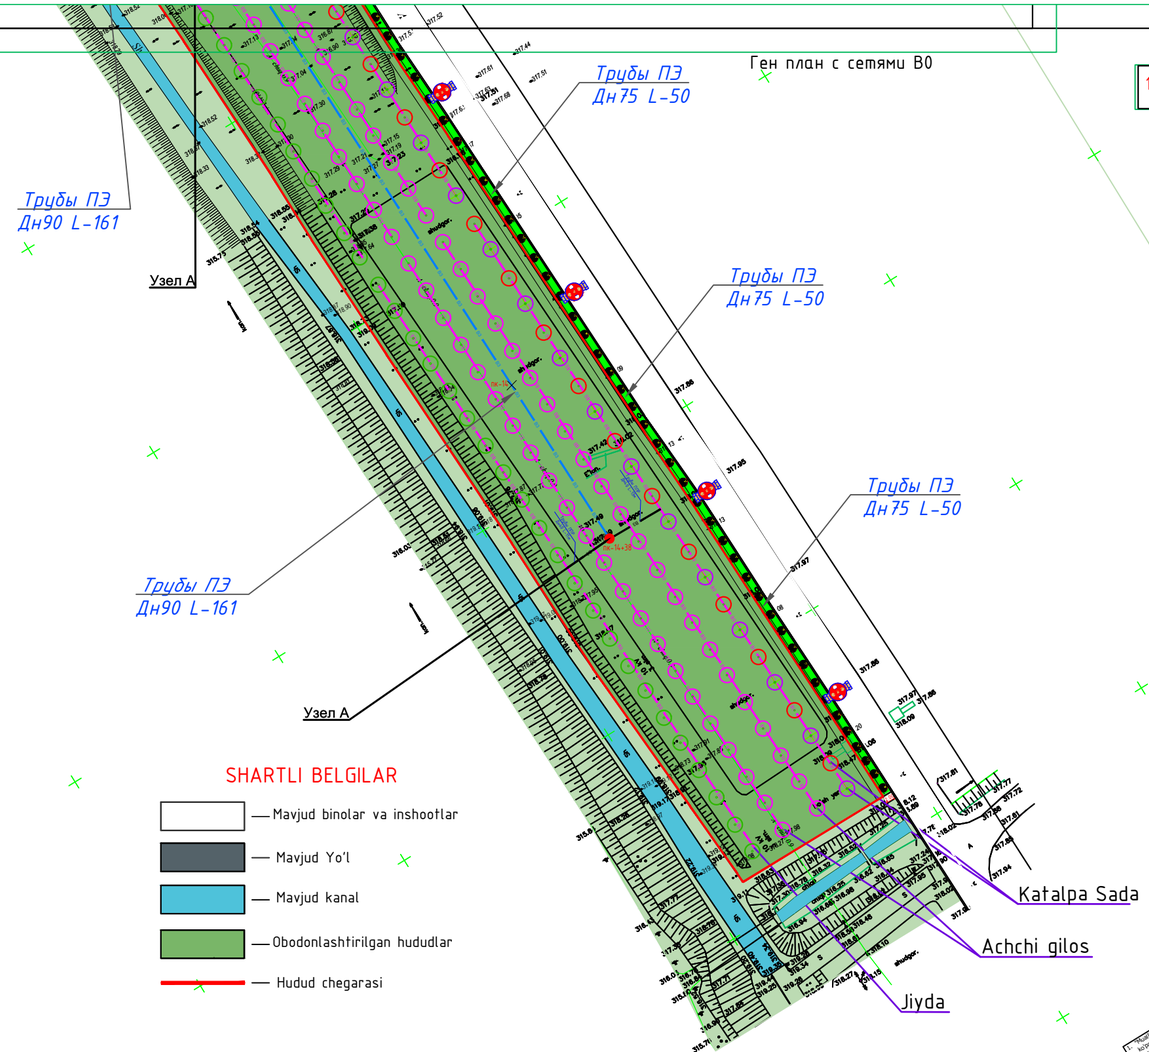

SHARTLI BELGILAR

- Mavjud binolar va inshootlar
- Mavjud Yo'l
- Mavjud kanal
- Obodonlashtirilgan hududlar
- Hudud chegarasi

Условные обозначения:

- Магистральный трубопровод Ф110-90мм для деревьев
- Магистральный трубопровод Ф110-90-75мм для цветочников
- Капельная трубка ПЭ Ф16 мм
- Поливочный трубопровод ППР Ф40 мм
- Кожух стальной
- Кран для цветочников
- Переход — Переход Пэ
- ВК-2 — Водопроводных колодец

					2026г.	НВК
					Строительство систем капельного орошения по дороге Баявут-Ширин в Баявутском районе Сырдарьинской области.	
Изм.	Кол.уч	Лист	N.док	Подпись	Дата	
ГИП		Норкулов А.			Капельного орошения	Стадия: РП; Лист: 2; Листов:
Разраб.		Эгамбердиев Т.				
Н.контр		Алмаматов А.			Ген план с сетями ВО	ООО "SO'G'DIYONA QURILISH LOYIHA"

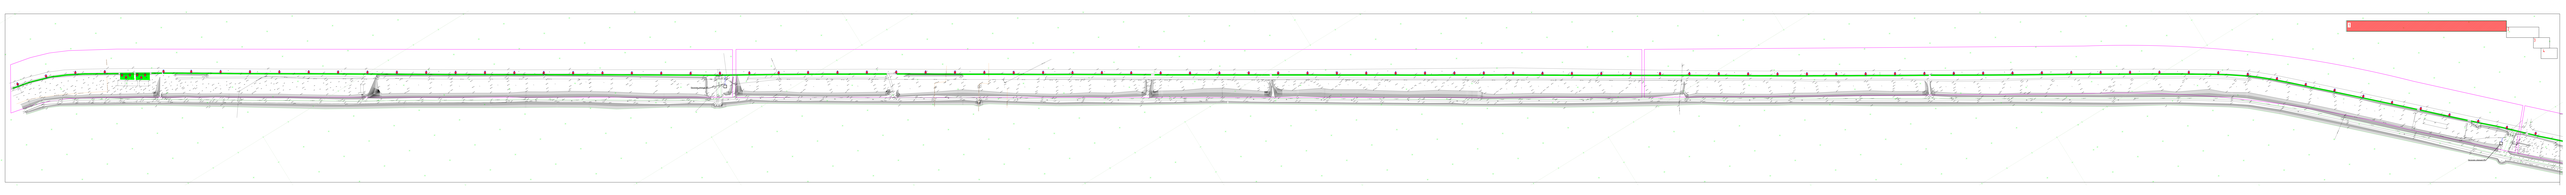

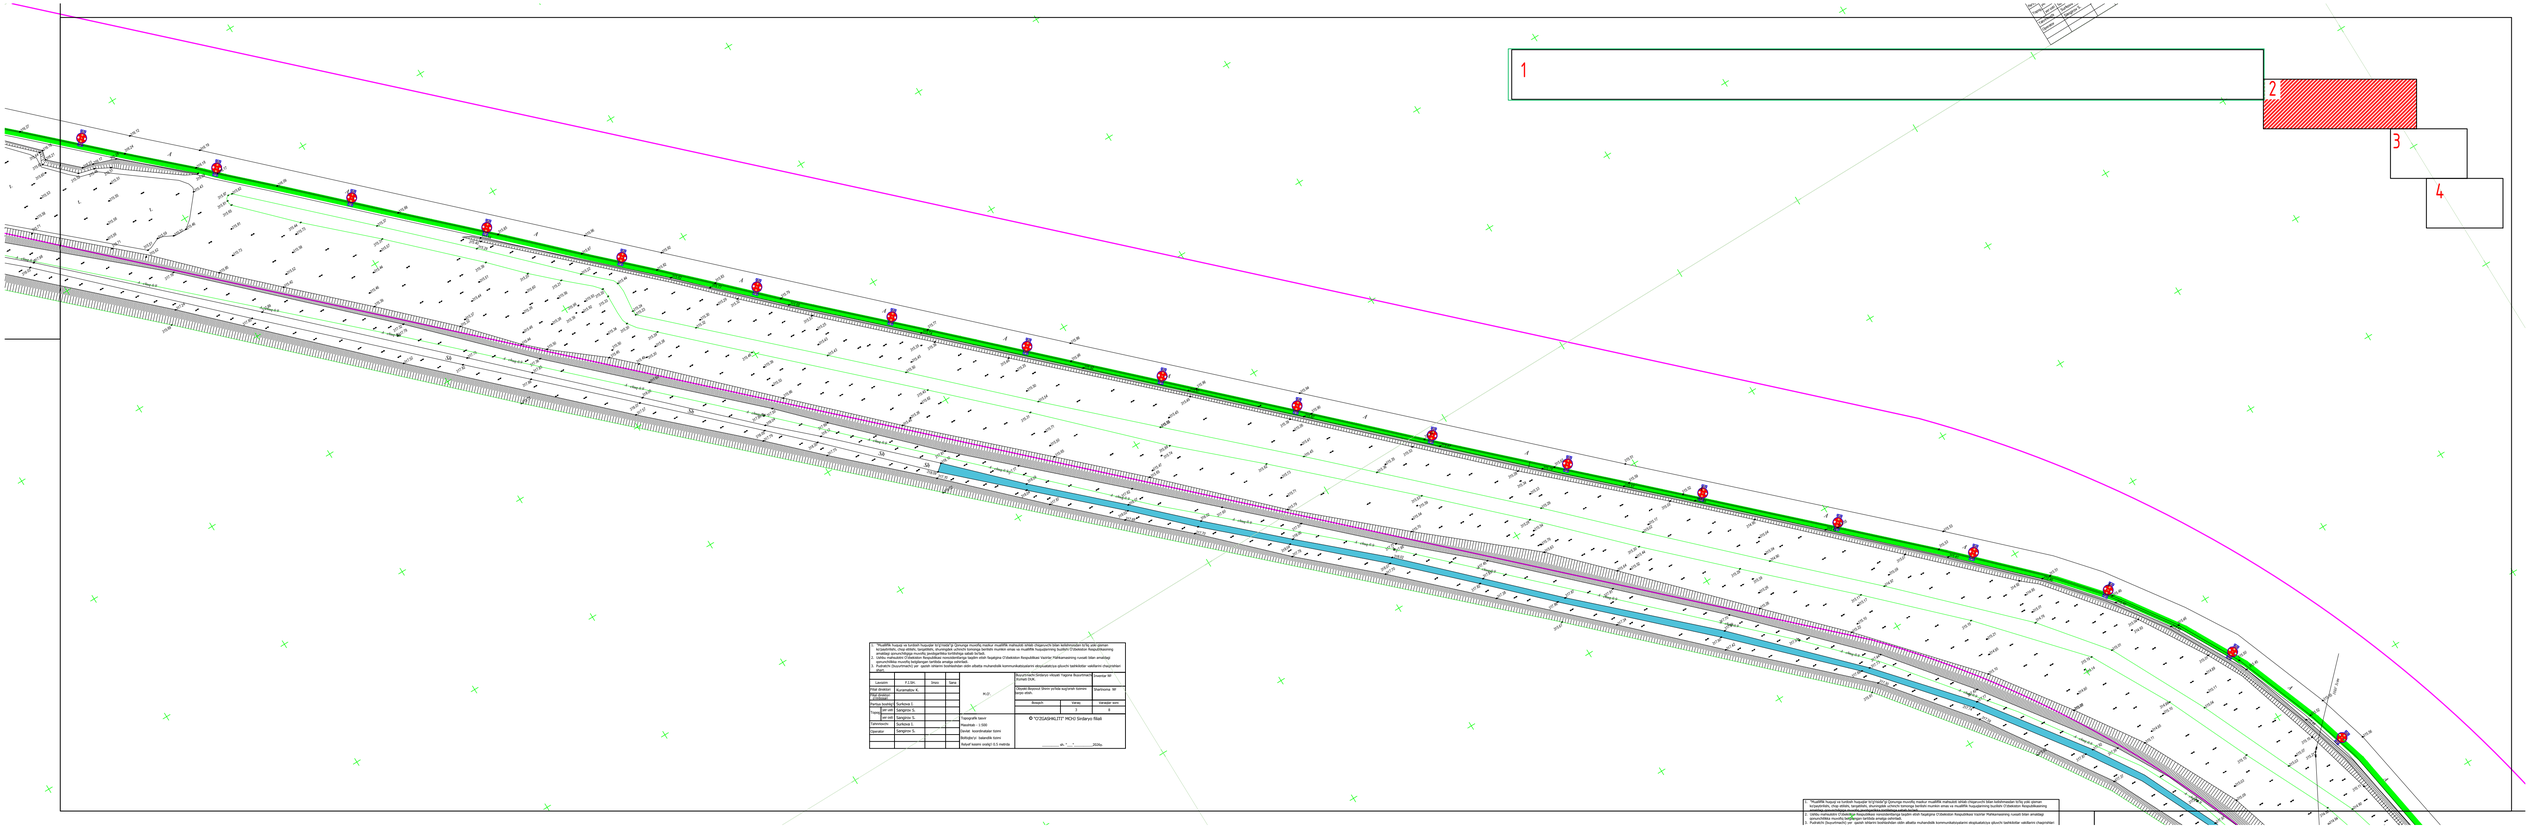









...an	
...shing	
...ngi	
...xagirshlari	
...r №	
...ma №	
...ope soni	
...ri	
8	

1. "Mualliflik huquqi va turdosh huquqlar to'g'risida"gi Qonunga muvofiq mazkur mualliflik mahsuloti ishlab chiqaruvchi bilan kelishmasdan to'liq yoki qisman ko'paytirilishi, chop etilishi, tarqatilishi, shuningdek uchinchi tomonga berilishi mumkin emas va mualliflik huquqlarining buzilishi O'zbekiston Respublikasining amaldagi qonunchiligiga muvofiq javobgarlikka tortilishiga sabab bo'ladi.
2. Ushbu mahsulotni O'zbekiston Respublikasi nonezidentlariga taqdim etish faqatgina O'zbekiston Respublikasi Vazirlar Mahkamasining ruxsati bilan amaldagi qonunchilikka muvofiq belgilangan tartibda amalga oshiriladi.
3. Pudratchi (buyurtmachi) yer qazish ishlarini boshlashdan oldin albatta muhandislik kommunikatsiyalarini ekspluatatsiya qiluvchi tashkilotlar vakillarini chaqirishlari shart.

Lavozim	F.I.SH.	Imzo	Sana	M.O'.	Buyurtmachi:Sirdaryo viloyati Yagona Buyurtmachi Xizmati DUK. / Inventar №
Filial direktori	Kuramatov K.				Obyekt:Boyovut Shirin yo'lida sug'orish tizimini barpo etish. / Shartnoma №
Filial direktori o'rinbosari					
Partiya boshlig'i	Surkova I.				Bosqich / Varaq / Varaqlar soni
Topog. yer usti	Sangirov S.				3 / 8
O. yer osti	Sangirov S.				"O'ZGASHKLITI" MCHJ Sirdaryo filiali
Tahrirlovchi	Surkova I.				Topografik tasvir
Operator	Sangirov S.				Masshtab - 1:500
					Davlat koordinatalar tizimi
					Balticboo'yi balandlik tizimi
					Relyef kesimi qadami 0.5 metrda

_____ sh. "___"_____2026y.

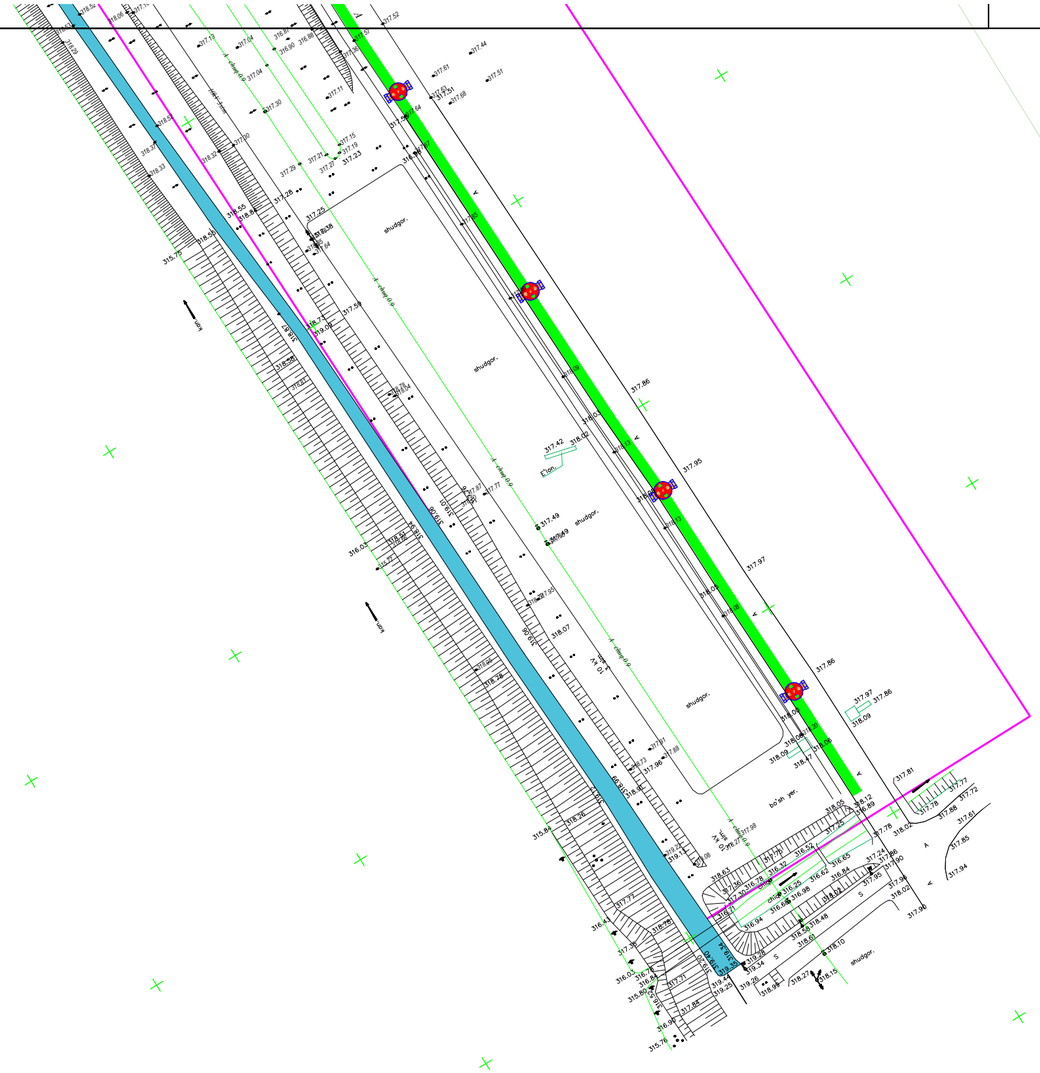

						2026г. НВК
Изм.	Кол.уч	Лист	N.док	Подпись	Дата	Строительство систем капельного орошения по дороге Баявут-Ширин в Баявутском районе Сырдарьинской области.
ГИП		Норкулов А.				Капельного орошения — Стадия: РП; Лист: 7; Листов: 8
Разраб.		Эгамбердиев Т.				
Н.контр		Алмаматов А.				План секций цветочника — ООО "SO'G'DIYONA QURILISH LOYIHA"

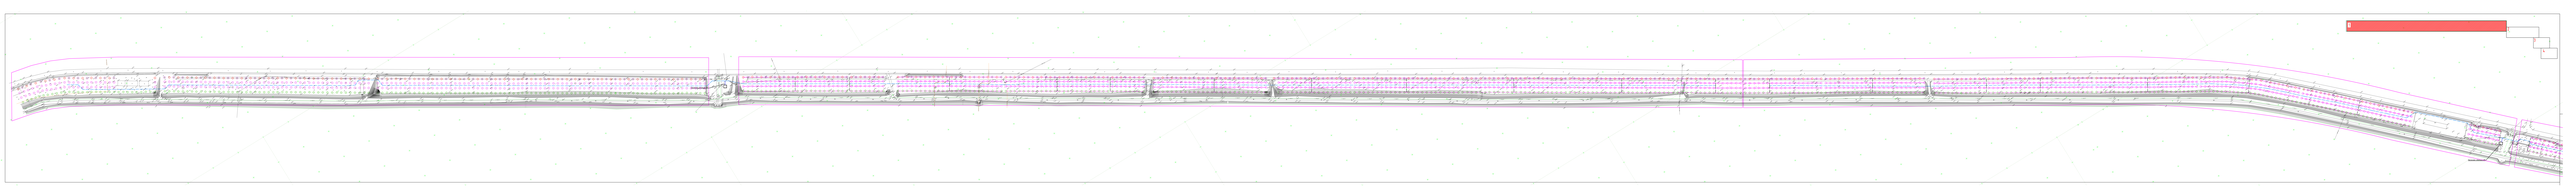

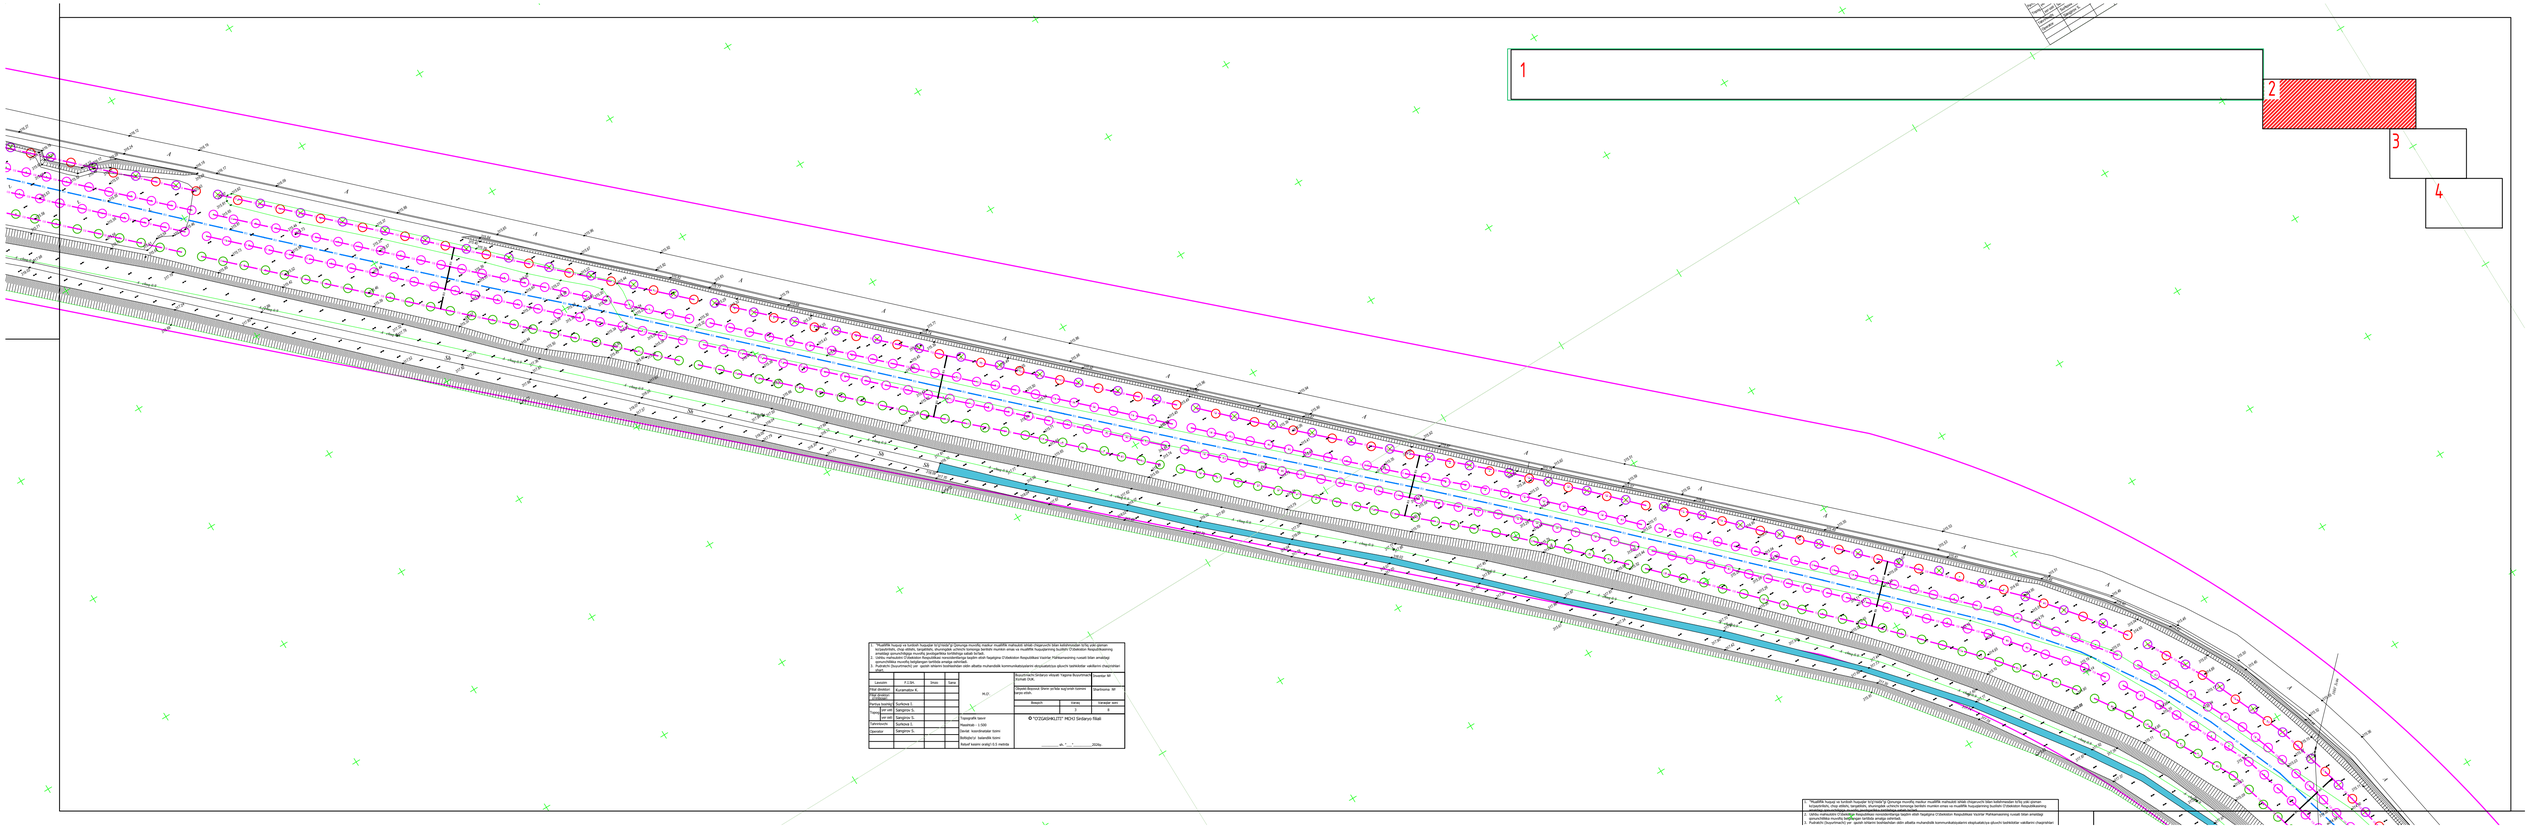

1. "Mualiffik hoquq va burdisoh huquqlar to'g'risida"gi Qonunga muvofiq mazkur muallifik mahsuloti ishlab chiqaruvchi bilan kelishmasdan to'liq yoki qisman ko'paytirilmaslik, chop etilishi, tarqatilishi, shuningdek uchinchi tomonga berilishi mumkin emas va muallifik huquqlarining buzilishi O'zbekiston Respublikasining qonunchilikka muvofiq belgilangan tartibda amalga oshiriladi.






1. "Muallifilik huquqi va turdosh huquqlar to'g'risida"gi Qonunga muvofiq mazkur muallifilik mahsuloti ishlab chiqaruvchi bilan kelishmasdan to'liq yoki qisman ko'paytirilishi, chop etilishi, tarqatilishi, shuningdek uchinchi tomonga berilishi mumkin emas va muallifilik huquqlarining buzilishi O'zbekiston Respublikasining amaldagi qonunchiligiga muvofiq javobgarlikka tortilishiga sabab bo'ladi.
2. Ushbu mahsulotni O'zbekiston Respublikasi nonsidentlariga taqdim etish faqatgina O'zbekiston Respublikasi Vazirlar Mahkamasining rusuati bilan amaldagi qonunchilikka muvofiq belgilangan tartibda amalga oshiriladi.
3. Pudratchi (buyurtmachi) yer qazish ishlarini boshlashdan oldin albatta muhandislik kommunikatsiyalarini ekspluatatsiya qiluvchi tashkilotlar vakillarini chaqirishlari shart.

Lavozim	F.I.SH.	Imzo	Sana
Filial direktori	Kuramatov K.		
Filial direktori o'rinbosari			
Partiya boshlig'i	Surkova I.		
Topog.	yer usti	Sangirov S.	
A.O.	yer osti	Sangirov S.	
Tahrirlovchi	Surkova I.		
Operator	Sangirov S.		

M.O'.

Buyurtmachi:Sirdaryo viloyati Yagona Buyurtmachi Xizmati DUK.

Inventar №

Obyekt:Boyovut Shirin yo'lida sug'orish tizimini barpo etish.

Shartnoma №

Bosqich	Varaq	Varaqlar soni
	3	8

Topografik tasvir
Masshtab - 1:500
Davlat koordinatalar tizimi
Bo'ltqbo'yi balandlik tizimi
Relyef kesimi oraliqi 0.5 metrda

© "O'ZGASHKLITI" MCHJ Sirdaryo filiali

_____ sh. "___" _____2026y.

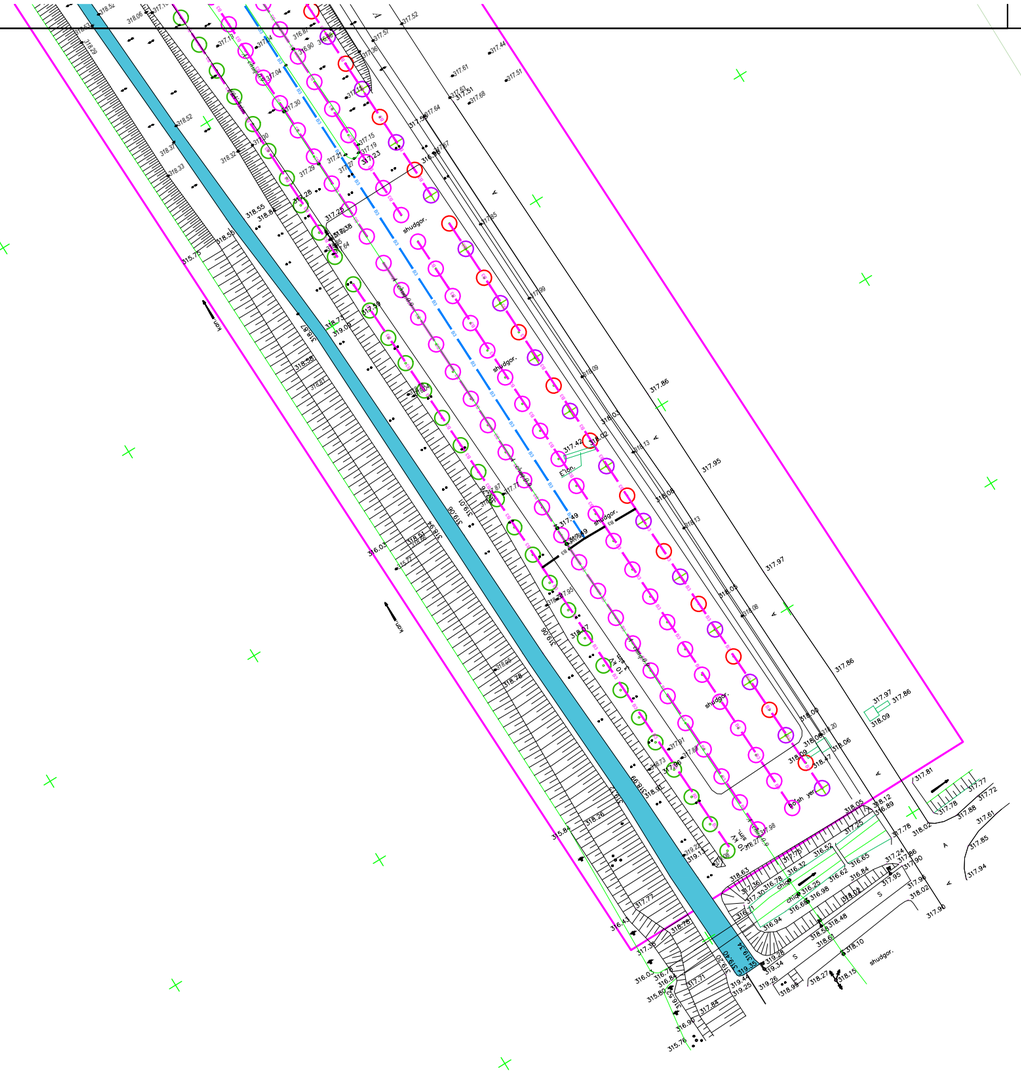

						2026г. НВК
Изм.	Кол.уч	Лист	N.док	Подпись	Дата	Строительство систем капельного орошения по дороге Баявут-Ширин в Баявутском районе Сырдарьинской области.
ГИП		Норкулов А.				Капельного орошения — Стадия: РП; Лист: 8; Листов: 8
Разраб.		Эгамбердиев Т.				
Н.контр		Алмаматов А.				*План секций сажанцев деревья* — ООО "SO'G'DIYONA QURILISH LOYIHA"