

ПЕРЕЧЕНЬ ОСНОВНЫХ ЧЕРТЕЖЕЙ РАБОЧЕГО ПРОЕКТА

П\П	НАИМЕНОВАНИЕ	ПРИМЕЧАНИЕ
1	Общие данные и Пояснительная записка	
2	План сети ВЛ-10кВ	
3	Спецификация элементов устройства КР-1	
4		
5		
6		

В соответствии с ТУ данным проектом предусматривается: Строительство ВЛ 10 кВ протяженность - 0,006 км.
Для линии проектом принято провод марки АС сечением 50/8.0мм.
установка КТПс - 1шт.
Обеспечение надёжности объекта, последовательность строительства.
Согласно тех. условию № 08220257980. Точка подключения принята от ближайшей опоры 10 кВ линии электропередачи «Адиробод», отходящей от подстанции 35/10 кВ «Адиробод 4D». Надежность обеспечивается выполнением решений, принятых в проекте. В виду того, что объект состоит из одной линии ВЛ, этапность строительства не регламентируется и пусковые комплексы не выделяются.
Воздушная линия.
Выбор сечения проводов 10кВ производится по длительно допустимому току в нормальном, аварийном и послеаварийном режимах, и а также производилась проверка сечения провода по экономической плотности тока и током короткого замыкания.
При выборе марки провода учитывалось наличие агрессивной среды.

ССЫЛОЧНЫЕ МАТЕРИАЛЫ И ДОКУМЕНТЫ


ОБОЗНАЧЕНИЕ	НАИМЕНОВАНИЕ	ПРИМЕЧАНИЕ
ПУЭ-2011	Правила устройства электроустановок	
	Железобетонный опоры ВЛ10кВ	серия 3,407,1-14З
ЭО.СО	Спецификация материалов	

Проект соответствует требованиям действующих норм, правил, инструкций и государственных стандартов

						2026г.	НЭС					
						Зарбдор тумани “Работ-Адиробод” МФЙ йўналишидаги магистрал тармоқни реконструкция қилиш						
Изм.	Кол.уч	Лист	Н.док	Подпись	Дата				Стадия	Лист	Листов	
ГИП	Умурзаков А.					6-Скважена			РП	1	3	
Разраб.	Тоштемиров А.											
Н.контр	Олимов Ж.					Общие данные			 ООО “NOVA PLANING” г. Ташкент			



Экспликация зданий и сооружений					
N по ГП	Наименование	Этаж	Кол-во шт	Площадь м2	
				Застройки	Общая
1	КПП (кап ремонт)	1	1	18,1	18,1
2	Насосная (проект)	1	1	58,3	58,3
3	Резервуар (сущ)		2	900,0	900,0
4	ПП (сущ)		1		
5	Скважина (сущ)	Shudgor 1		2,7	2,7
6	Здания (сущ)		1	29,3	29,3

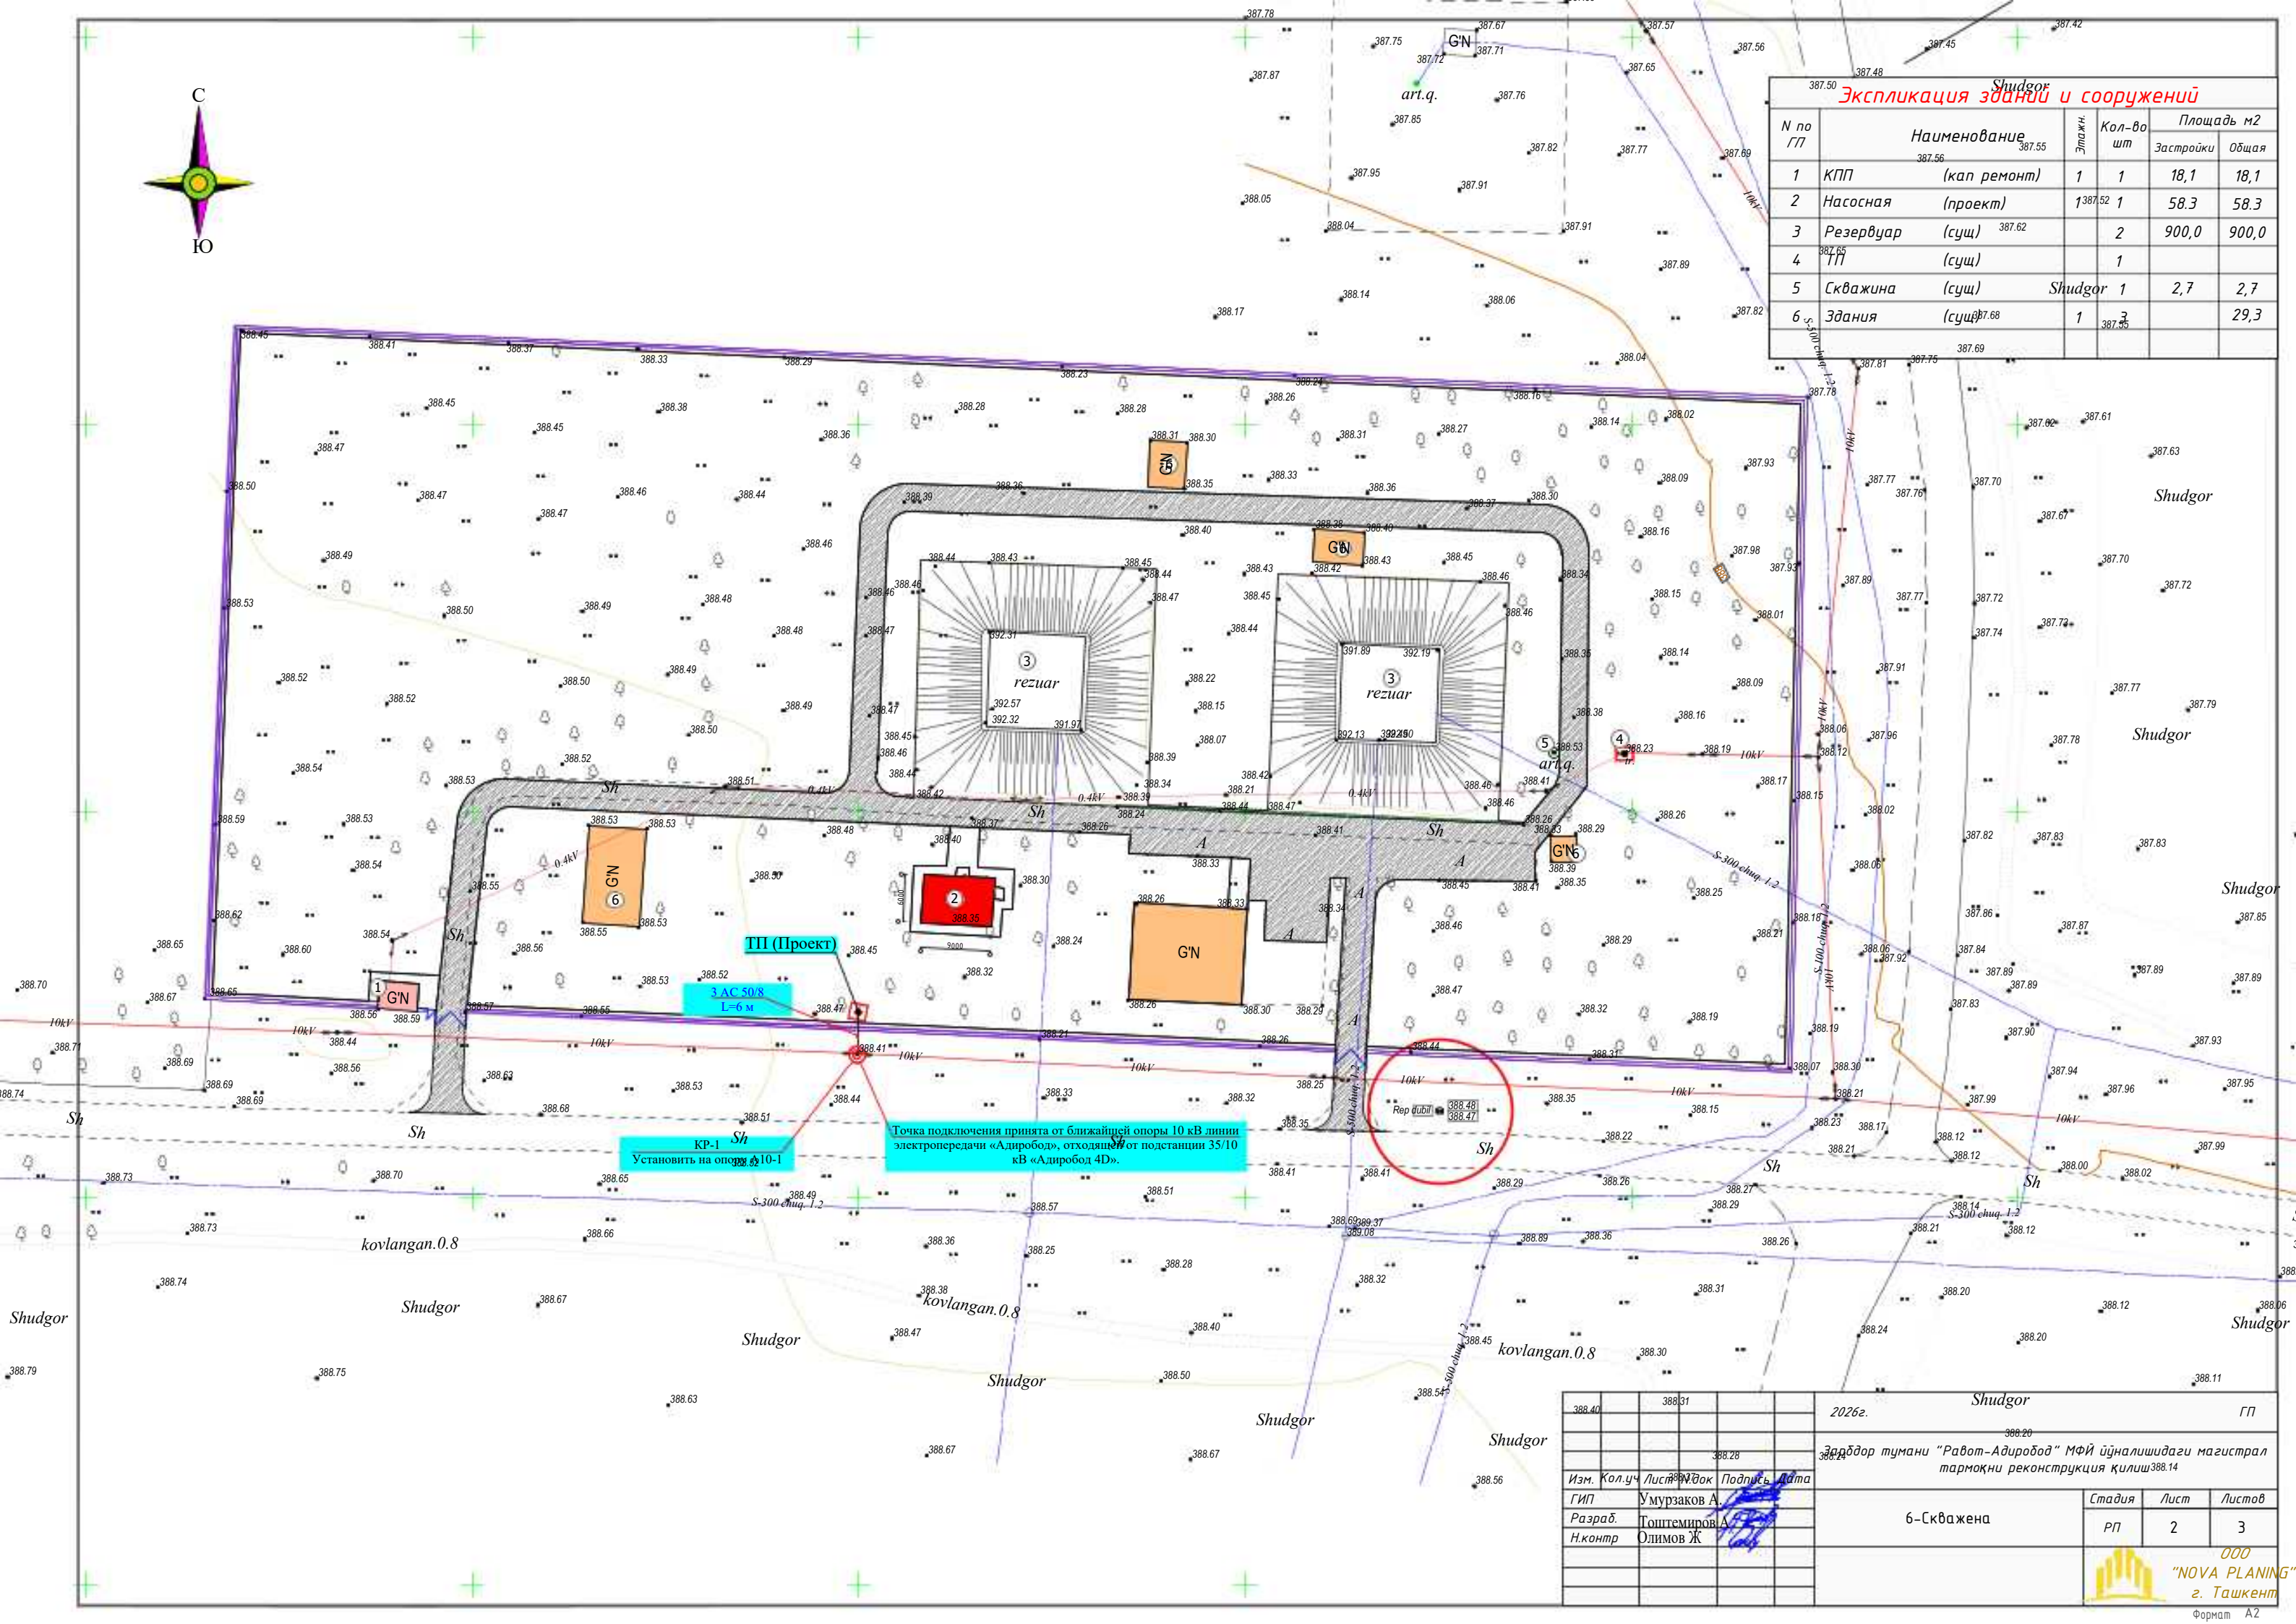

2026г.	Shudgor	ГП
Заработок тупани "Равот-Адирибод" МФЙ ўйналишидаги магистрал тармоқни реконструкция қилиш		
Изм. Кол-во Листов	Умурзаков А.	Подпись Дата
Разраб. Тоштемиров А.	6-Скважена	Стадия Лист Листов
Н.контр. Олимов Ж.		РП 2 3
ООО "NOVA PLANING" г. Ташкент		
Формат А2		

