

BK ning asosiy to'plamining rasmlari ro'yxati

| No | Nomi                                                         | Izohlar |
|----|--------------------------------------------------------------|---------|
| 1  | Umumiy ma'lumot.                                             |         |
| 2  | Tashqi ichimlik suvi tarmoqlari bilan rejalashtirish B1      |         |
| 3  | Suv qudug'i va suv minorasi rejasi                           |         |
| 4  | Suvni zararsizlantrish va suv hisoblagish uskunasing sxemasi |         |
| 5  | Ichimlik suv qudug'i sxemasi                                 |         |
| 6  | Ichimlik suv quduqlarining spetsifikatsiyasi.                |         |
| 7  | Uzunlama profil B1- sxema.                                   |         |
| 8  | Uzunlama profil B1- sxema.                                   |         |
| 9  | Uzunlama profil B1- sxema.                                   |         |
| 10 | Uzunlama profil B1- sxema.                                   |         |
| 11 |                                                              |         |

Ma'lumotnomalar va ilova qilingan hujjatlar ro'yxati

| Belgilanish              | Nomi                                                           | Eslatma   |
|--------------------------|----------------------------------------------------------------|-----------|
|                          | Malumot hujjatlari                                             |           |
| ТП 902-09-22.84          | Prefabrikdan tayyorlangan dumaloq oqova suv quduqlari          |           |
|                          | DN = 1000 mm quvurlar uchun temir-beton                        |           |
| 4.900-10                 | Uskunalar, armatura va armatura albomi                         |           |
|                          | suv ta'minoti va kanalizatsiya tarmoqlari va inshootlari uchun |           |
| Ilova qilingan hujjatlar |                                                                |           |
| HB, CO                   | Uskuna spetsifikatsiyasi                                       | 4 varaqda |

HB tizimlari uchun asosiy ko'rsatkichlar

| № | Наименование | Численность населения чел. | Удельное хоз-питьевое водопотребление (л/сут на чел) | расходы м3/сут | расходы м3/час         | Пожарный расход л/с |
|---|--------------|----------------------------|------------------------------------------------------|----------------|------------------------|---------------------|
|   |              |                            |                                                      | Общий          | средний расход м3/час. |                     |
| 1 | Наврузобод   | 220                        | 120                                                  | 26.4           | 1.1                    | 10                  |

Shartli belgilar

Loyiha amaldagi qoidalar va qoidalarga muvofiq ishlab chiqilgan.

Гл. loyiha muhandisi: Ibadullayev X

Uyga ulanish - 10 m

B1 BK BO Ichimlik suv quvuri Ichimlik suv quduqlari

Umumiy ma'lumot

Loyiha tegishli me'yoriy hujjatlar talablarini inobatga olgan holda chizmalari va texnologik asosida ishlab chiqilgan.

Tuproq sharoitlarini hisobga olgan holda qurilish maydonining seysmikligi;

ga binoan-KMK 2.01.03-96- 7-8 баллов Markazlashgan suv ta'minoti tizimlari suv uzatishni taminlash darajasi bo'yicha toifasi -III

Yerning cho'kuvchanlg-III

Loyiha quyidagi tizimlarni nazarda tutadi:

B1 - ichimlik suvi ta'minoti;

Ushbu suv ta'minoti tizimlarida qo'llaniladigan dizayn yechimlari loyiha uchun texnik shartlarni tuzish bosqichida loyiha buyurtmachisi bilan kelishilgan.

Ushbu suv ta'minoti mavjud ichimlik suv tarmog'iga ulanish rejalashtrildi. Suv saqlash inshootidan chiqqan suvni zararszlantrilib yangi ichimlik suv tarmog'iga ulanadi. Suv tarmog'ini avtomobil yo'llaridan o'tadigan joylariga quvur g'ilof (кожух) bilan himoyalalaniladi. Avtomobil yo'lini buzmaslik va harakatni to'xtatib qo'ymaslik uchun Suv tarmog'ini yo'l ostidan burg'ulab o'tkazish ko'zda tutildi. Loyiha suv ta'minoti oxiri berk va halqasimon liniyasini o'rnatishni nazarda tutadi.

Suv ta'minoti tarmog'i ДН=63.50..mm da ПНД quvurlari suv ta'minoti tarmog'ining chuqurligi 1.2 m. Xonadonlarga ДН=20 mm quvurda kirgiziladi va suv ulchash uskunasi o'rnatiladi. Suv tarmoqlarining umumiy uzunligi 1385 m.

Loyiha bosh reja va texnik shartlar asosida ishlab chiqilgan. Texnik shart 12.01.2026 yil №01/04-21.

XUSUSIYATLARI


Ichki suv ta'minoti va kanalizatsiya tizimlarini hisoblash va loyihalash KMK 2.04.01-22


" Tashqi tizimlar va inshootlar", KMK 2.04.02-19,

|            |               |     |       |      |      |   |   |       |          |
|------------|---------------|-----|-------|------|------|---|---|-------|----------|
|            |               |     |       |      |      | 2026y.                                                                                                | HB                                                                                                 |       |          |
|            |               |     |       |      |      | Yangiyer shahri Navro'zobod MFY hududi Ichimlik suv tarmoqlari va inshootlarini rekonstruksiya qilish |   |       |          |
|            |               |     |       |      |      |   |   |       |          |
| Ozg.       | Dona          | Var | Buyur | Imzo | Sana |   |   |       |          |
| Bosh.M.    | Mamarajabov A |     |       |      |      | Tashqi ichimlik suvi tarmog'i qurilish.                                                               | Bosqich                                                                                            | Varaq | Varaqlar |
| Bajardi.   | To'xtayev A   |     |       |      |      |   | Ishchi loyiha                                                                                      | 1     | 10       |
| Tekshirdi. | Mamaraximov S |     |       |      |      |   |   |       |          |
|            |               |     |       |      |      | Umumiy ma'lumot                                                                                       | <div><div><div>OOO "KOMOLIDDIN BEHZOD" Sirdaryo</div><div><div></div><div></div></div></div></div> |       |          |
|            |               |     |       |      |      |   |   |       |          |
|            |               |     |       |      |      |   |   |       |          |

Формат A3 M 1:1000



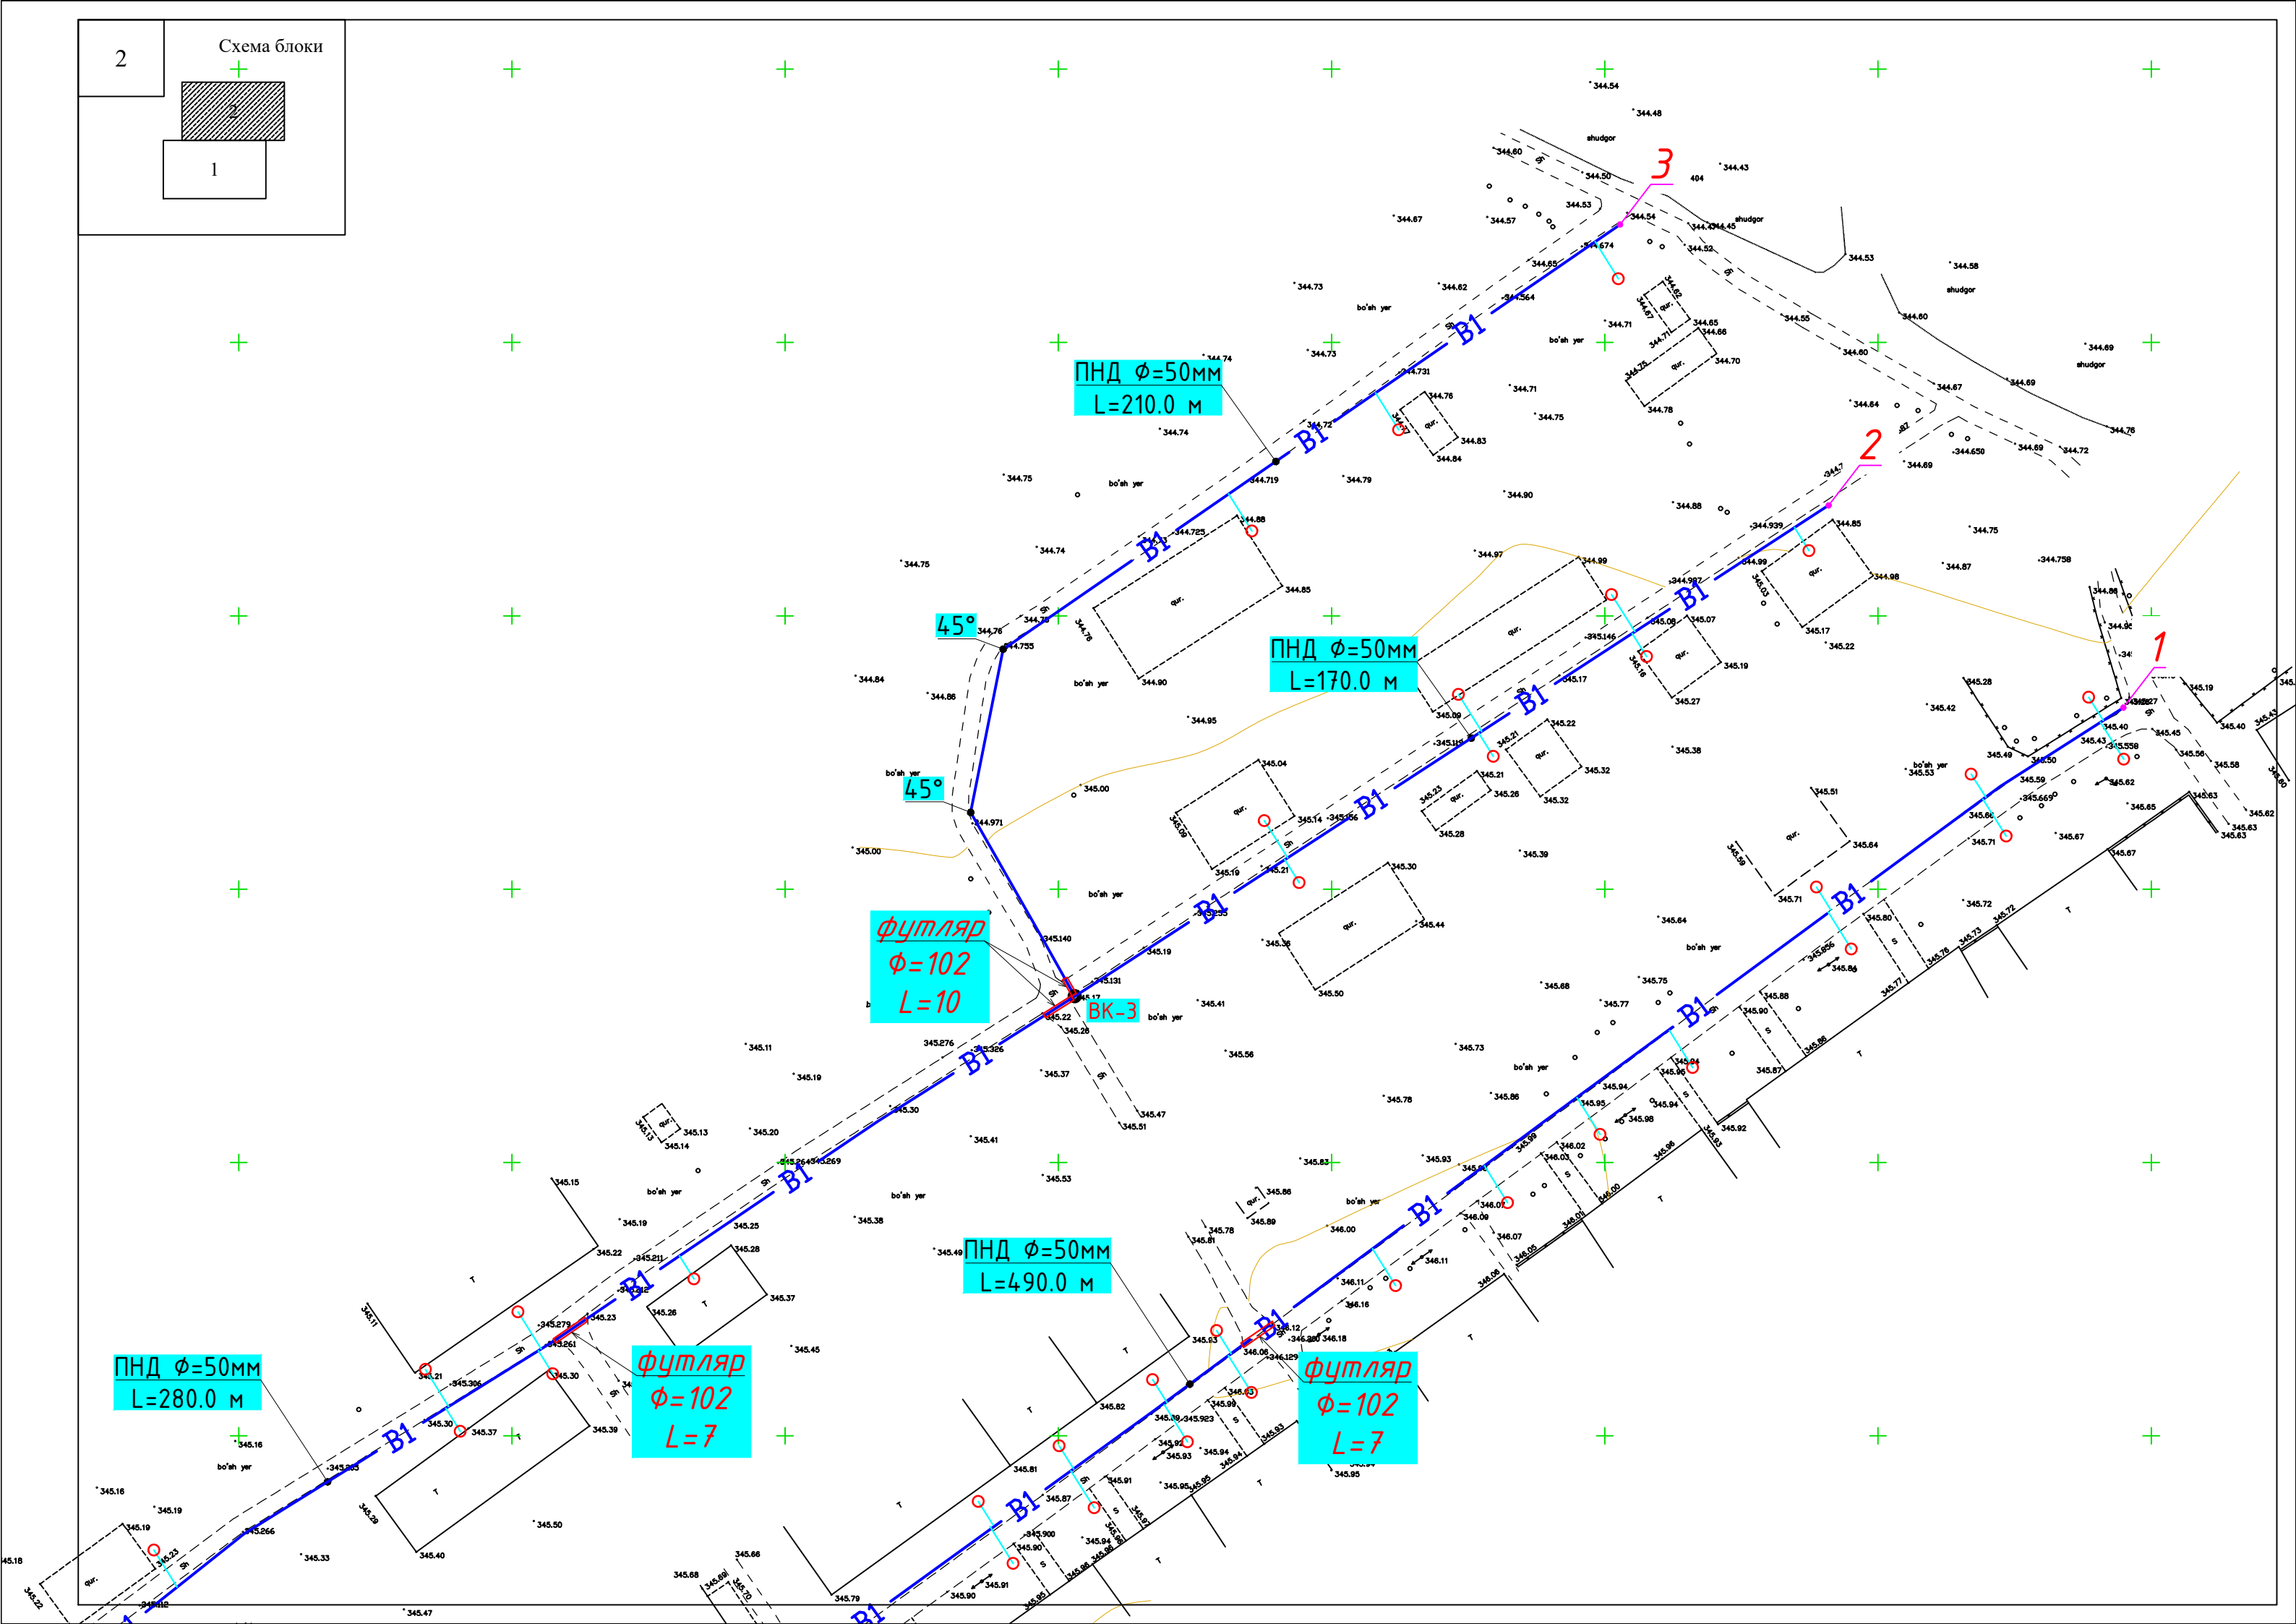

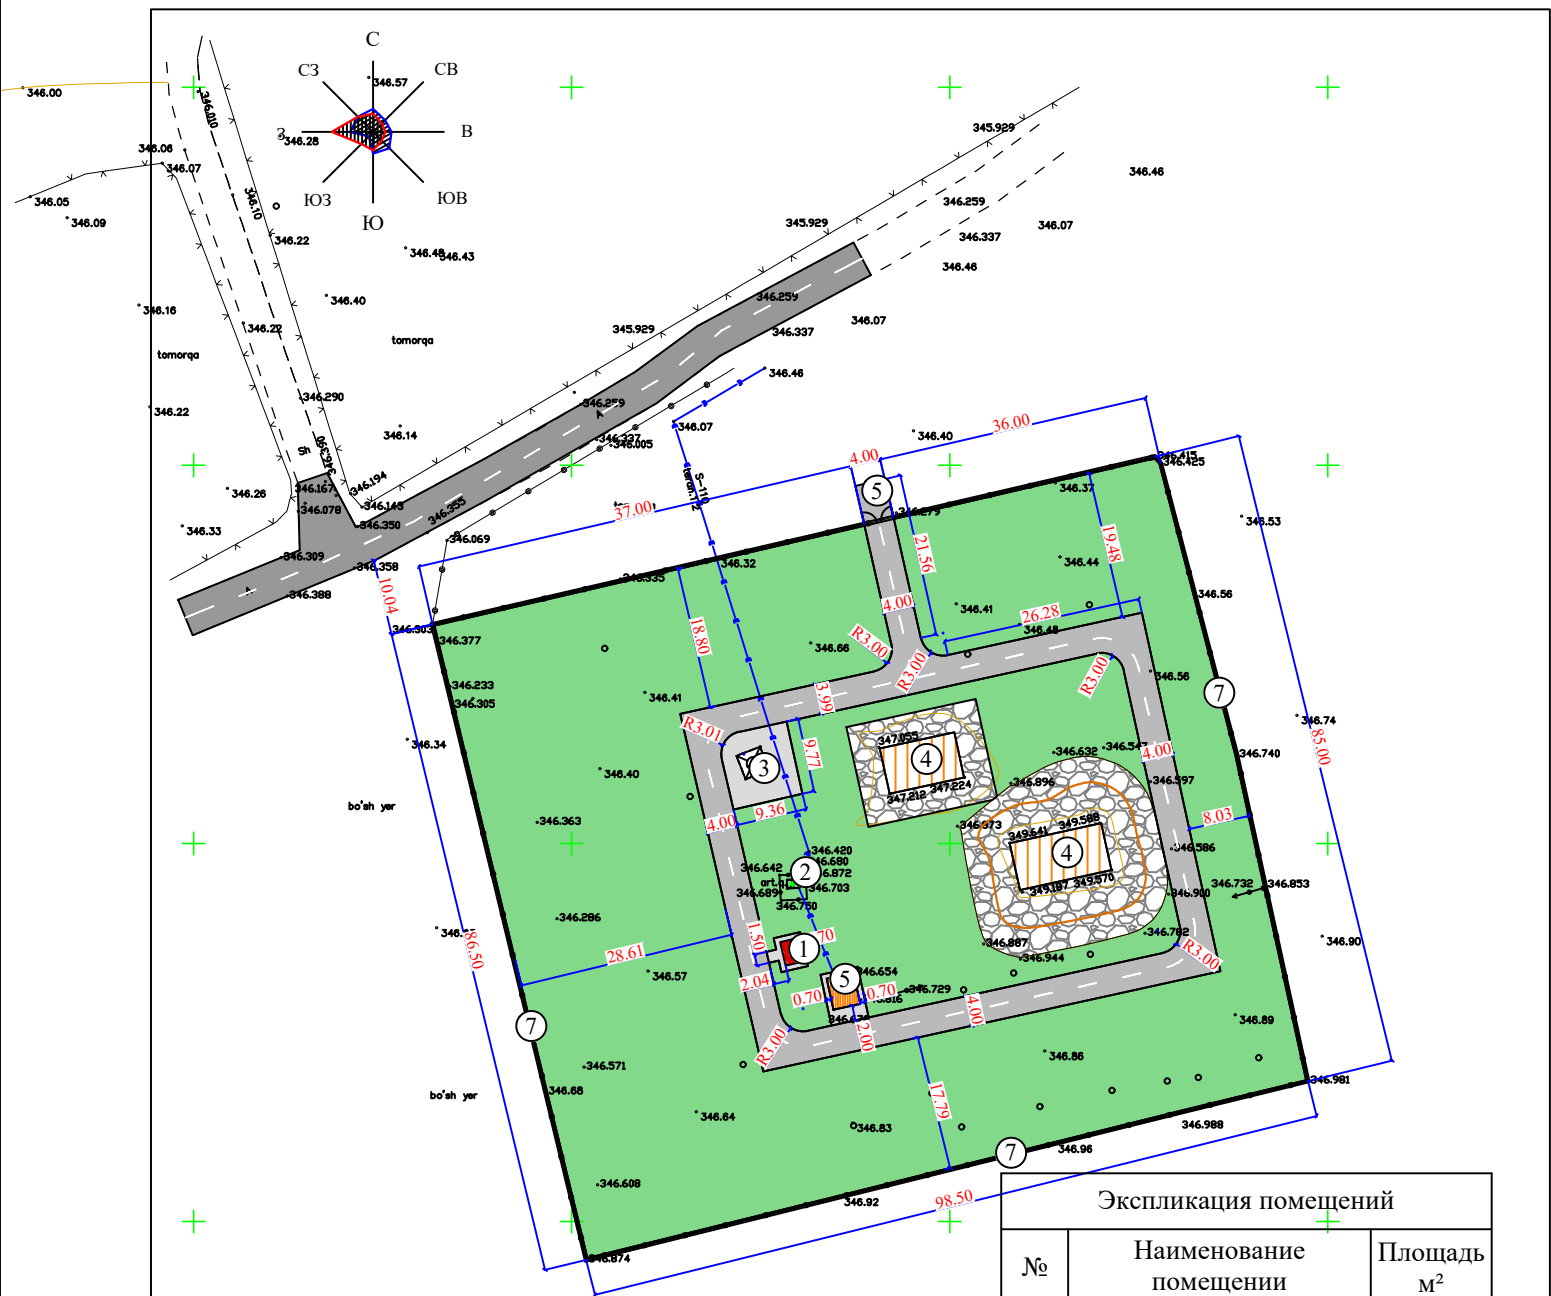

#### УСЛОВНЫЕ ОБОЗНАЧЕНИЯ


- Проектируемые здания и сооружения
- Существующие здания и сооружения
- Озеленяемые участки территории
- Граница территории
- Здание подлежащие сносу

#### Экспликация помещений


| № | Наименование помещений            | Площадь м <sup>2</sup> |
|---|-----------------------------------|------------------------|
| 1 | 2                                 |                        |
| 1 | Домик для каскад (3x2) (Проект)   | 7,0                    |
| 2 | Скважина 1шт (Сущ)                |                        |
| 3 | Водонапорная башня (Сущ)          |                        |
| 4 | Резервуар 2шт (Сущ)               | 140,0                  |
| 5 | Домик для каскад (Сущ)            | 15,2                   |
| 6 | Ворота для евросетка (Проект)     |                        |
| 7 | Ограждения для евросетка (Проект) |                        |

|            |               |     |                                                                                     |      |      |   |    |  |  |   |       |          |
|------------|---------------|-----|-------------------------------------------------------------------------------------|------|------|---|----|--|--|---|-------|----------|
|            |               |     |                                                                                     |      |      | 2026y.                                                                                                | HB |  |  |   |       |          |
|            |               |     |                                                                                     |      |      | Yangiyer shahri Navroʻzobod MFY hududi Ichimlik suv tarmoqlari va inshootlarini rekonstruksiya qilish |    |  |  |   |       |          |
| Ozg.       | Dona          | Var | Buyur                                                                               | Imzo | Sana | Tashqi ichimlik suvi tarmogʻi qurilish.                                                               |    |  |  | Bosqich   | Varaq | Varaqlar |
| Bosh.M.    | Mamarajabov A |     |  |      |      |   |    |  |  | Ishchi loyiha   | 3     | 10       |
| Bajardi.   | Toʻxtayev A   |     |  |      |      |   |    |  |  |   |       |          |
| Tekshirdi. | Mamaraximov S |     |  |      |      |   |    |  |  |   |       |          |
|            |               |     |                                                                                     |      |      | Suv qudugʻi va suv minorasi rejasi                                                                    |    |  |  |  OOO "KOMOLIDDIN BEHZOD" Sirdaryo |       |          |
|            |               |     |                                                                                     |      |      |   |    |  |  |   |       |          |
|            |               |     |                                                                                     |      |      |   |    |  |  |   |       |          |

# План стен.

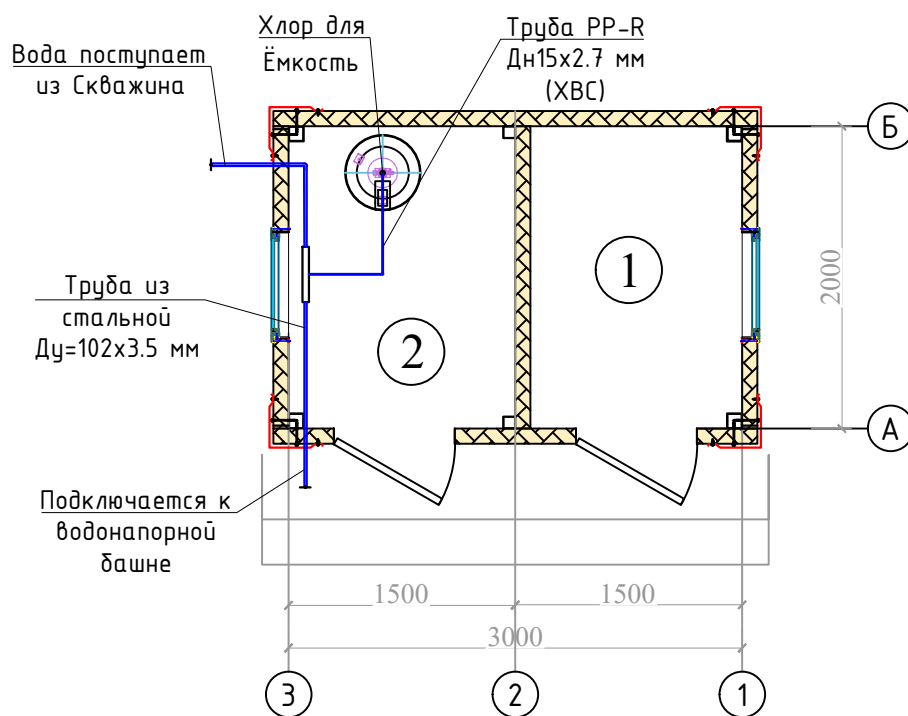

Автоматический дозатор для хлора

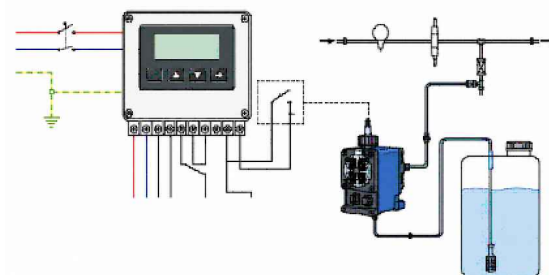

## Экспликация помещений

| №              | Наименование помещений | Площадь м² |
|----------------|------------------------|------------|
| 1              | Щит каскад             | 2.9        |
| 2              | Хлораторная            | 2.9        |
| Общая площадь: |                        | 5.80       |

2026y.

HB

Yangiyer shahri Navro'zobod MFY hududi Ichimlik suv tarmoqlari va inshootlarini rekonstruksiya qilish

| Ozg.       | Dona          | Var | Buyur | Imzo | Sana |
|------------|---------------|-----|-------|------|------|
| Bosh.M.    | Mamarajabov A |     |       |      |      |
| Bajardi.   | To'xtayev A   |     |       |      |      |
| Tekshirdi. | Mamaraximov S |     |       |      |      |







Tashqi ichimlik suvi tarmog'i qurilish.

| Bosqich       | Varaq | Varaqlar |
|---------------|-------|----------|
| Ishchi loyiha | 4     | 10       |

Suvni zararsizlantrish uskunasi sxemasi




ООО  
"KOMOLIDDIN BEHZOD"  
Sirdaryo

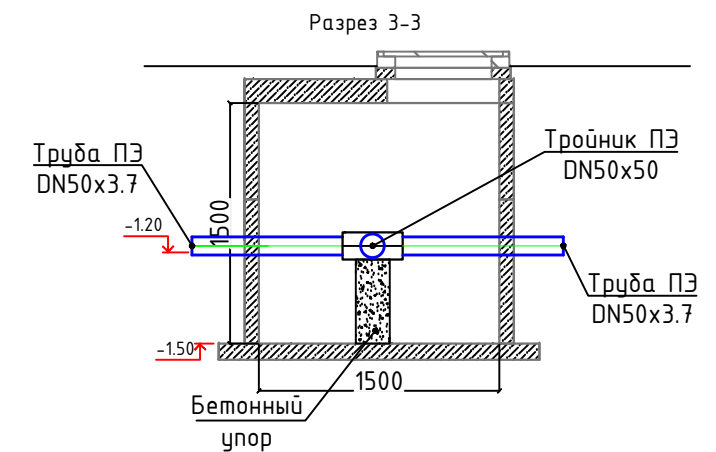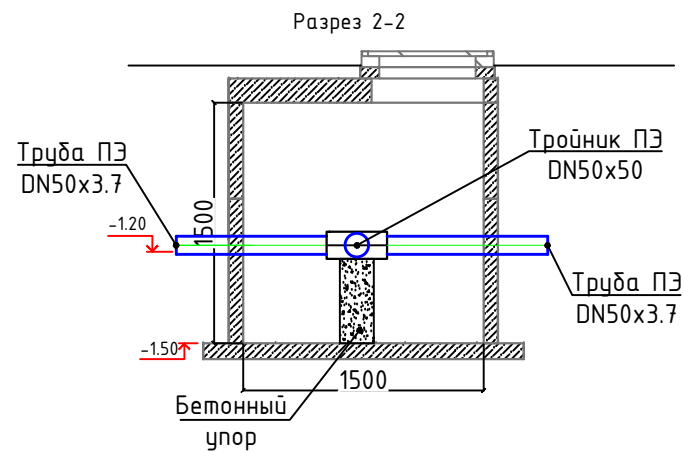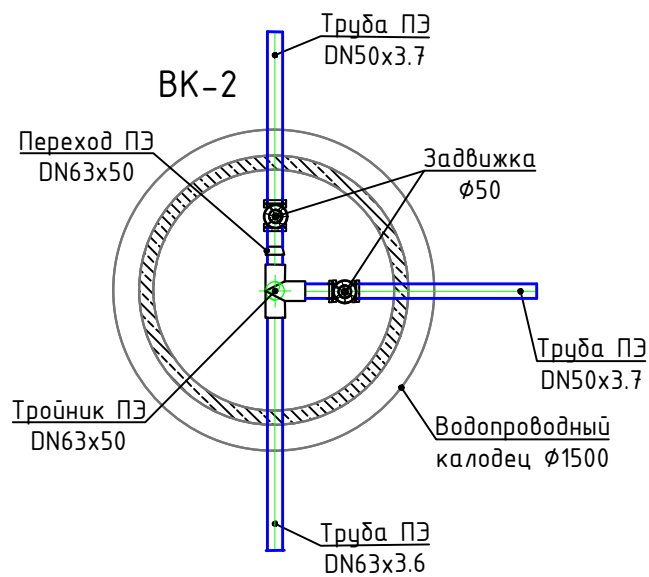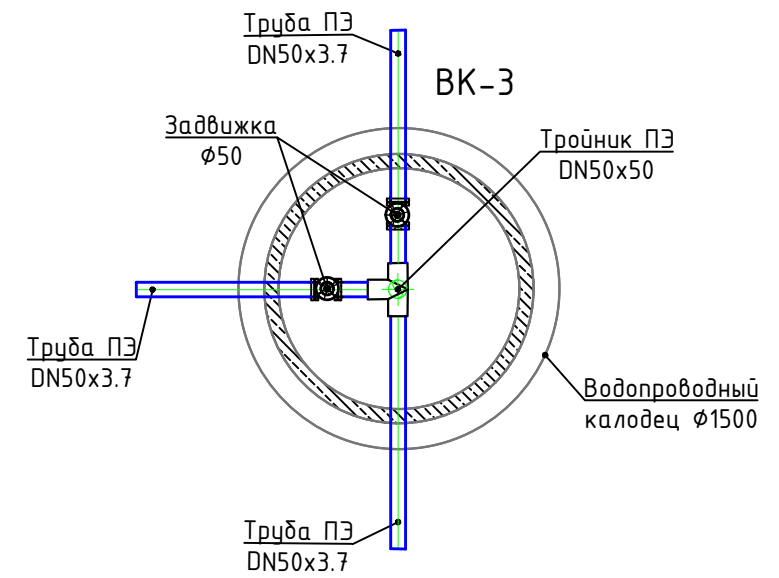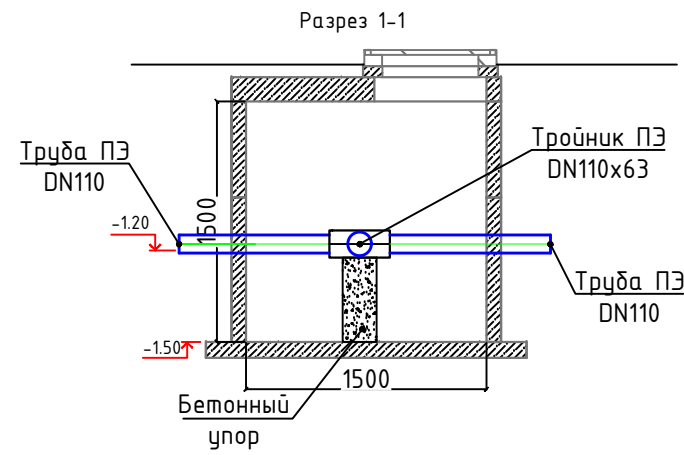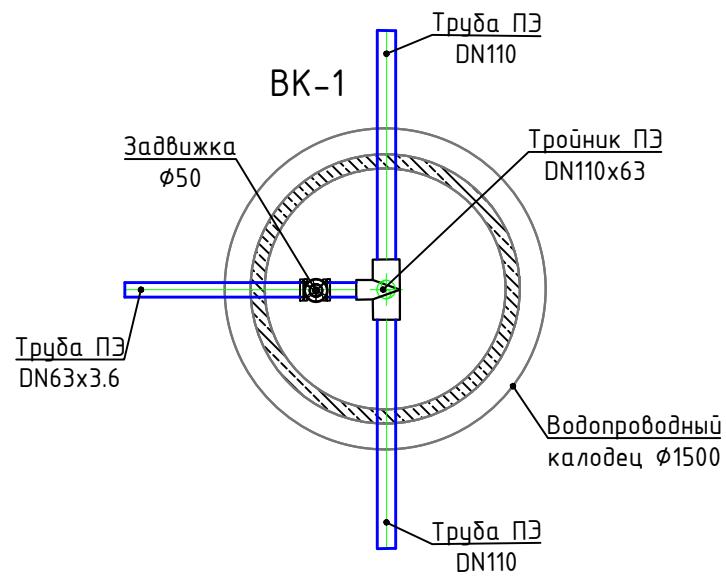

|            |               |     |       |      |      |   |  |  |  |   |       |          |
|------------|---------------|-----|-------|------|------|---|--|--|--|---|-------|----------|
|            |               |     |       |      |      | 2026y.                                                                                                |  |  |  | HB   |       |          |
|            |               |     |       |      |      | Yangiyer shahri Navro‘zobod MFY hududi Ichimlik suv tarmoqlari va inshootlarini rekonstruksiya qilish |  |  |  |   |       |          |
| Ozg.       | Dona          | Var | Buyur | Imzo | Sana | Tashqi ichimlik suvi tarmog‘i qurilish.                                                               |  |  |  | Bosqich   | Varaq | Varaqlar |
| Bosh.M.    | Mamarajabov A |     |       |      |      |   |  |  |  | Ishchi loyiha   | 5     | 10       |
| Bajardi.   | To‘xtayev A   |     |       |      |      |   |  |  |  |   |       |          |
| Tekshirdi. | Mamaraximov S |     |       |      |      |   |  |  |  |   |       |          |
|            |               |     |       |      |      | Ichimlik suv qudug‘i sxemasi                                                                          |  |  |  | <div></div> <div>OOO<br/>"KOMOLIDDIN BEHZOD"<br/>Sirdaryo</div> |       |          |
|            |               |     |       |      |      |   |  |  |  |   |       |          |
|            |               |     |       |      |      |   |  |  |  |   |       |          |

| Таблица расхода материалов на железобетонные колодцы согласно ТПР 901-09-11.84 |                                     |                           
|--------------------------------------------------------------------------------|-------------------------------------|---------------------------|-----------------|---------------|----------------------|------------------|-------------------|------------------|-------------------|-------------------|-------------------|-------------------|-------------------|--------------------|--------------------|--------------------|--------------------|---------------------|--------------------|--------------------|---------------------|----------|-------------------------------------------------------|--------------------------|--------------------------------------------------|
| № колодца по плану                                                             | Марка колодца по грунтовым условиям | Полная глубина по профилю | Диаметр колодца | Глубина лотка | Высота рабочей части | Высота горловины | Расход материалов |                  |                   |                   |                   |                   |                   |                    |                    |                    |                    |                     |                    |                    |                     |          |                                                       |                          |                                                  |
|                                                                                |                                     |                           |                 |               |                      |                  | Днище             |                  |                   | Рабочая часть     |                   |                   |                   |                    |                    | Плита перекрытия   |                    |                     |                    |                    |                     | Тип люка | Серия 3.900-3. 8.7.ч.1<br>Кольцо опорное КЦО-1 (50кг) |                          |                                                  |
|                                                                                |                                     Объем бетона на лоток м³ | Сборные железобетонные по серии 3.900-3 выпуск 7 |
|                                                                                |                                     |                           |                 |               |                      |                  | КПД 10<br>4,40кг  | КПД 15<br>9,40кг | КПД 20<br>14,70кг | КЦ-10-6<br>4,00кг | КЦ-15-6<br>6,60кг | КЦ-20-6<br>9,80кг | КЦ-10-9<br>6,00кг | КЦ-15-9<br>10,00кг | КЦ-20-9<br>14,70кг | КЦП1-10-1<br>250кг | КЦП1-15-1<br>680кг | КЦП1-20-1<br>1280кг | КЦП1-10-2<br>250кг | КЦП1-15-2<br>680кг | КЦП1-20-2<br>1280кг |          |                                                       |                          |                                                  |
| 1                                                                              | 2                                   | 3                         | 4               | 5             | 6                    | 7                | 8                 | 9                | 10                | 11                | 12                | 13                | 14                | 15                 | 16                 | 17                 | 18                 | 19                  | 20                 | 21                 | 22                  | 23       | 24                                                    | 25                       |                                                  |
| ВК1                                                                            | 1                                   | 1200                      | 1500            | 350           | 1500                 | 150              | 0.36              |                  |                   |                   | 1                 |                   |                   | 1                  |                    |                    |                    |                     |                    | 1                  |                     |          | Т                                                     | 1                        |                                                  |
| ВК2                                                                            | 1                                   | 1200                      | 1500            | 350           | 1500                 | 150              | 0.36              |                  |                   |                   | 1                 |                   |                   | 1                  |                    |                    |                    |                     |                    | 1                  |                     |          | Т                                                     | 1                        |                                                  |
| ВК3                                                                            | 1                                   | 1200                      | 1500            | 350           | 1500                 | 150              | 0.36              |                  |                   |                   | 1                 |                   |                   | 1                  |                    |                    |                    |                     |                    | 1                  |                     |          | Т                                                     | 1                        |                                                  |
|                                                                                |                                     



Колодец водопроводный

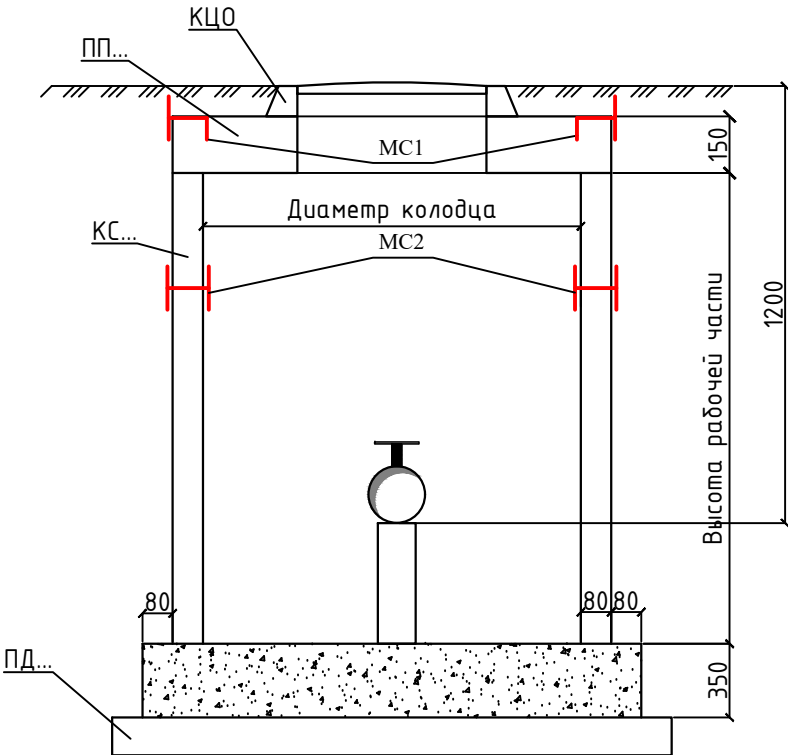

|            |               |     |       |                                                                                       |      |   |  |  |  |   |       |          |
|------------|---------------|-----|-------|---------------------------------------------------------------------------------------|------|---|--|--|--|---|-------|----------|
|            |               |     |       |                                                                                       |      | 2026y.                                                                                                |  |  |  | HB   |       |          |
|            |               |     |       |                                                                                       |      | Yangiyer shahri Navro‘zobod MFY hududi Ichimlik suv tarmoqlari va inshootlarini rekonstruksiya qilish |  |  |  |   |       |          |
| Ozg.       | Dona          | Var | Buyur | Imzo                                                                                  | Sana |   |  |  |  |   |       |          |
| Bosh.M.    | Mamarajabov A |     |       |  |      | Tashqi ichimlik suvi tarmog'i qurilish.                                                               |  |  |  | Bosqich   | Varaq | Varaqlar |
| Bajardi.   | To'xtayev A   |     |       |  |      |   |  |  |  | Ishchi loyiha   | 6     | 10       |
| Tekshirdi. | Mamaraximov S |     |       |  |      |   |  |  |  |   |       |          |
|            |               |     |       |                                                                                       |      | Ichimlik suv quduqlarining spetsifikatsiyasi.                                                         |  |  |  |  OOO "KOMOLIDDIN BEHZOD" Sirdaryo |       |          |
|            |               |     |       |                                                                                       |      |   |  |  |  |   |       |          |
|            |               |     |       |                                                                                       |      |   |  |  |  |   |       |          |





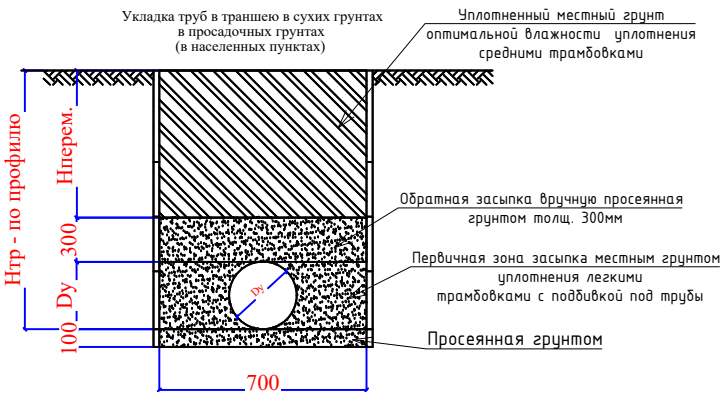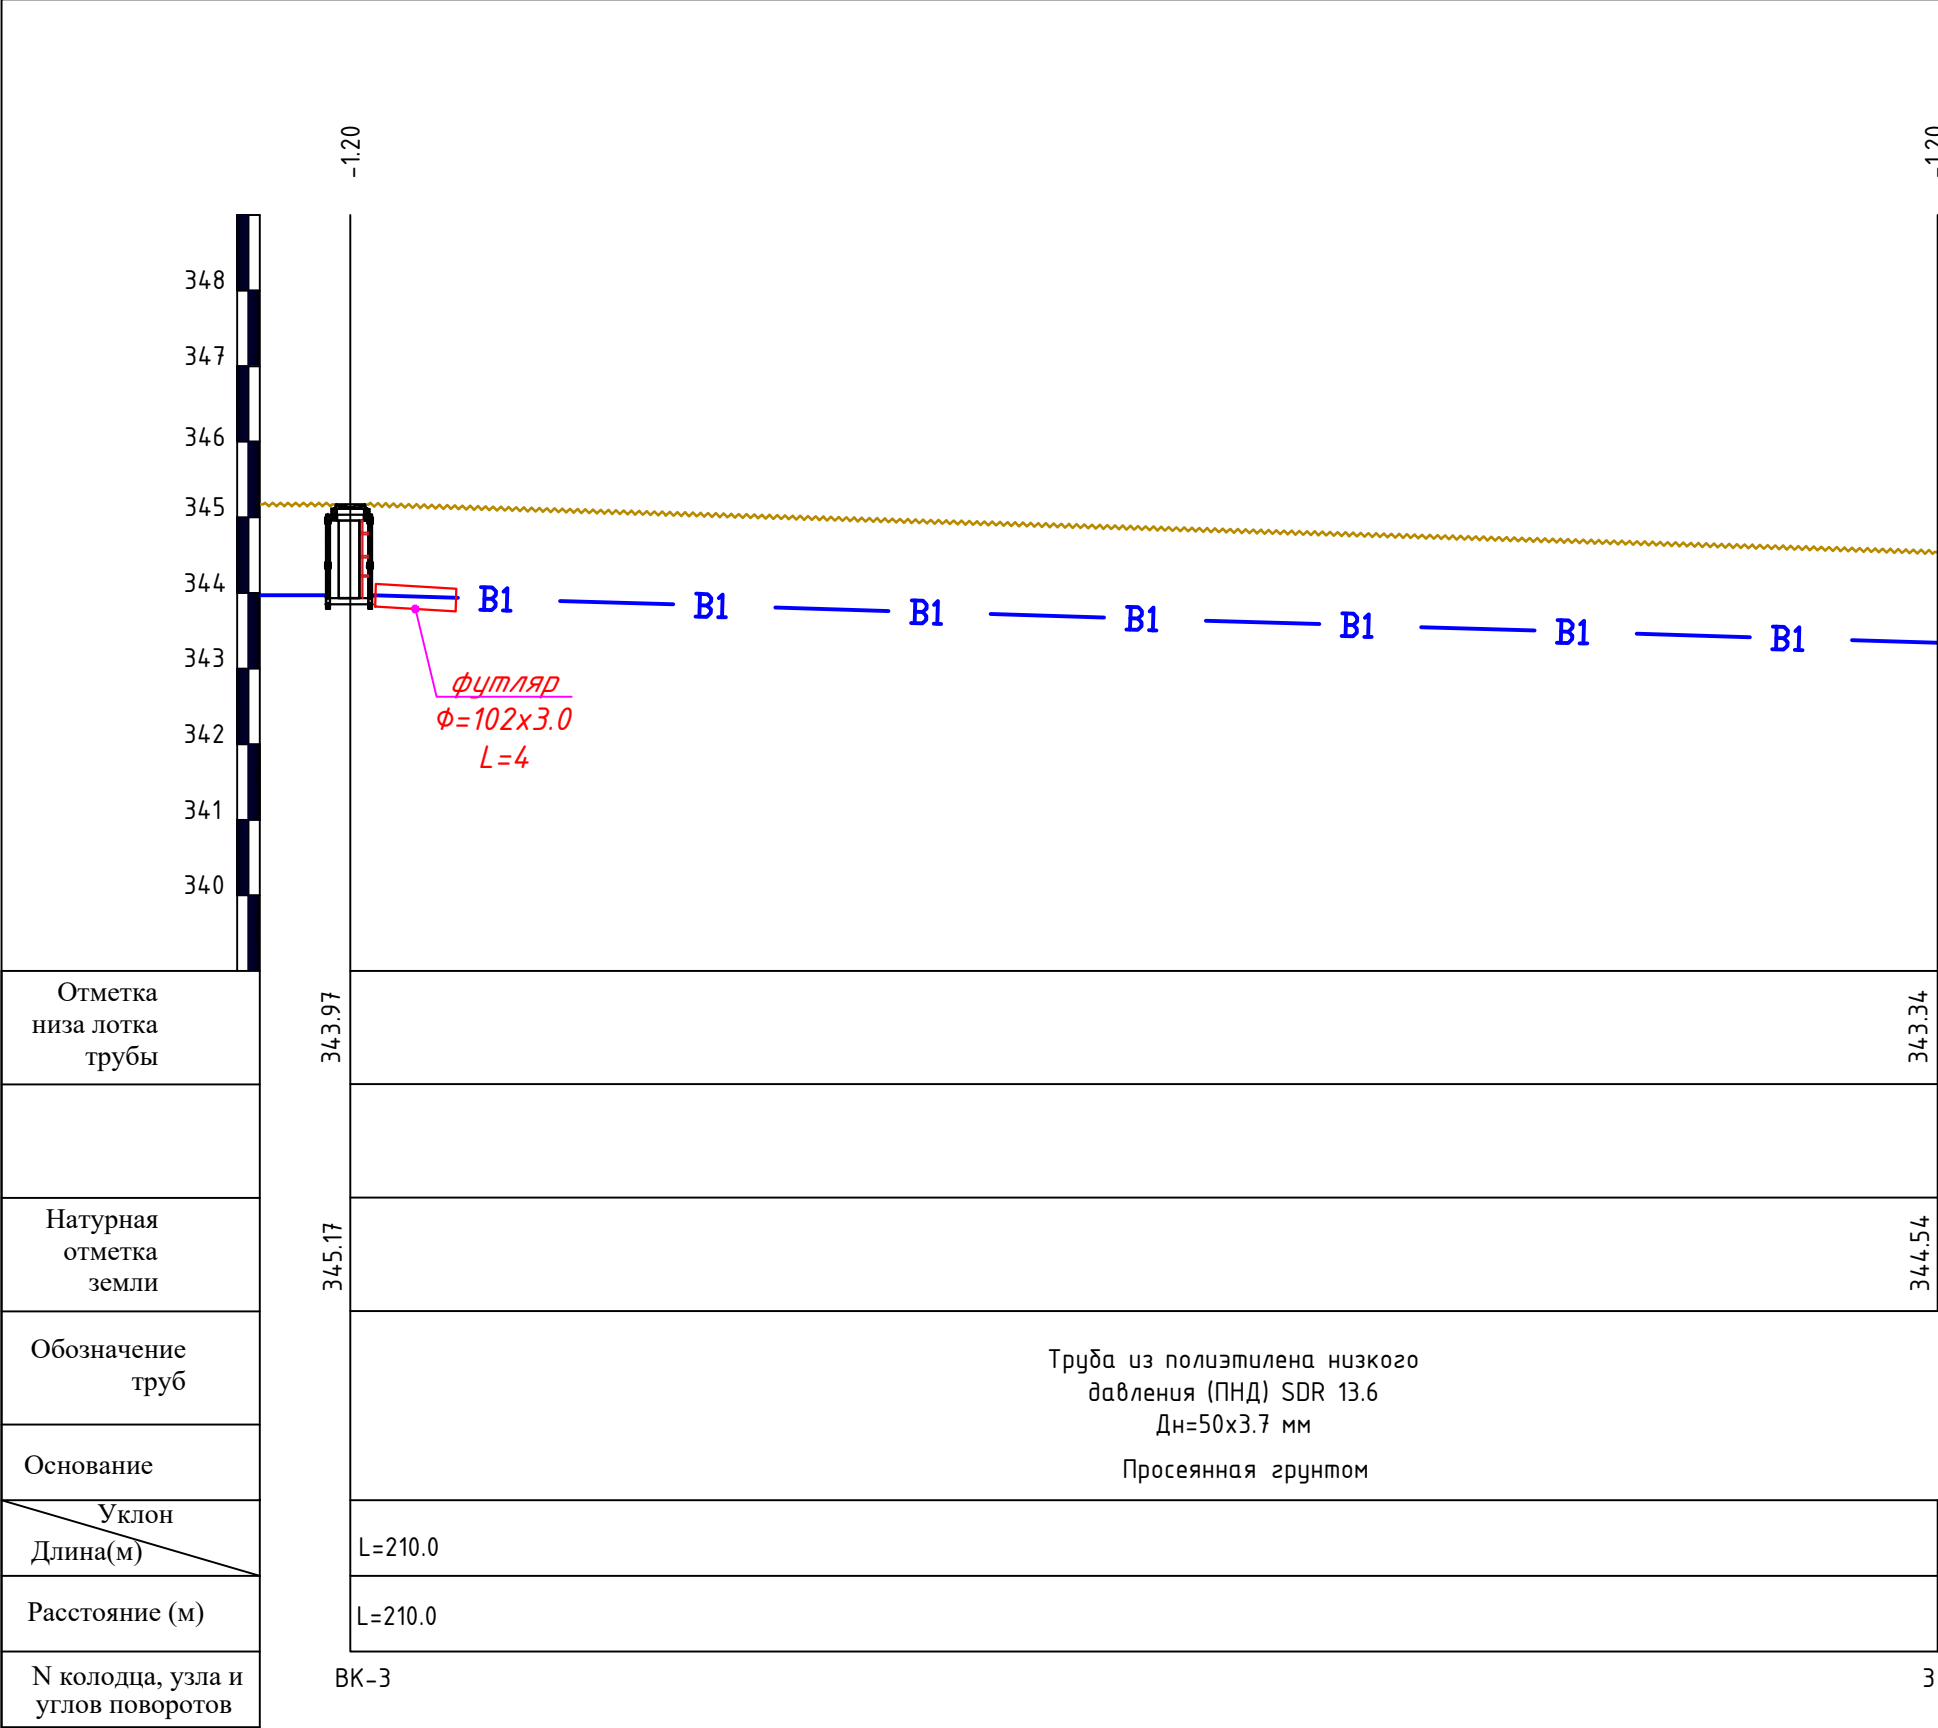


|            |               |     |       |      |      |   |                                                                                       |                                  |          |  |  |
|------------|---------------|-----|-------|------|------|---|---------------------------------------------------------------------------------------|----------------------------------|----------|--|--|
|            |               |     |       |      |      | 2026y.                                                                                                | HB                                                                                    |                                  |          |  |  |
|            |               |     |       |      |      | Yangiyer shahri Navro‘zobod MFY hududi Ichimlik suv tarmoqlari va inshootlarini rekonstruksiya qilish |                                                                                       |                                  |          |  |  |
| Ozg.       | Dona          | Var | Buyur | Imzo | Sana | Tashqi ichimlik suvi tarmog'i qurilish.                                                               | Bosqich                                                                               | Varaq                            | Varaqlar |  |  |
| Bosh.M.    | Mamarajabov A |     |       |      |      |   | Ishchi loyiha                                                                         | 9                                | 10       |  |  |
| Bajardi.   | To'xtayev A   |     |       |      |      |   |                                                                                       |                                  |          |  |  |
| Tekshirdi. | Mamaraximov S |     |       |      |      |   |                                                                                       |                                  |          |  |  |
|            |               |     |       |      |      | Uzunlama profil B1- sxema.                                                                            |  | OOO "KOMOLIDDIN BEHZOD" Sirdaryo |          |  |  |
|            |               |     |       |      |      |   |                                                                                       |                                  |          |  |  |
|            |               |     |       |      |      |   |                                                                                       |                                  |          |  |  |




| Позиция | Наименование и техническая характеристика                                      | Тип, марка, обозначение документа, опросного листа | Код оборудования, изделия, материала | Завод-изготовитель | Единица измерения | Количество | Масса единицы (кг) | Примечание |        |                                                      |   |       |          |  |
|---------|--------------------------------------------------------------------------------|----------------------------------------------------|--------------------------------------|--------------------|-------------------|------------|--------------------|------------|--------|------------------------------------------------------|---|-------|----------|--|
| 1       | 2                                                                              | 3                                                  | 4                                    | 5                  | 6                 | 7          | 8                  | 9          |        |                                                      |   |       |          |  |
|         | Водопровод В1                                                                  |                                                    |                                      |                    |                   |            |                    |            |        |                                                      |   |       |          |  |
| 1       | Труба из полиэтилена давления (ПНД) SDR 17.6 Дн=63х3.6 мм                      | ГОСТ 18599-2001                                    |                                      |                    | м                 | 135        |                    |            |        |                                                      |   |       |          |  |
| 2       | Труба из полиэтилена давления (ПНД) SDR 13.6 Дн=50х3.7 мм                      | ГОСТ 18599-2001                                    |                                      |                    | м                 | 1250       |                    |            |        |                                                      |   |       |          |  |
| 3       | Гидравлическое испытание трубопроводов с дезинфекцией                          |                                                    |                                      |                    | м                 | 1385       |                    |            |        |                                                      |   |       |          |  |
| 4       | Труба кожух 159х3.0мм                                                          |                                                    |                                      |                    | м                 | 17         |                    |            |        |                                                      |   |       |          |  |
| 5       | Труба кожух 102х3.0мм                                                          |                                                    |                                      |                    | м                 | 30.5       |                    |            |        |                                                      |   |       |          |  |
| 6       | Нанесение нормальной антикоррозионной битумно-резиновой или битумно-полимерной |                                                    |                                      |                    |                   |            |                    |            |        |                                                      |   |       |          |  |
| 7       | изоляции на стальные трубопроводы диаметром 150 мм                             |                                                    |                                      |                    | м                 | 17         |                    |            |        |                                                      |   |       |          |  |
| 8       | Нанесение нормальной антикоррозионной битумно-резиновой или битумно-полимерной |                                                    |                                      |                    |                   |            |                    |            |        |                                                      |   |       |          |  |
| 9       | изоляции на стальные трубопроводы диаметром 100 мм                             |                                                    |                                      |                    | м                 | 30.5       |                    |            |        |                                                      |   |       |          |  |
| 10      | Задвижка клиновая чугунная фланцевая Ø50 мм                                    | 30 чдбр                                            |                                      |                    | шт                | 5          |                    |            |        |                                                      |   |       |          |  |
| 11      | Втулки ПЭ Дн63 мм под Фланцы Ø50 мм                                            |                                                    |                                      |                    | шт                | 2          |                    |            |        |                                                      |   |       |          |  |
| 12      | Втулки ПЭ Дн50 мм под Фланцы Ø50 мм                                            |                                                    |                                      |                    | шт                | 8          |                    |            |        |                                                      |   |       |          |  |
| 13      | Переход ПЭ Дн 63х50 мм                                                         |                                                    |                                      |                    | шт                | 1          |                    |            |        |                                                      |   |       |          |  |
| 14      | Заглушка Ø50мм                                                                 |                                                    |                                      |                    | шт                | 3          |                    |            |        |                                                      |   |       |          |  |
| 15      | Тройник прямой ПЭ Дн=50х50 мм                                                  |                                                    |                                      |                    | шт                | 1          |                    |            |        |                                                      |   |       |          |  |
| 16      | Тройник переходной ПЭ Дн=110х63х110 мм компрессионный                          |                                                    |                                      |                    | шт                | 1          |                    |            |        |                                                      |   |       |          |  |
| 17      | Тройник переходной ПЭ Дн=63х50х63 мм компрессионный                            |                                                    |                                      |                    | шт                | 1          |                    |            |        |                                                      |   |       |          |  |
| 18      | Отвод ПЭ 90° Дн=63 мм                                                          |                                                    |                                      |                    | шт                | 1          |                    |            |        |                                                      |   |       |          |  |
| 19      | Отвод ПЭ 90° Дн=50 мм                                                          |                                                    |                                      |                    | шт                | 1          |                    |            |        |                                                      |   |       |          |  |
| 20      | Отвод ПЭ 45° Дн=50 мм                                                          |                                                    |                                      |                    | шт                | 2          |                    |            |        |                                                      |   |       |          |  |
| 21      | Колодец водопроводный Ø1500 мм Н=1.5 м из сбор. ж/б элементов                  |                                                    |                                      |                    | шт                | 3          |                    |            |        |                                                      |   |       |          |  |
| 22      | Люк чугунный                                                                   | ГОСТ 3634-99                                       |                                      |                    | шт                | 3          |                    |            |        |                                                      |   |       |          |  |
| 23      |                                                                                |                                                    |                                      |                    |                   |            |                    |            |        |                                                      |   |       |          |  |
| 24      |                                                                                |                                                    |                                      |                    |                   |            |                    |            |        |                                                      |   |       |          |  |
|         |                                                                                |                                                    |                                      |                    |                   |            |                    |            | 2025y. | HB                                                   |   |       |          |  |
|         |                                                                                |                                                    |                                      |                    |                   |            |                    |            |        |                                                      | Yangiyer shahri Navro‘zobod MFY hududi Ichimlik suv tarmoqlari va inshootlarini rekonstruksiya qilish                  |       |          |  |
|         |                                                                                |                                                    |                                      |                    |                   |            |                    |            |        |                                                      |   |       |          |  |
|         |                                                                                |                                                    |                                      |                    |                   |            |                    |            |        |                                                      |   |       |          |  |
|         |                                                                                |                                                    | Ozg.                                 | Dona               | Var               | Buyur      | Imzo               | Sana       |        |                                                      |   |       |          |  |
|         |                                                                                |                                                    | Bosh.M.                              | Mamarajabov A      |                   |            |                    |            |        | Tashqi ichimlik suvi va oqova suv tarmog'i qurilish. | Bosqich   | Varaq | Varaqlar |  |
|         |                                                                                |                                                    | Bajardi.                             | To'xtayev A        |                   |            |                    |            |        |                                                      | Ishchi loyiha   | 1     | 4        |  |
|         |                                                                                |                                                    | Tekshirdi.                           | Mamaraximov S      |                   |            |                    |            |        |                                                      |   |       |          |  |
|         |                                                                                |                                                    |                                      |                    |                   |            |                    |            |        | spetsifikatsiyasi                                    |  ООО "KOMOLIDDIN BEHZOD" Sirdaryo |       |          |  |
|         |                                                                                |                                                    |                                      |                    |                   |            |                    |            |        |                                                      |   |       |          |  |
|         |                                                                                |                                                    |                                      |                    |                   |            |                    |            |        |                                                      |   |       |          |  |

[illegible]


Схема водомерного узла (вид сбоку)

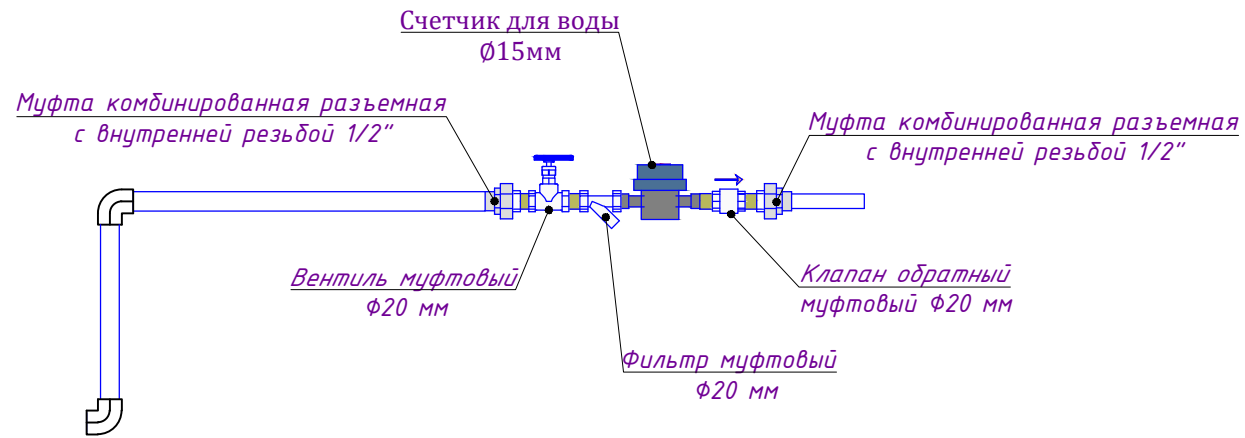

### Схема водомерного узла (вид сверху)

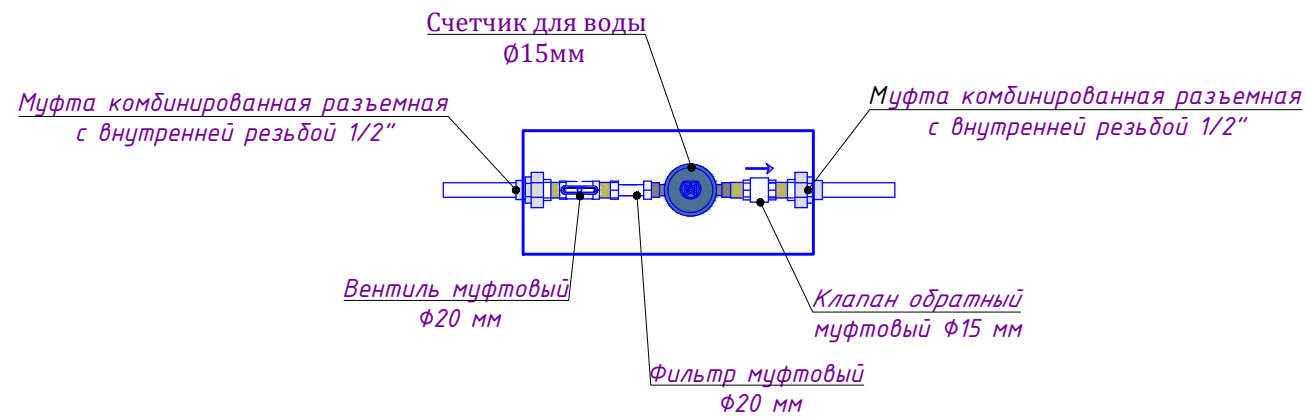




Узел "А"

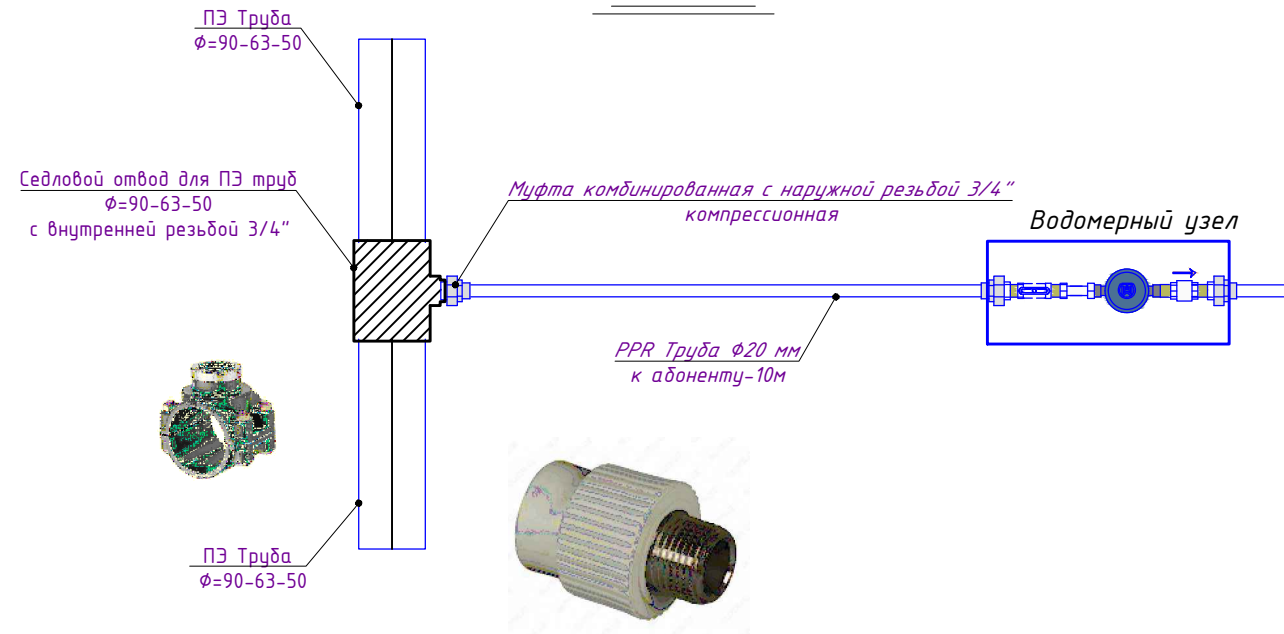

СПЕЦИФИКАЦИЯ МАТЕРИАЛОВ НА ДАННЫЙ ЛИСТ

| ПОЗИ-<br>ЦИЯ | Наименование                                   | Кол.<br>66 | Ед.изм | Приме-<br>чание |
|--------------|------------------------------------------------|------------|--------|-----------------|
| 1            | Вентиль муфтовый $\phi 20$ мм                  | 1          | шт     |                 |
| 2            | Барашковой кран ППР $\phi 20$ мм               | 1          | шт     |                 |
| 3            | Счетчик для воды $\phi 15$ мм                  | 1          | шт     |                 |
| 4            | Фильтр ППР $\phi 20$ мм                        | 1          | шт     |                 |
| 5            | Обратный клапан ППР $\phi 20$ мм               | 1          | шт     |                 |
| 6            | Адаптеры ППР с В/Р $\phi 20$ мм                | 2          | шт     |                 |
| 7            | Трубы для ХВС ППР $\phi 20$ мм                 | 2          | м      |                 |
| 8            | Изоляция трубопроводов толщ.19 мм $\phi=20$ мм | 2          | м      |                 |
| 9            | Отводы 90° ППР $\phi 20$ мм                    | 2          | шт     |                 |
| 10           | Отводы 45° ППР $\phi 20$ мм                    | 1          | шт     |                 |
| 11           | Коробка для счетчика воды                      | 1          | шт     |                 |

Краны Барашковой  
 $\phi=20$  мм

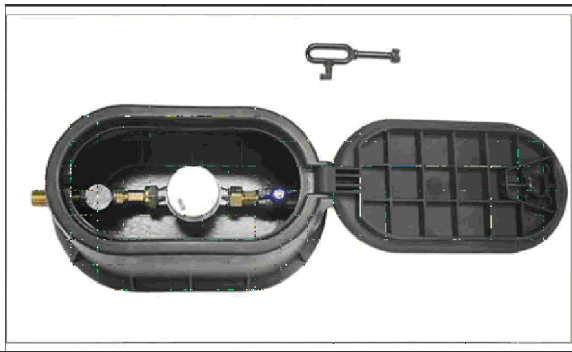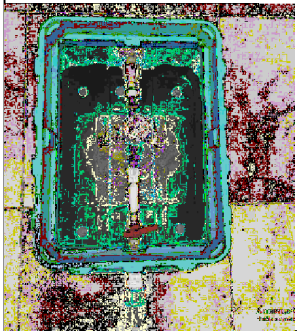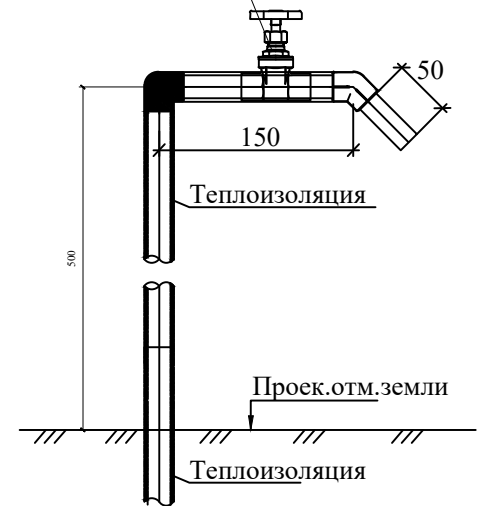

|      |        |      |       |         |      |      |                   |        |      |
|------|--------|------|-------|---------|------|------|-------------------|--------|------|
|      |        |      |       |         |      | 2025 | spetsifikatsiyasi | ВК. СО | Лист |
| Изм. | Кол.уч | Лист | №док. | Подпись | Дата |      |                   |        | 3    |

[illegible]