

"Тасдиклайман"
Наманган минтакавий
йўлларга буюртмачи хизмати ДМ
директори
«___» _____ 2026йил

"Келишилди"
Чорток тумани Қорамурт МФЙ раиси
Ғ.Аманжанов
«___» _____ 2026йил

"Ташаббускор"
Ғ.Аманжанов
«___» _____

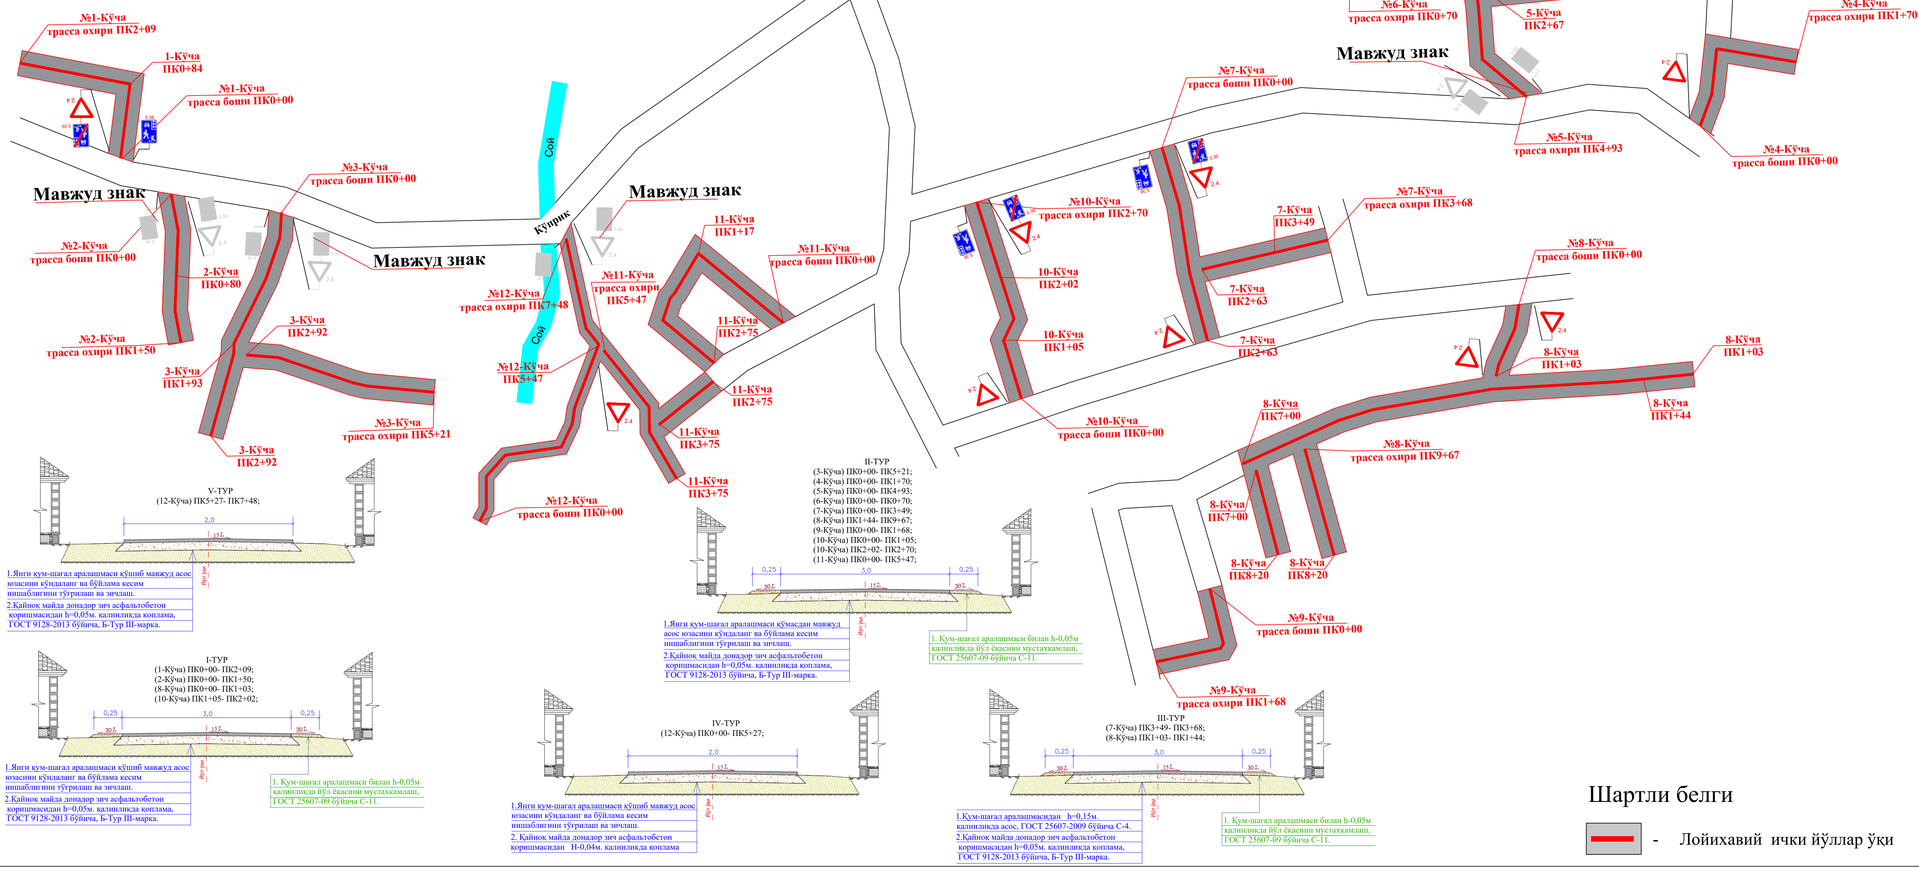

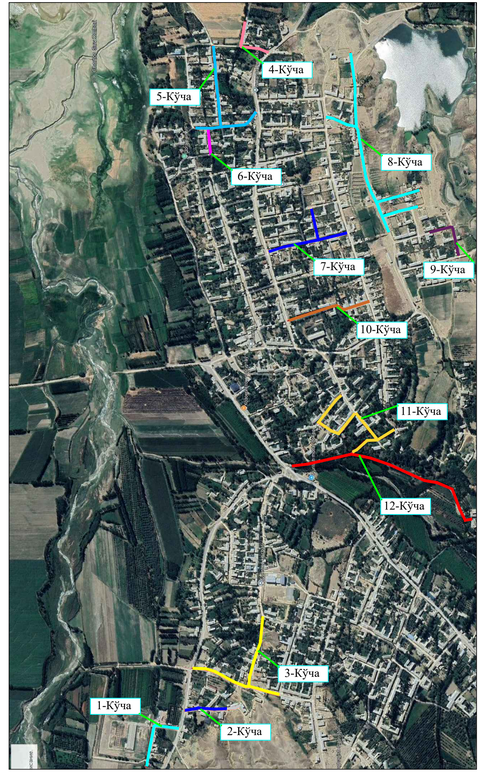

Шартли белги

- Лойихавий ички йўллар ўқи

ЭСЛАТМА:Чизмада ўлчамлар схематик чизилган

2026 й

Лавозими	Фамилия	Имзо	Сана	Наманган вилояти Чорток тумани Қорамурт МФЙ да Ёнгоқзор 540 м, Бугдойзор 530 м, Хилол 800 м, Гўзал 100 м, Комилобод 400 м, Боғибаланд 527 м, Озода 260 м масофаларни биргаликда хамжихатлик билан асфалтлаш
ЛБМ	О.Паршиев			Трасса режаси
Бажарди	А.Аскаралиев			Умумий узунлиги 4681 м

Босқич	Варақ	Вараклар
ИЛ	1	1

RAVO ARCHPROJECT MCHJ