
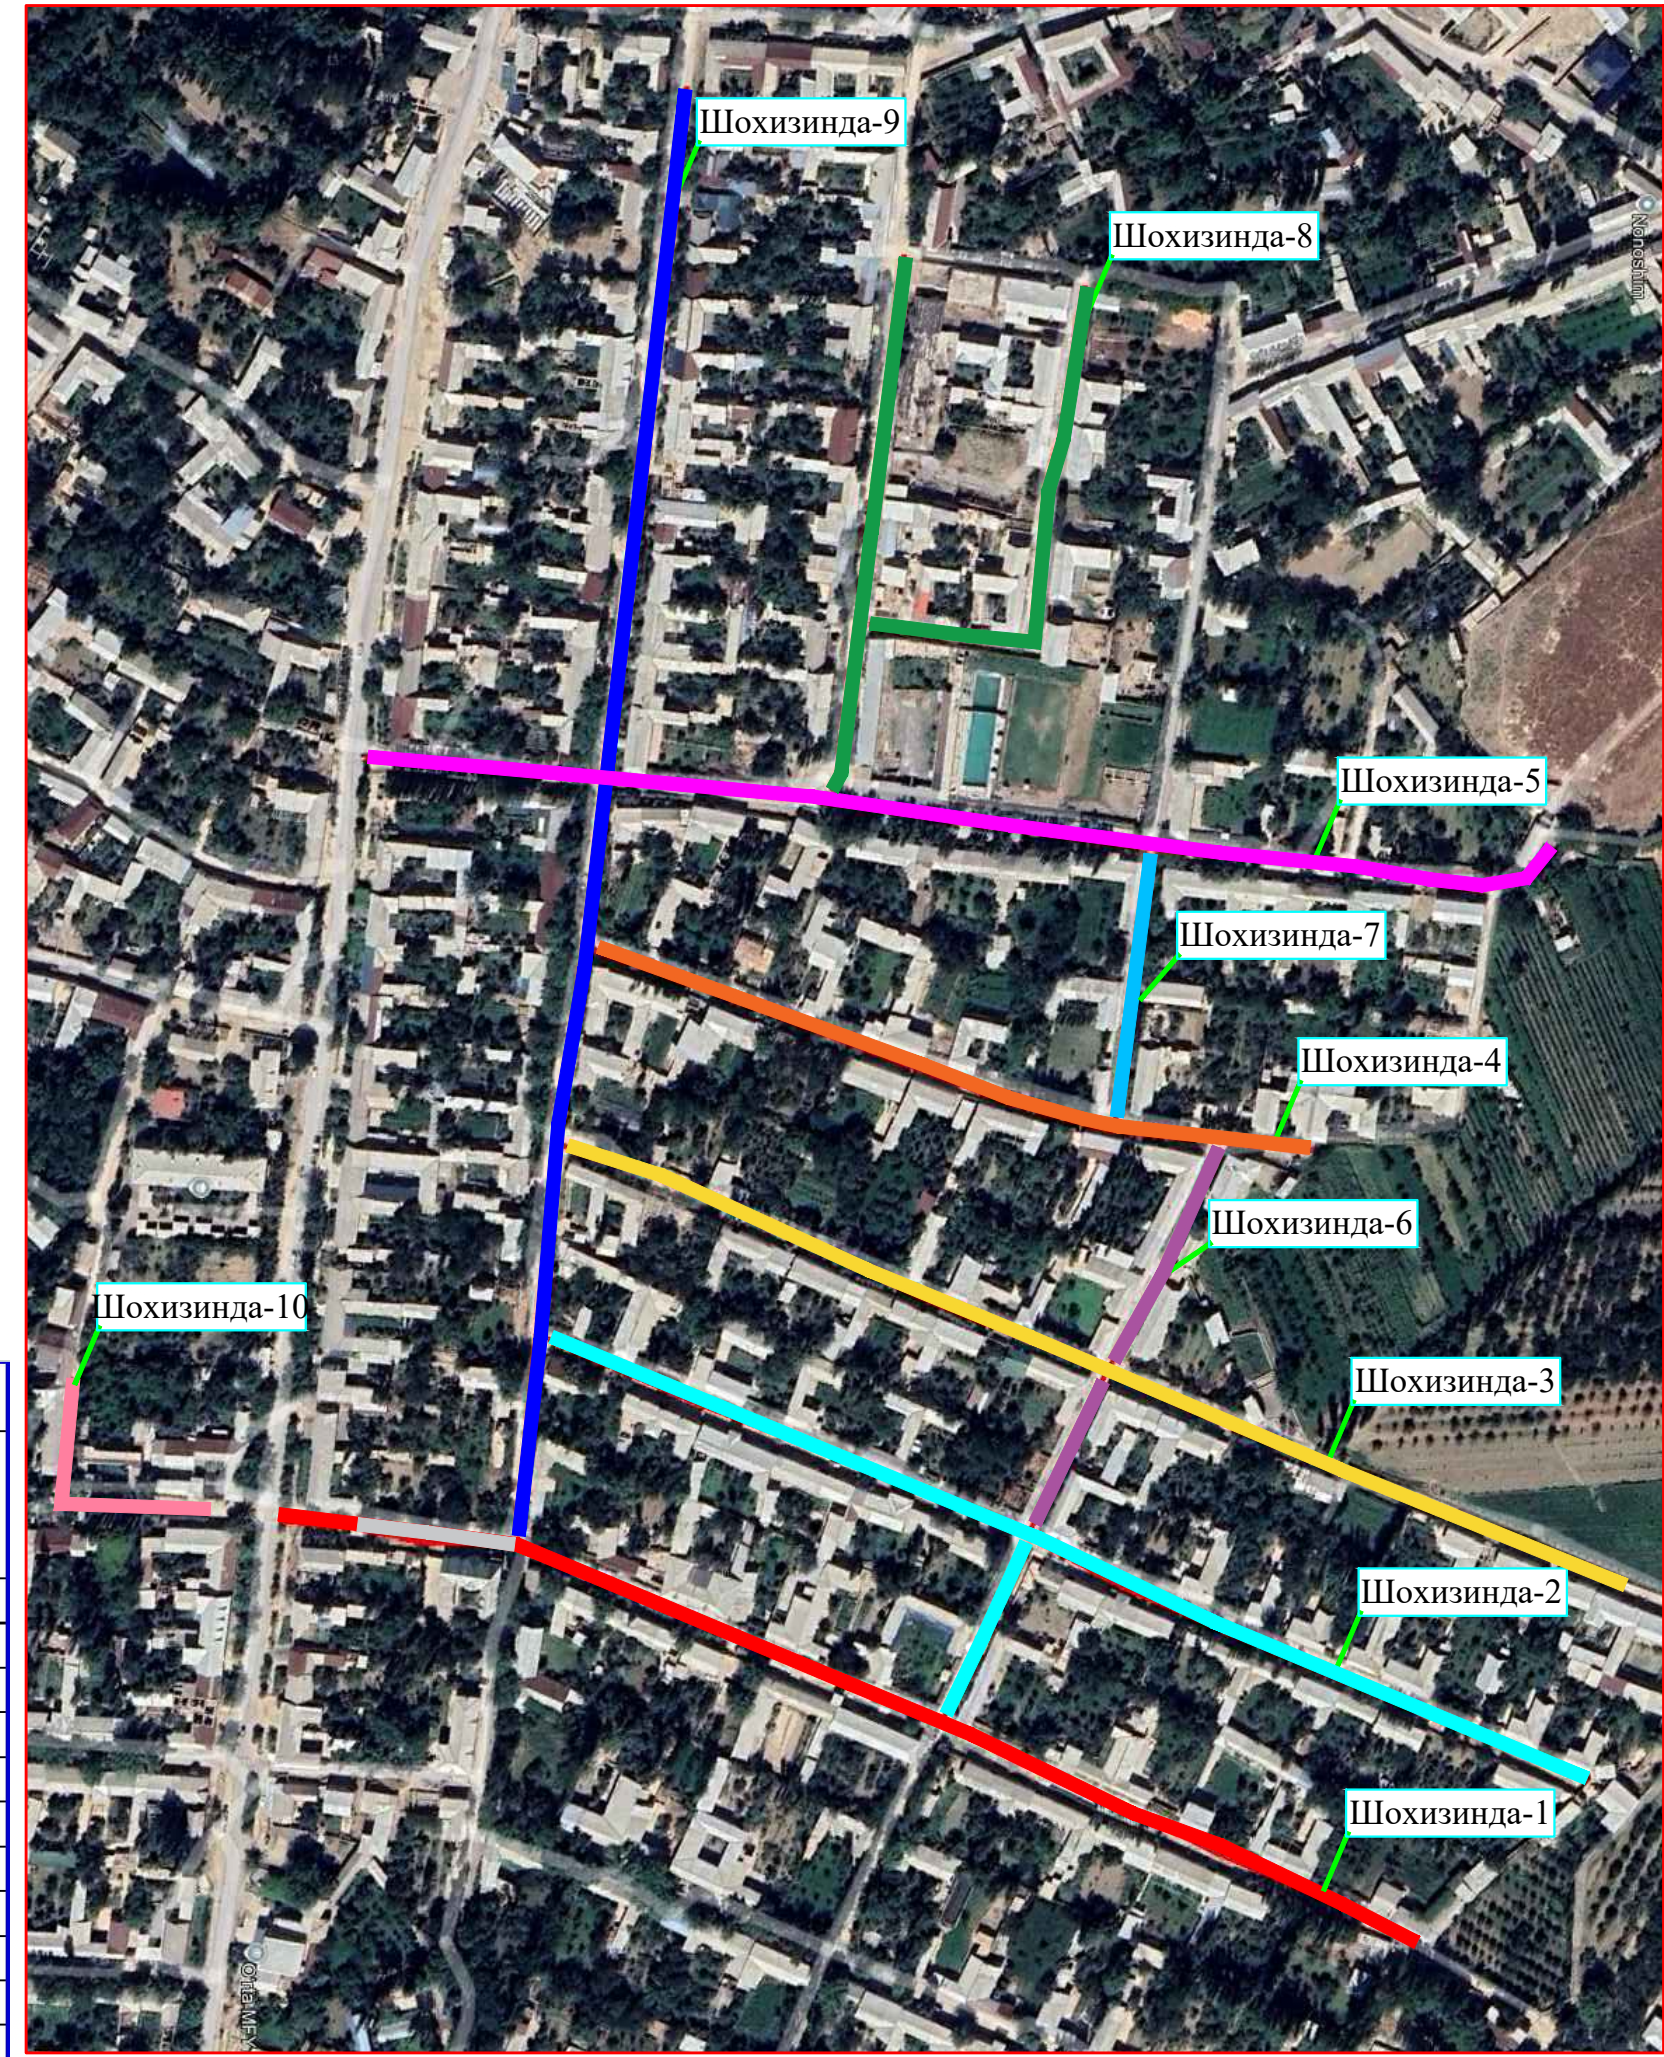


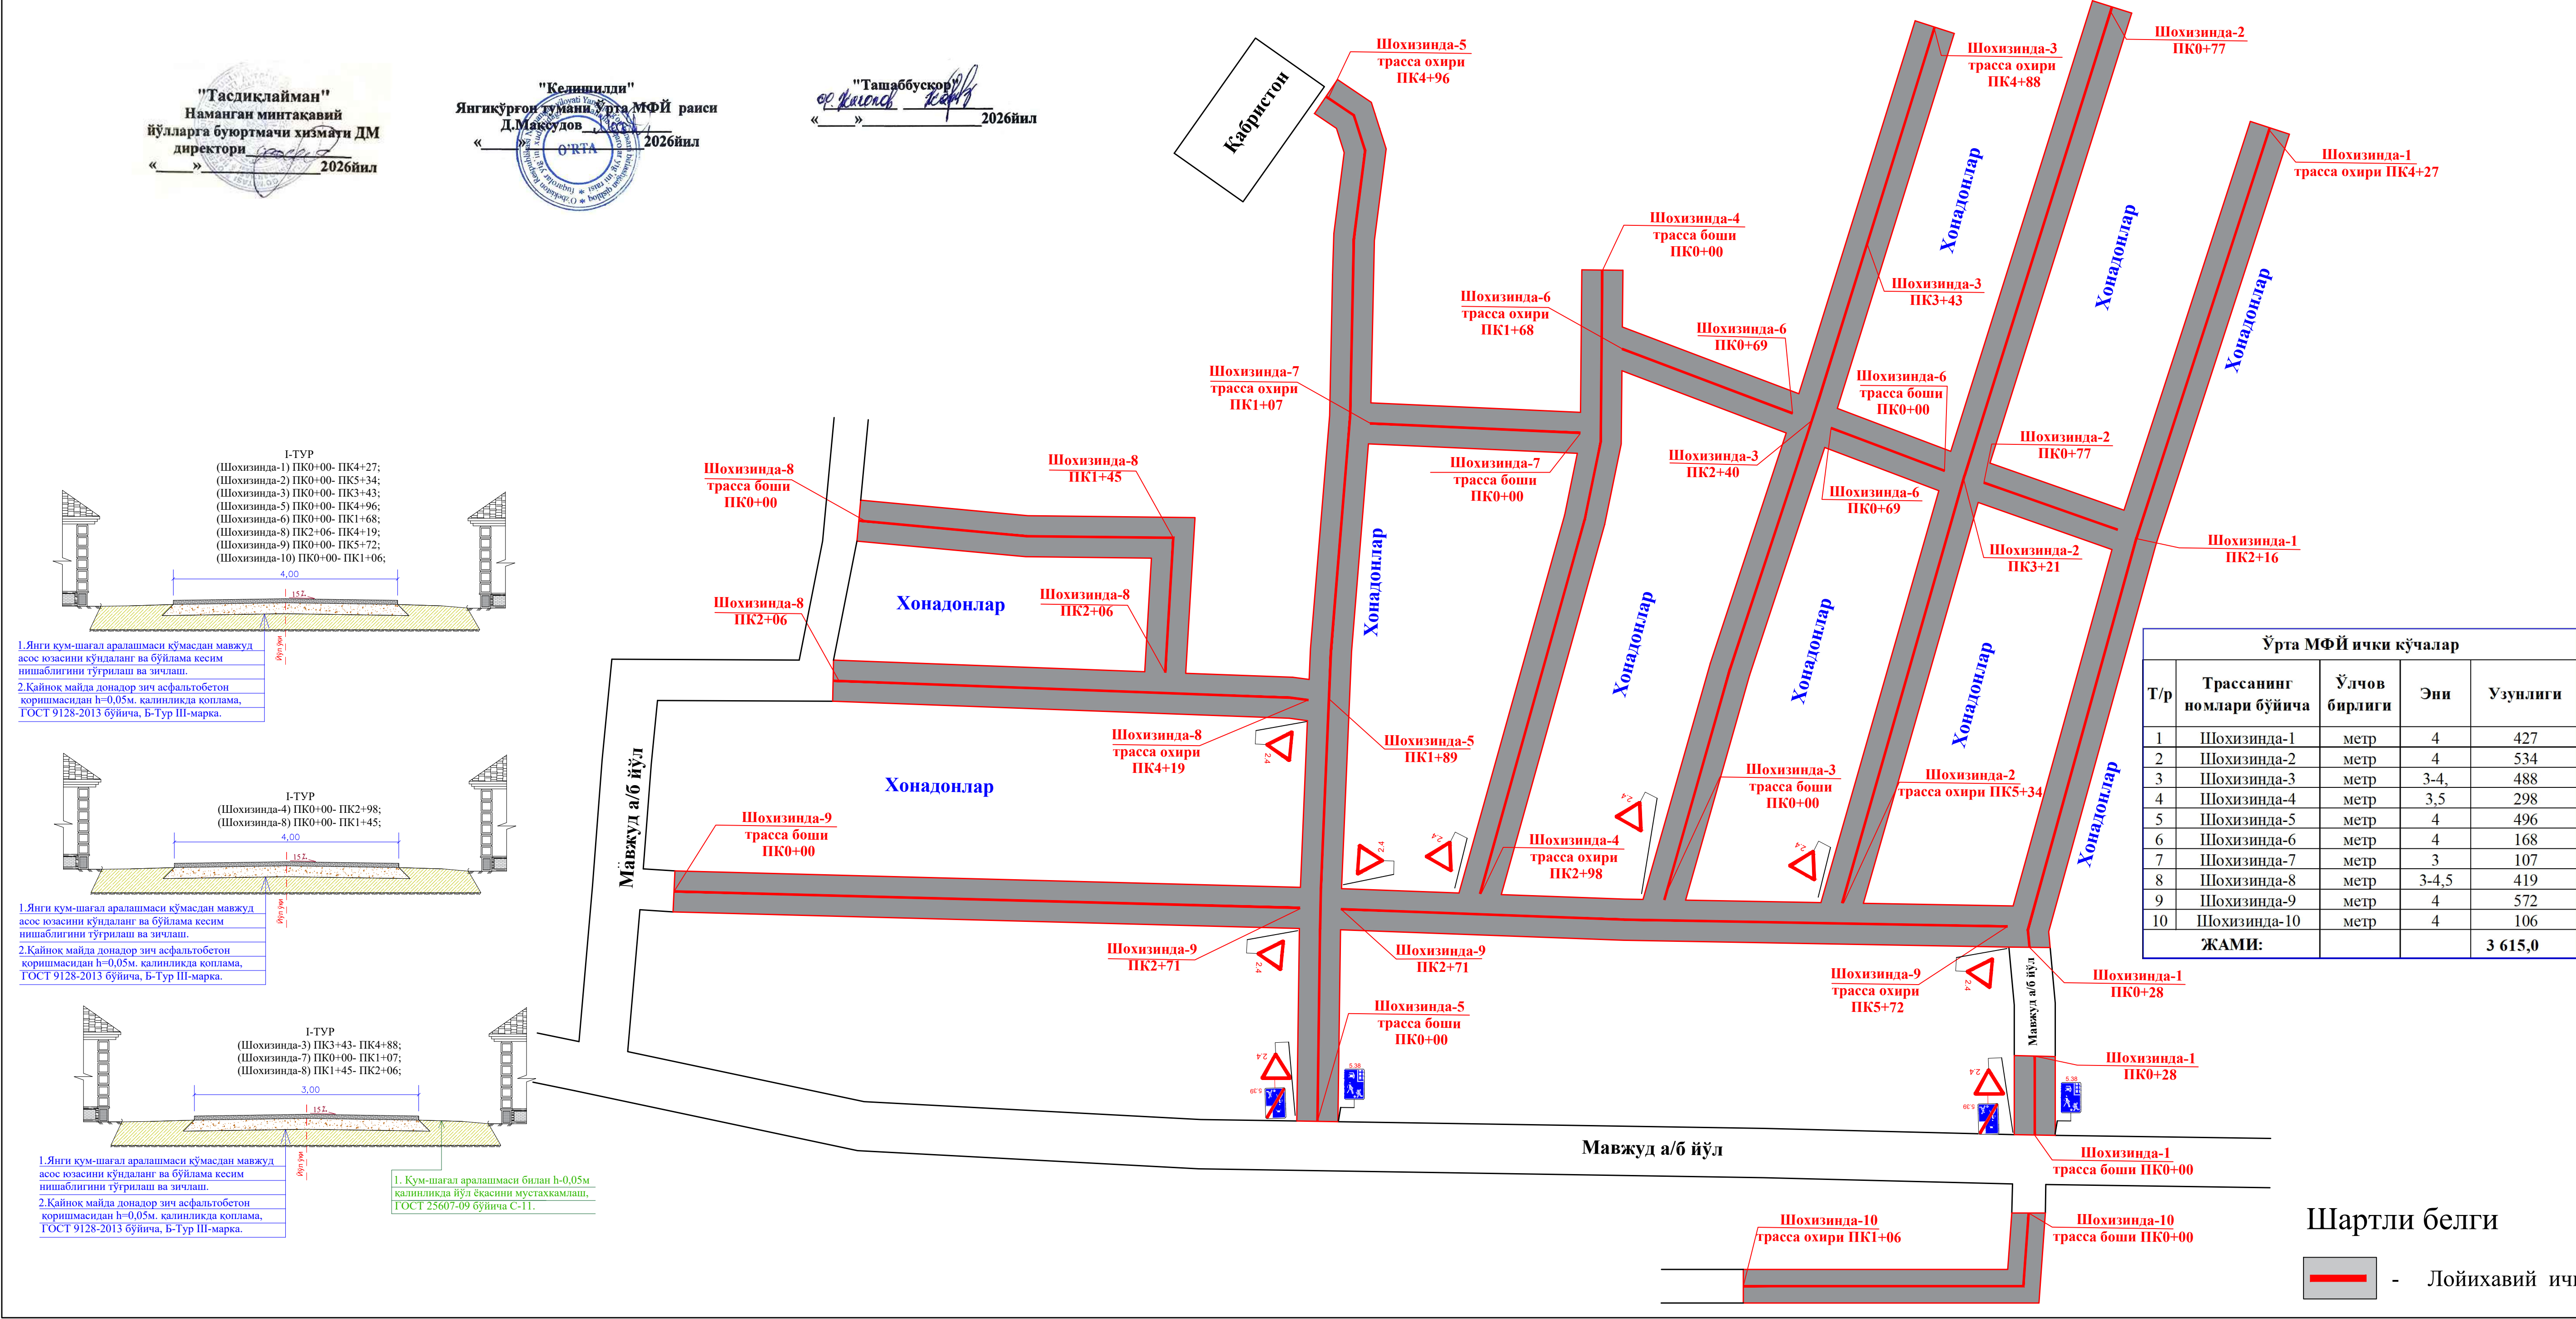

Шартли белги

— Лойиҳавий ички йўллар ўқи

ЭСЛАТМА: Чизмада ўлчамлар схематик чизилган					2026 й		
					Наманган вилояти Янгикўрғон тумани ўрта МФЙ Шоҳизинда 1-2 кўчаларини асфалтлаш		
Лавозими	Фамилия	Имзо	Сана		Трасса режаси	Босқич ИЛ	Варак 1
Текширди Бажарди	А.Аскаралиев А.Абдуллаев				Умумий узунлиги 3615 м		Варақлар 1
					"НАМАНГАН ЙЎЛ ЛОЙИҲА ИНСТИТУТИ" МЧЖ		