




"KELISHILDI"
Namangan viloyati IIB JXX
YIYE YINQB Boshlig'i
08 2026 yil.

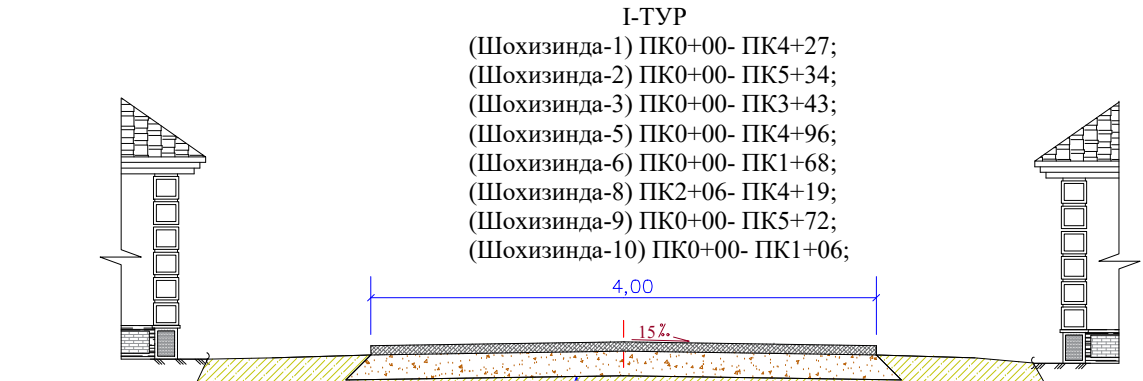

1.Янги кум-шағал аралашмаси кўмасдан мавжуд асос юзасини кўндаланг ва буйлама кесим нишаблигини тўғрилаш ва зичлаш.
2.Кайнок майда дондор зич асфальтобетон қоринмасидан h=0,05м. қалинликда қоплама, ГОСТ 9128-2013 бўйича, Б-Тур III-марка.

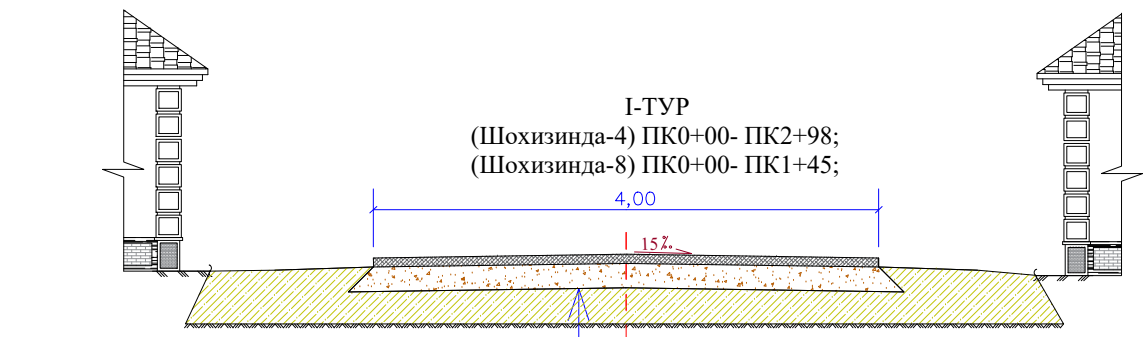


1.Янги кум-шағал аралашмаси кўмасдан мавжуд асос юзасини кўндаланг ва буйлама кесим нишаблигини тўғрилаш ва зичлаш.
2.Кайнок майда дондор зич асфальтобетон қоринмасидан h=0,05м. қалинликда қоплама, ГОСТ 9128-2013 бўйича, Б-Тур III-марка.

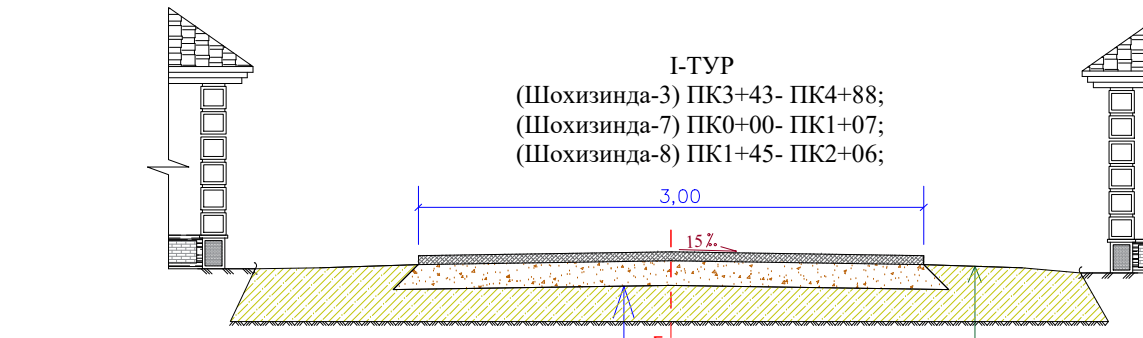

1.Янги кум-шағал аралашмаси кўмасдан мавжуд асос юзасини кўндаланг ва буйлама кесим нишаблигини тўғрилаш ва зичлаш.
2.Кайнок майда дондор зич асфальтобетон қоринмасидан h=0,05м. қалинликда қоплама, ГОСТ 9128-2013 бўйича, Б-Тур III-марка.


1. Кум-шағал аралашмаси билан h=0,05м қалинликда йўл ёқасини мустаҳкамлаш, ГОСТ 25607-09 бўйича С-11.

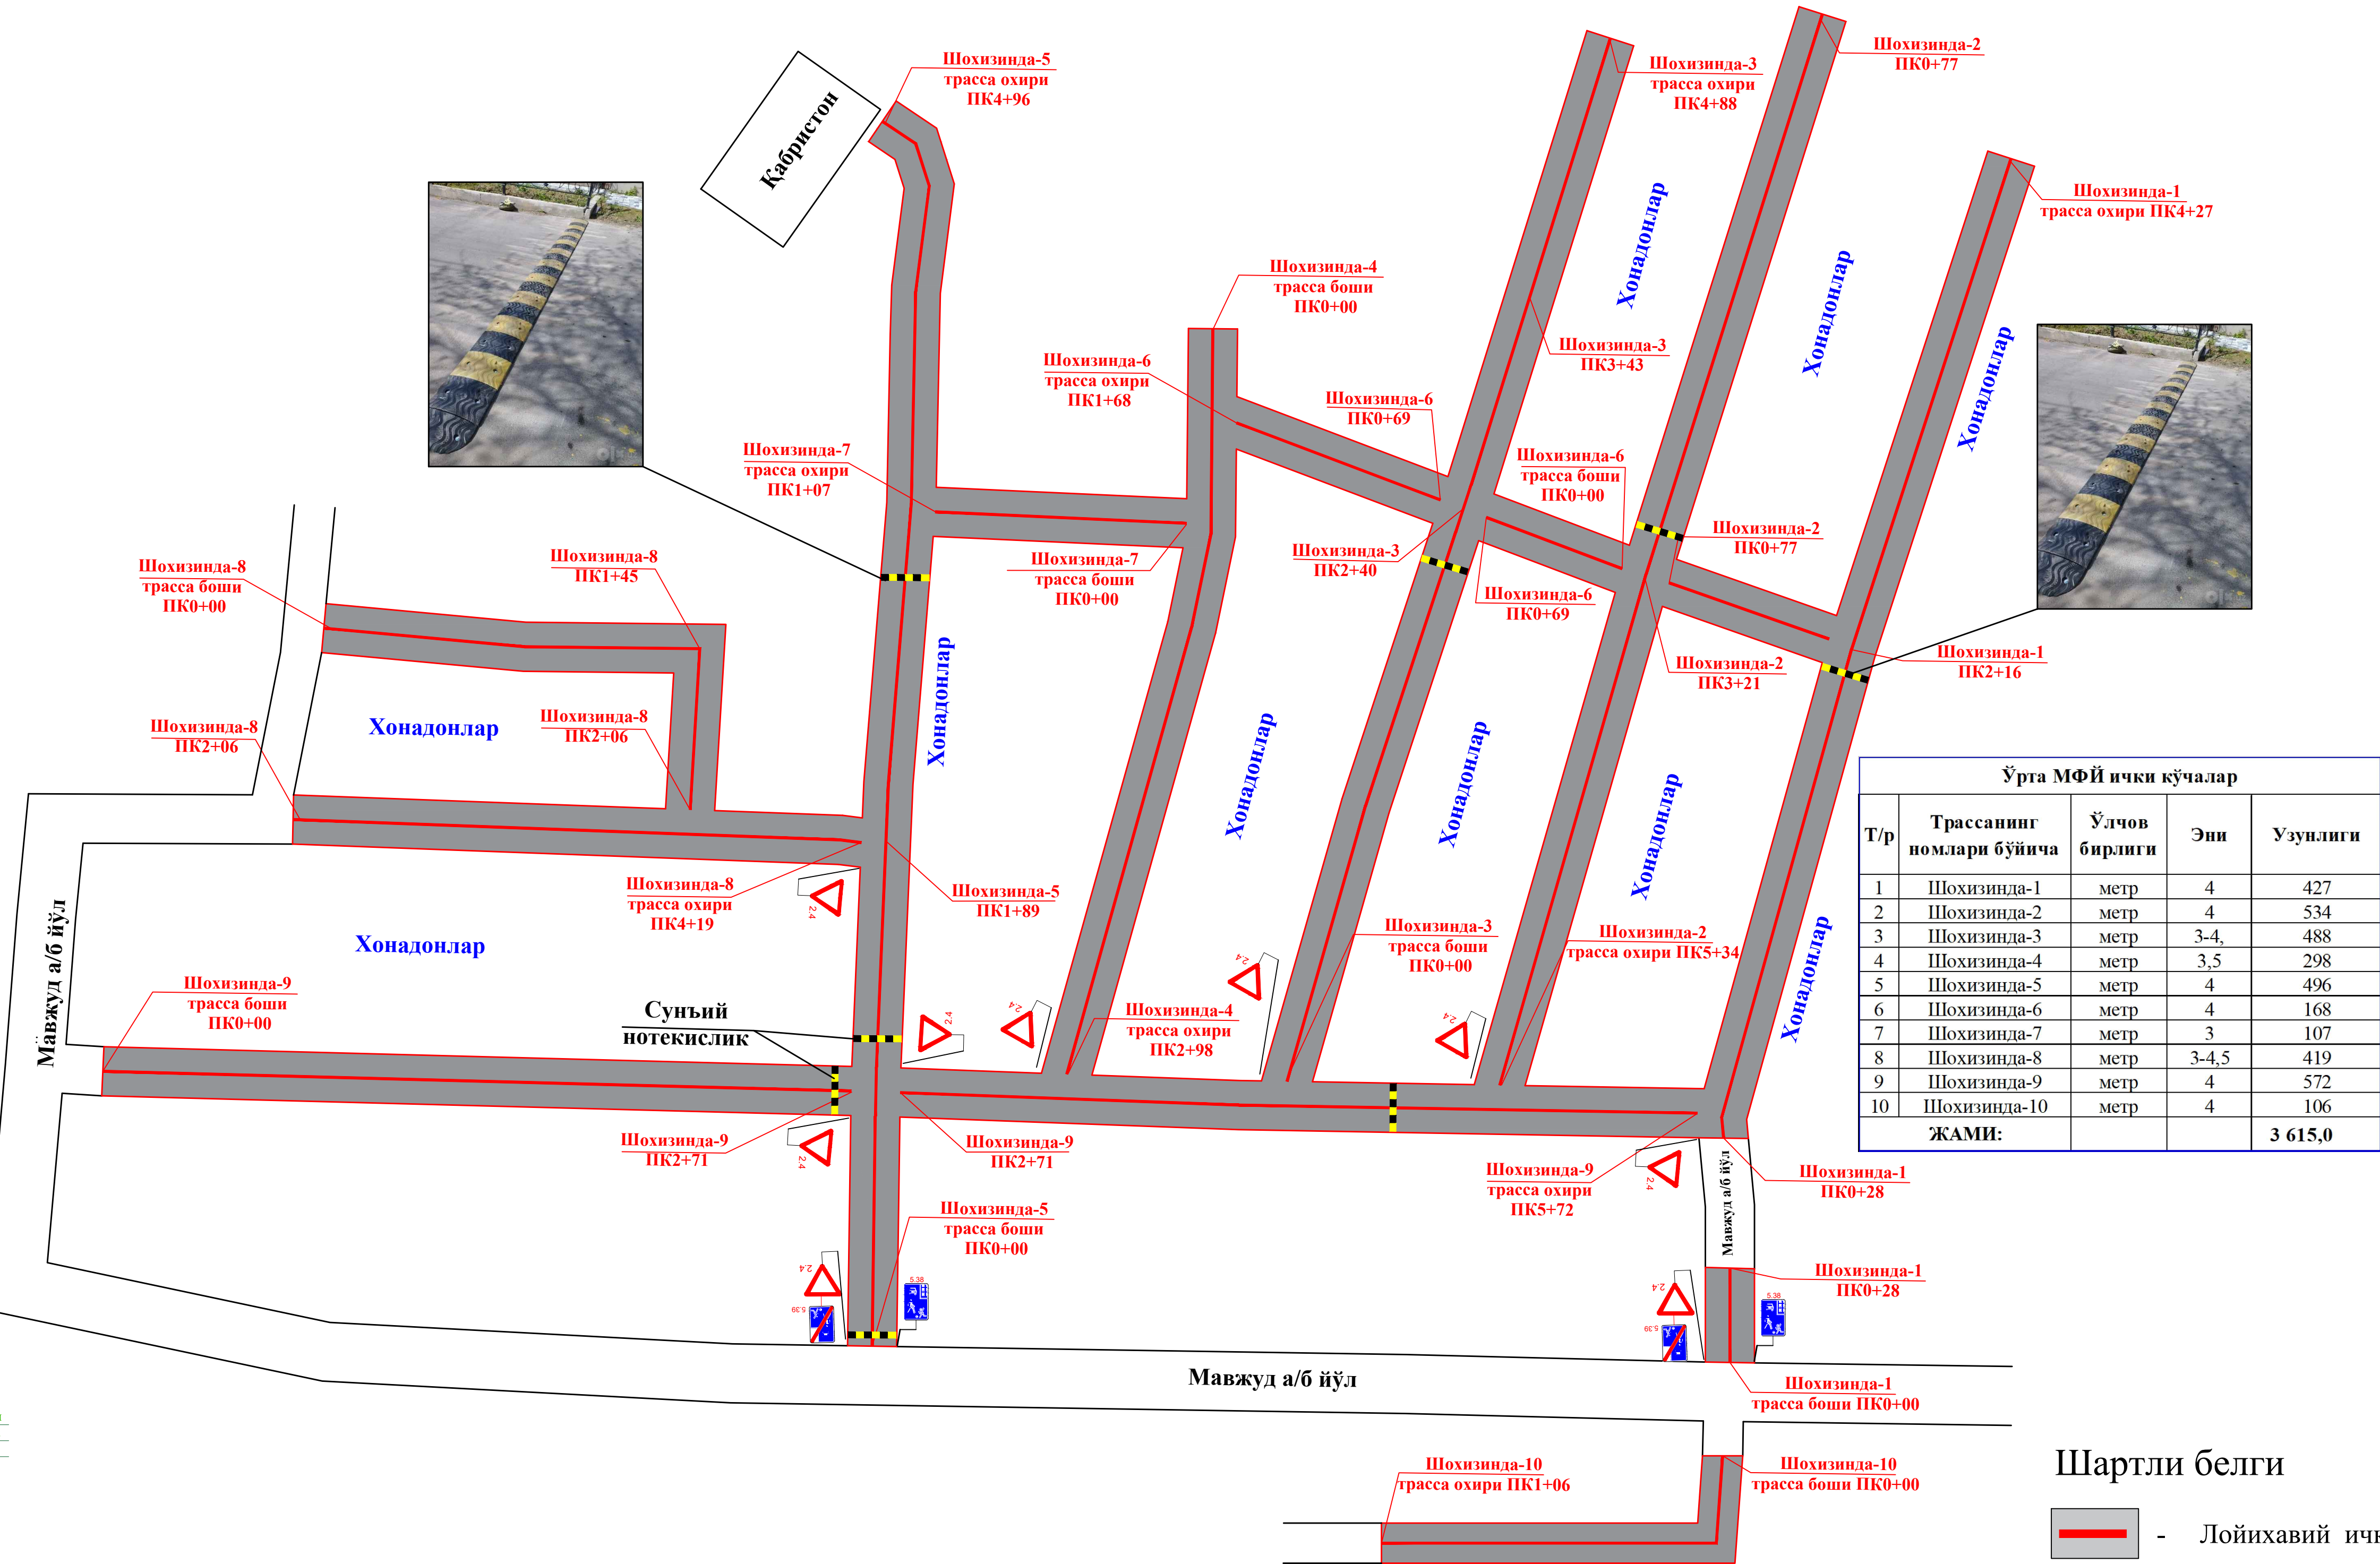

Ўрта МФЙ ички кўчалар				
Т/р	Трассанинг номлари бўйича	Ўлчов бирлиги	Эни	Узунлиги
1	Шохизинда-1	метр	4	427
2	Шохизинда-2	метр	4	534
3	Шохизинда-3	метр	3-4	488
4	Шохизинда-4	метр	3,5	298
5	Шохизинда-5	метр	4	496
6	Шохизинда-6	метр	4	168
7	Шохизинда-7	метр	3	107
8	Шохизинда-8	метр	3-4,5	419
9	Шохизинда-9	метр	4	572
10	Шохизинда-10	метр	4	106
ЖАМИ:				3 615,0

Шартли белги

- Лойихавий ички йўллар ўқи

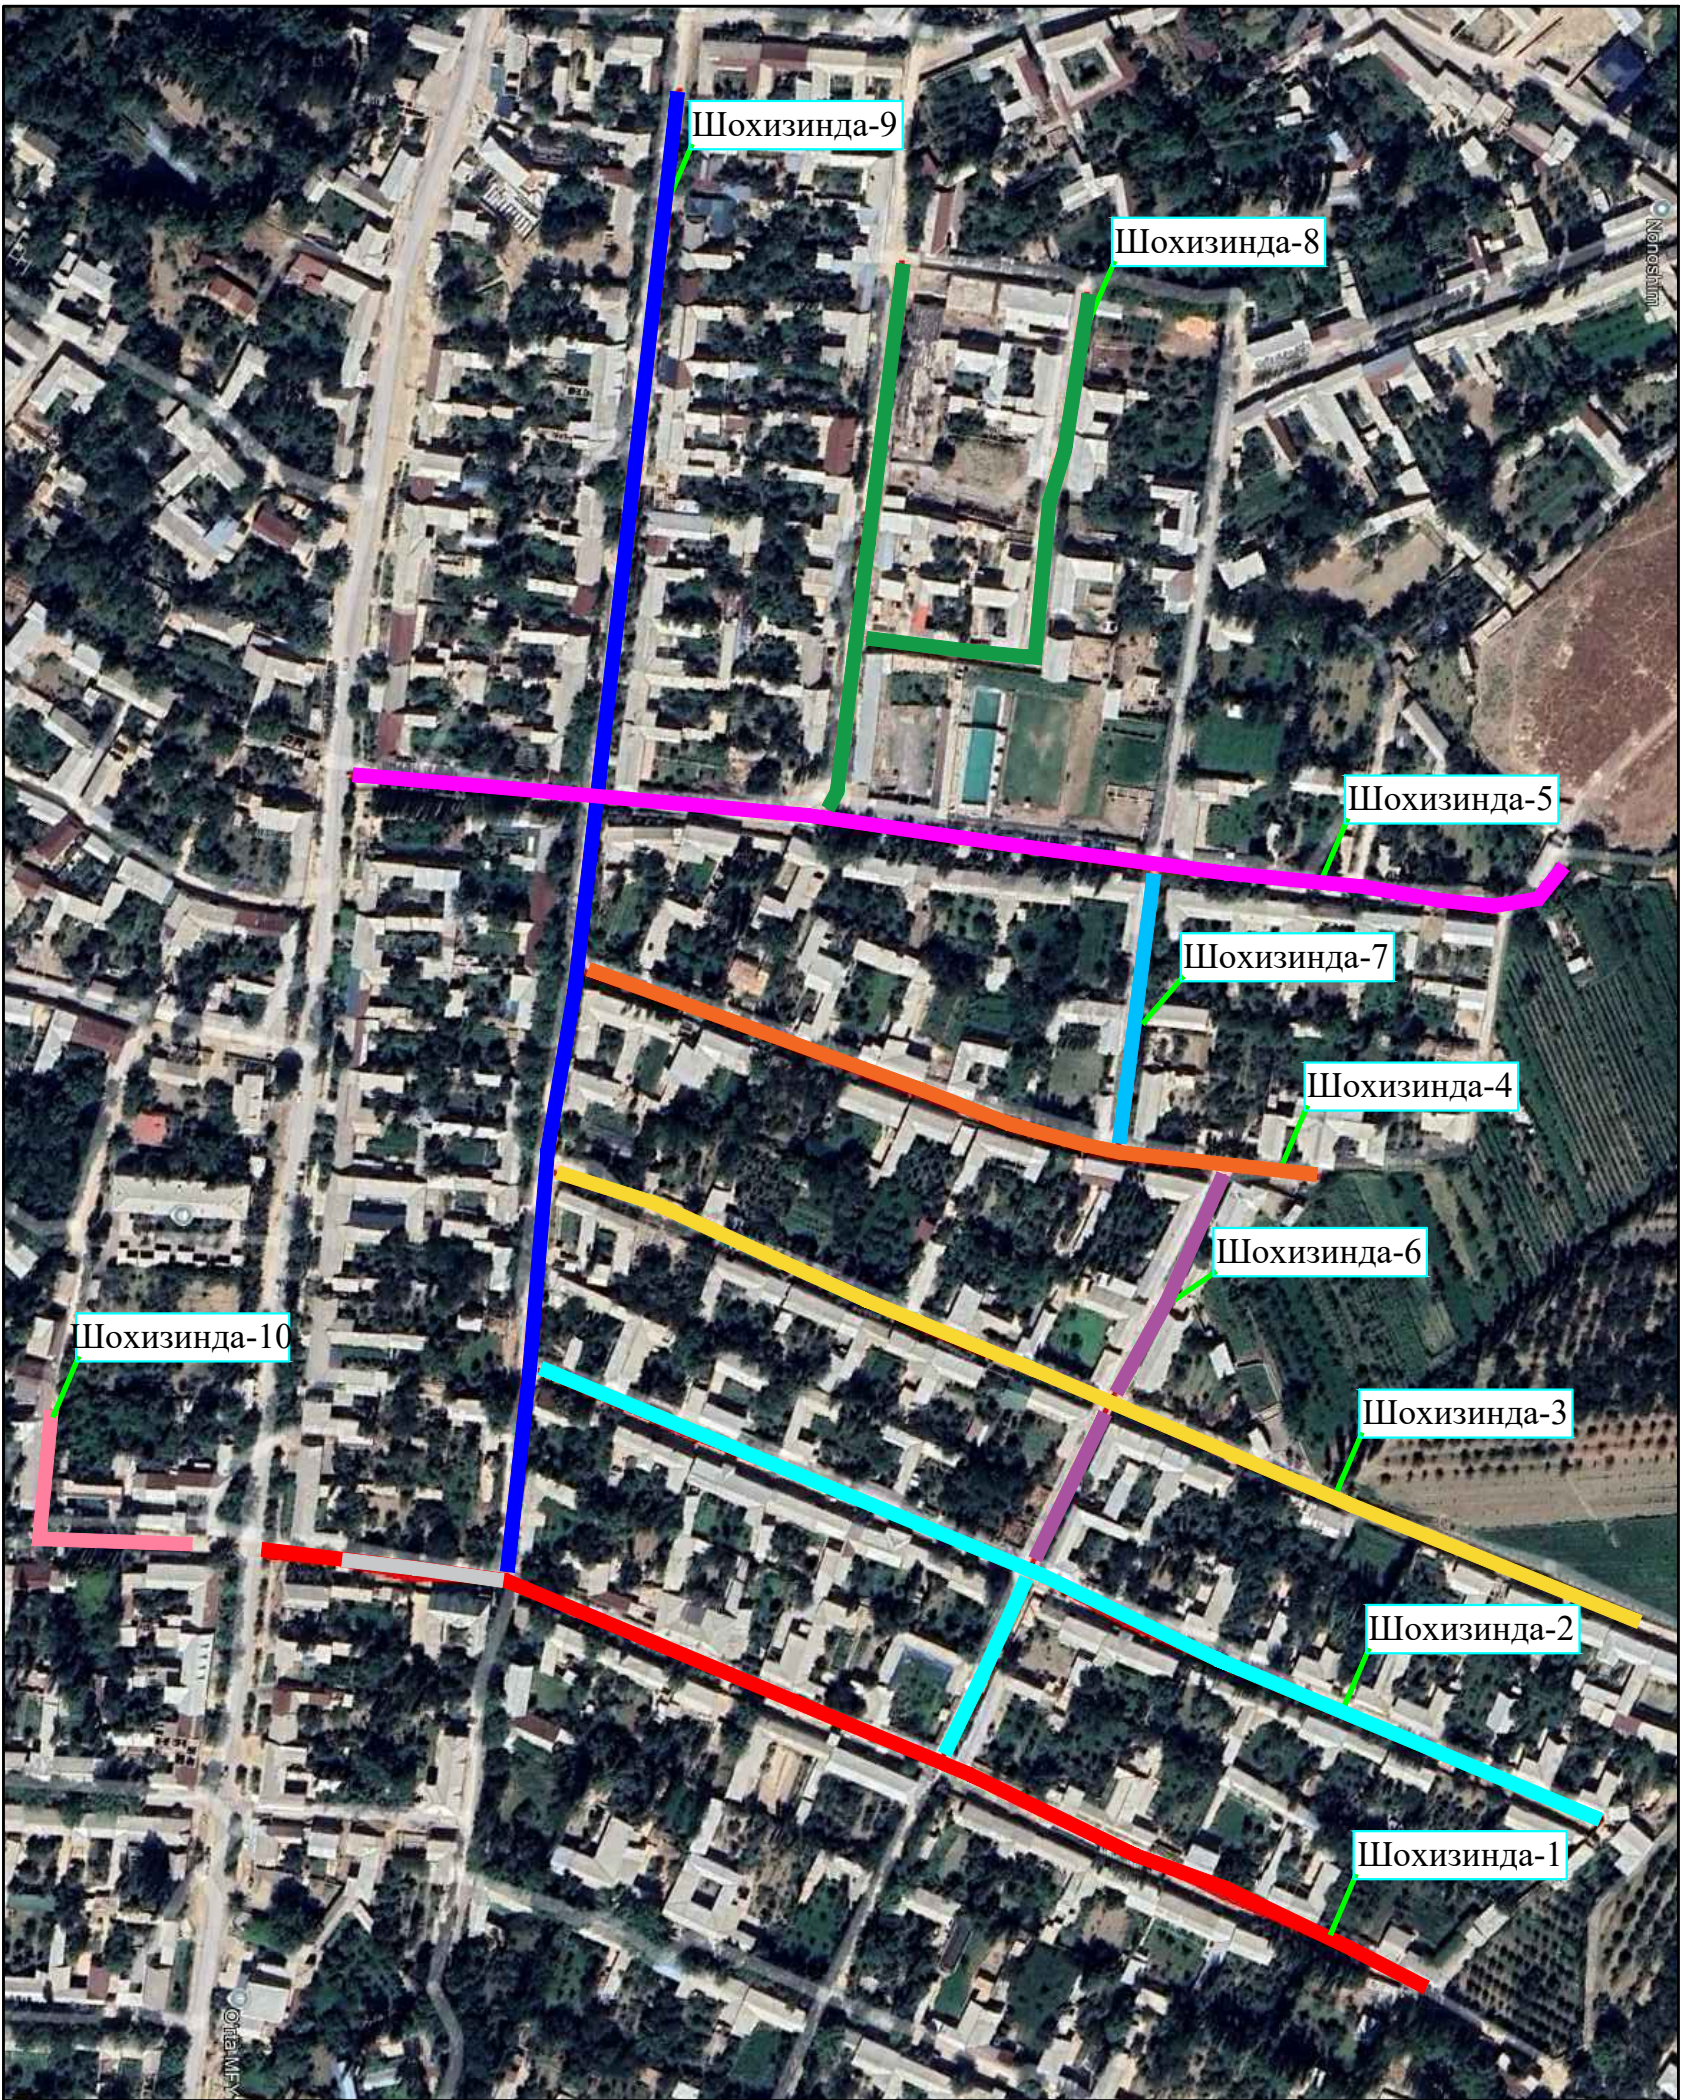

ЭСЛАТМА:Чизмада ўлчамлар схематик чизилган

				2026 й		
				Наманган вилояти Янгикўрғон тумани Ўрта МФЙ Шохизинда 1-2 кўчаларини асфалтлаш		
Лавозими	Фамилия	Имзо	Сана	Трасса режаси	Босқич	Варак
Текширди	А.Асқаралиева				ИЛ	1
Бажарди	А.Абдуллаев					1
				Умумий узунлиги 3615 м	"НАМАНГАН ЙЎЛ ЛОЙИХА ИНСТИТУТИ" МЧЖ	